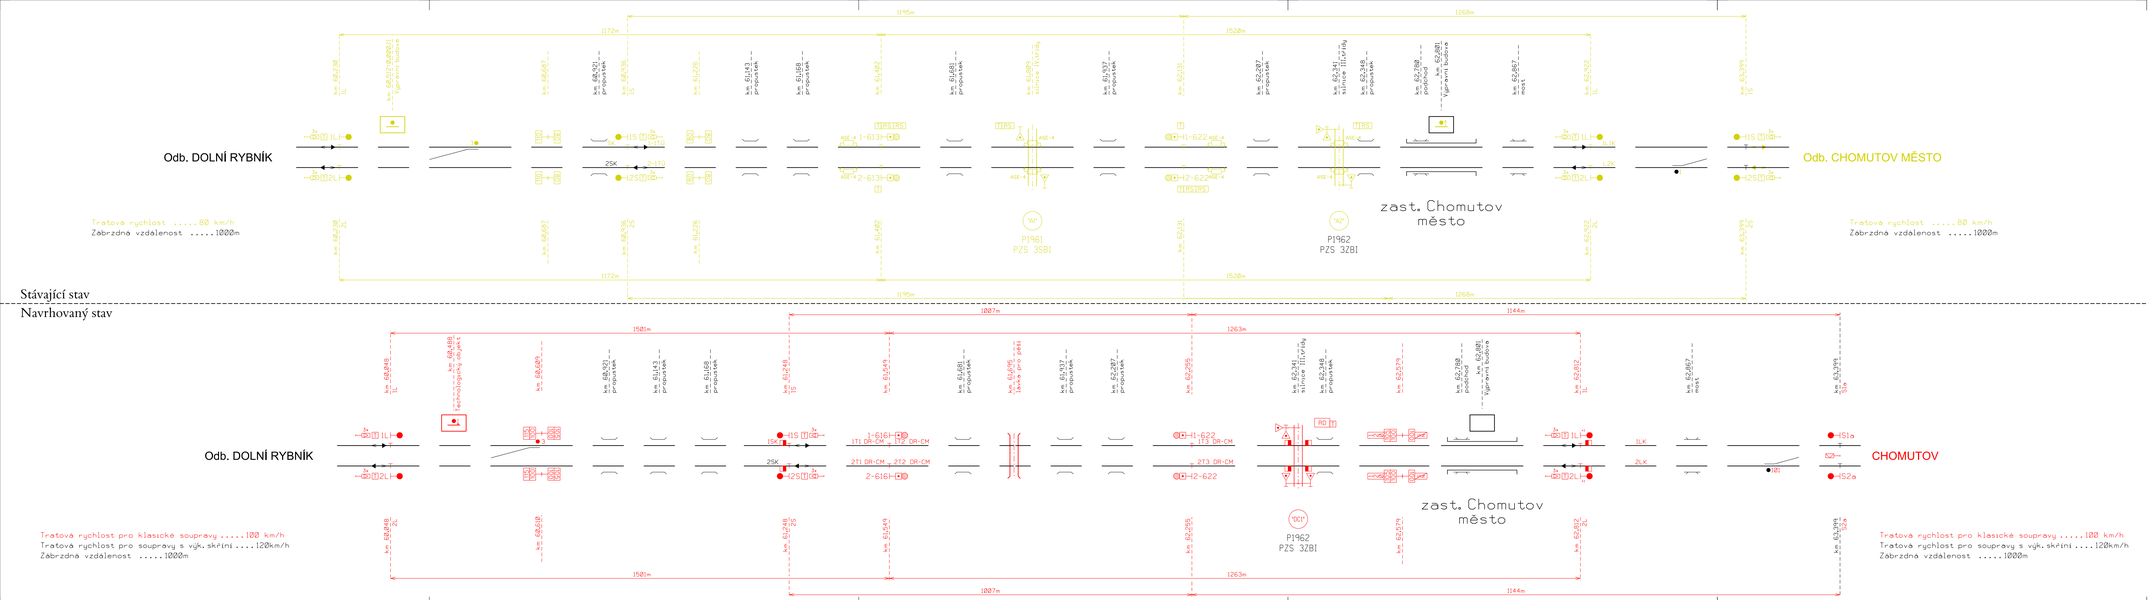

Poznámky:

- demontaž prvku/návěstidla
- nově zřízený prvek/návěstidlo
- snížená montáž návěstidla

Souřadnicový systém: S-JTSK

Výškový systém: Bpv

Přehled verzí přílohy

Číslo	Datum	Popis změny	Jméno	Podpis
P1	24.6.2017	Dokumentace k připomínkám		
01	27.11.2017	Odevzdání čistopisu připravné dokumentace		

Zadavatel: **Správa železniční dopravní cesty, státní organizace**
Dlážděná 1003/7, Praha 1 - Nové Město 110 00
SŽDC s.o., Stavební správa západ
Sokolovská 278/1955, Praha 9 190 00

Zhotovitel: **PROJEKT servis spol. s r.o.**
U Elektry 830/2b, Praha 9 - Hloubětín 198 21
IČ: 49823141
tel.: 281 090 860
www.projekt-servis.cz firma@projekt-servis.cz

Hlavní inženýr projektu: ING. MARTIN KOUDELKA

Zástupce hlavního inženýra projektu ING., BC. MARTIN VERNER

Zpracovatel části: **SUDOP PRAHA a.s.**
Olšanská 1a, 130 80 Praha 3
IČ: 257 93 349
tel.: +420 267 094 111
www.sudop.cz praha@sudop.cz

Vypracoval:	Kontroloval:	Odpovědný projektant části:
ING. DAVID ZROST	ING. MARTIN RAIBR	ING. MARTIN RAIBR

KRAJ: ÚSTECKÝ | OKRES: CHOMUTOV | OÚ: CHOMUTOV

Název akce:

REKONSTRUKCE TRATI V ÚSEKU KYJICE - CHOMUTOV

Část:

PS-12-02
Odb. DOLNÍ RYBNÍK - Odb. CHOMUTOV MĚSTO, TZZ
D.1 ŽELEZNIČNÍ ZABEZPEČOVACÍ ZAŘÍZENÍ

Číslo zakázky: **ZAK-2016-20**

Stupeň:	PD
Datum:	11/2017
Měřítko:	
Formát:	6x A4

Příloha: **SITUAČNÍ SCHÉMA TZZ Odb. DOLNÍ RYBNÍK - Odb. CHOMUTOV MĚSTO**

Verze:	*Část:*	*D. přílohy:*
01	**D.1**	**20**

Dokument lze užívat pouze ve smyslu příslušné smlouvy o dílo. Žádná jeho část nesmí být dle zákona č. 121/2000 Sb. kopírována nebo jinam způsobem rozšiřována bez souhlasu Projektservis spol. s r.o.