




PS 21-01 VÝHYBNA KYJICE, MÍSTNÍ KABELIZACE
SCHÉMA MK

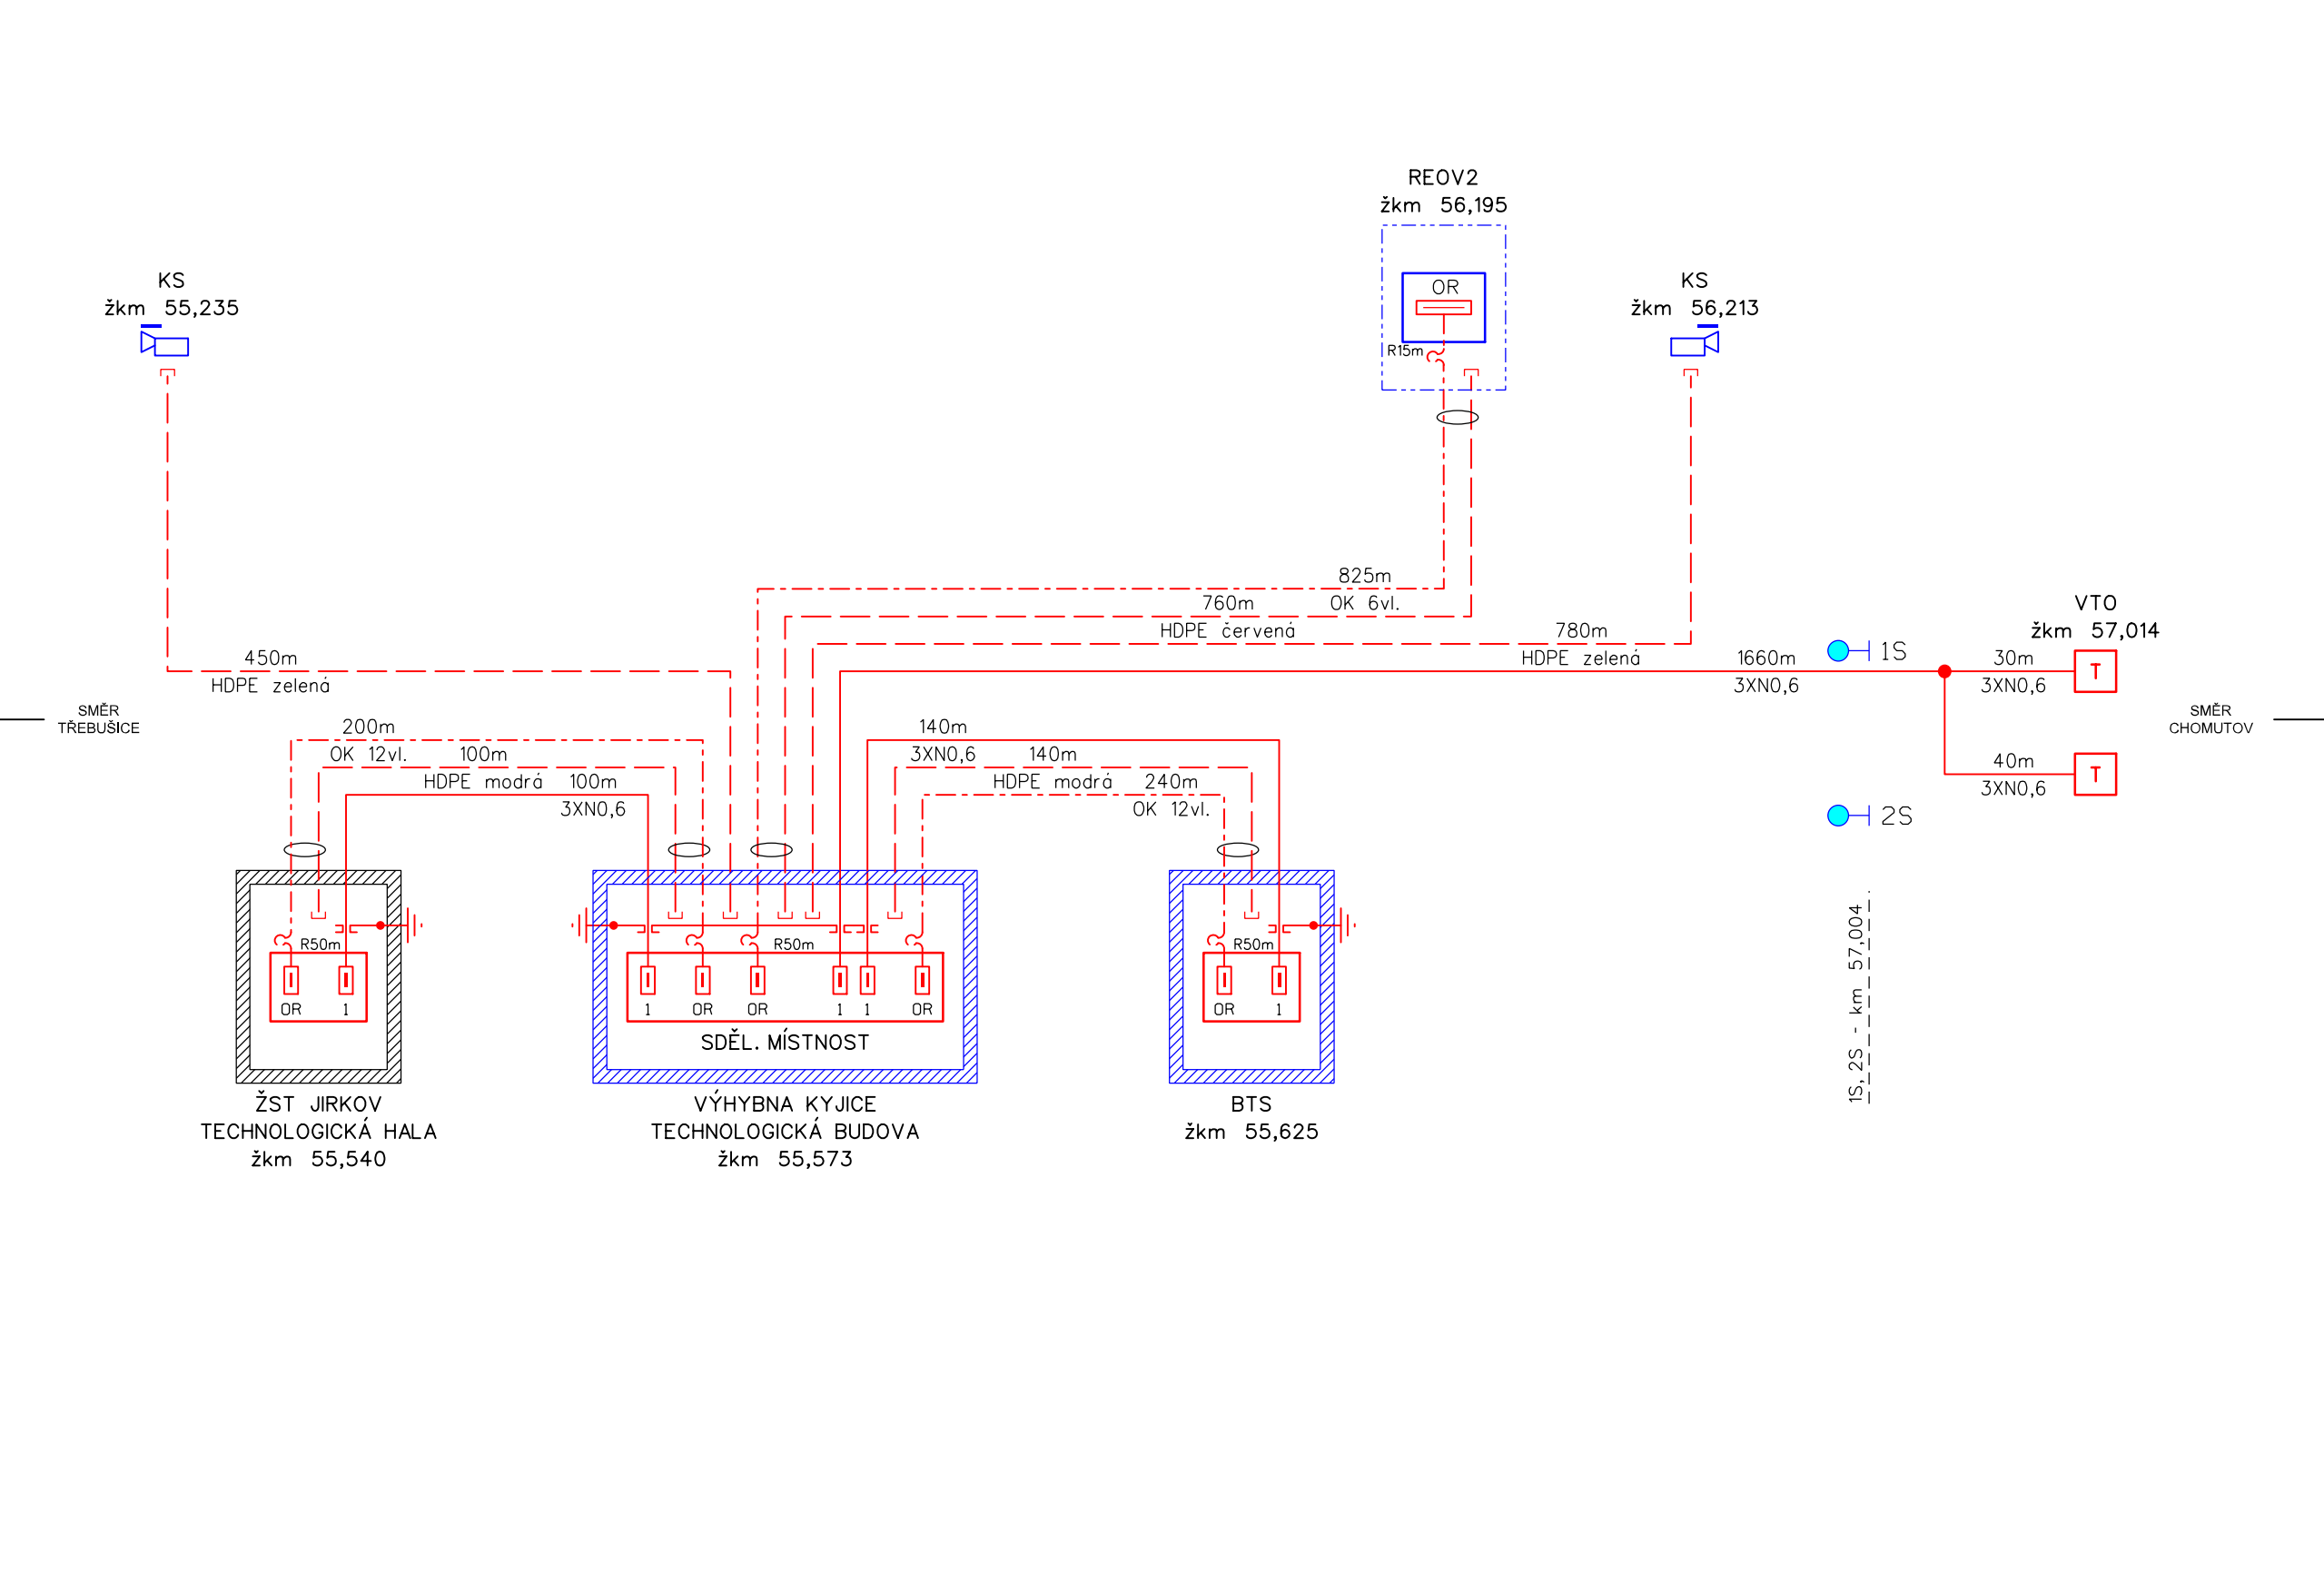


PS 21-02 ŽST JIRKOV, MÍSTNÍ KABELIZACE
SCHÉMA MK

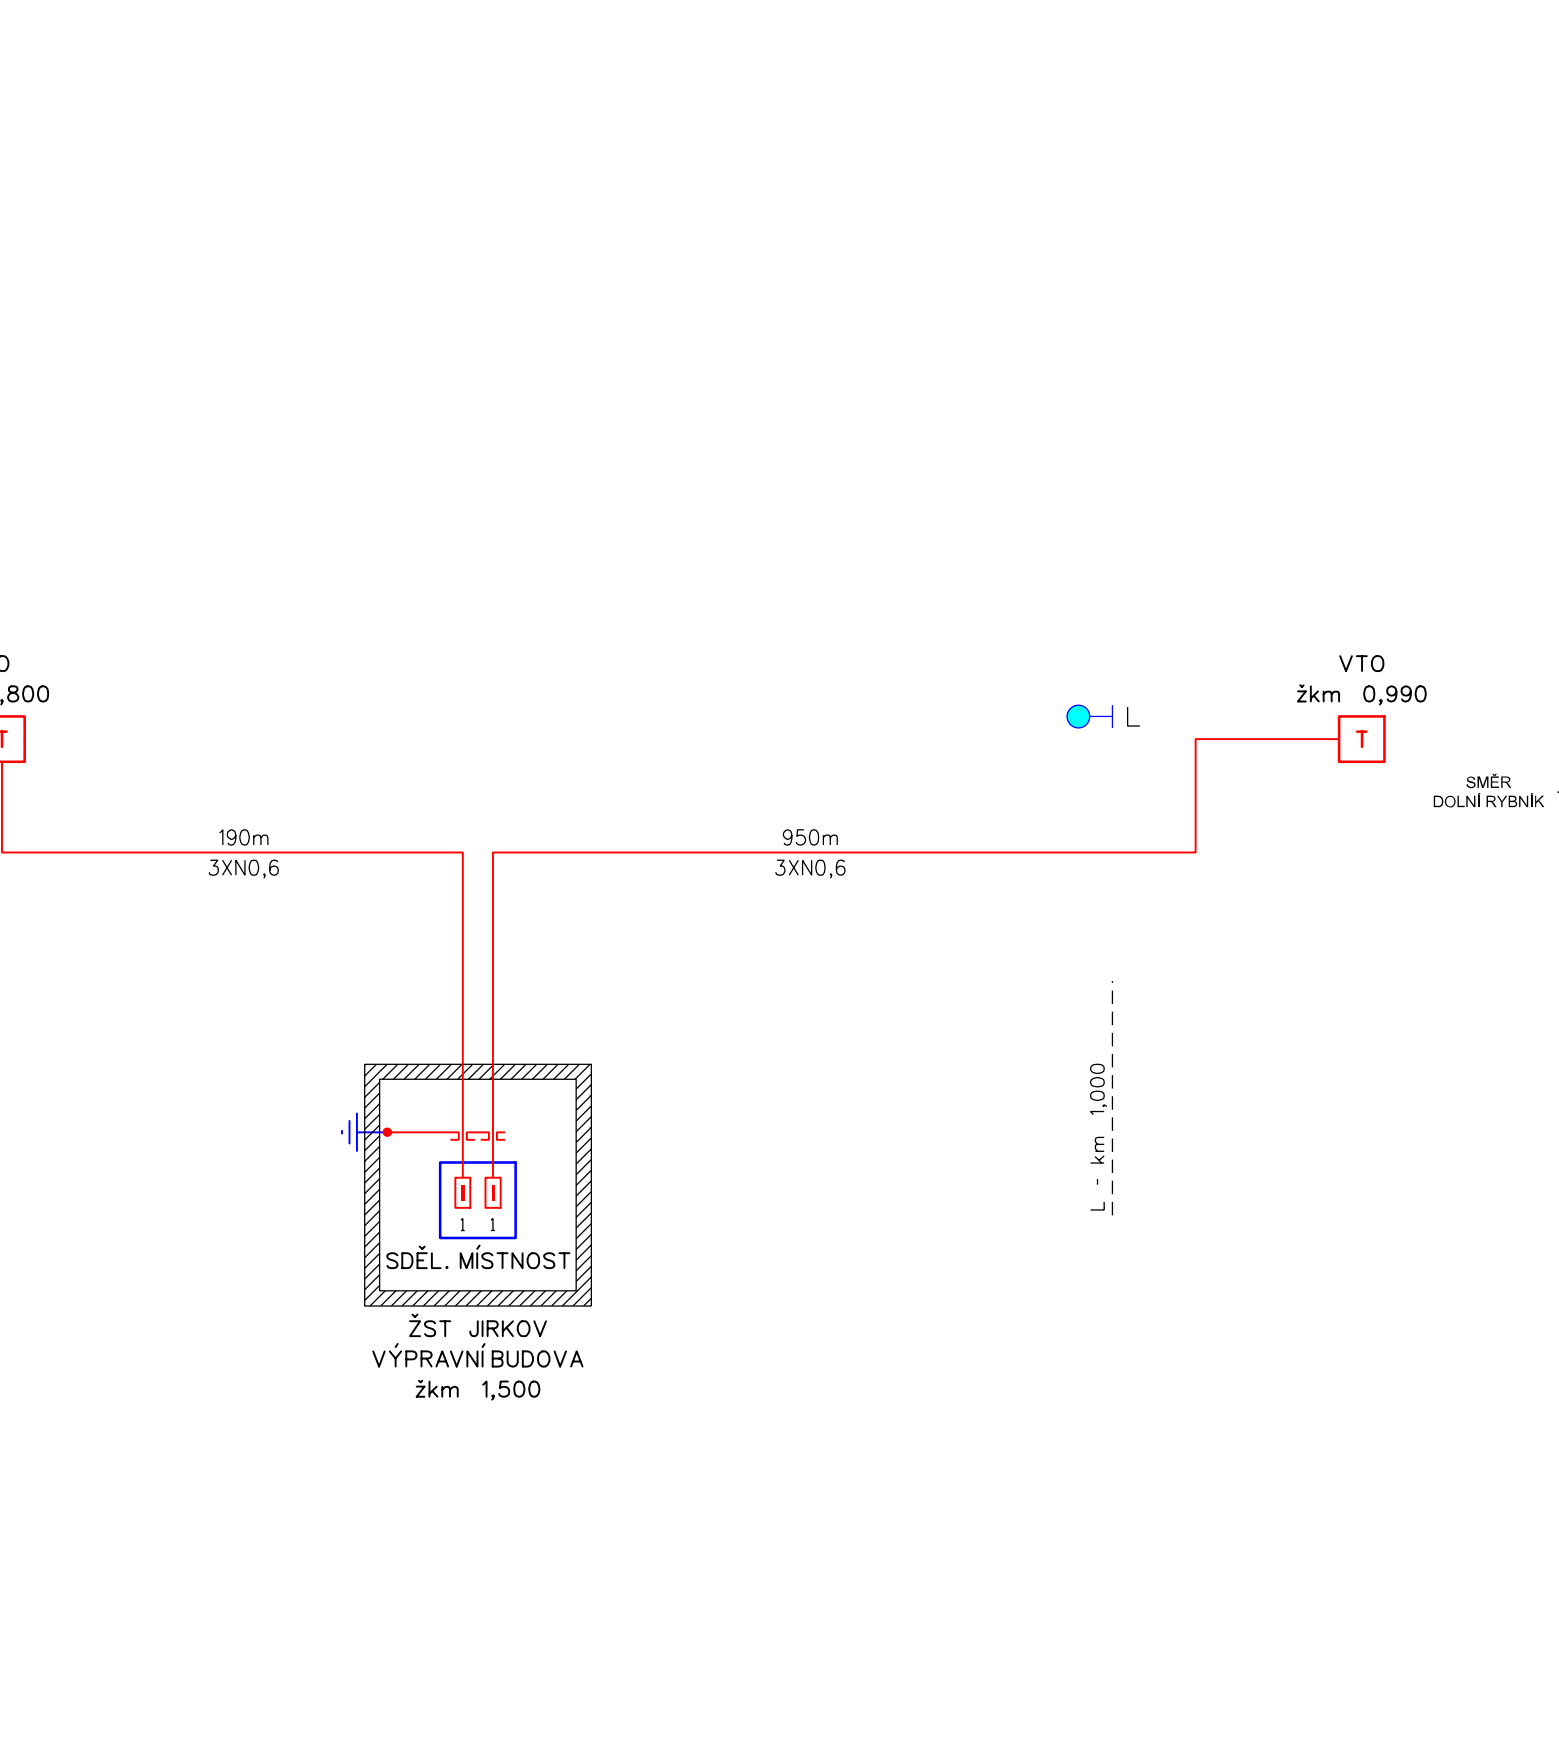


PS 21-03 VÝHYBNA DOLNÍ RYBNÍK, MÍSTNÍ KABELIZACE
SCHÉMA MK

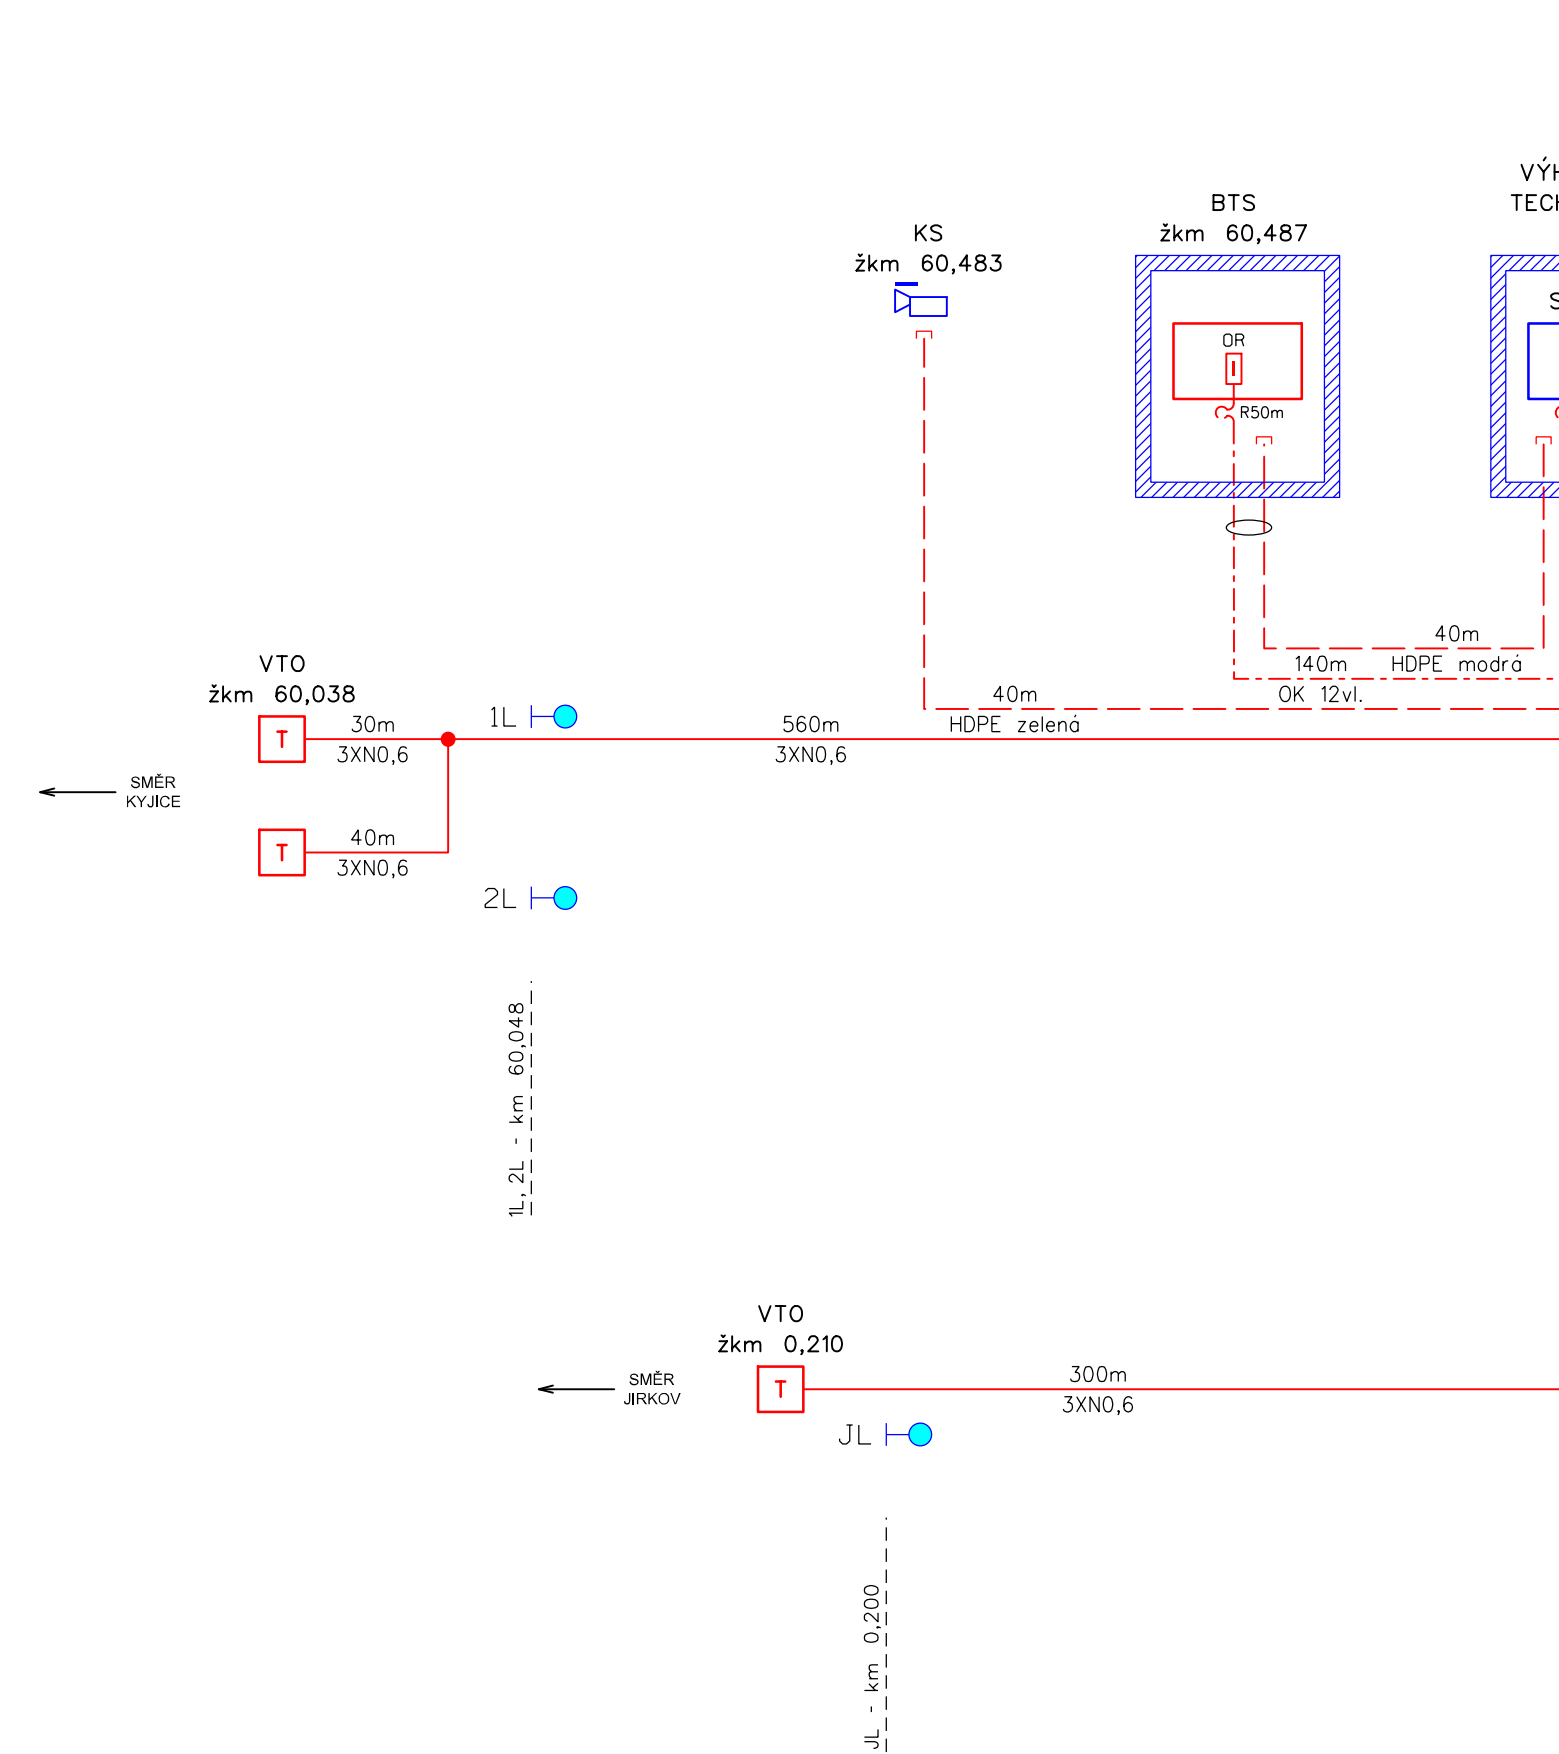


PS 21-04 ŽST CHOMUTOV, MÍSTNÍ KABELIZACE
SCHÉMA MK

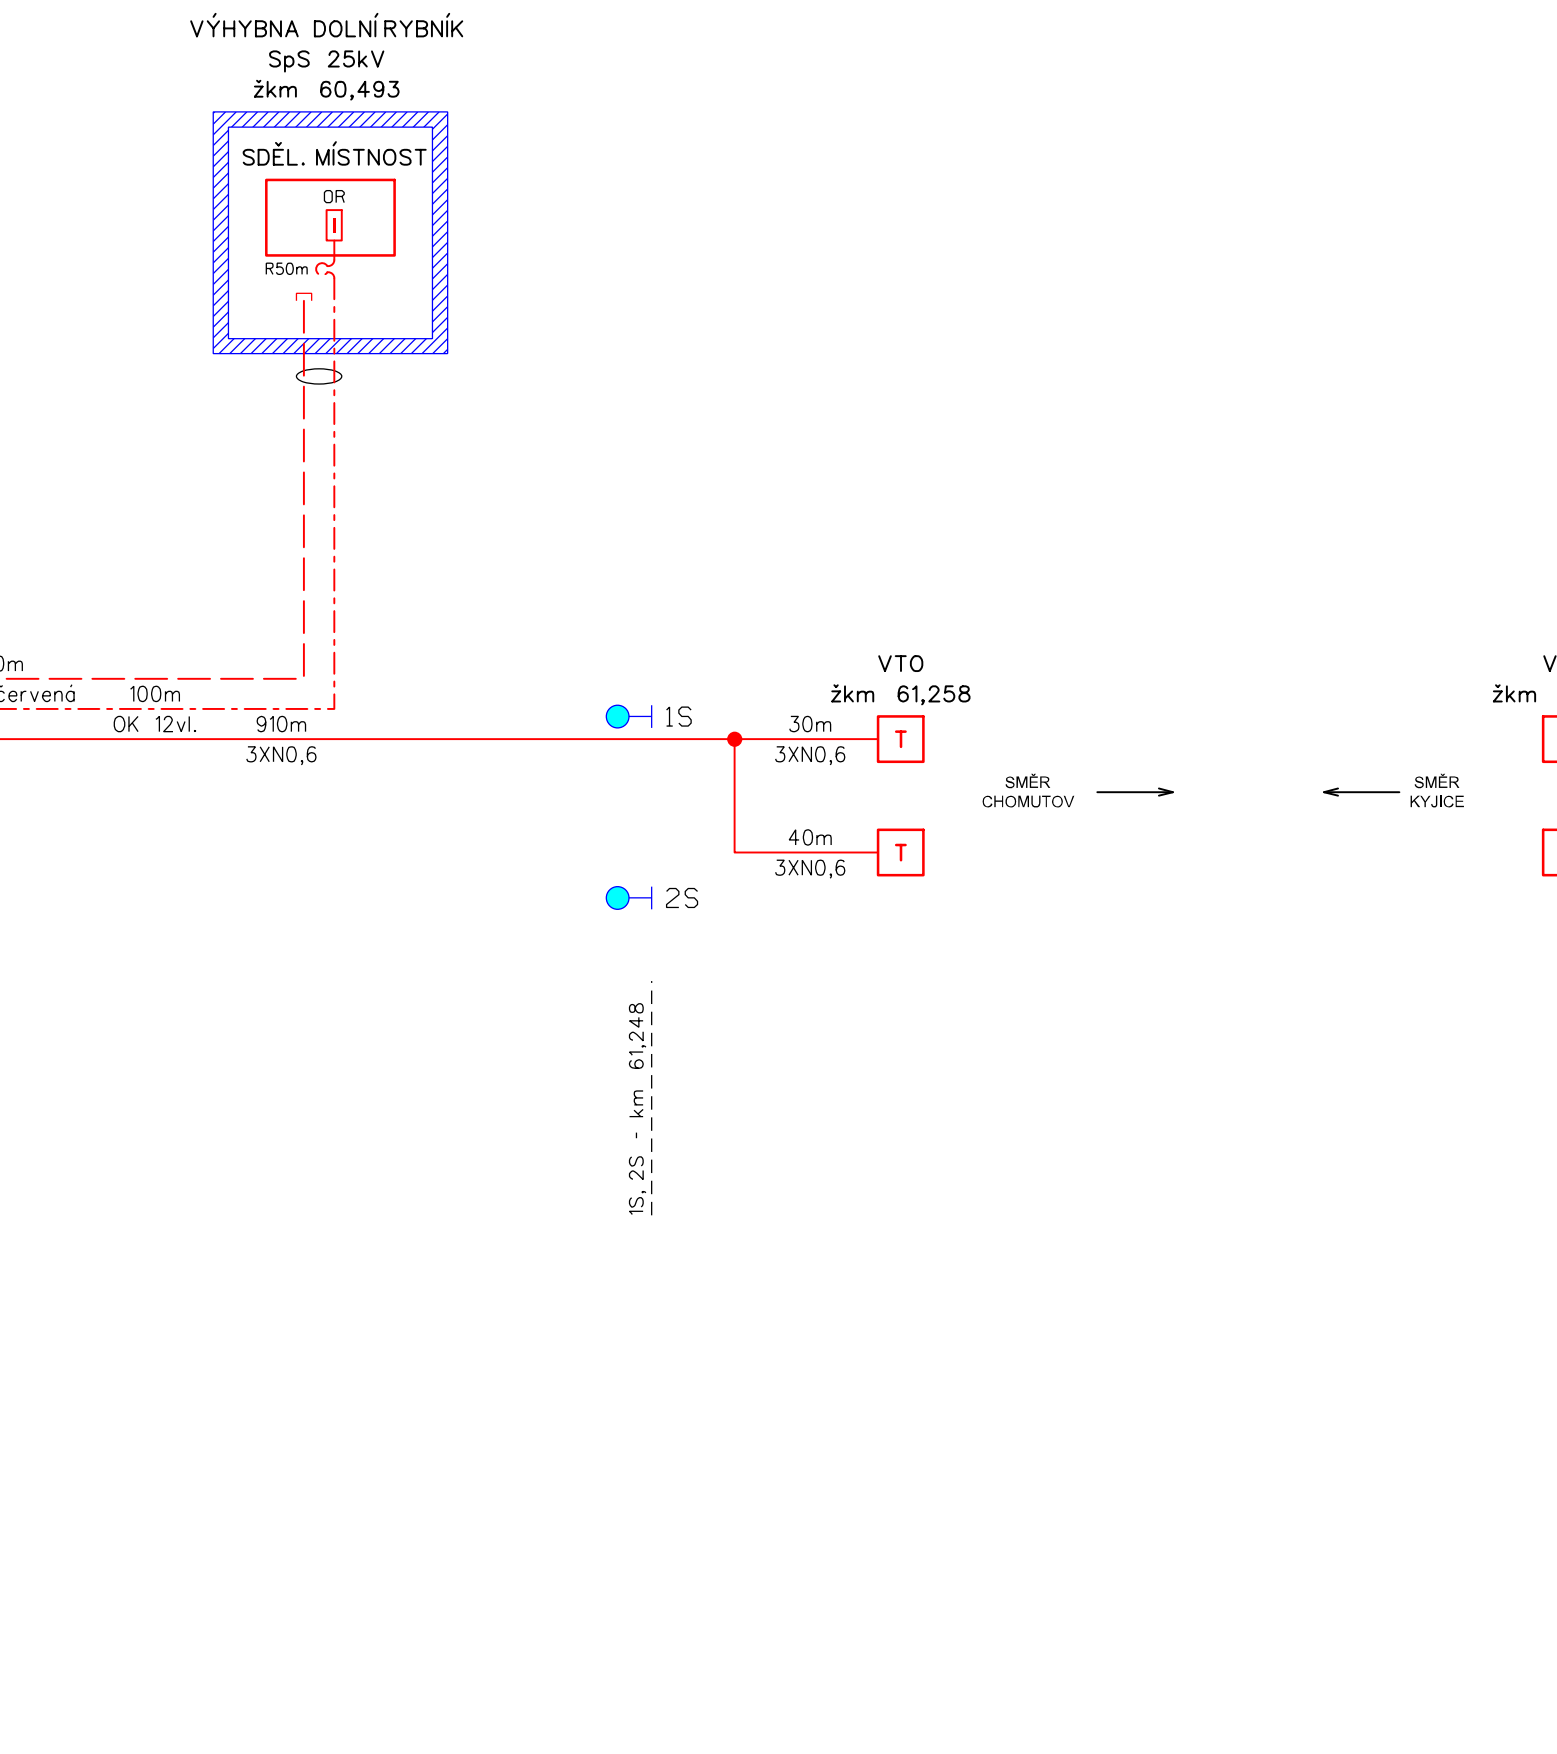


PS 21-05 ŽST CHOMUTOV, MÍSTNÍ KABELIZACE
SCHÉMA MK

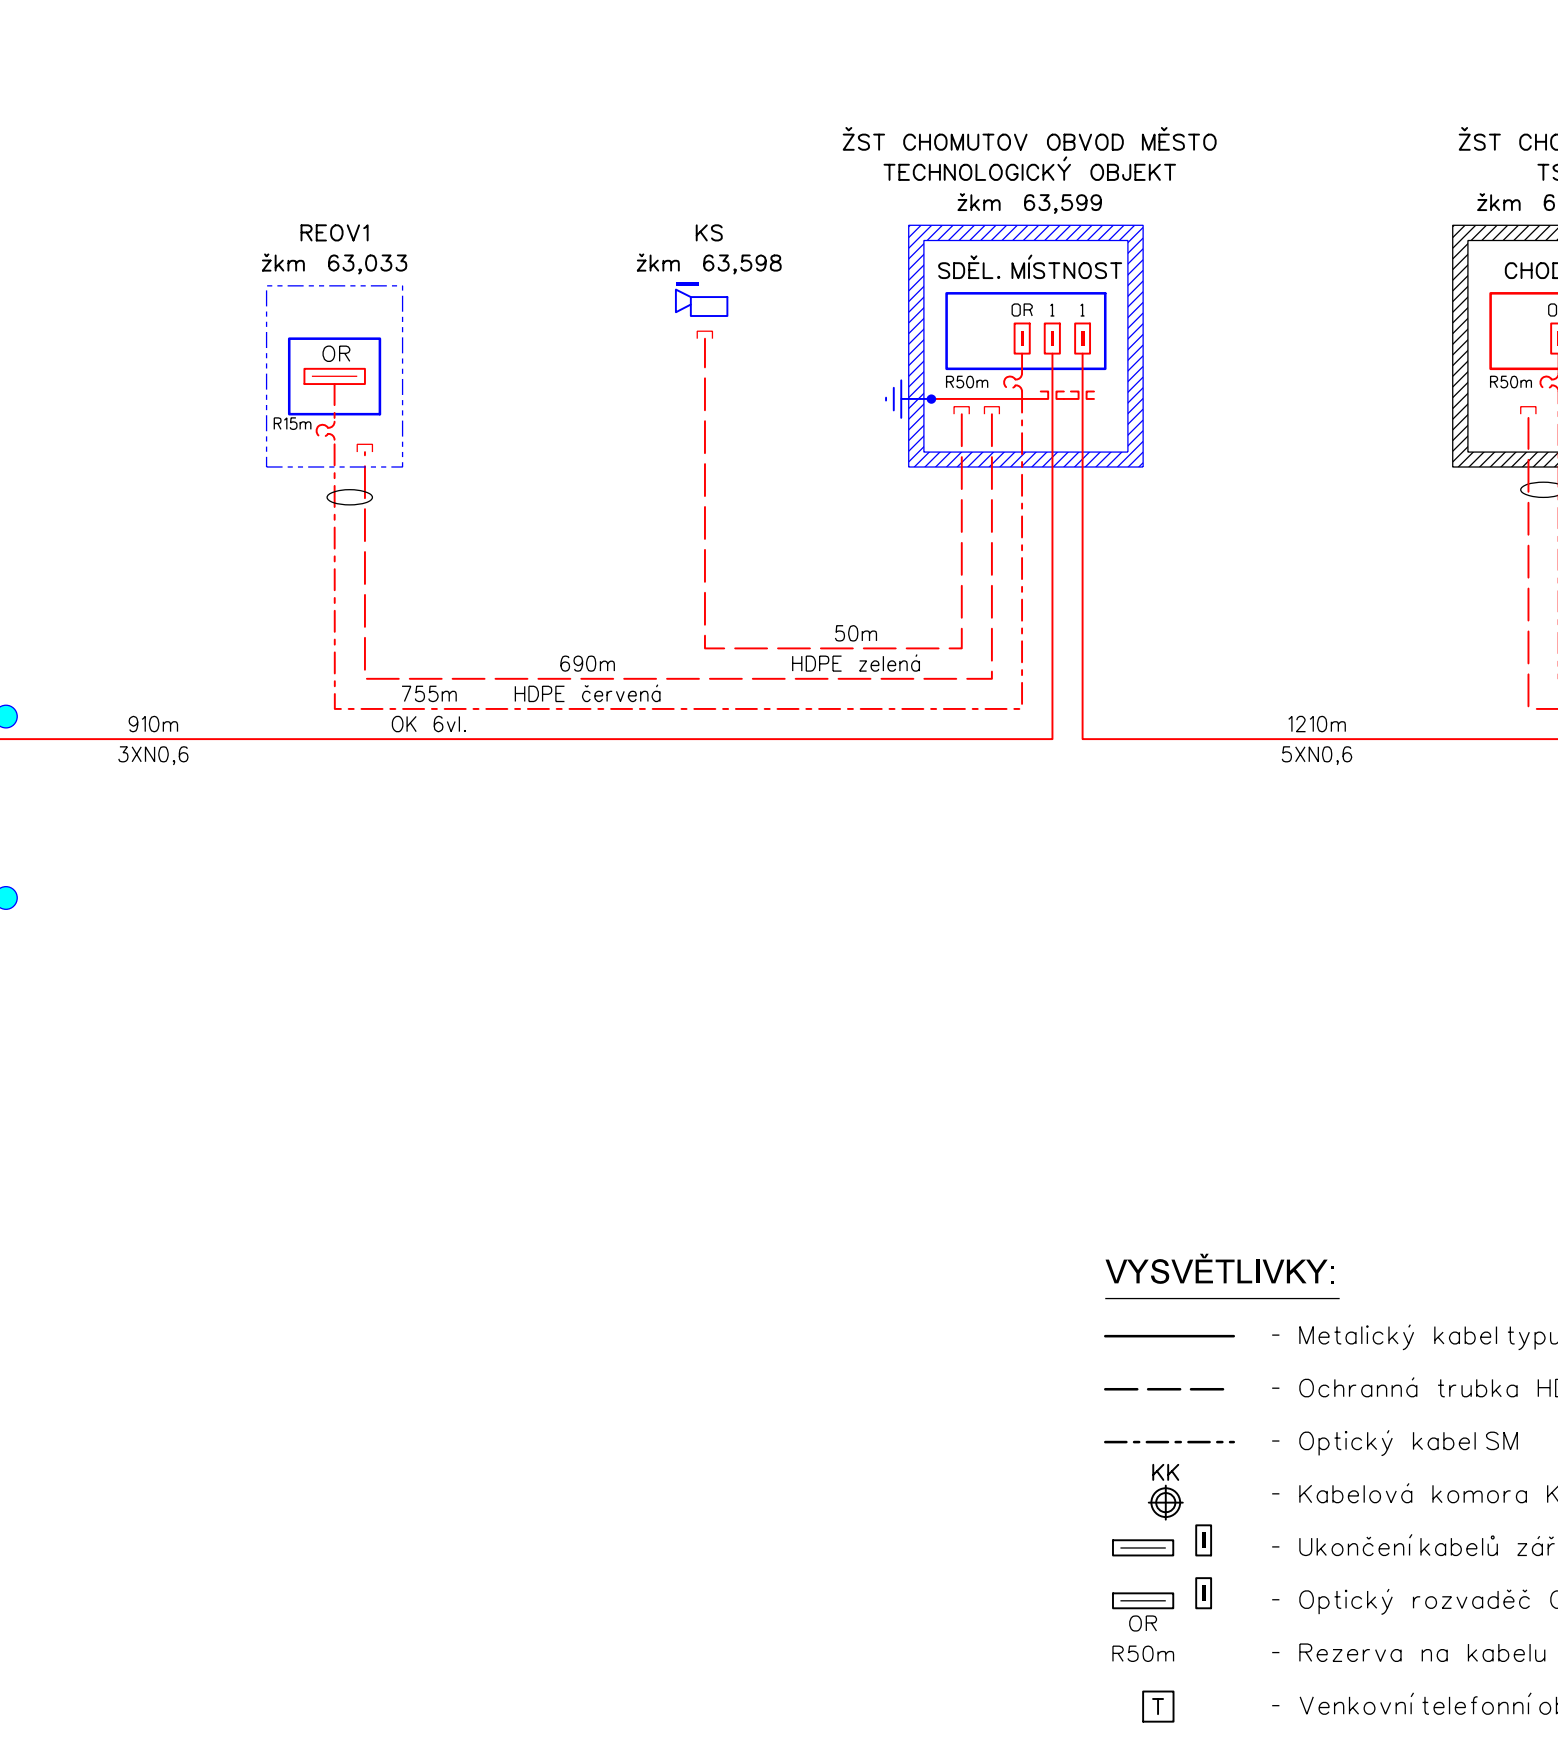

PS 21-06 ŽST CHOMUTOV, MÍSTNÍ KABELIZACE
SCHÉMA MK

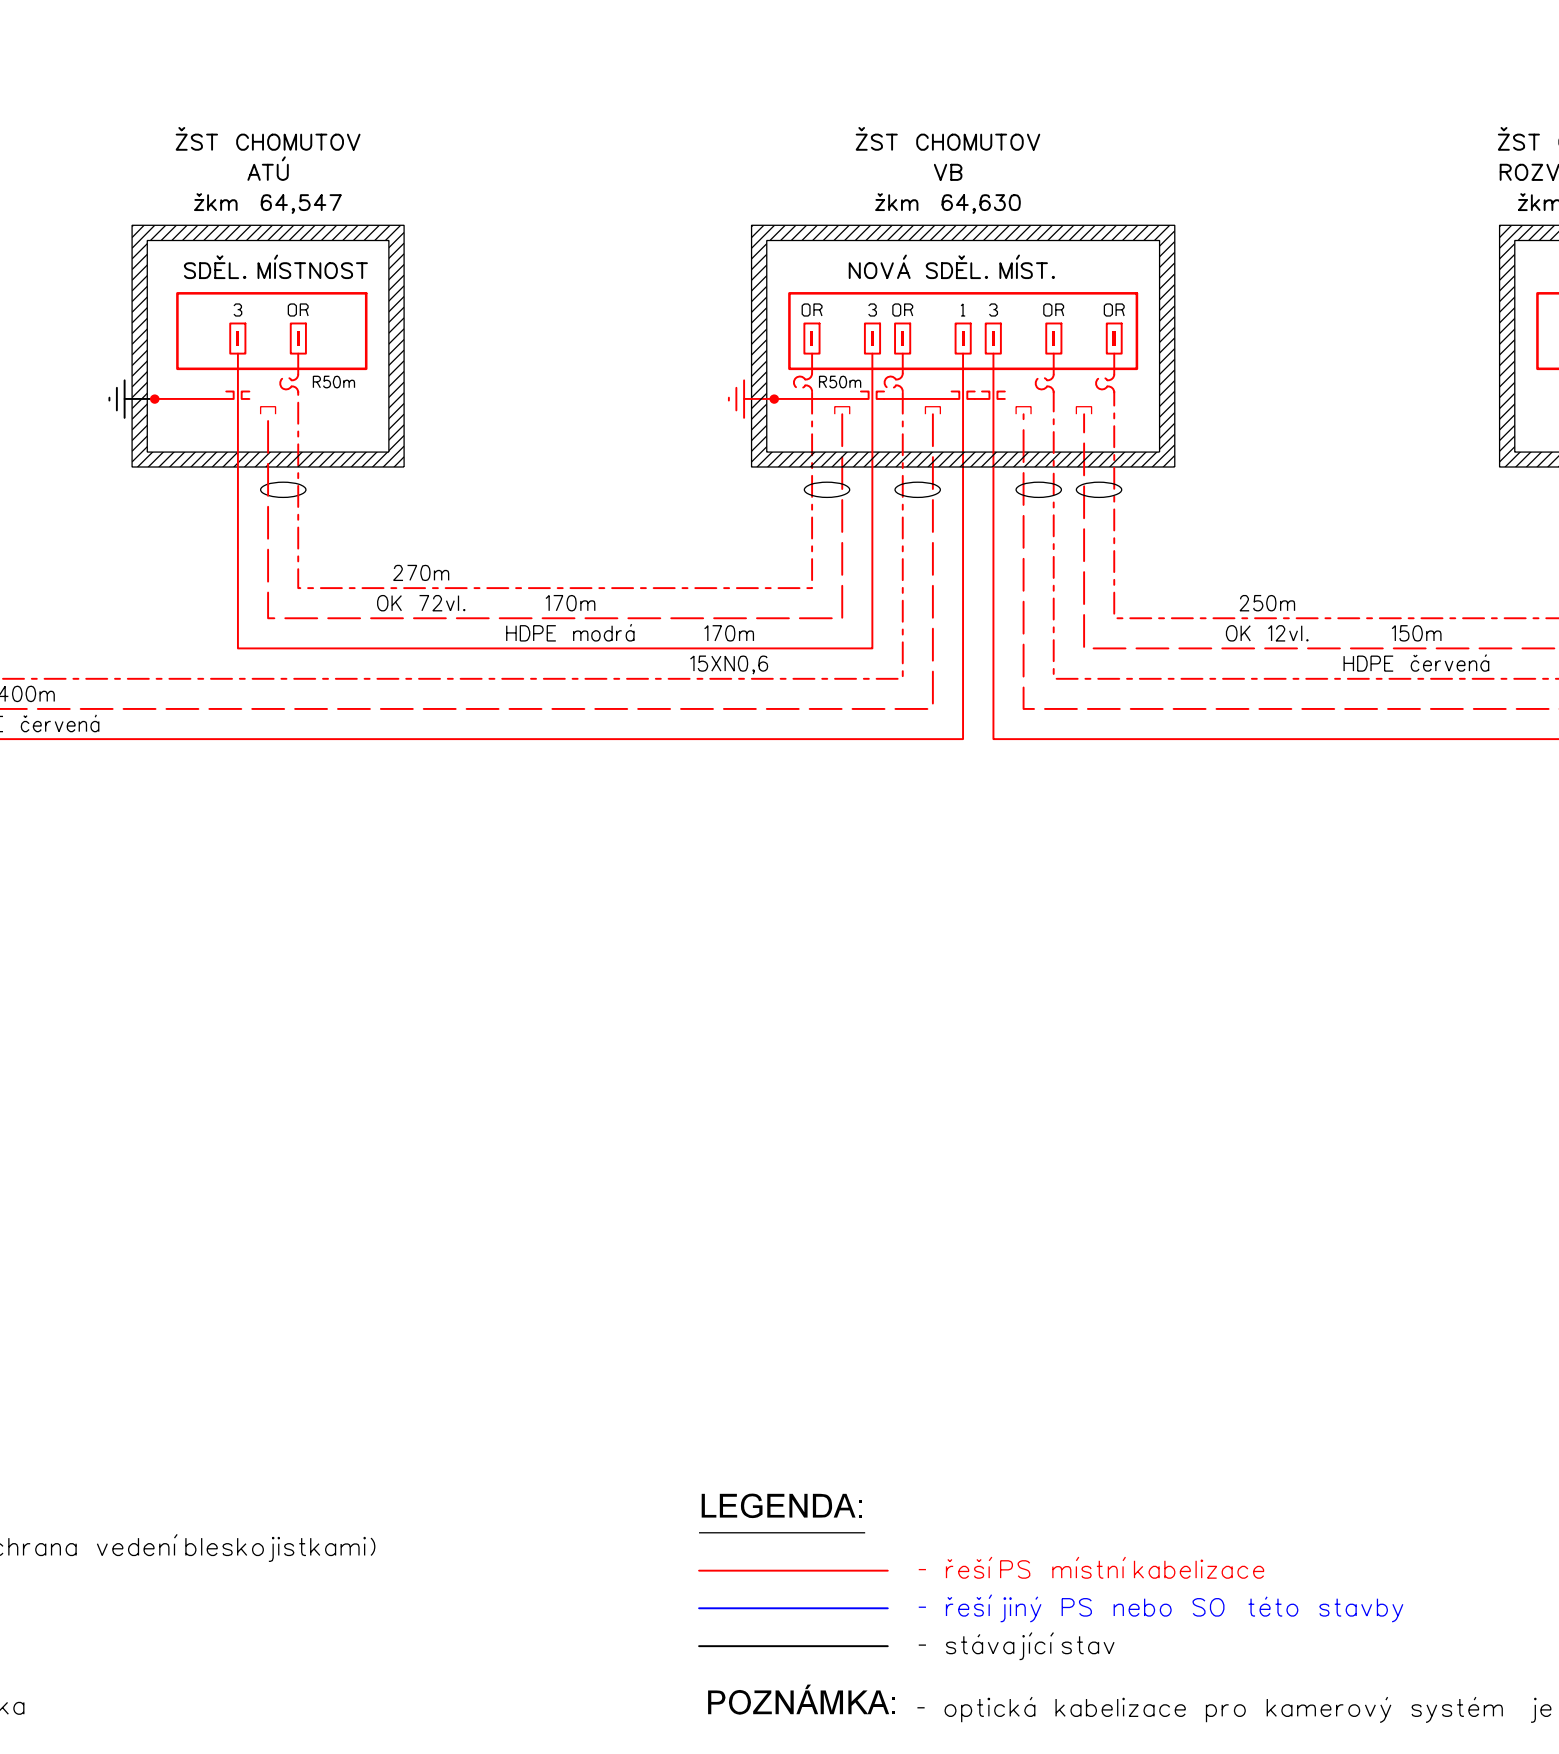

PS 21-07 ŽST CHOMUTOV, MÍSTNÍ KABELIZACE
SCHÉMA MK

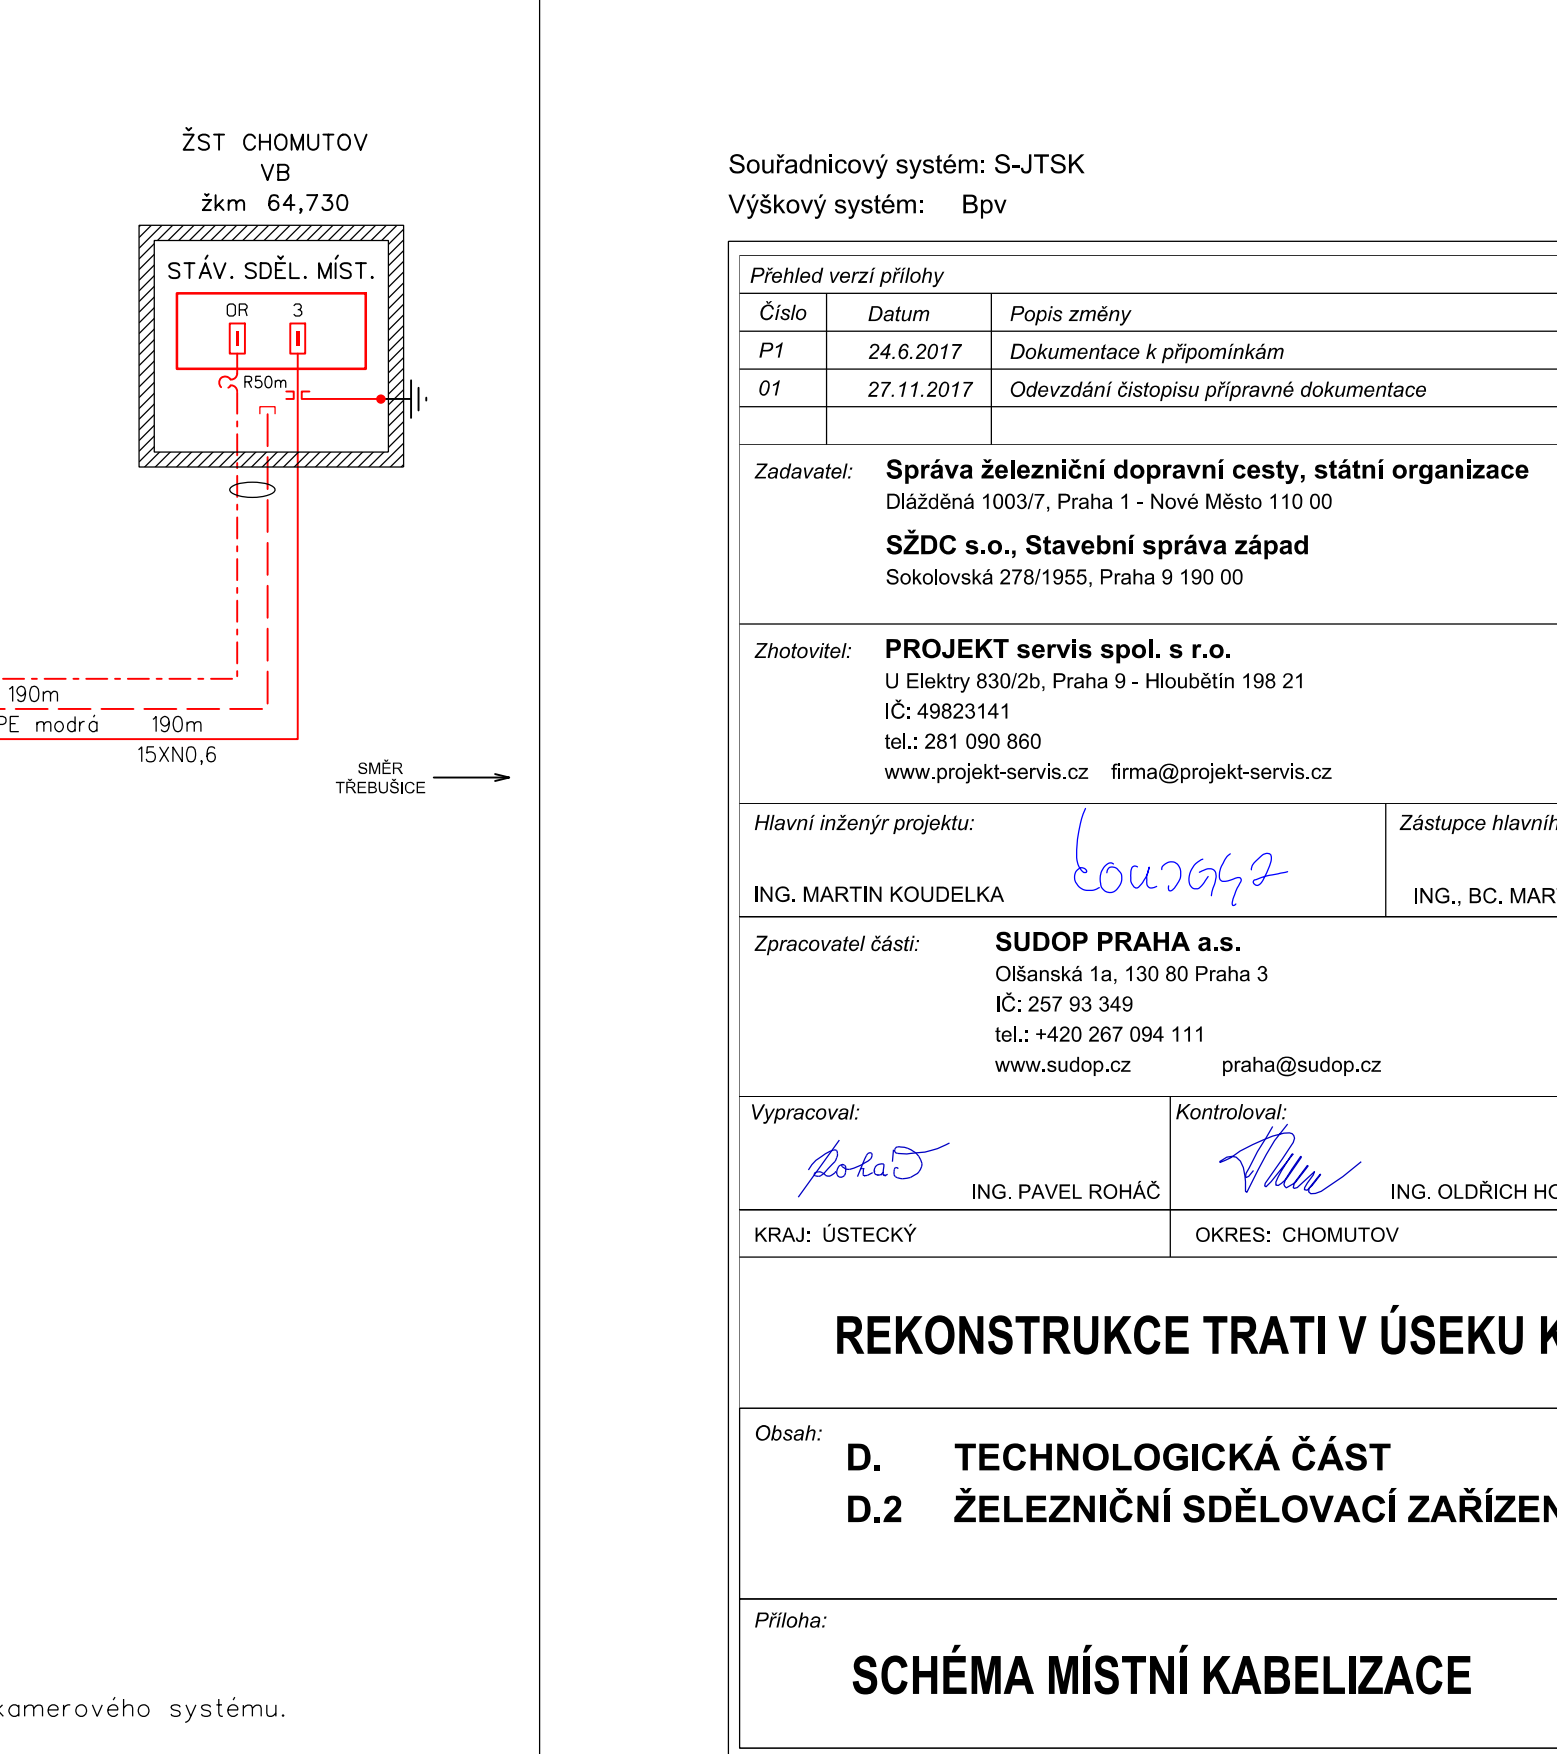

Souřadnicový systém: S-JTSK
Výškový systém: Bpv

| Přehled verzí příloh | | | |
|----------------------|------------|---|--|
| Číslo | Datum | Popis změny | |
| P1 | 24.6.2017 | Dokumentace k připomínkám | |
| O1 | 27.11.2017 | Odevzdání čistopisu přípravné dokumentace | |

Zadavatel: **Správa železniční dopravní cesty, státní organizace**
Dlážděná 1003/7, Praha 1 - Nové Město 110 00
SŽDC s.o. Stavební správa západ
Sokolovská 278/1955, Praha 9 190 00

Zhotovitel: **PROJEKT servis spol. s r.o.**
U Elektrů 830/2b, Praha 9 - Hloubětín 198 21
IČ: 48623441
tel.: +420 267 094 111
www.projekt-servis.cz firma@projekt-servis.cz

Hlavní inženýr projektu: *Ing. Martin Koudełka*
Zástupce hlavního inženýra projektu: *Ing. Bc. Martin Verner*

Zpracovatel částí: **SUDOP PRAHA a.s.**
Olšanská 1a, 130 80 Praha 3
IČ: 257 93 349
tel.: +420 267 094 111
www.sudop.cz praha@sudop.cz

Vypracoval: *Ing. Pavel Roháč*
Kontroloval: *Ing. Oldřich Hora*
Odpovědný projektant částí: *Ing. Martin Štřof*

KRAJ: ÚSTECKÝ OKRES: CHOMUTOV OÚ: CHOMUTOV

| | |
|-------------|---------|
| K-2016-20 | |
| | PD |
| | 11/2017 |
| | - |
| | 8x A4 |
| Č. přílohy: | |
| | 2.1 |

Dokument lze užívat pouze ve smyslu přílohy snovy o dílo. Žádná jeho část nemůže být dílo zákona č. 121/2000 Sb. kopírována nebo jiným způsobem rozšiřována bez souhlasu Projekt-servis spol. s r.o.