


M 1:100

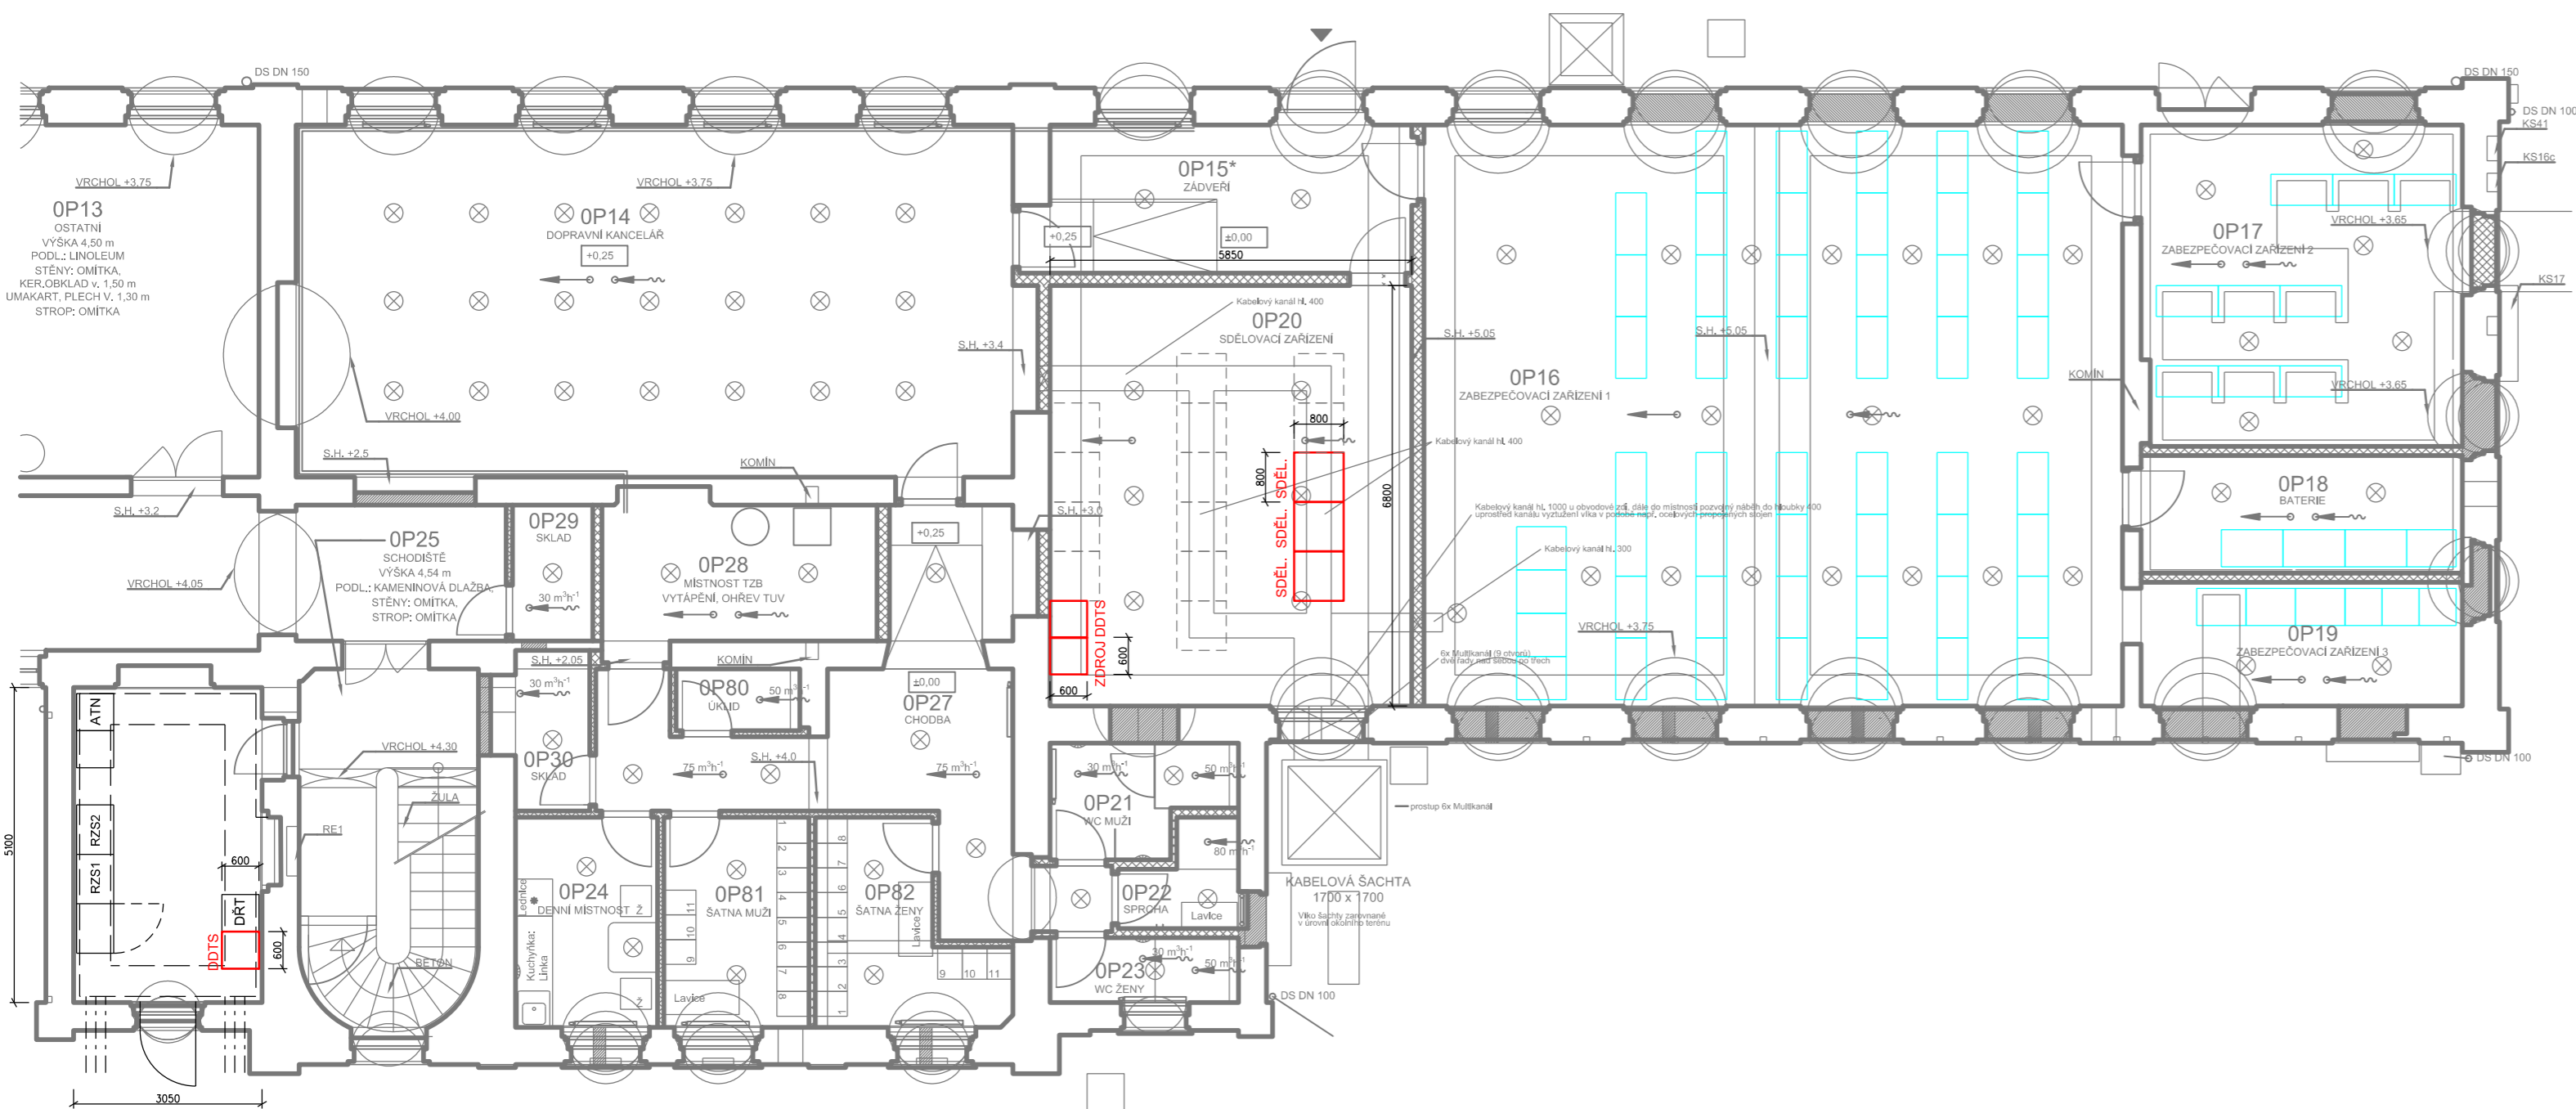

ŽST CHOMUTOV - VÝPRAVNÍ BUDOVA, 1.NP



— - Sdělovací zařízení budované v rámci této stavby
— - Zařízení budované v rámci této stavby, v jiných PS/SO

Výškový systém: Bpv

Přehled verzí přílohy				
Číslo	Datum	Popis změny	Jméno	Podpis
P1	24.6.2017	Dokumentace k připomínkám		
01	27.11.2017	Odevzdání čistopisu přípravné dokumentace		



Správa železniční dopravní cesty

12

ING., BC. MARTIN VERNER



ING. MARTIN ŠTROF

ΟΥ: CHOMUTOV

REKONSTRUKCE TRATI V ÚSEKU KYJICE - CHOMUTOV

01	D.2	9
----	-----	---

Dokument lze užívat pouze ve smyslu příslušné smlouvy o dílo. Žádná jeho část nemůže být dle zákona č. 121/2000 Sb. kopírována nebo jiným způsobem rozšiřována bez souhlasu Projekt-servis spol. s r.o.