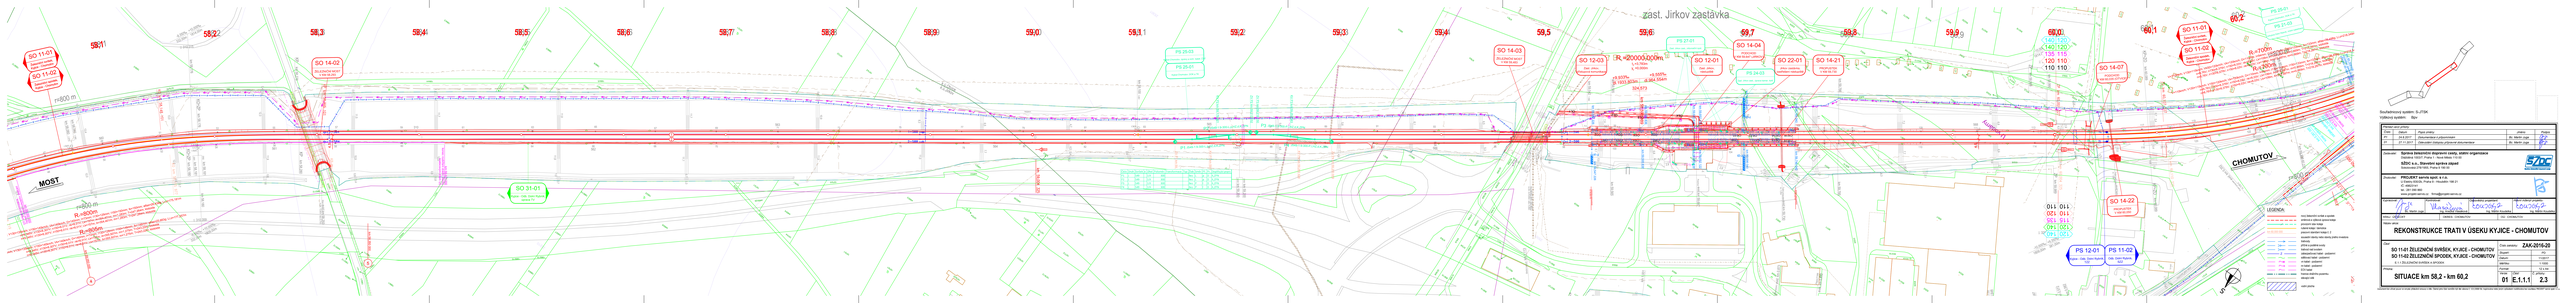

Rozhledový poměr: 0,2754
Výškový systém: Bpv

Revize	Popis změny	Kreslil	Podpis
01	04.8.2017	Zrevidováno k přezkoumání	Ing. Martin Jágr	
02	27.11.2017	Zrevidován dokument k přezkoumání	Ing. Martin Jágr	

Zadavatel: Správa železniční dopravní cesty, státní organizace
Dlážděná 1003/7, Praha 1 - Nové Město, 110 00

SŽDC s.o., Stavební správa západ
Nádražní 1, 301 00 Plzeň

Zhotovitel: PROJEKT servis spol. s r.o.
Nádražní 1, 301 00 Plzeň, tel.: 606 21
IČ: 49031541
DIČ: CZ49031541
www.projekt-servis.cz, firma@projekt-servis.cz

Projektant	Hlavní inženýr projektu	Koordinátor BOZP	Vedoucí projektového týmu
Ing. Martin Jágr	Ing. Pavel Vaněček v.r.	Ing. Milan Kopecký	Ing. Milan Kopecký

Měřítko originálu: 1:1000 (A1), 1:2000 (A3)

REKONSTRUKCE TRATI V ÚSEKU KYJICE - CHOMUTOV

SO 11-01 ŽELEZNIČNÍ SVRŠEK, KYJICE - CHOMUTOV
SO 11-02 ŽELEZNIČNÍ SPODEK, KYJICE - CHOMUTOV
D 1 - 2 TŘÍLEŽKOVÁ KOLEJOVÁ STAVBA

Číslo zakázky:	ZAK-2016/20		
Měřítko:	1:1000		
Formát:	A1		
Datum:	11/2017		
Měřítko:	1:2000		
Formát:	A3		

Obsah: SITUACE km 58,2 - km 60,2

Číslo:	Revize:	Počet listů:
01 E.1.1.1	2.3	

© Tento výkres je autorským dílem a podléhá ochraně podle zákona č. 121/2000 Sb. Tento výkres nesmí být bez souhlasu autora kopírován, šířen ani jinak užíván.