KRAJ - OKRES
KATASTRÁLNÍ ÚZEMÍ
DRUH - VYUŽITÍ POZEMKU

ÚSTECKÝ - CHOMUTOV | ÚSTECKÝ - CHOMUTOV | ÚSTECKÝ - CHOMUTOV
KYJICE | KYJICE | KYJICE
OSTATNÍ PLOCHA | OSTATNÍ PLOCHA | OSTATNÍ PLOCHA

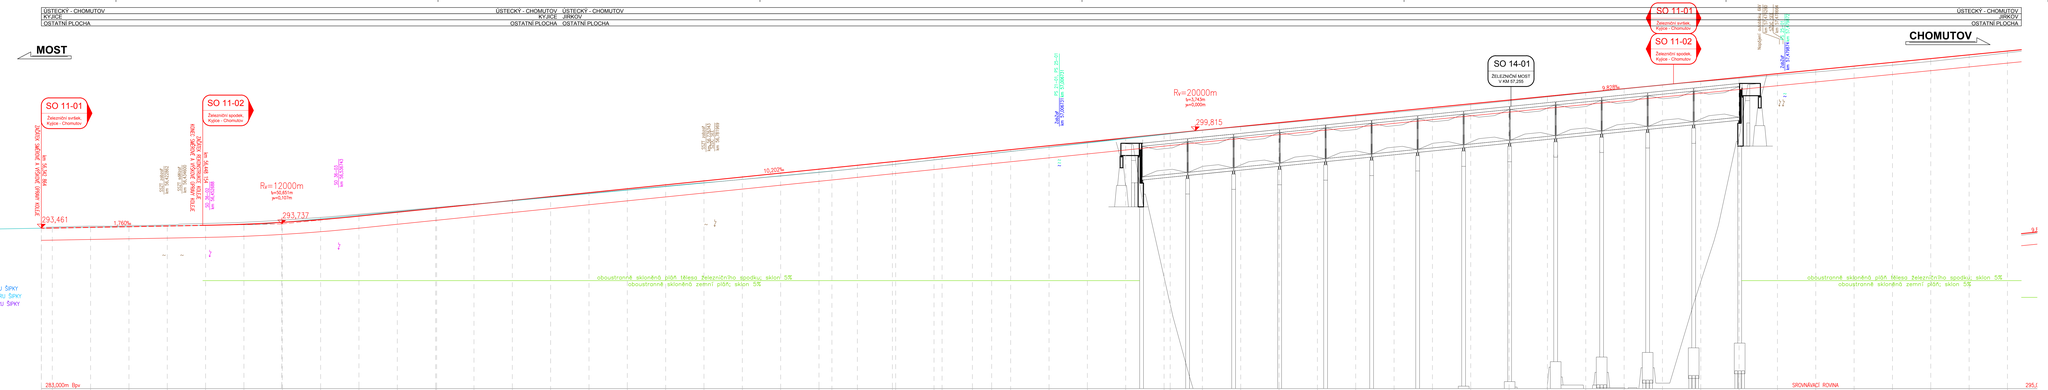

KŘÍŽJÍCÍ OBJEKTY A INŽENÝRSKÉ SÍTĚ

PARAMETRY ZAOBLENÍ LOMŮ SKLONŮ NIVELETY

NOVÁ NIVELETA = NEPŘEVÝŠENÝ KOLEJNICOVÝ PÁS
NIVELETA TK = STÁVAJÍCÍ STAV

STÁVAJÍCÍ OBJEKTY
NOVÉ OBJEKTY
OBJEKTY ODVODNĚNÉ TĚLESA ŽELEZNIČNÍHO SPODKU:
PŘÍKOPY — LEVOSTRANNÝ
— PRAVOSTRANNÝ
— OBOUSTRANNÝ
PODÉLNÝ TRATIVOD — LEVOSTRANNÝ KLESÁ VE SMĚRU ŠIPKY
— PRAVOSTRANNÝ KLESÁ VE SMĚRU ŠIPKY
— OBOUSTRANNÝ KLESÁ VE SMĚRU ŠIPKY

SROVNÁVACÍ ROVINA

SVISLÝ POSUN OSY KOLEJE (m) OD NIVELETY TK k. č. 2 — + POKLES / + ZDVIH

SVISLÝ POSUN OSY KOLEJE (m) — + POKLES / + ZDVIH

KÓTY NIVELETY TK - NOVÝ STAV

KÓTY NIVELETY TK - STÁVAJÍCÍ STAV

STANIČENÍ

SKLONOVÉ POMĚRY
MATERIÁL ŽELEZNIČNÍHO SVRŠKU = NOVÝ / STÁVAJÍCÍ

SMĚROVÉ POMĚRY - NOVÉ / STÁVAJÍCÍ

STANIČENÍ PRŮHONÝCH ŘEZŮ
VZDÁLENOST PRŮHONÝCH ŘEZŮ
ČÍSLA PRŮHONÝCH ŘEZŮ

KONSTRUKCE PRAŽCOVÉHO PODLOŽÍ KOLEJÍ Č. 1
KONSTRUKCE PRAŽCOVÉHO PODLOŽÍ KOLEJÍ Č. 2

Souřadnicový systém: S-JTSK
Výškový systém: Bpv

Přehled změn přílohy				
Číslo	Datum	Popis změny	Jméno	Podpis
P1	24.6.2017	Dokumentace k připomínkám	Bc. Martin Juga	
E1	27.11.2017	Dokončení dokladu přípravné dokumentace	Bc. Martin Juga	

Zadavatel: **Správa železniční dopravní cesty, státní organizace**
Dlážděná 1003/7, Praha 1 - Nové Město 110 00
SŽDC s.o., Stavební správa západ
Sokolovská 278/1955, Praha 9 190 00

Zhotovitel: **PROJEKT servis spol. s r.o.**
U Elektry 630/26, Praha 8 - Hloubětín 198 21
IČ: 49623141
tel.: 281 090 860
www.projekt-servis.cz firma@projekt-servis.cz

Vypracoval	Koordinoval	Odpovědný projektant	Hlavní inženýr projektu
Bc. Martin Juga	Ing. Andrea Vlasáková	Ing. Milan Koubíka	Ing. Milan Koubíka

KRAJ: ÚSTECKÝ | OKRES: CHOMUTOV | OU: CHOMUTOV

Název akce:

REKONSTRUKCE TRATI V ÚSEKU KYJICE - CHOMUTOV

Část:
SO 11-01 ŽELEZNIČNÍ SVRŠEK, KYJICE - CHOMUTOV
SO 11-02 ŽELEZNIČNÍ SPODEK, KYJICE - CHOMUTOV
6.1.1 ŽELEZNIČNÍ SVRŠEK A SPODEK

Číslo zakázky: **ZAK-2016-20**
Stupeň: PD
Datum: 11/2017
Měřítko: 1:1000 / 100
Formát: 16 x A4

Příloha: **PODÉLNÝ PROFIL**
km 56,3 - km 57,6

Verze:	Část:	Č. přílohy:
01	E.1.1.1	3.1

Tento výkres, jeho jazyk a obsah, jakož i jiné, ať hmotné nebo nehmotné, výsledky jeho tvůrčí činnosti jsou dílem ve smyslu § 2 zákona č. 121/2000 Sb. Nejsou-li zvláštní ujednání, vztahuje se na jejich užívání, zhotovení a šíření ustanovení zákona 121/2000 Sb., autorského zákona.