




Charakteristický řez č.1
km 62,580 884

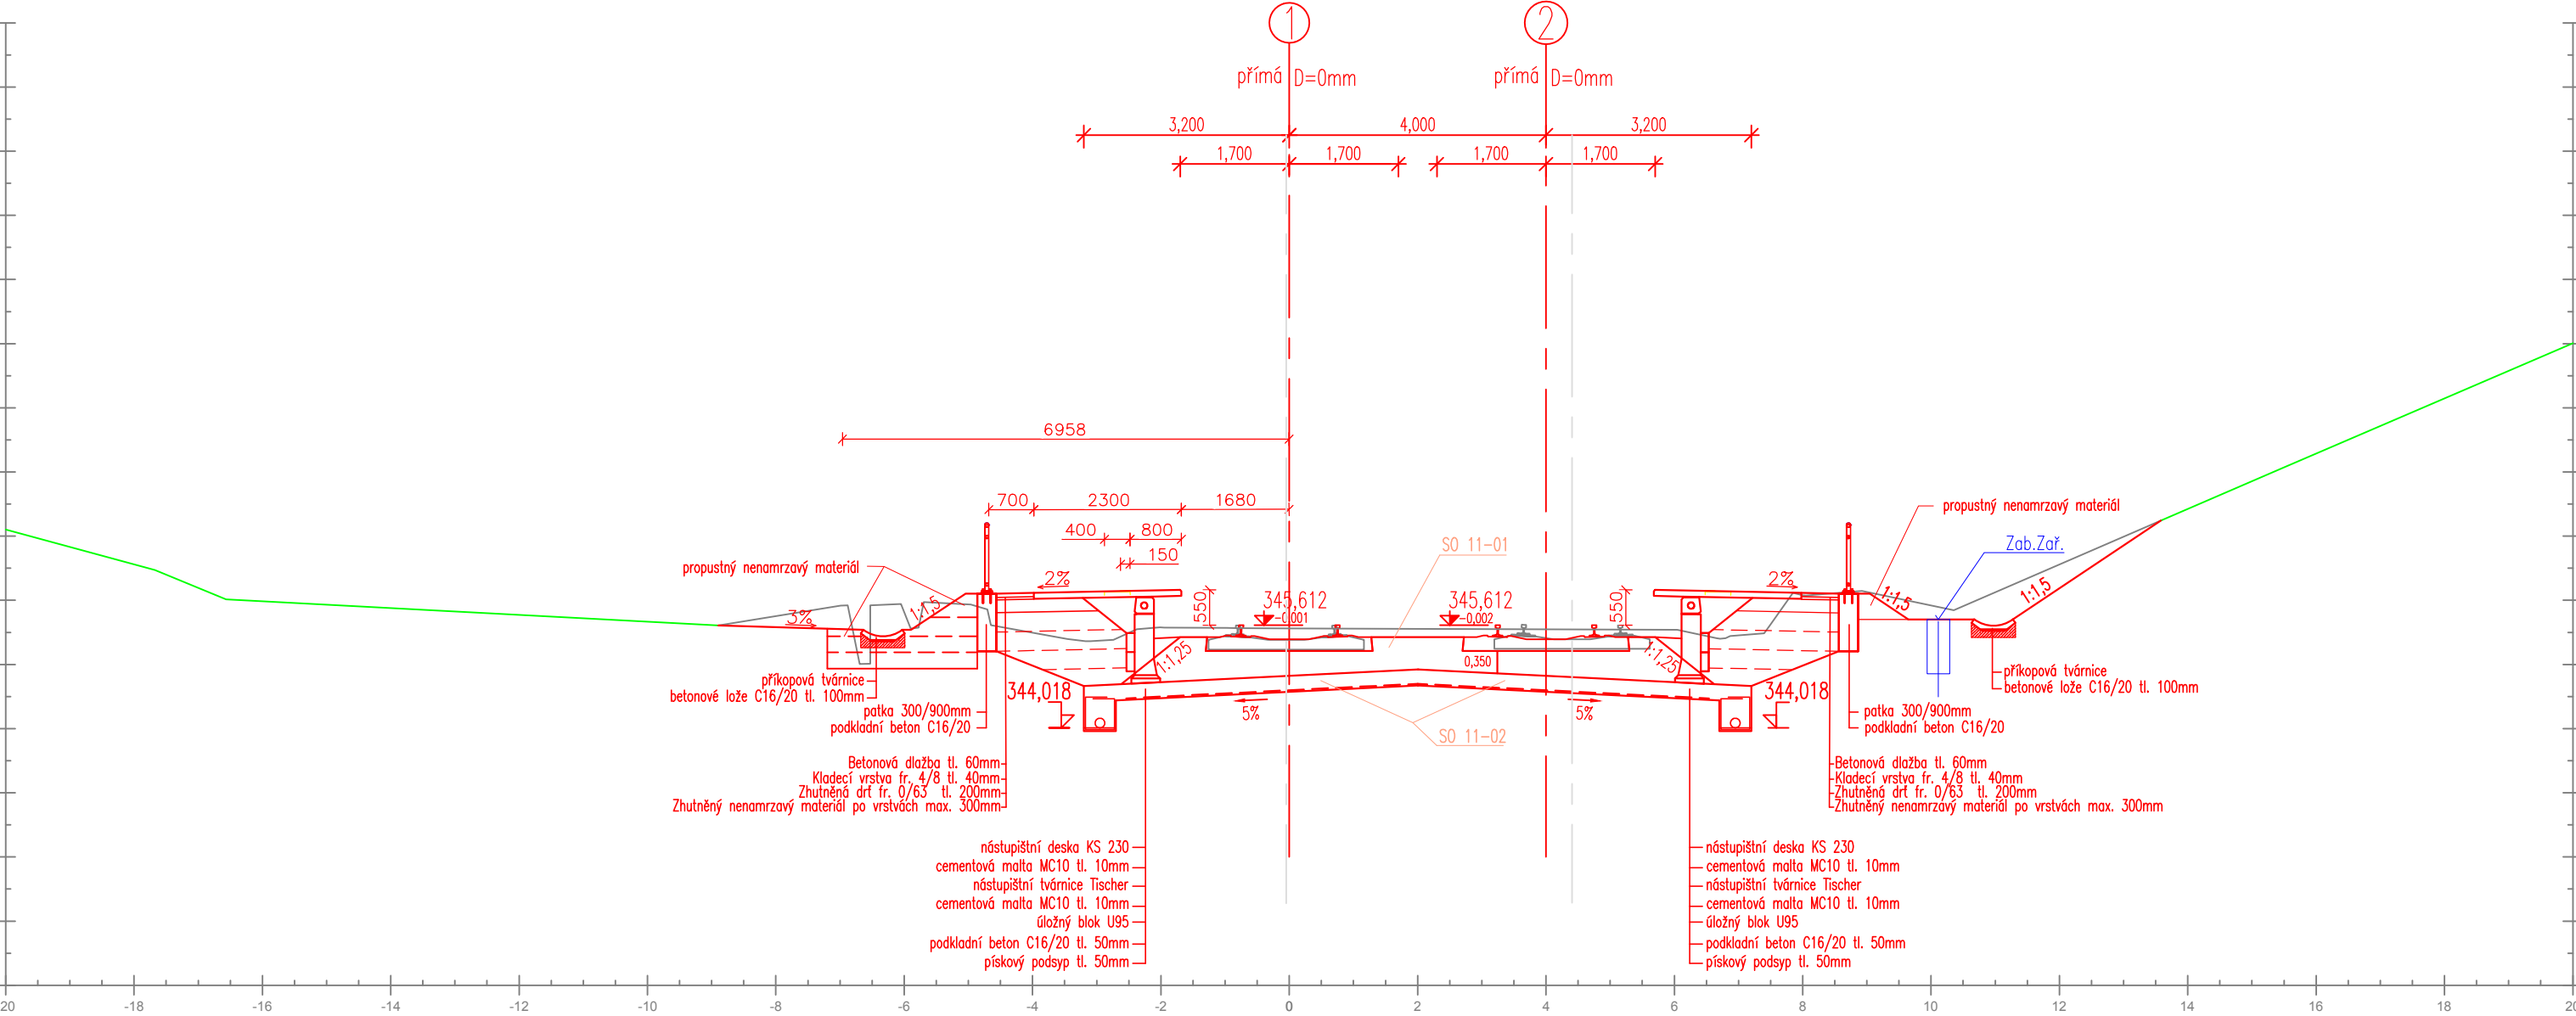


Charakteristický řez č.2
km 62,600 000

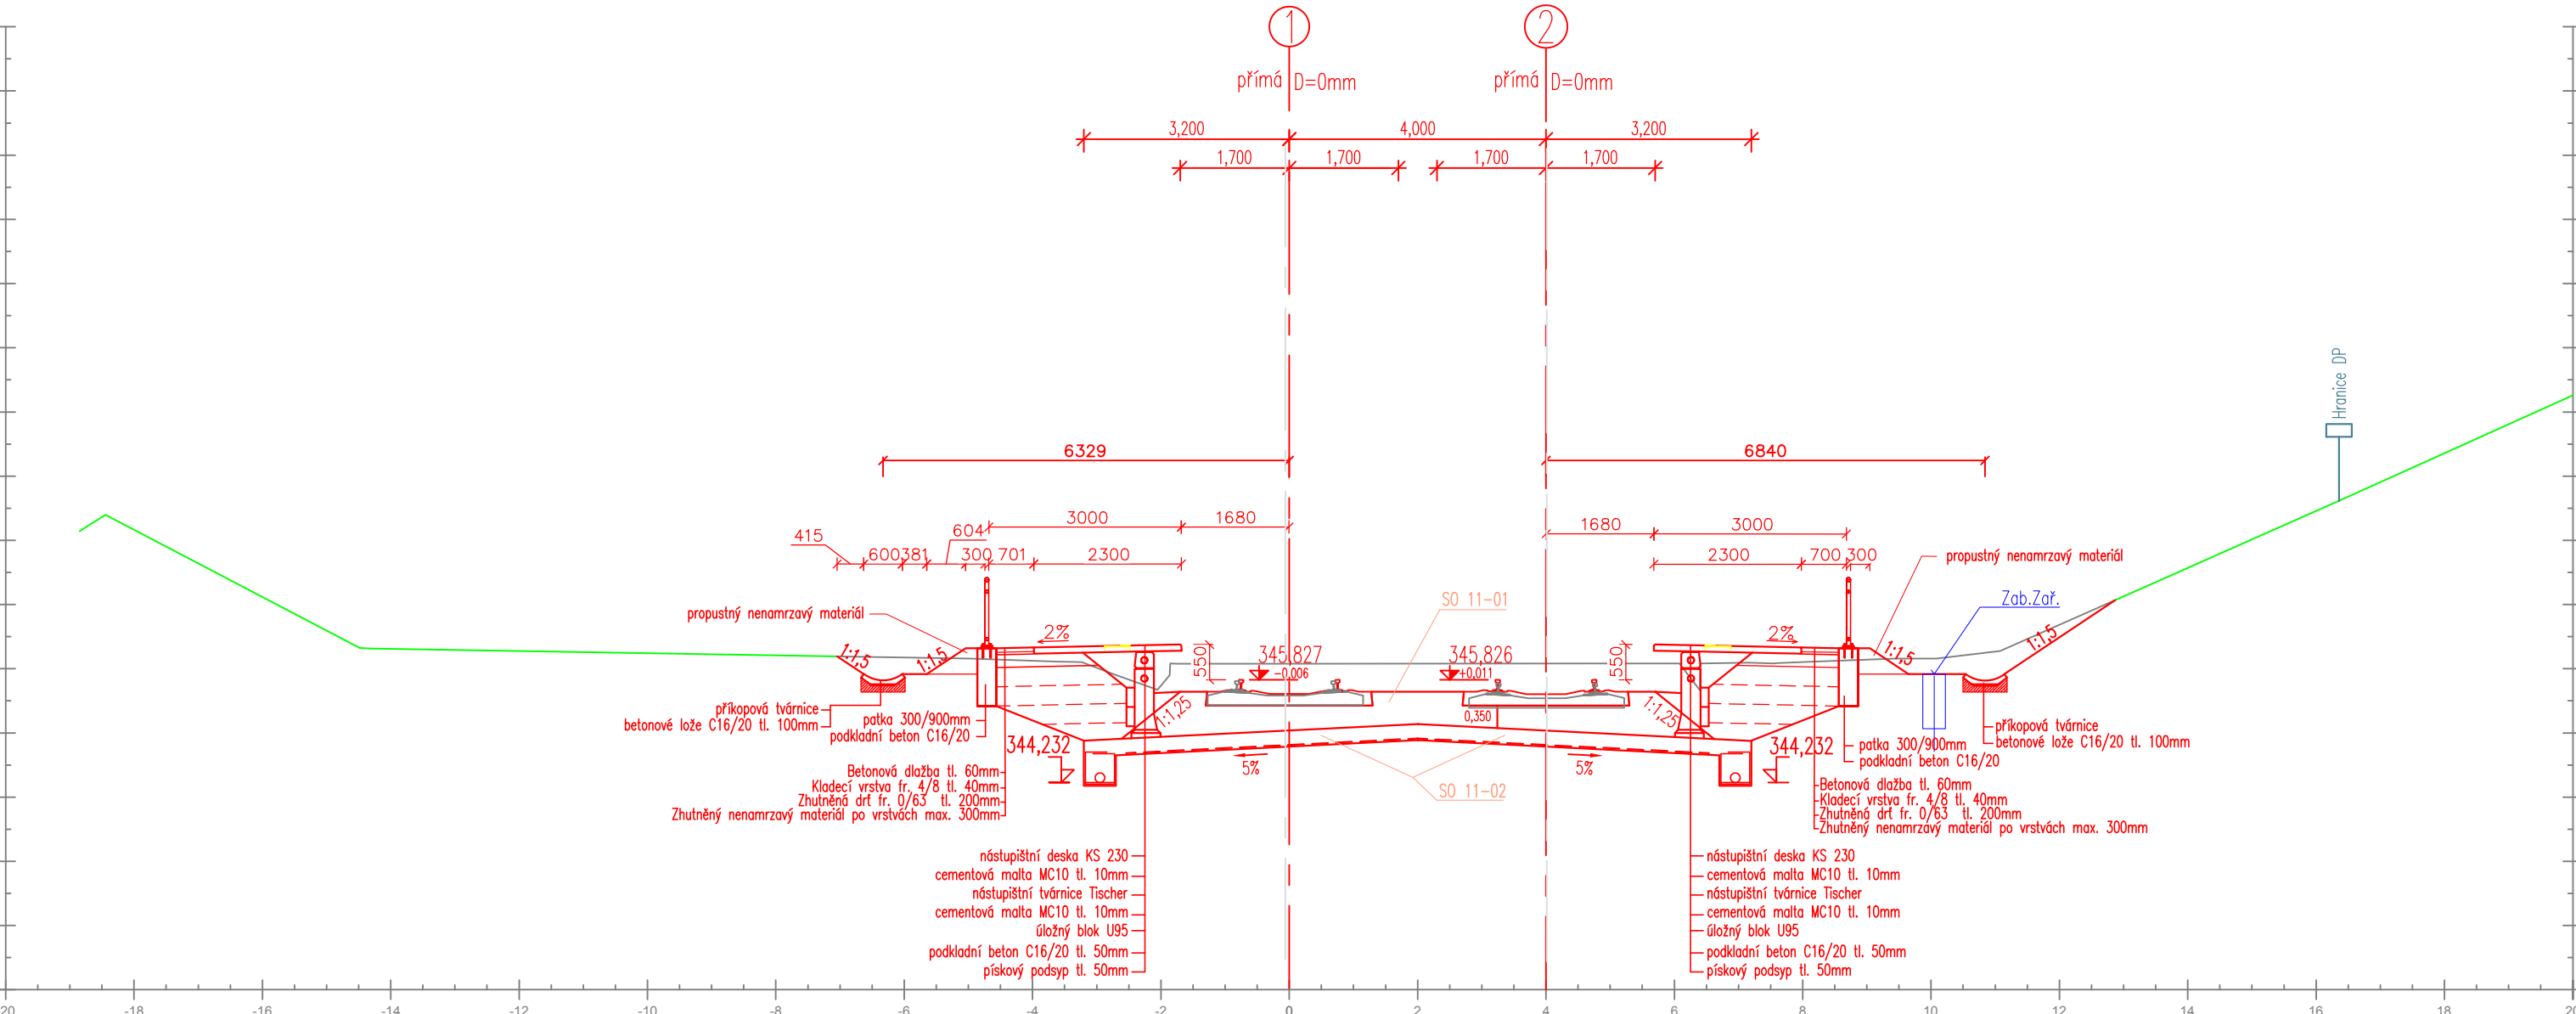


Charakteristický řez č.3
km 62,650 000

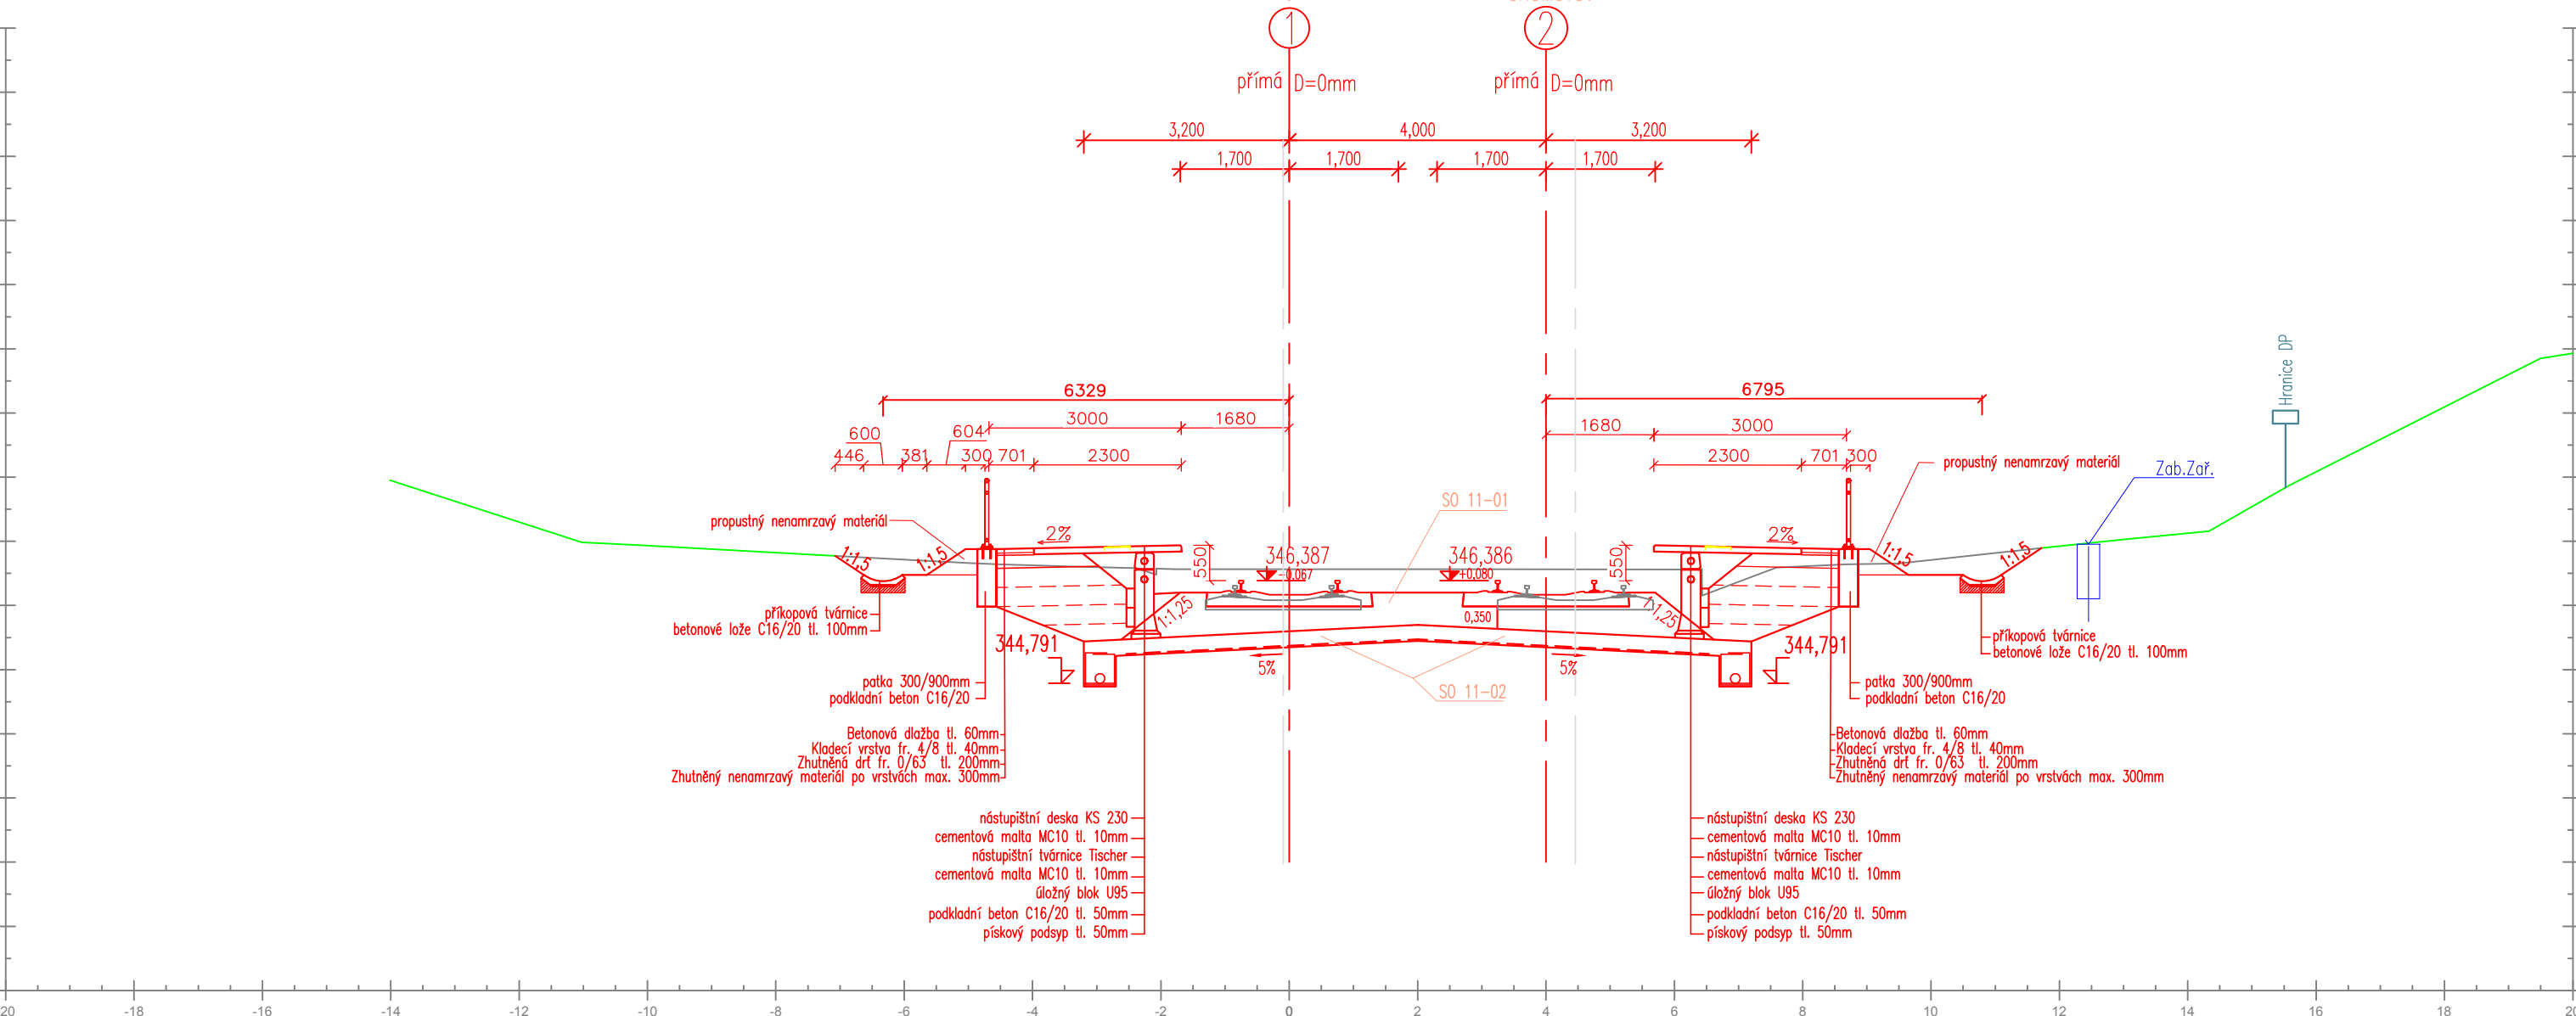


Charakteristický řez č.4
km 62,700 000

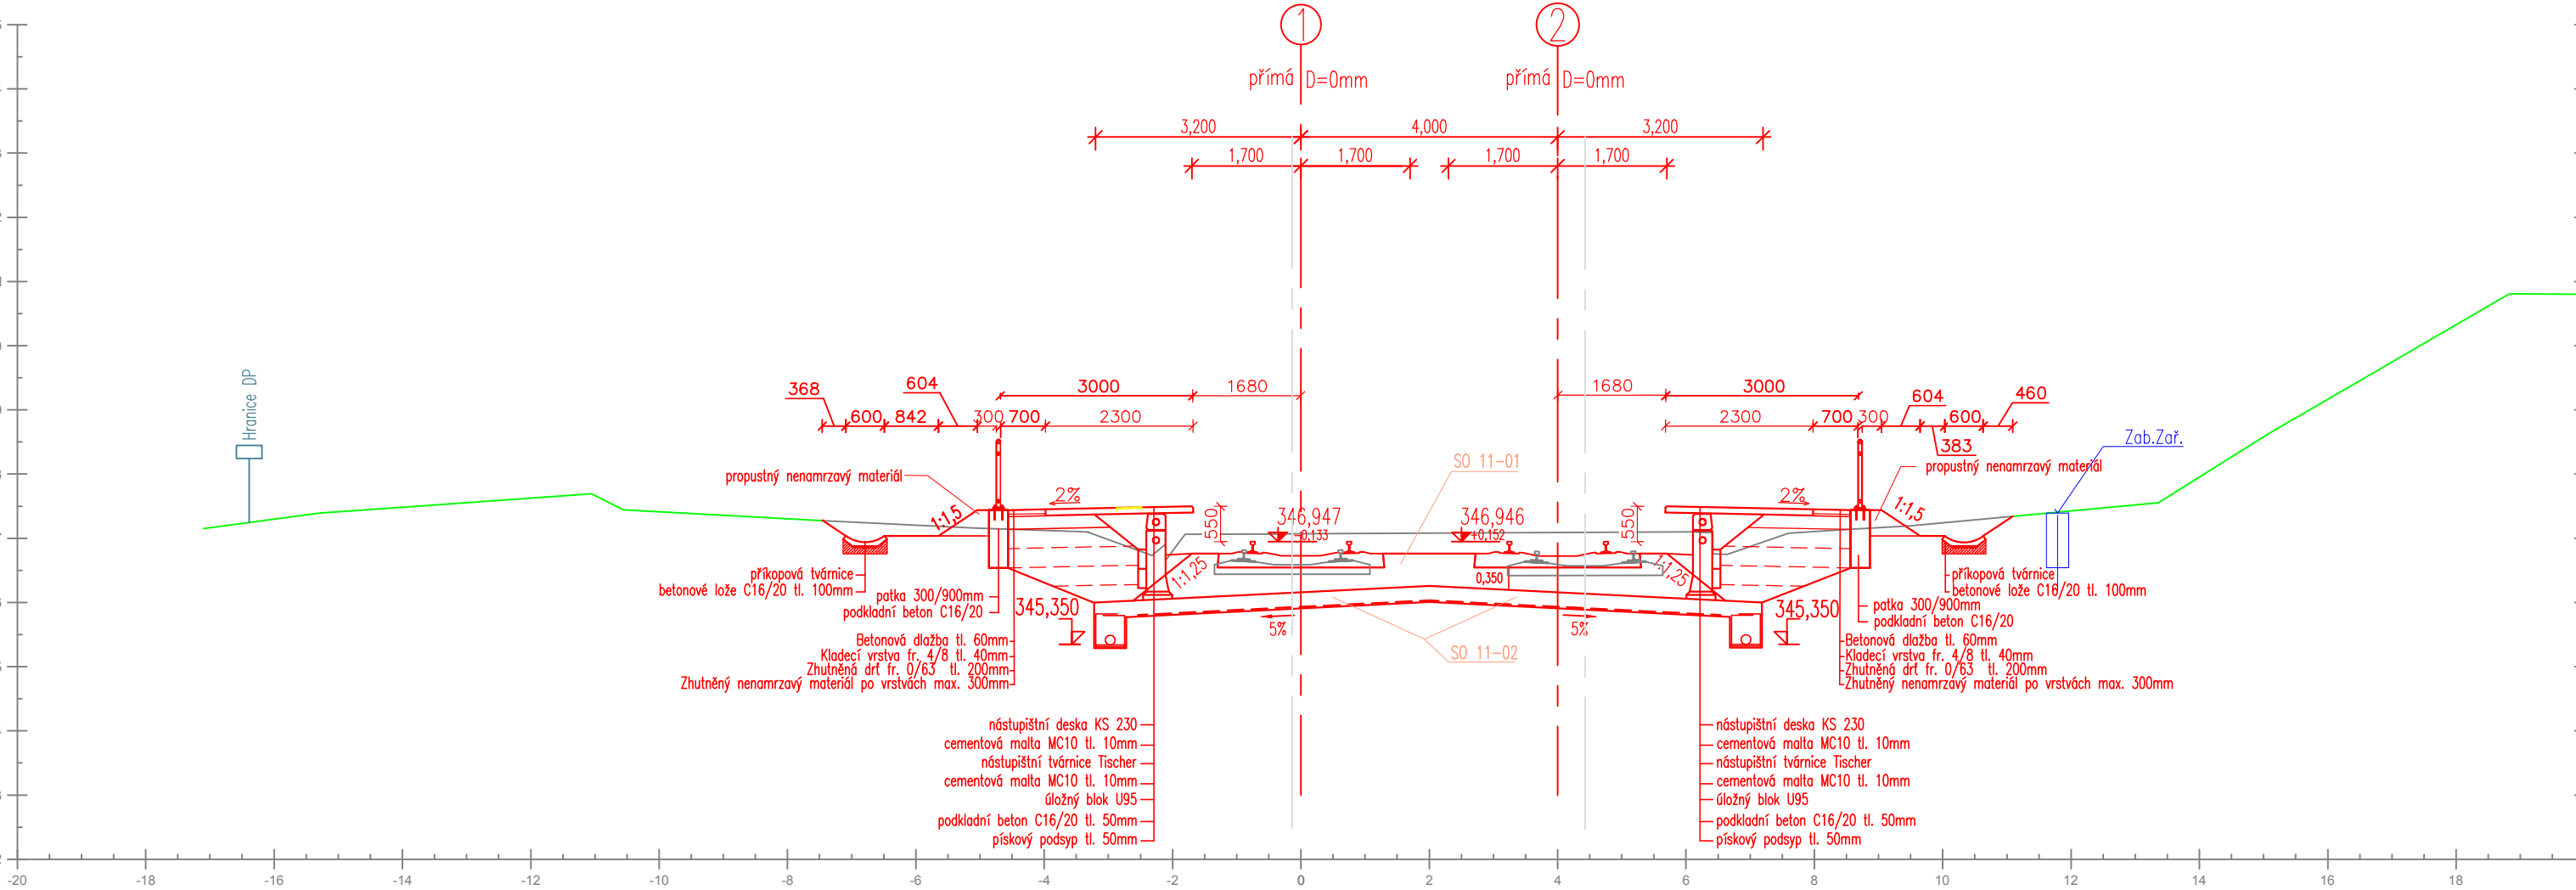


Charakteristický řez č.5
km 62,750 000

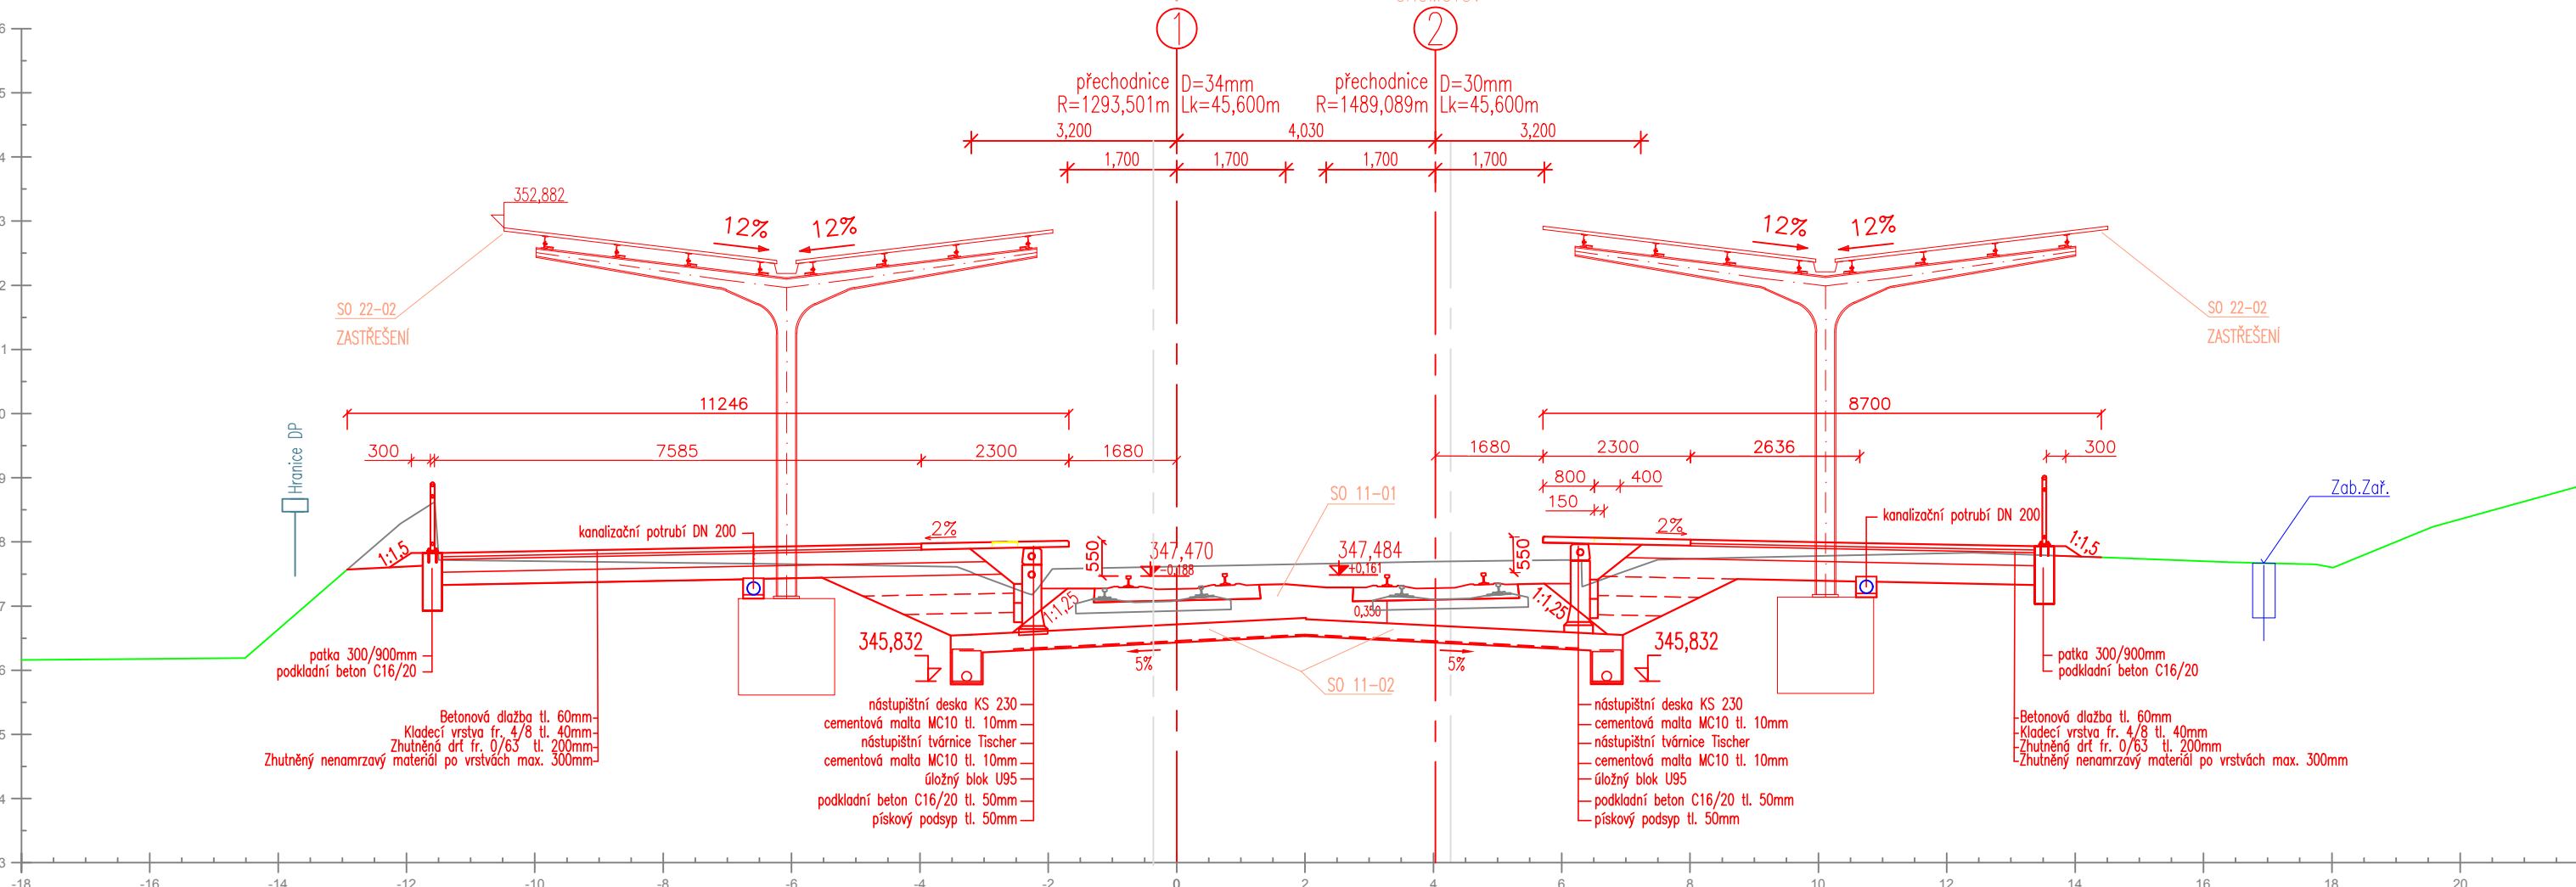


Charakteristický řez č.6
km 62,777 867

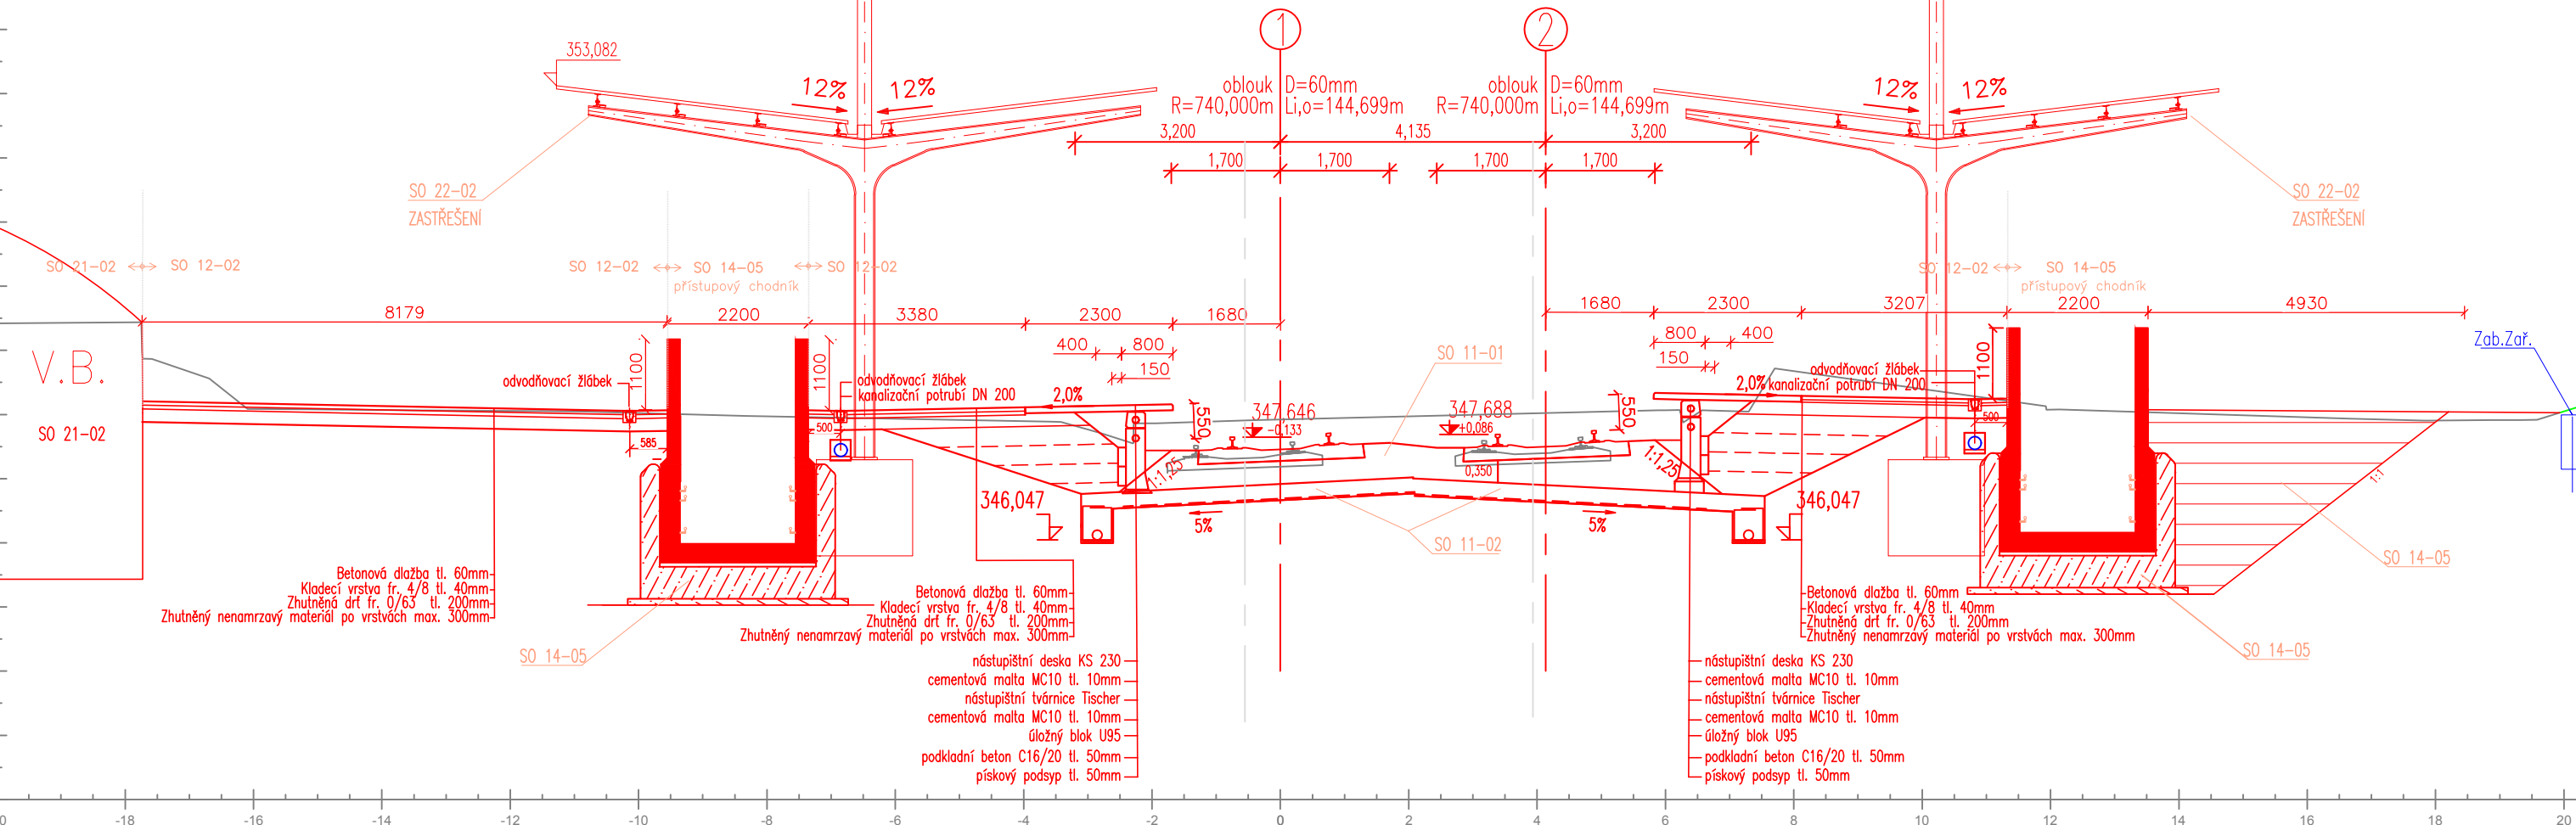

Charakteristický řez č.7
km 62,800 000

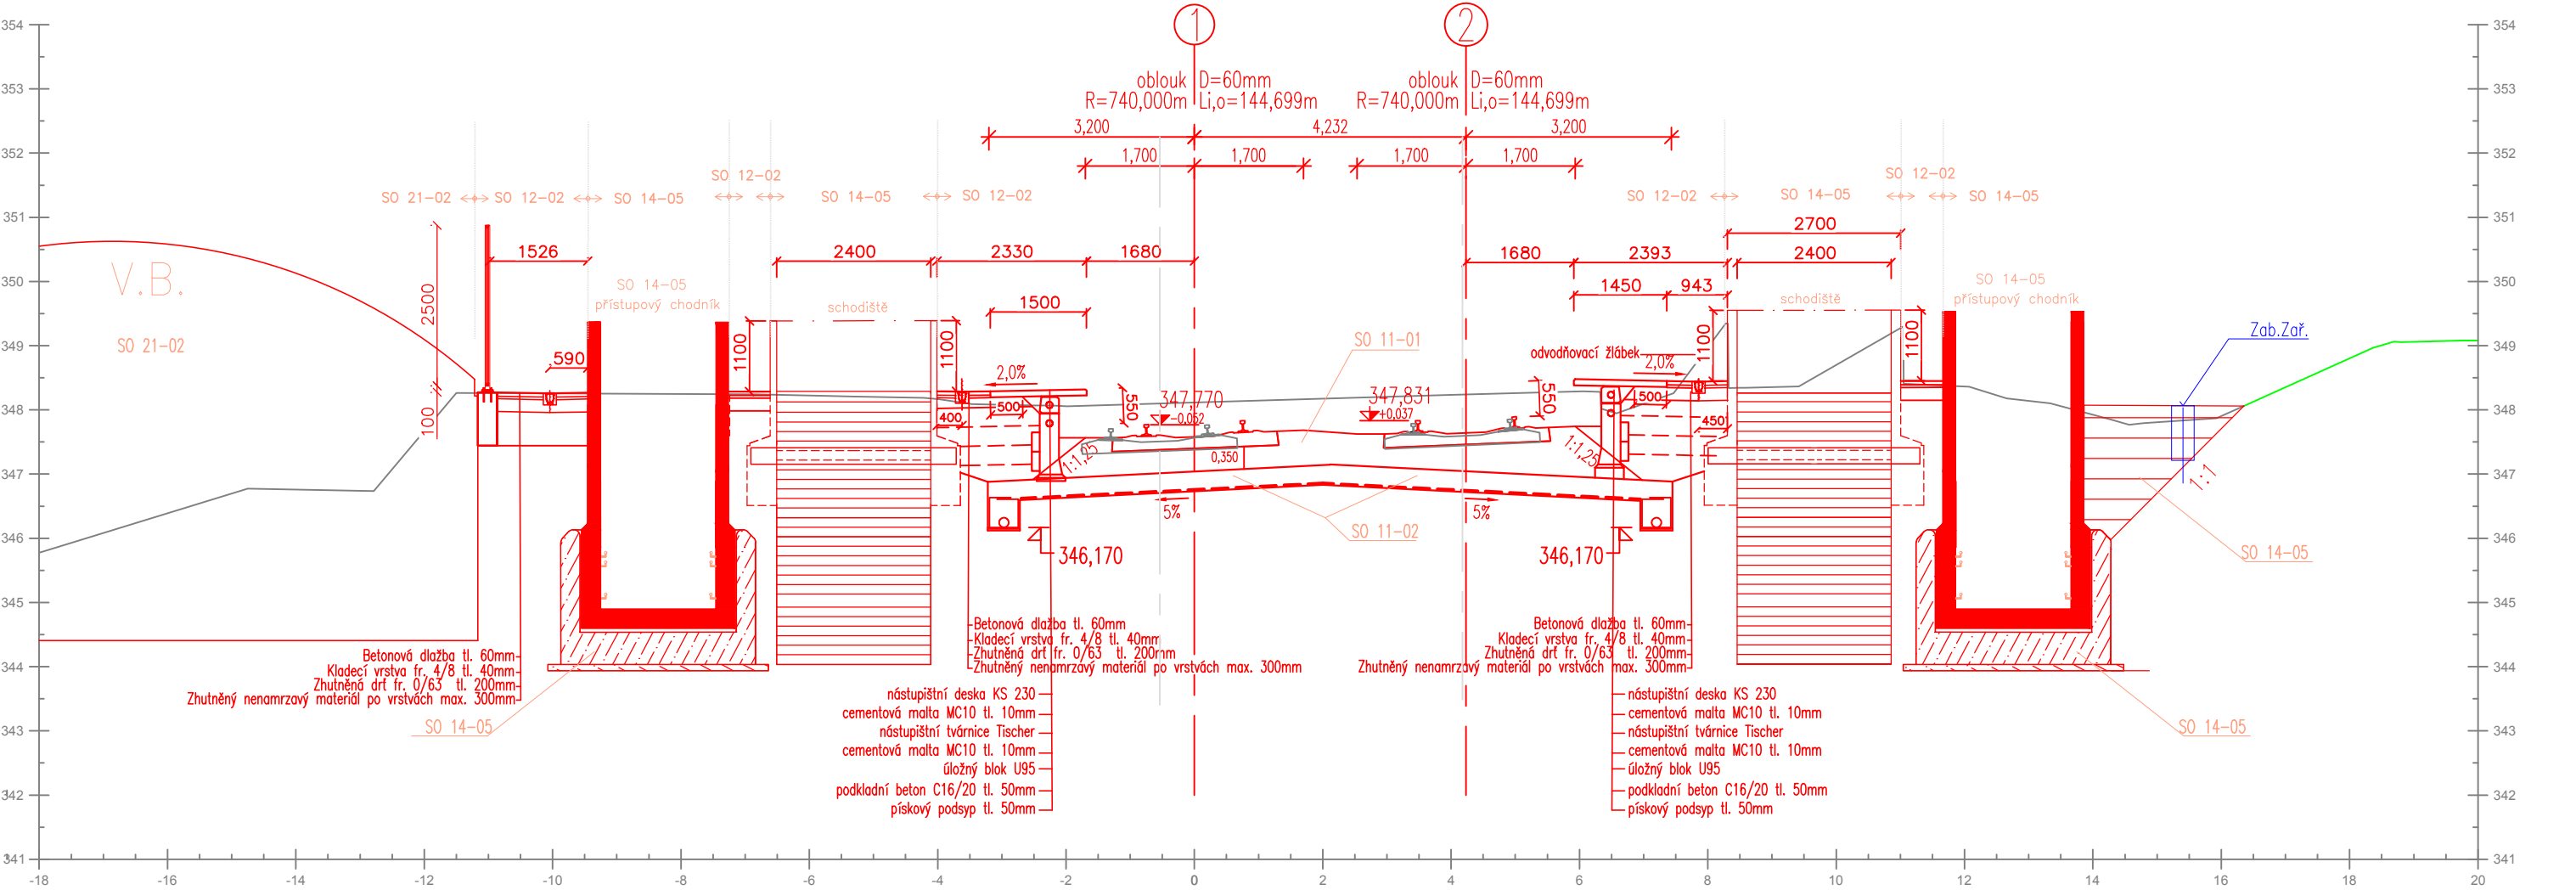





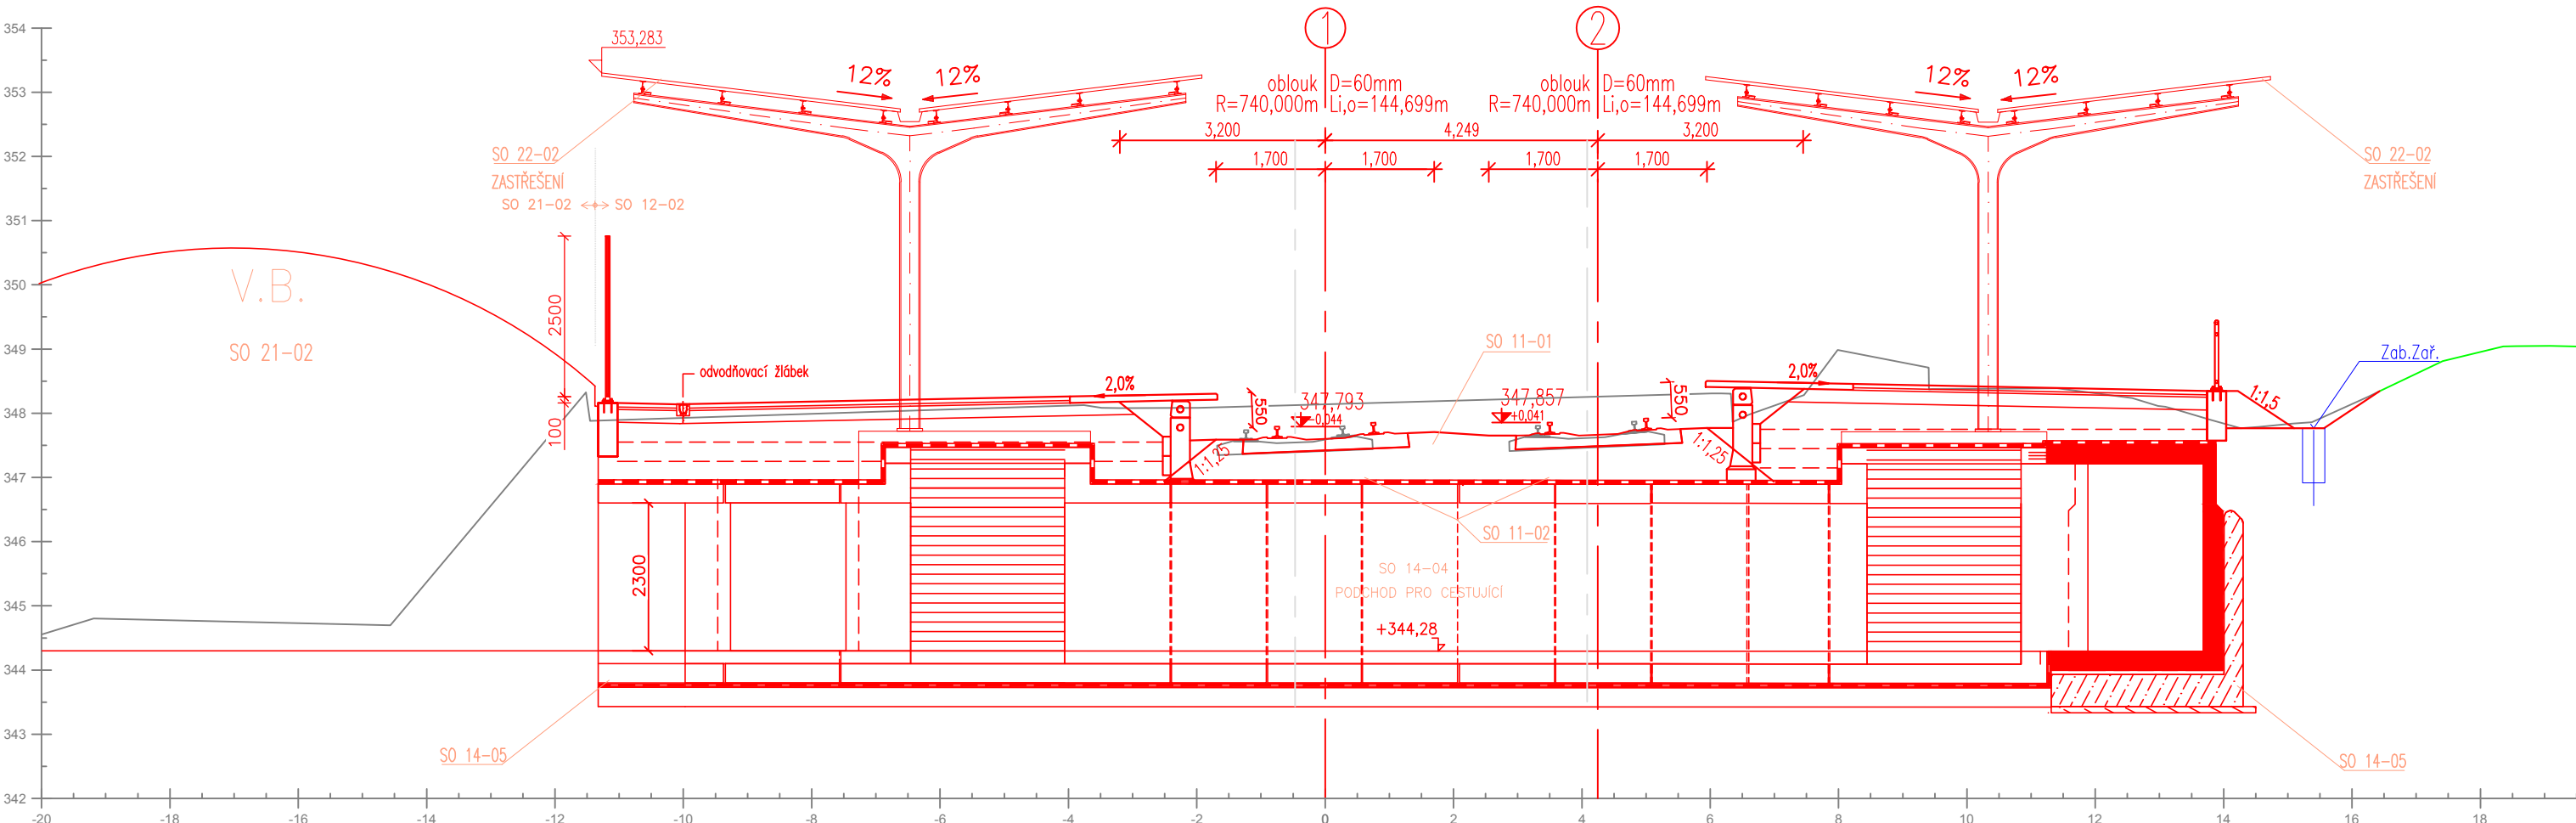

Charakteristický řez č.8
km 62,803 934



LEGENDA:
— nový stav
— stávající terén
— rušení koryty / demolic

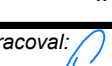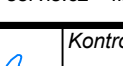Souradnicový systém: S-JTSK
Výškový systém: BpV

Přehled verzí přílohy		Jméno		Podpis
Verze	Datum	Popis změny		
1	24.6.2017	Dokumentace k připomínkám		Proušek Petr, DIS. 
01	27.11.2017	Odevzdání čístopisu přípravě dokumentace		Proušek Petr, DIS. 
Zadavatel: Správa železniční dopravní cesty, státní organizace				
Dlažbová 1003/17, Praha 1 - Nové Město 110 00				
SŽDC s.o., Stavební správa západ				
Sokolovská 278/1955, Praha 8 190 00				
Zhotovitel: PROJEKT servis spol. s r.o.				
U Esenovy 830/2b, Praha 9 - Hlubočtin 190 21				
IČ: 49823141				
tel.: 281 090 860				
www.projekt-servis.cz				
Výpracovatel: 		Kontrola: 	Odpovědný projektant: 	Název akce/projektu: 
Proušek Petr, DIS.		Ing. Michal Štáhl	Ing. Martin Koudelka	Ing. Martin Koudelka
KRAJ: ÚSTECKÝ		OKRES: CHOMUTOV		OU: CHOMUTOV
Název akce: REKONSTRUKCE TRATI V ÚSEKU KYJICE - CHOMUTOV				
Číslo zakázky: ZAK-2016-20				
Stupeň: PD				
Datum: 11/2017				
Měřítko: 1:100				
Formát: 13x44				
Verze: 01				
Číslo: E.1.2.2				
Číslo přílohy: 3				