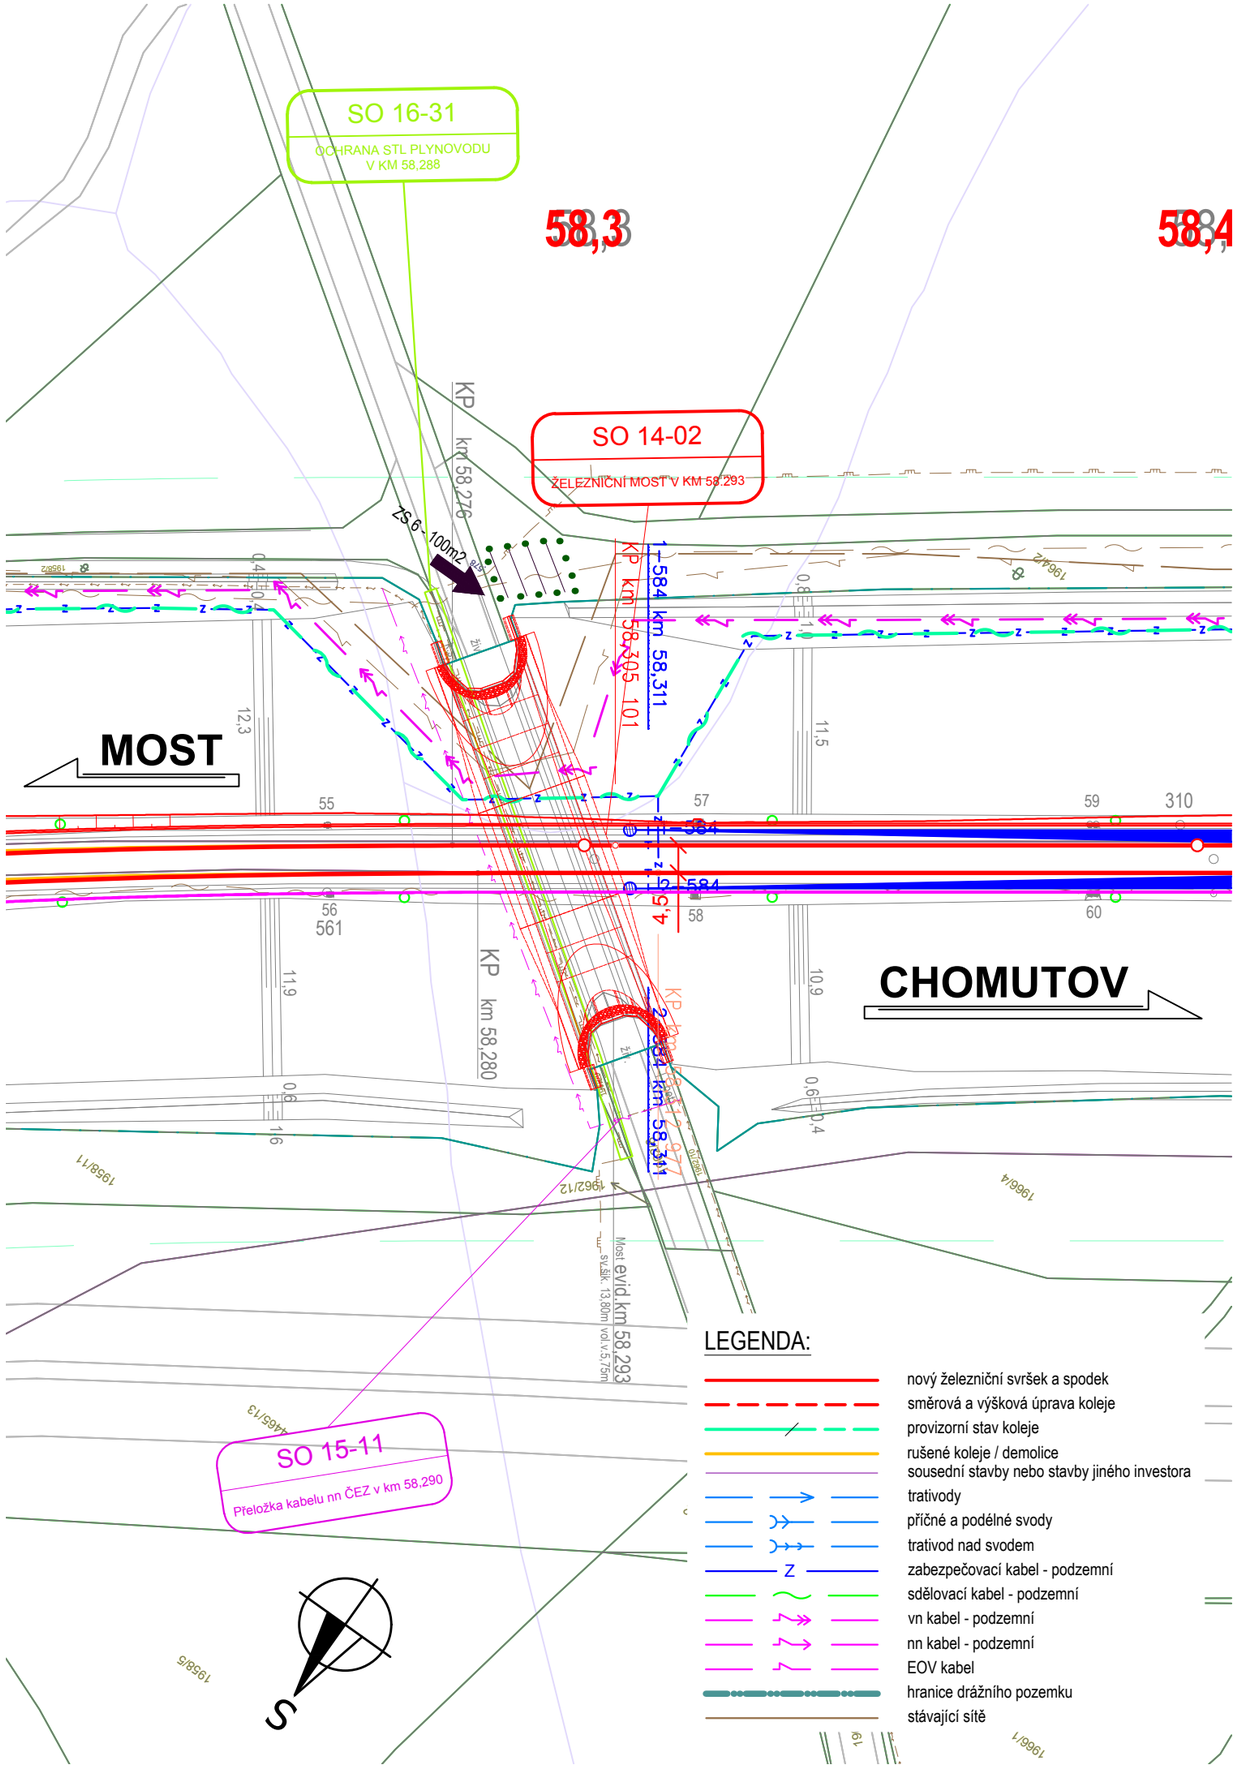

Souřadnicový systém: S-JTSK
Výškový systém: Bpv

Přehled verzí přílohy				
Číslo	Datum	Popis změny	Jméno	Podpis
P1	24.6.2017	Dokumentace k připomínkám	Ing. Mužíková	
01	27.11.2017	Odevzdání čistopisu přípravné dokumentace	Ing. Mužíková	

Správa železniční dopravní cesty, státní organizace
Dlážděná 1003/7, Praha 1 - Nové Město 110 00

SŽDC s.o., Stavební správa západ
Sokolovská 278/1955, Praha 9 190 00

PROJEKT servis spol. s r.o.
U Elektry 830/2b, Praha 9 - Hloubětín 198 21
IČ: 49823141
tel.: 281 090 860
www.projekt-servis.cz firma@projekt-servis.cz

Vypracoval:	Kontroloval:	Odpovědný projektant:	Hlavní inženýr projektu:
Ing. Barbora Mužíková	Ing. Martin Verner	Ing. Martin Verner	Ing. Martin Koudelka

KRAJ: ÚSTECKÝ | OKRES: CHOMUTOV | OÚ: CHOMUTOV

REKONSTRUKCE TRATI V ÚSEKU KYJICE - CHOMUTOV

E. STAVEBNÍ ČÁST
E.1 Inženýrské objekty
E.1.4 Mosty, propustky, zdi
SO 14-02 Železniční most v km 58,293

SITUACE

Číslo zakázky:	ZAK-2016-20
Stupeň:	PD
Datum:	11/2017
Měřítko:	1:1000
Formát:	2 x A4
Verze: 01	Část: E.1.4.2
Č. přílohy:	02

Dokument lze užívat pouze ve smyslu příslušné smouvy o dílo. Žádná jeho část nemůže být dle zákona č. 121/2000 Sb. kopírována nebo jiným způsobem rozšiřována bez souhlasu PROJEKT servis spol. s r.o.