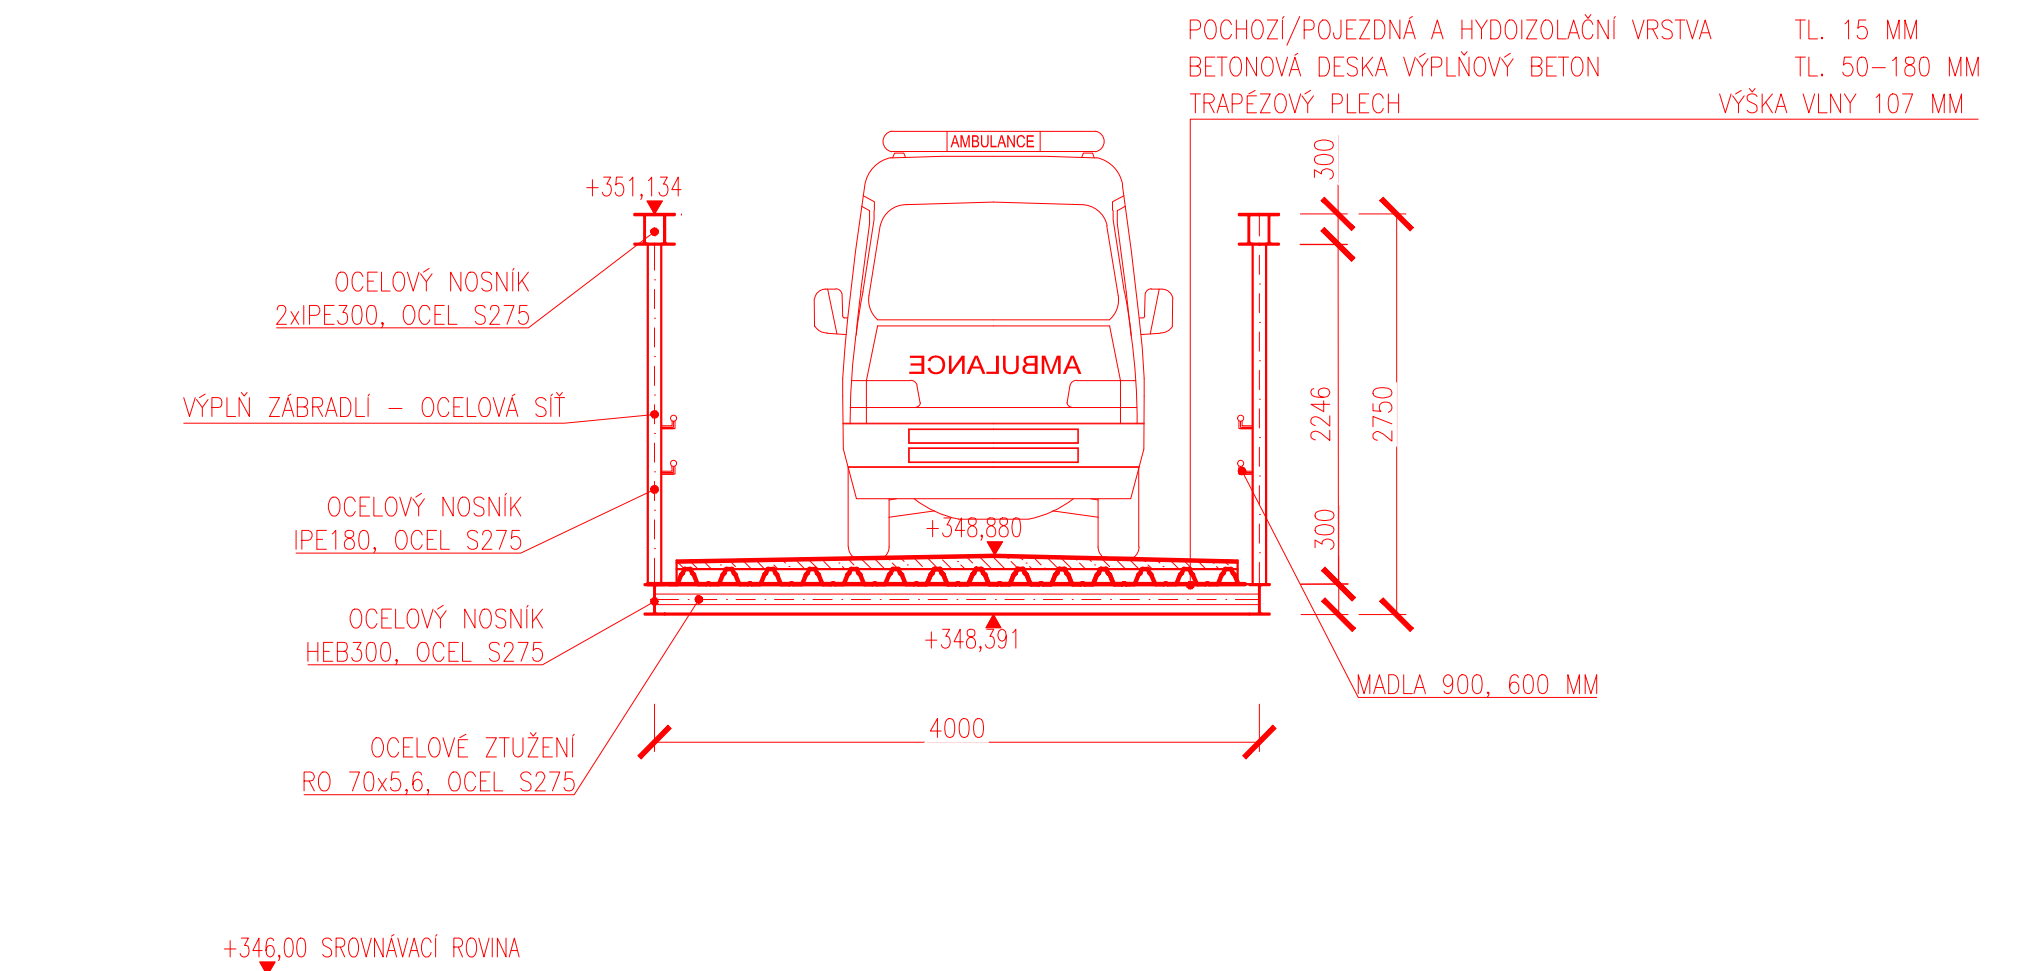
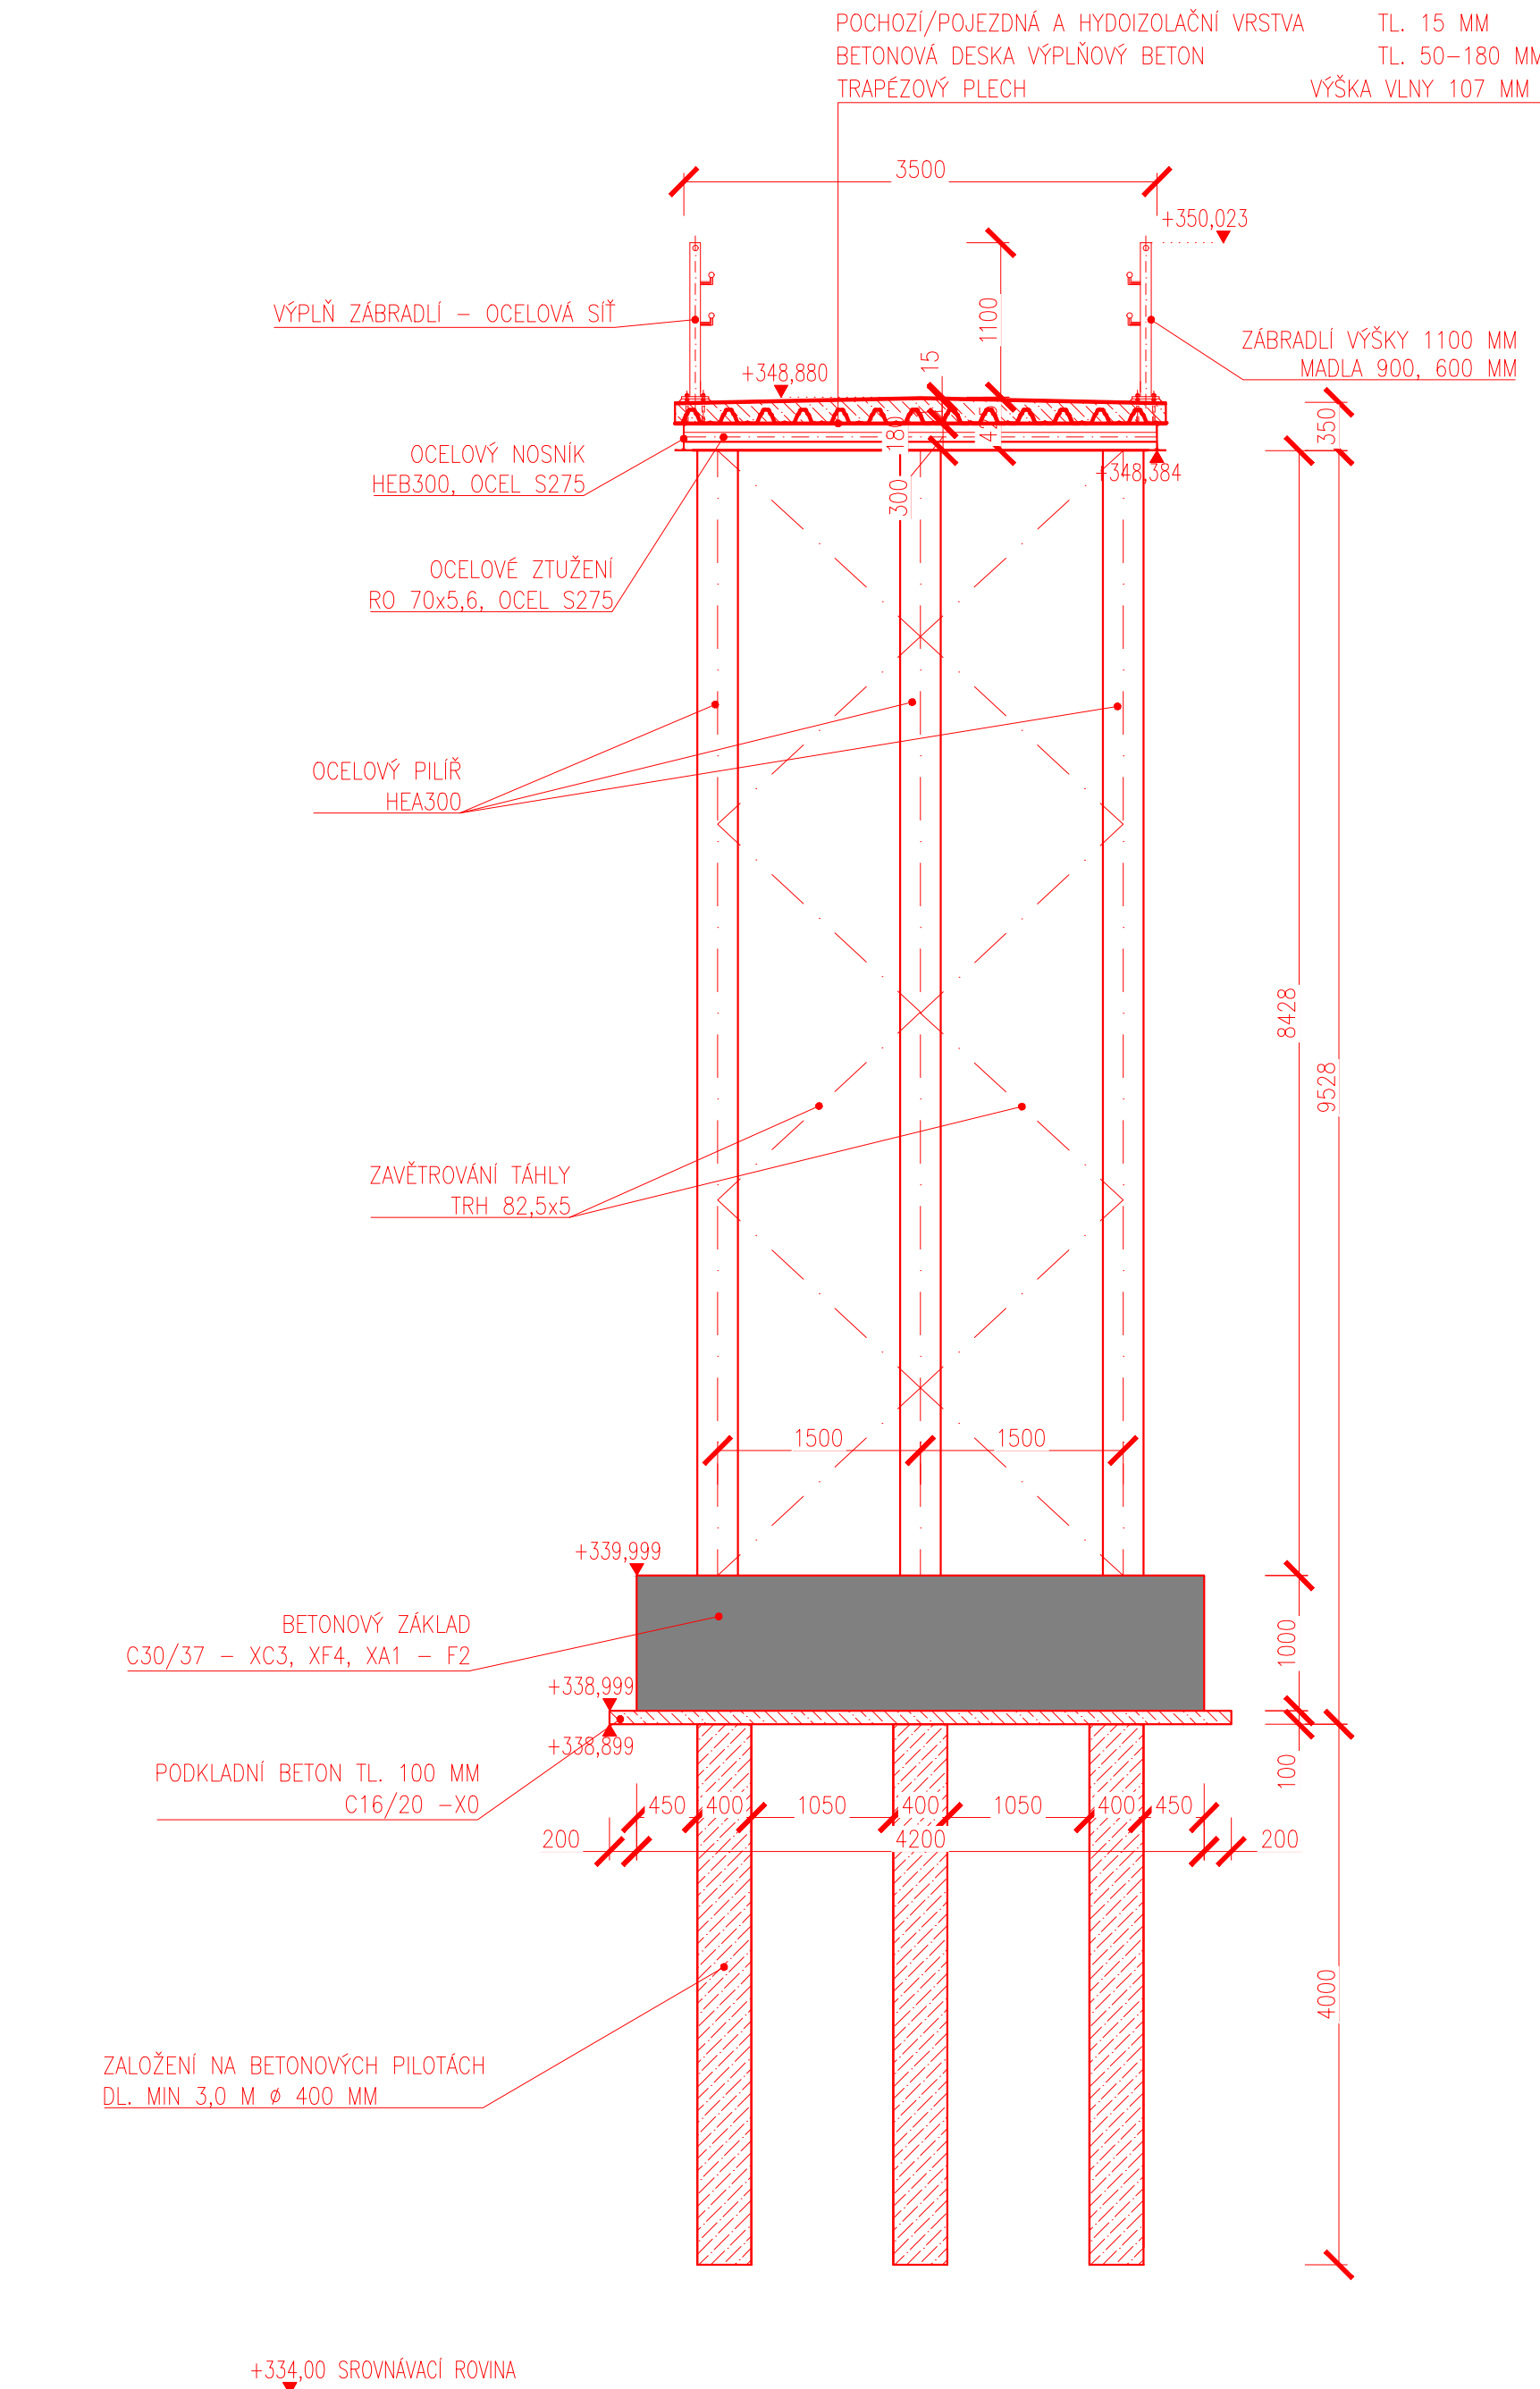






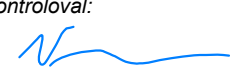
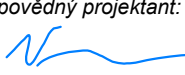

ŘEZ A-A  
M 1:50



ŘEZ B-B  
M 1:50



Souřadnicový systém: S-JTSK  
Výškový systém: Bpv

Přehled verzí přílohy				
Číslo	Datum	Popis změny	Jméno	Podpis
P1	24.6.2017	Dokumentace k připomínkám	Ing. Mužiková	
01	27.11.2017	Odevzdání čístopisu přípravné dokumentace	Ing. Mužiková	
Správa železniční dopravní cesty, státní organizace Dlážděná 1003/7, Praha 1 - Nové Město 110 00			 <small>Správa železniční dopravní cesty</small>	
SZDC s.o., Stavební správa západ Sokolovská 278/1955, Praha 9 190 00				
PROJEKT servis spol. s r.o. U Elektry 830/2b, Praha 9 - Hloubětín 198 21 IČ: 49823141 tel.: 281 090 860 www.PROJEKT servis.cz firma@PROJEKT servis.cz				
Vypracoval:  Ing. Barbora Mužiková	Kontroloval:  Ing. Martin Verner	Odpovědný projektant:  Ing. Martin Verner	Hlavní inženýr projektu:  Ing. Martin Koudełka	
KRAJ: ÚSTECKÝ		OKRES: CHOMUTOV	OÚ: CHOMUTOV	
REKONSTRUKCE TRATI V ÚSEKU KYJICE - CHOMUTOV				
E. STAVEBNÍ ČÁST E.1 Inženýrské objekty E.1.4 Mosty, propustky, zdi SO 14 08 Lávka pro pěši			Číslo zakázky: ZAK-2016-20	
PODÉLNÉ ŘEZY			Stupeň:	PD
			Datum:	11/2017
			Merítko:	1:50
			Formát:	5 x A4
			Verze:	Část: Č. přílohy:
01		E.1.4.8	05	

Dokument lze užívat pouze ve smyslu příslušné smlouvy o dílo. Žádná jeho část nemůže být dle zákona č. 121/2000 Sb. kopírována nebo jiným způsobem rozšiřována bez souhlasu PROJEKT servis spol. s r.o.