



POHLED NA VTOK
M 1:50

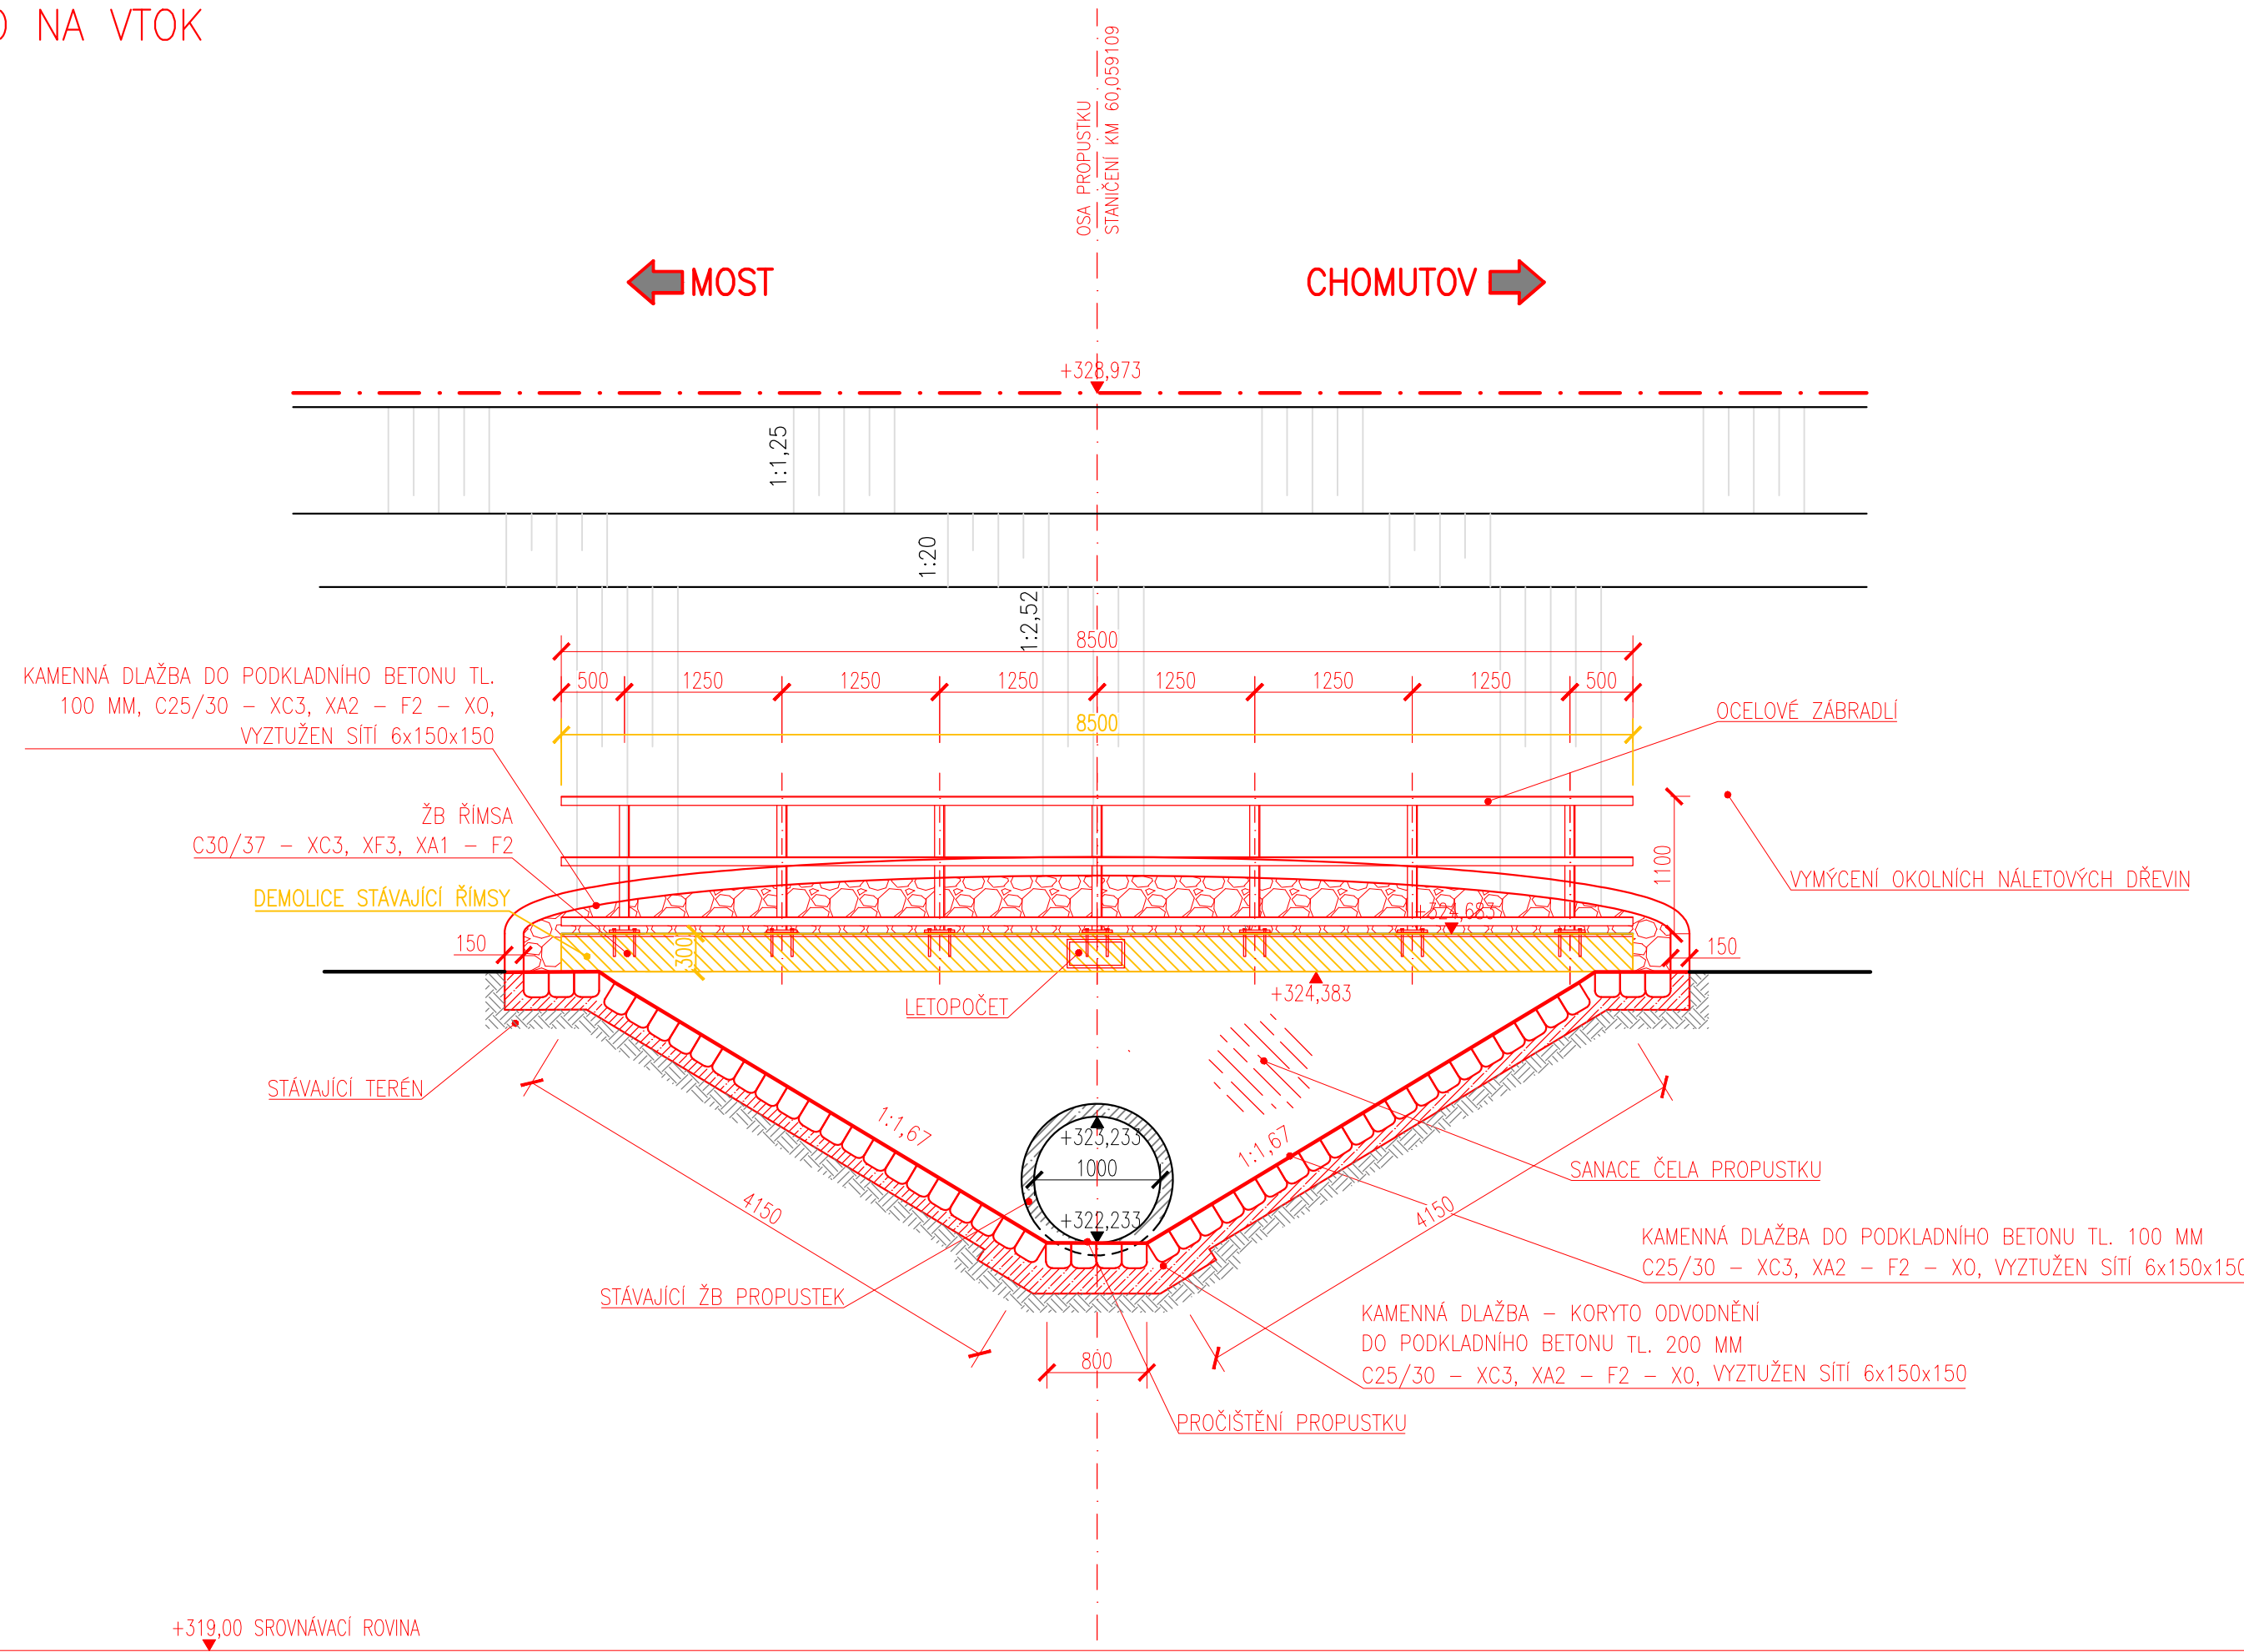



POHLED NA VÝTOK
M 1:50

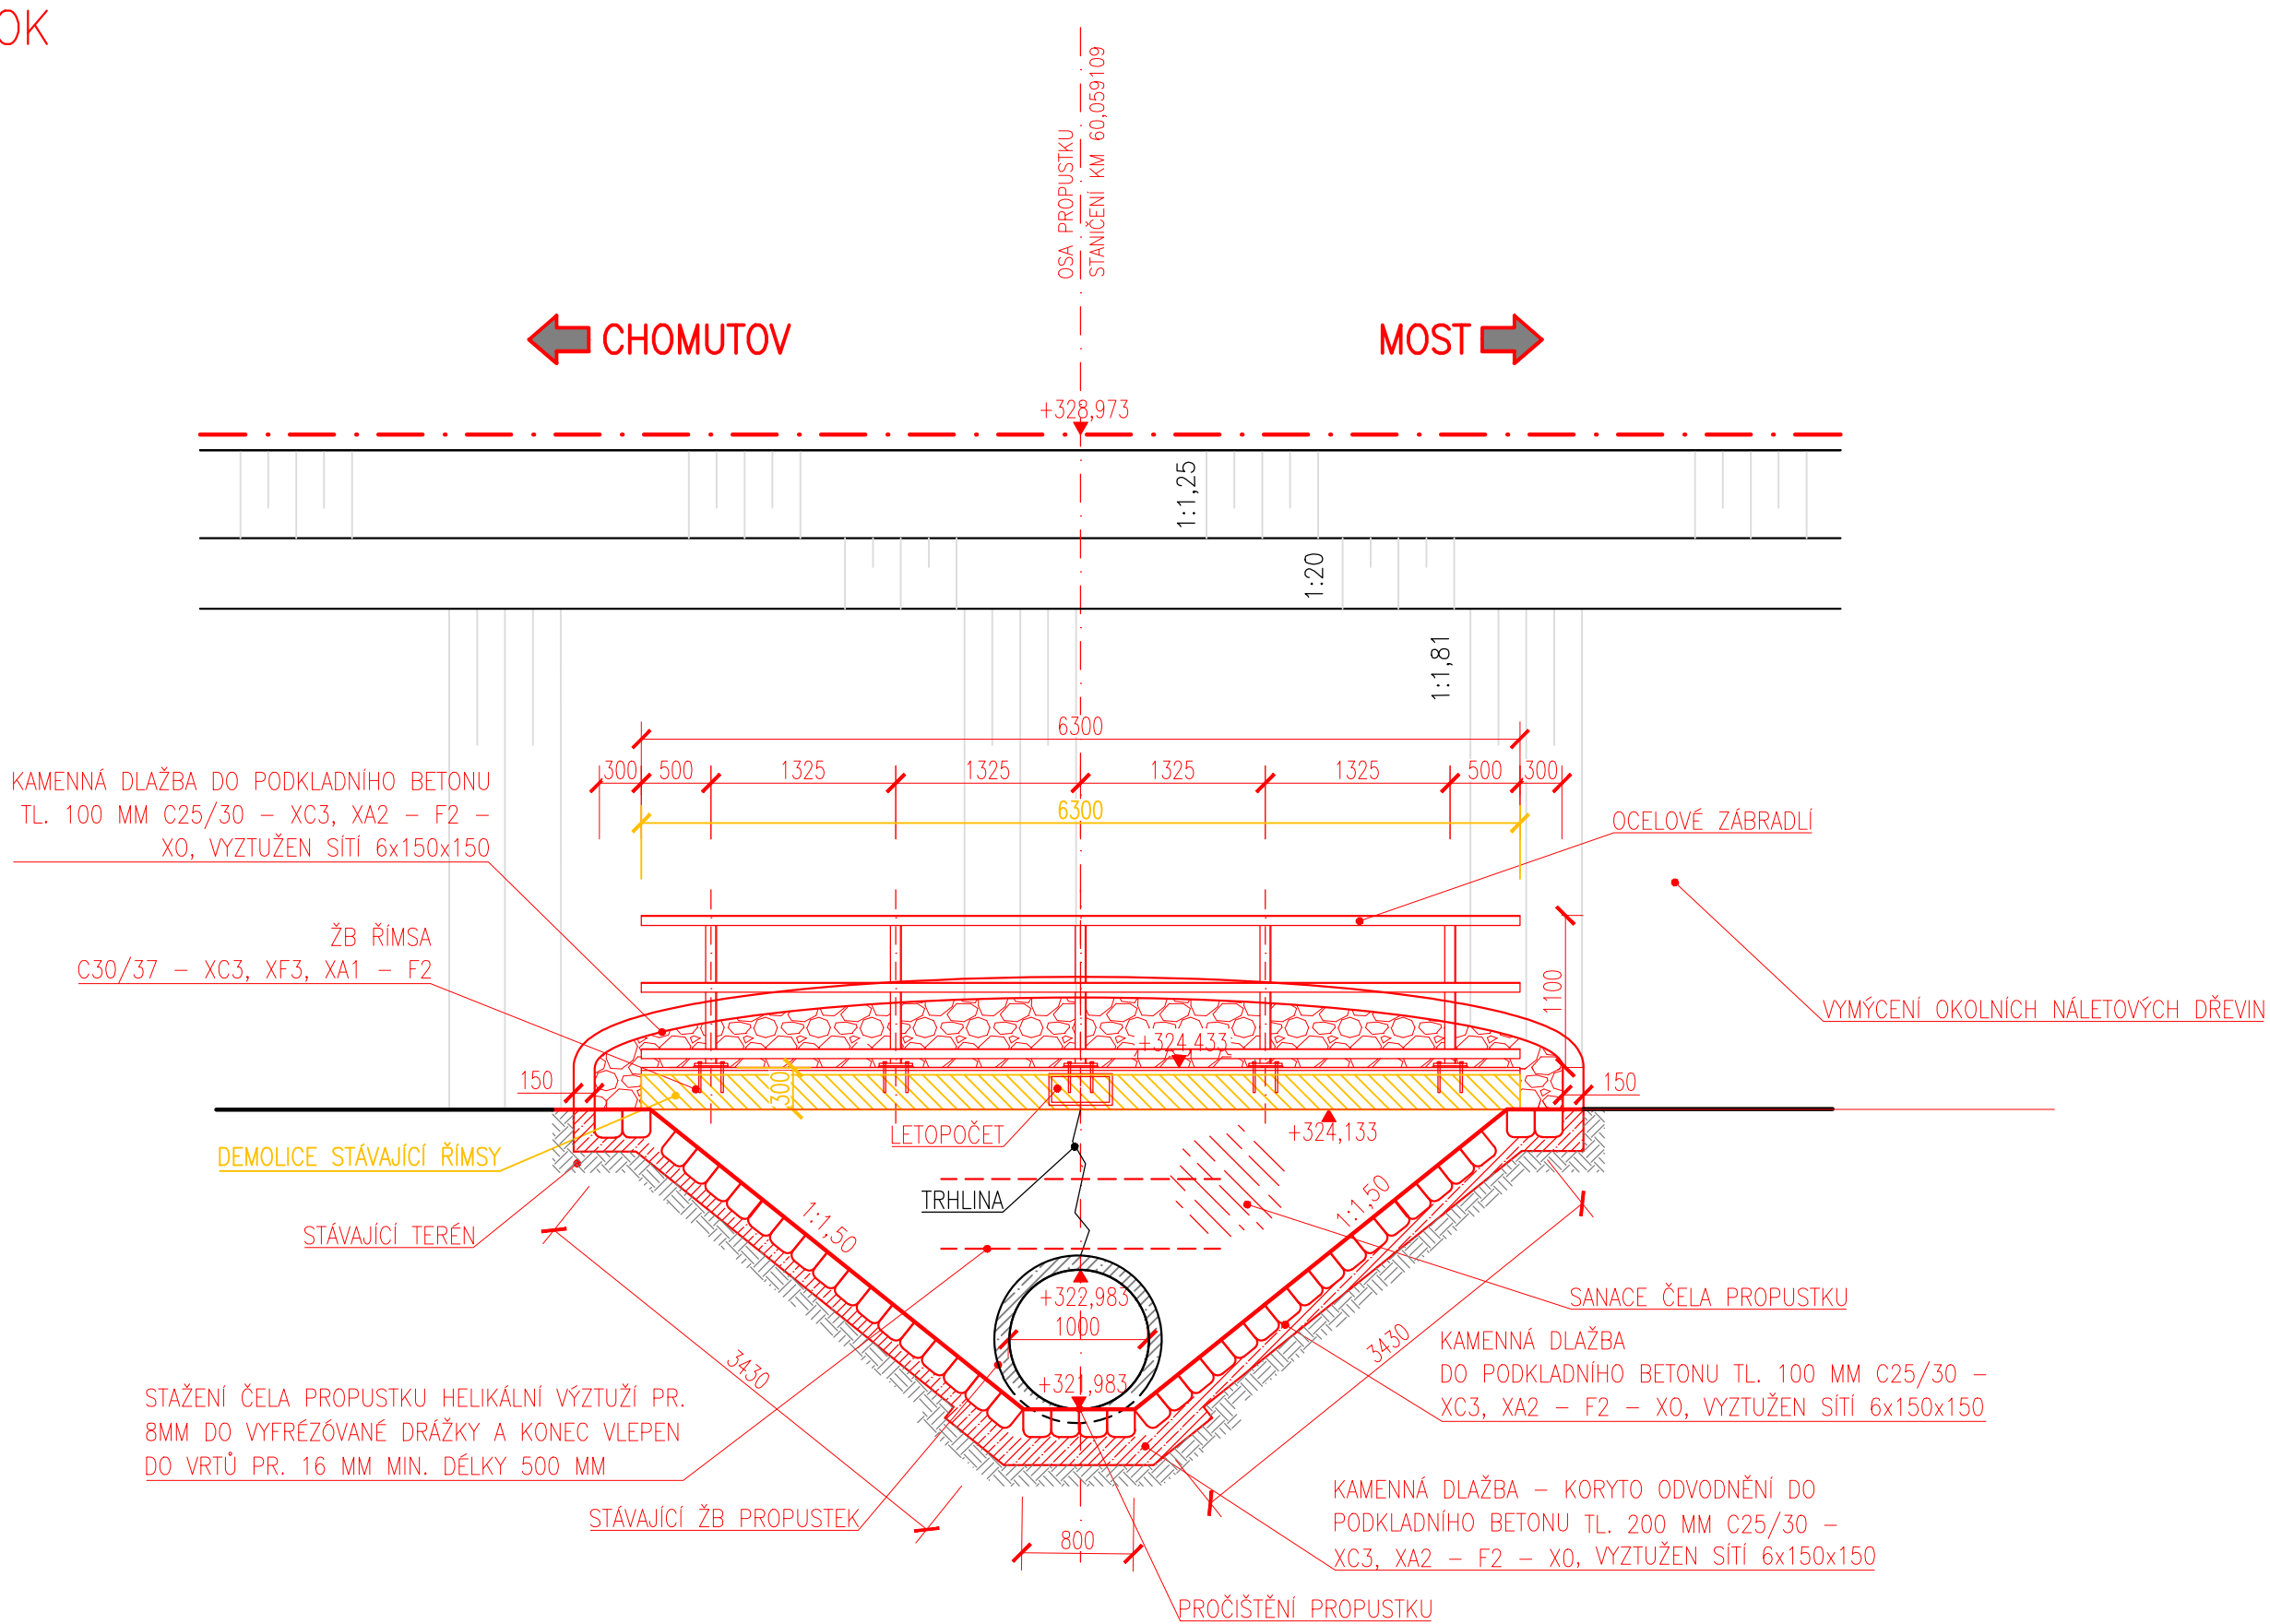


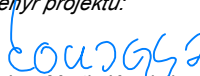


Souřadnicový systém: S-JTSK
Výškový systém: Bpv

Přehled verzí přílohy				
Číslo	Datum	Popis změny	Jméno	Podpis
P1	24.6.2017	Dokumentace k připomínkám	Ing. Mužíková	
01	27.11.2017	Odevzdání čistopisu přípravné dokumentace	Ing. Mužíková	

<p>Správa železniční dopravní cesty, státní organizace Dlážděná 1003/7, Praha 1 - Nové Město 110 00</p> <p>SŽDC s.o., Stavební správa západ Sokolovská 278/1955, Praha 9 190 00</p>	 <small>Státní železniční dopravní ústředí</small>
---	--

<p>PROJEKT servis spol. s r.o. U Elektry 830/2b, Praha 9 - Hloubětín 198 21 IČ: 49823141 tel.: 281 090 860 www.PROJEKT.servis.czfirma@PROJEKT.servis.cz</p>	
--	---

Vypracoval:  Ing. Barbora Mužíková	Kontroloval:  Ing. Martin Verner	Odpovědný projektant:  Ing. Martin Verner	Hlavní inženýr projektu:  Ing. Martin Koudeřka
---	---	--	---

KRAJ: ÚSTECKÝ	OKRES: CHOMUTOV	OU: CHOMUTOV
---------------	-----------------	--------------

REKONSTRUKCE TRATI V ÚSEKU KYJICE - CHOMUTOV															
<p>E. STAVEBNÍ ČÁST E.1 Inženýrské objekty E.1.4 Mosty, propustky, zdi SO 14 22 Propustek v km 60,050</p>	<p>Číslo zakázky: ZAK-2016-20</p> <table><tr><td>Stupeň:</td><td>PD</td></tr><tr><td>Datum:</td><td>11/2017</td></tr><tr><td>Měřítko:</td><td>1:50</td></tr><tr><td>Formát:</td><td>5 x A4</td></tr><tr><td>Verze:</td><td>Část:</td></tr><tr><td>01</td><td>E.1.4.11</td></tr><tr><td></td><td>04.02</td></tr></table>	Stupeň:	PD	Datum:	11/2017	Měřítko:	1:50	Formát:	5 x A4	Verze:	Část:	01	E.1.4.11		04.02
Stupeň:	PD														
Datum:	11/2017														
Měřítko:	1:50														
Formát:	5 x A4														
Verze:	Část:														
01	E.1.4.11														
	04.02														

Dokument lze užívat pouze ve smyslu příslušné smlouvy o dílo. Žádná jeho část nemůže být dle zákona č. 121/2000 Sb. kopírována nebo jiným způsobem rozšiřována bez souhlasu PROJEKT servis spol. s r.o.