



PROPUSTEK KM 60,918 130  
POHLEDY – NOVÝ STAV  
M 1:50

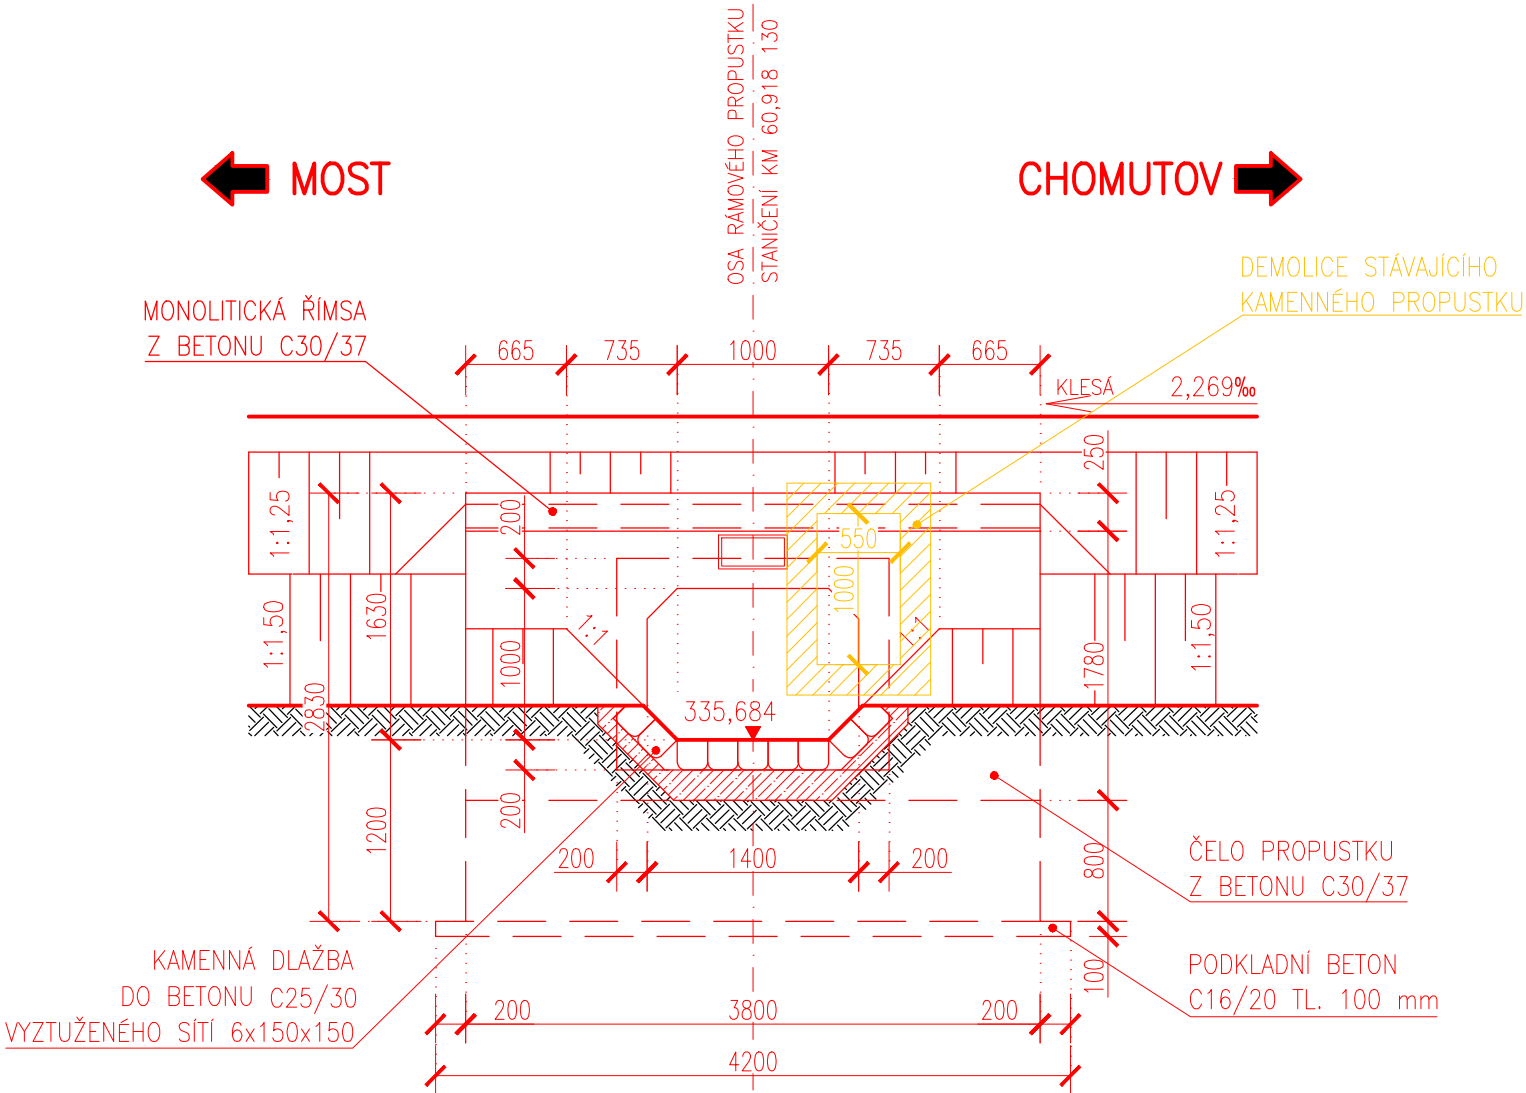

POHLED NA VTOK C – C'  
M 1:50

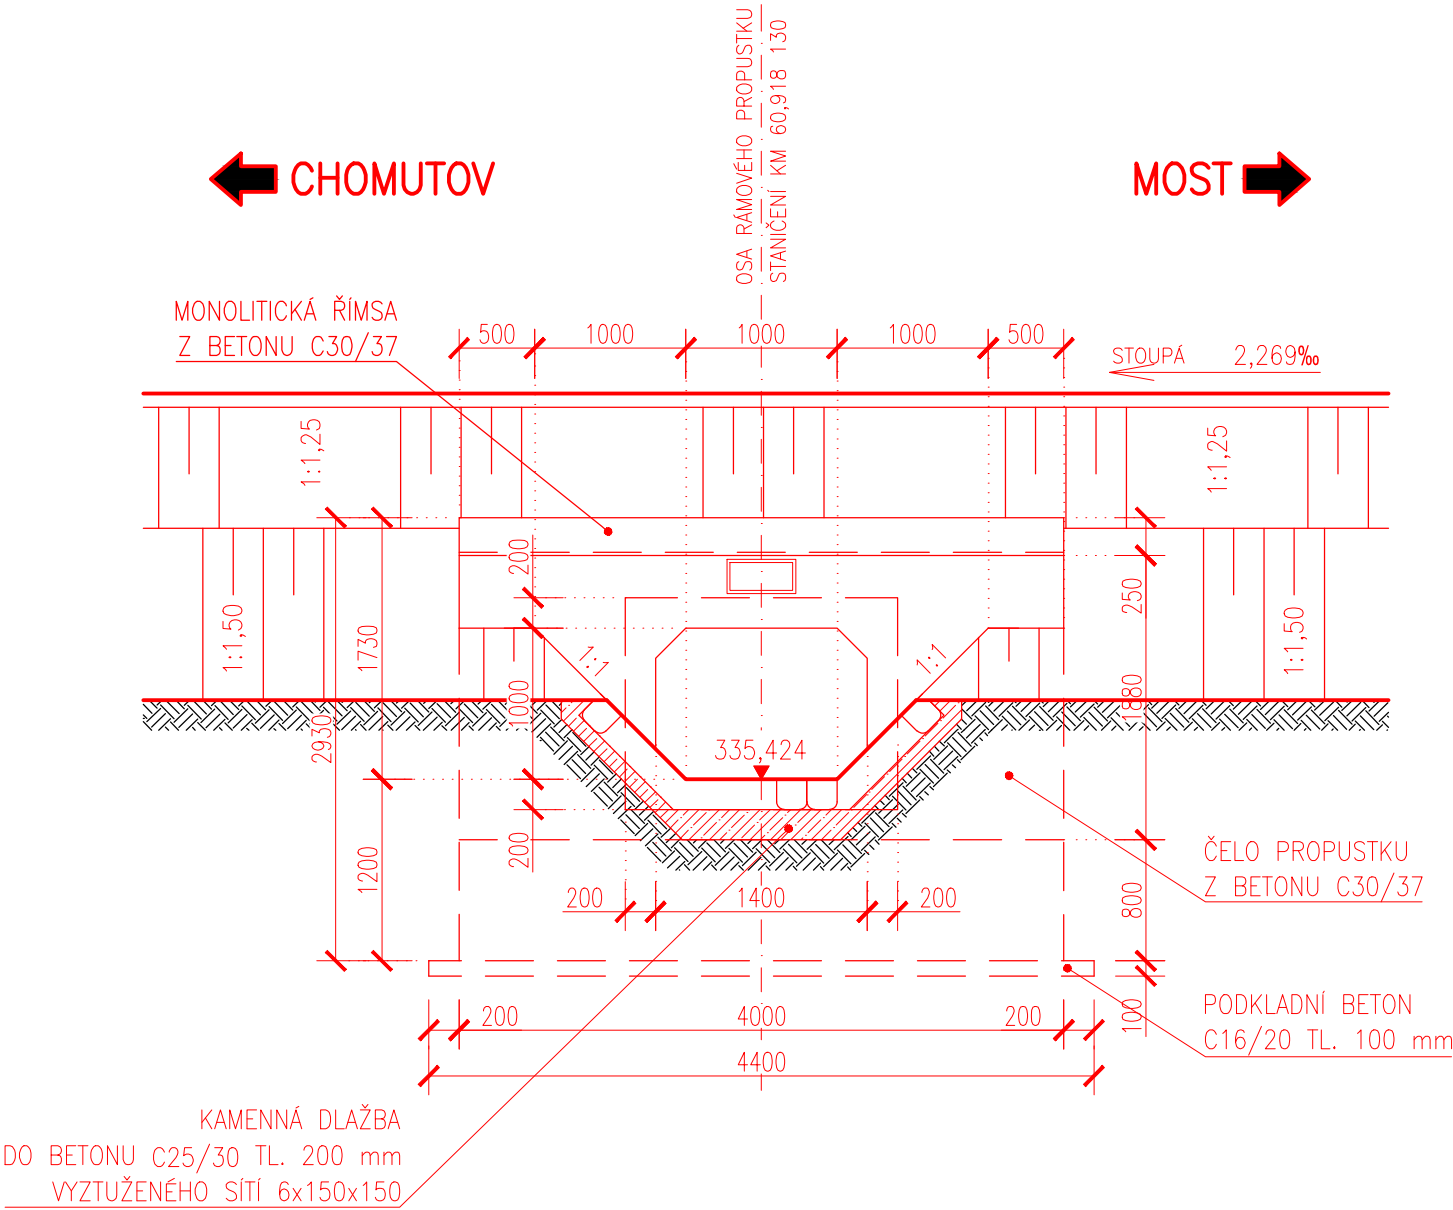


POHLED NA VÝTOK D – D'  
M 1:50




Souřadnicový systém: S-JTSK  
Výškový systém: Bpv





Přehled verzí přílohy				
Číslo	Datum	Popis změny	Jméno	Podpis
P1	24.6.2017	Dokumentace k připomínkám	Ing. Jančíčková	
01	27.11.2017	Odevzdání čistopisu přípravné dokumentace	Ing. Jančíčková	

**Správa železniční dopravní cesty, státní organizace**  
Dlážděná 1003/7, Praha 1 - Nové Město 110 00  
**SŽDC s.o., Stavební správa západ**  
Sokolovská 278/1955, Praha 9 190 00

  
Správa železniční dopravní cesty

**PROJEKT servis spol. s r.o.**  
U Elektry 830/2b, Praha 9 - Hloubětín 198 21  
IČ: 49823141  
tel.: 281 090 860  
www.projekt-servis.cz   firma@projekt-servis.cz

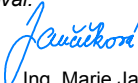
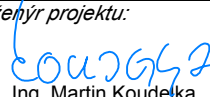
<b>Vypracoval:</b>  Ing. Marie Jančíčková	<b>Kontroloval:</b>  Ing. Martin Verner	<b>Odpovědný projektant:</b>  Ing. Martin Verner	<b>Hlavní inženýr projektu:</b>  Ing. Martin Koudeka
--	--	---	---

KRAJ: ÚSTECKÝ	OKRES: CHOMUTOV	OÚ: CHOMUTOV
---------------	-----------------	--------------

**REKONSTRUKCE TRATI V ÚSEKU KYJICE - CHOMUTOV**

<b>E. STAVEBNÍ ČÁST</b> <b>E.1 Inženýrské objekty</b> <b>E.1.4 Mosty, propustky, zdi</b> <b>SO 14 23 Propustek v km 60,921</b>	<b>Číslo zakázky: ZAK-2016-20</b>	
	<b>Stupeň:</b>	PD
	<b>Datum:</b>	11/2017
	<b>Měřítko:</b>	1:50
	<b>Formát:</b>	4 x A4
<b>POHLEDY</b>	<b>Verze:</b> <b>01</b>	<b>Č. část:</b> <b>E.1.4.12</b>
	<b>Č. přílohy:</b> <b>05</b>	