



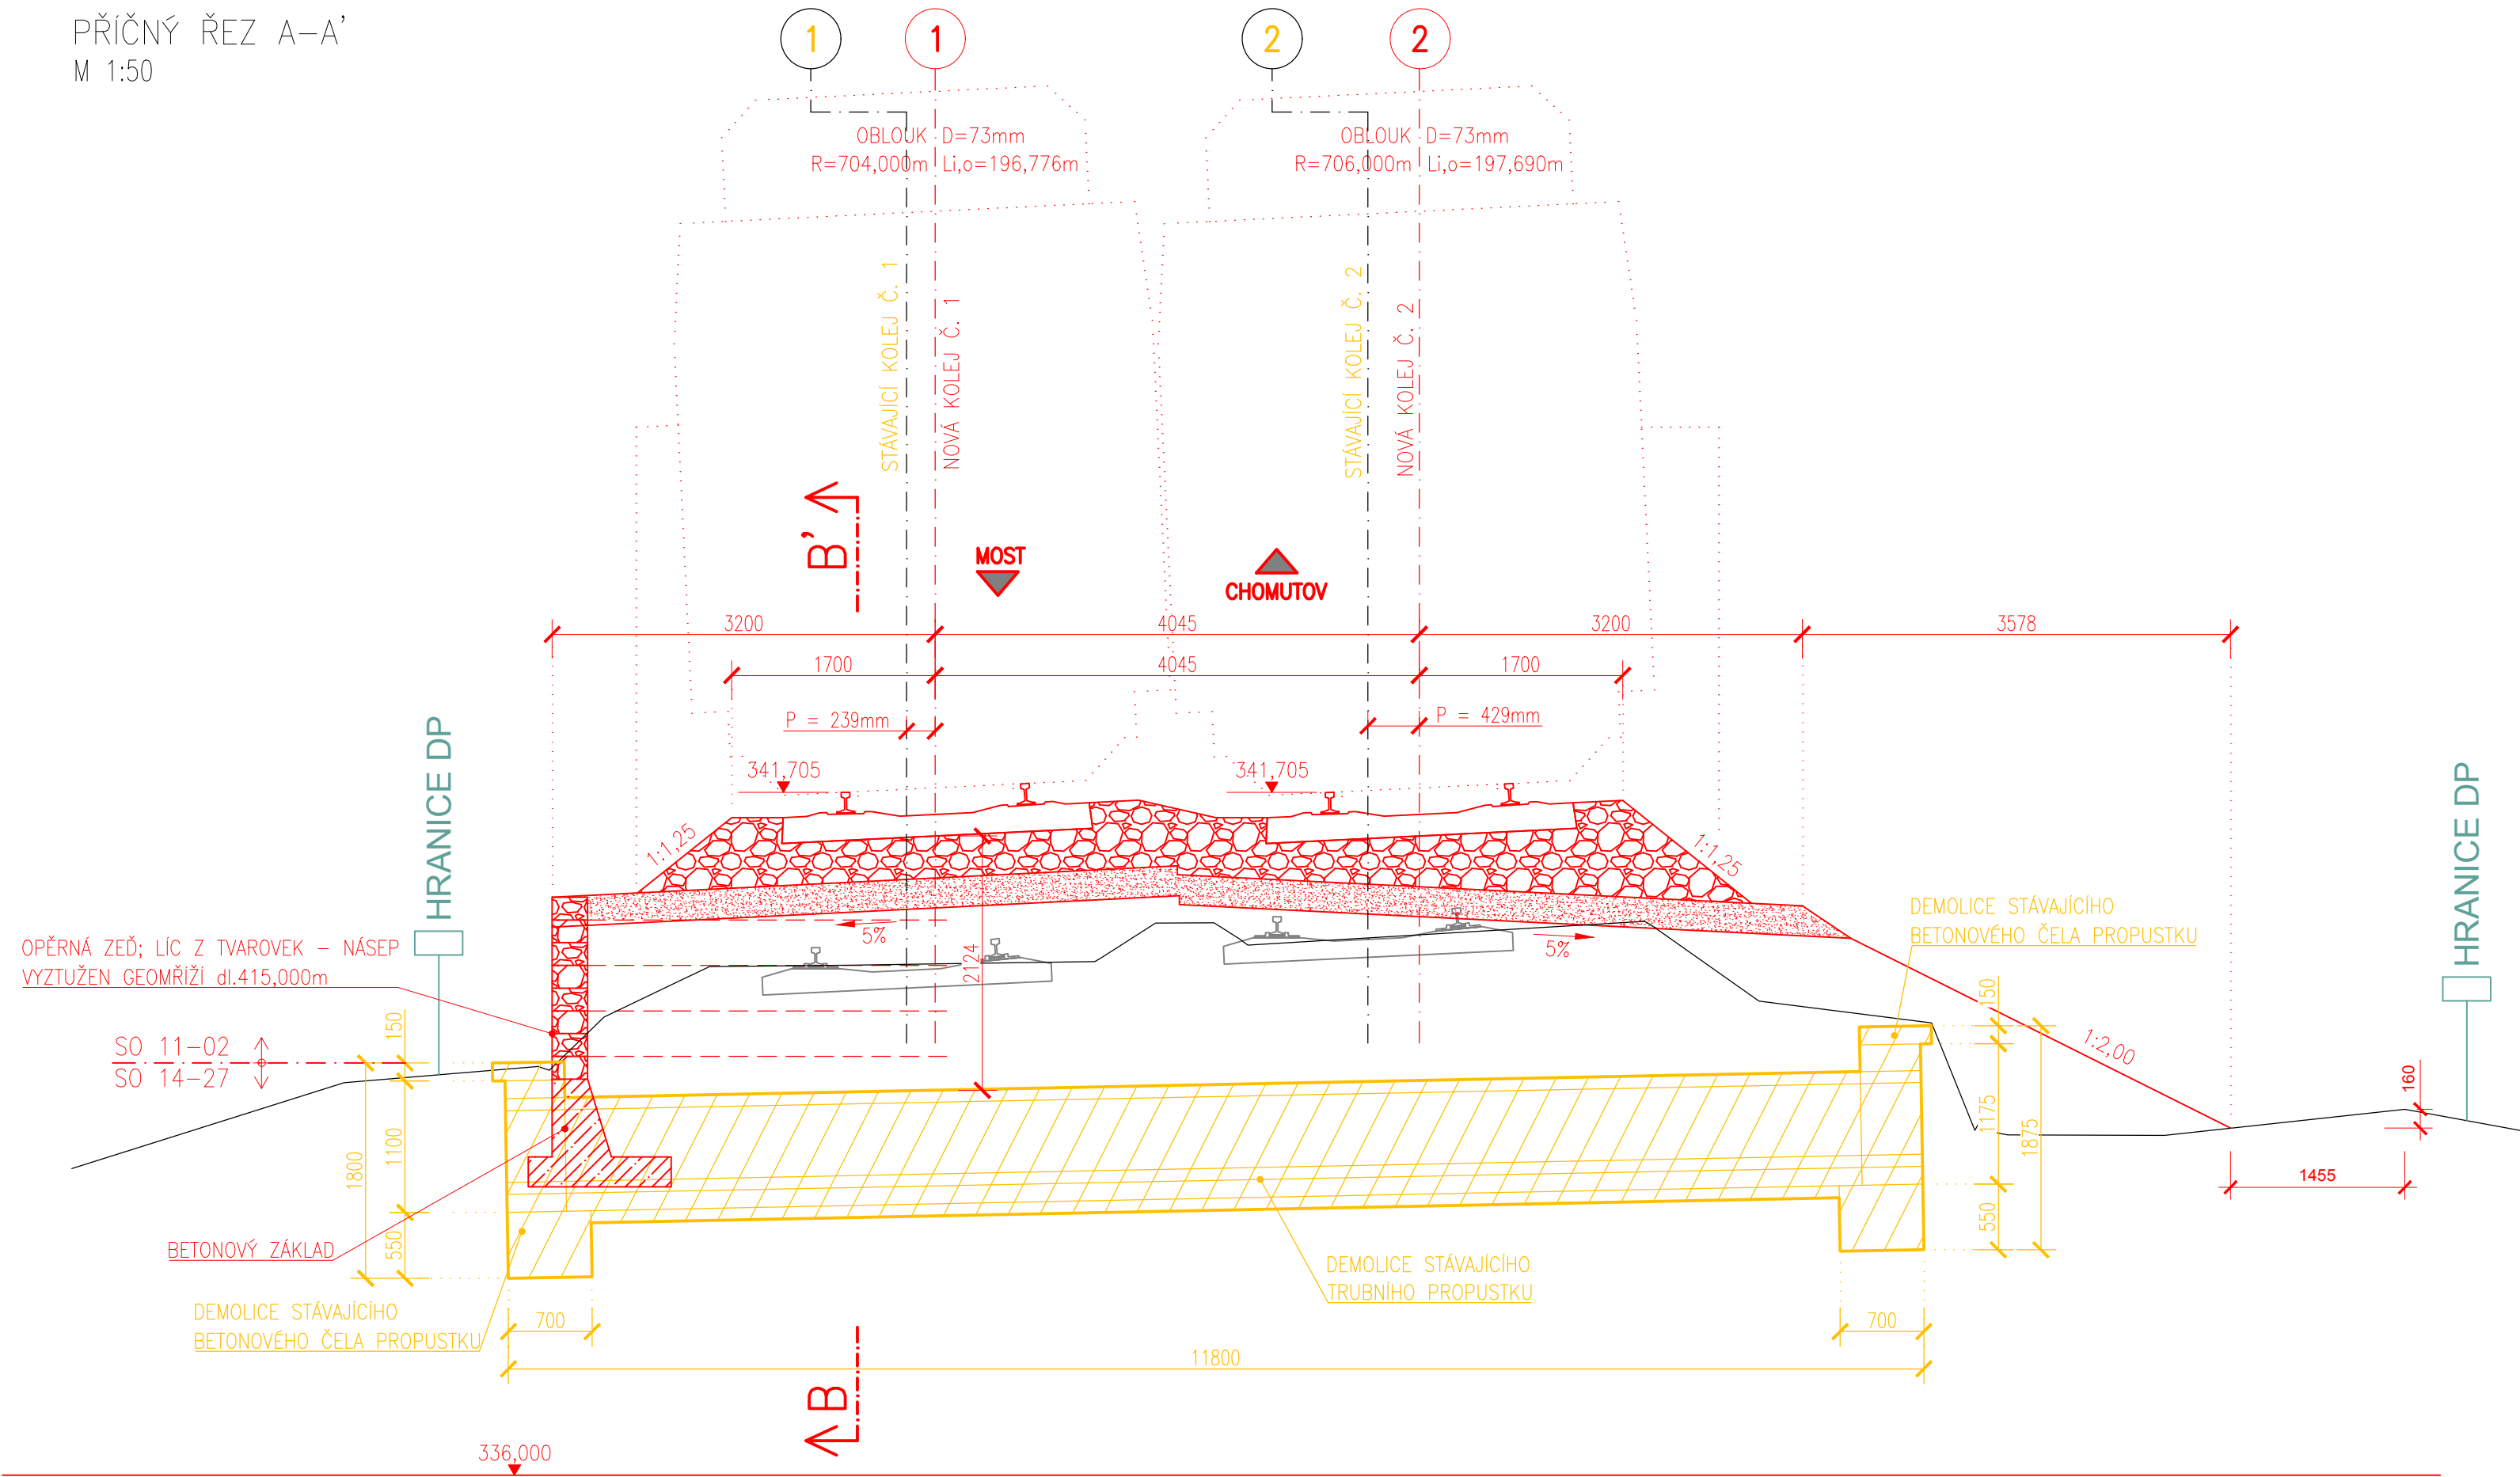

PŘÍČNÝ ŘEZ A-A'
M 1:50

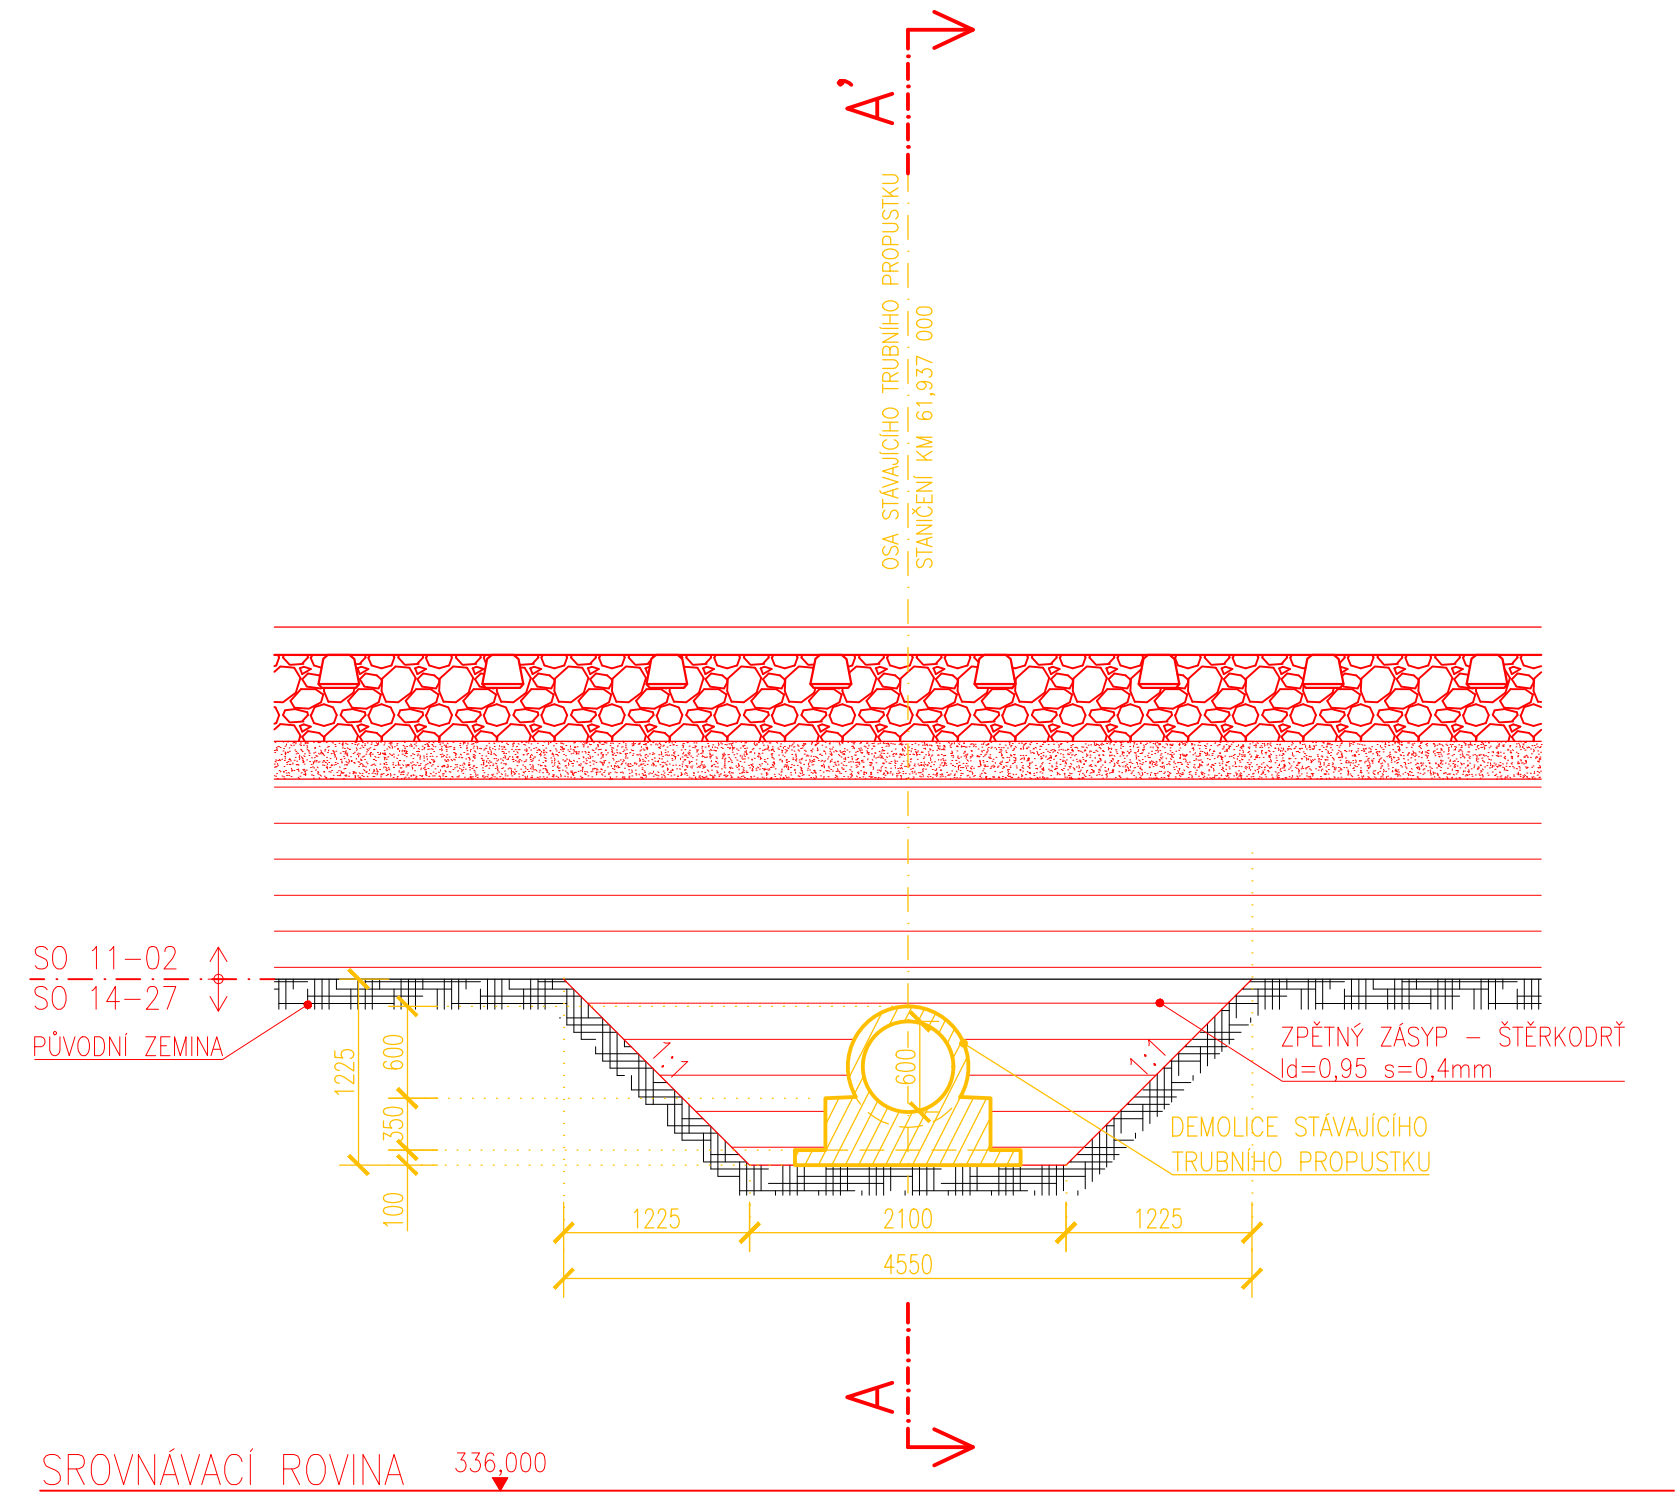


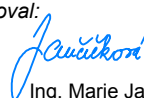

PODÉLNÝ ŘEZ B-B'
M 1:50



Souřadnicový systém: S-JTSK
Výškový systém: Bpv

Přehled verzí přílohy				
Číslo	Datum	Popis změny	Jméno	Podpis
P1	24.6.2017	Dokumentace k připomínkám	Jančíčková	
01	27.11.2017	Odevzdání čistopisu přípravné dokumentace	Ing. Jančíčková	

Správa železniční dopravní cesty, státní organizace Dlážděná 1003/7, Praha 1 - Nové Město 110 00 SŽDC s.o., Stavební správa západ Sokolovská 278/1955, Praha 9 190 00		 <small>Správa železniční dopravní cesty</small>
---	--	---

PROJEKT servis spol. s r.o. U Elektry 830/2b, Praha 9 - Hloubětín 198 21 IČ: 49823141 tel.: 281 090 860 www.projekt-servis.cz firma@projekt-servis.cz				
Vypracoval:  Ing. Marie Jančíčková	Kontroloval:  Ing. Martin Verner	Odpovědný projektant:  Ing. Martin Verner	Hlavní inženýr projektu:  Ing. Martin Koudečka	
KRAJ: ÚSTECKÝ		OKRES: CHOMUTOV	OÚ: CHOMUTOV	

REKONSTRUKCE TRATI V ÚSEKU KYJICE - CHOMUTOV				
-----------------------------------------------------	--	--	--	--

E. STAVEBNÍ ČÁST E.1 Inženýrské objekty E.1.4 Mosty, propustky, zdi SO 14 27 Propustek v km 61,937		Číslo zakázky: ZAK-2016-20		
		Stupeň:		PD
		Datum:		11/2017
		Měřítko:		1:50
		Formát:		5 x A4
ŘEZY		Verze:	Část:	Č. přílohy:
		01	E.1.4.13	04.02