



POHLED NA VTOK  
M 1:50

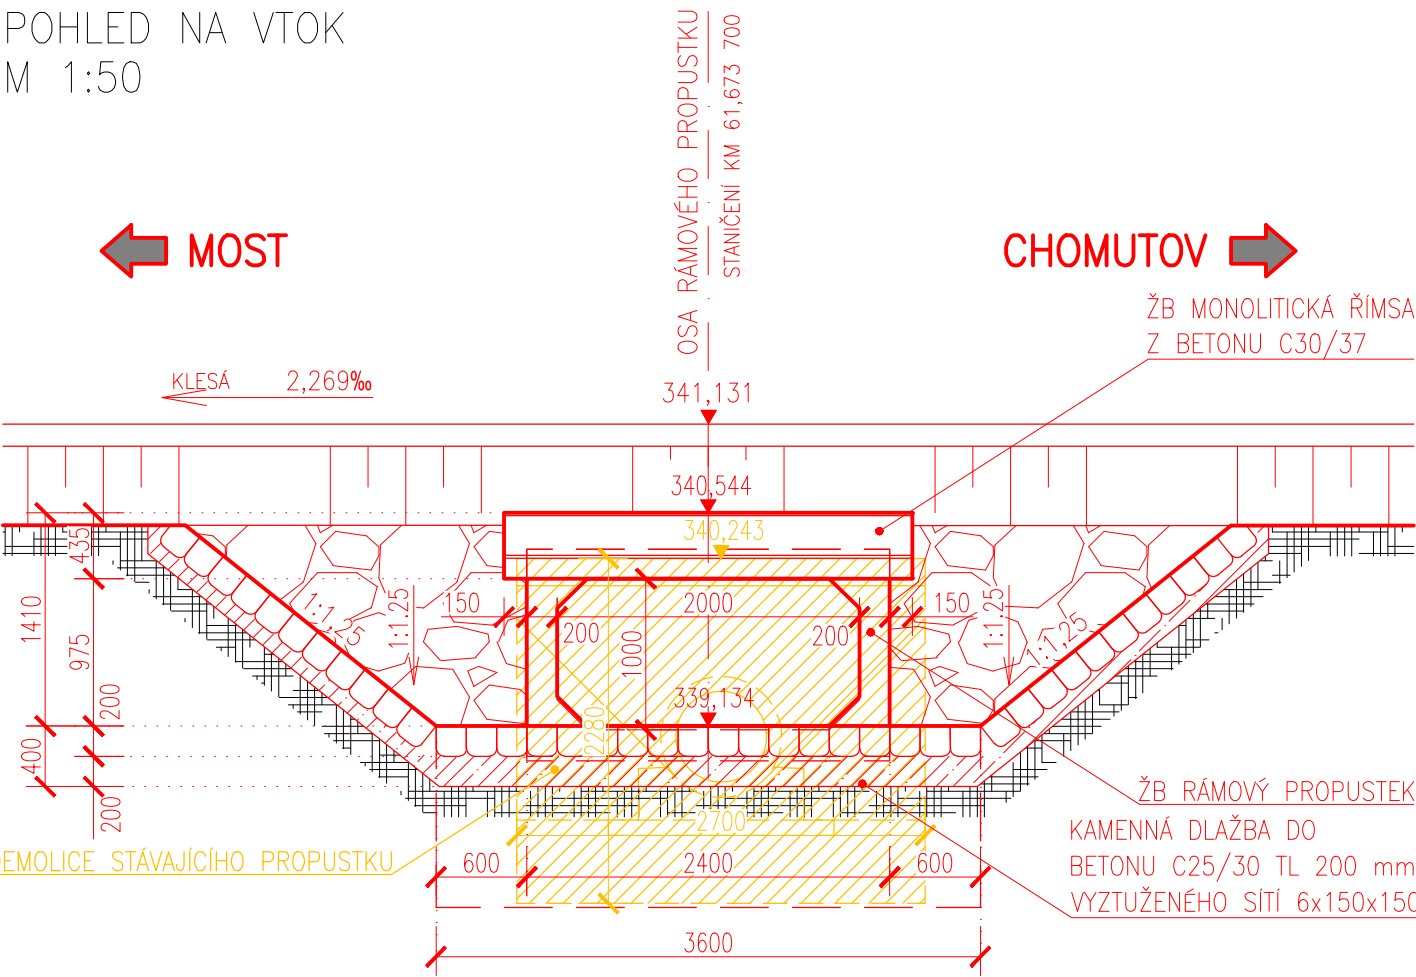

POHLED NA VÝTOK  
M 1:50

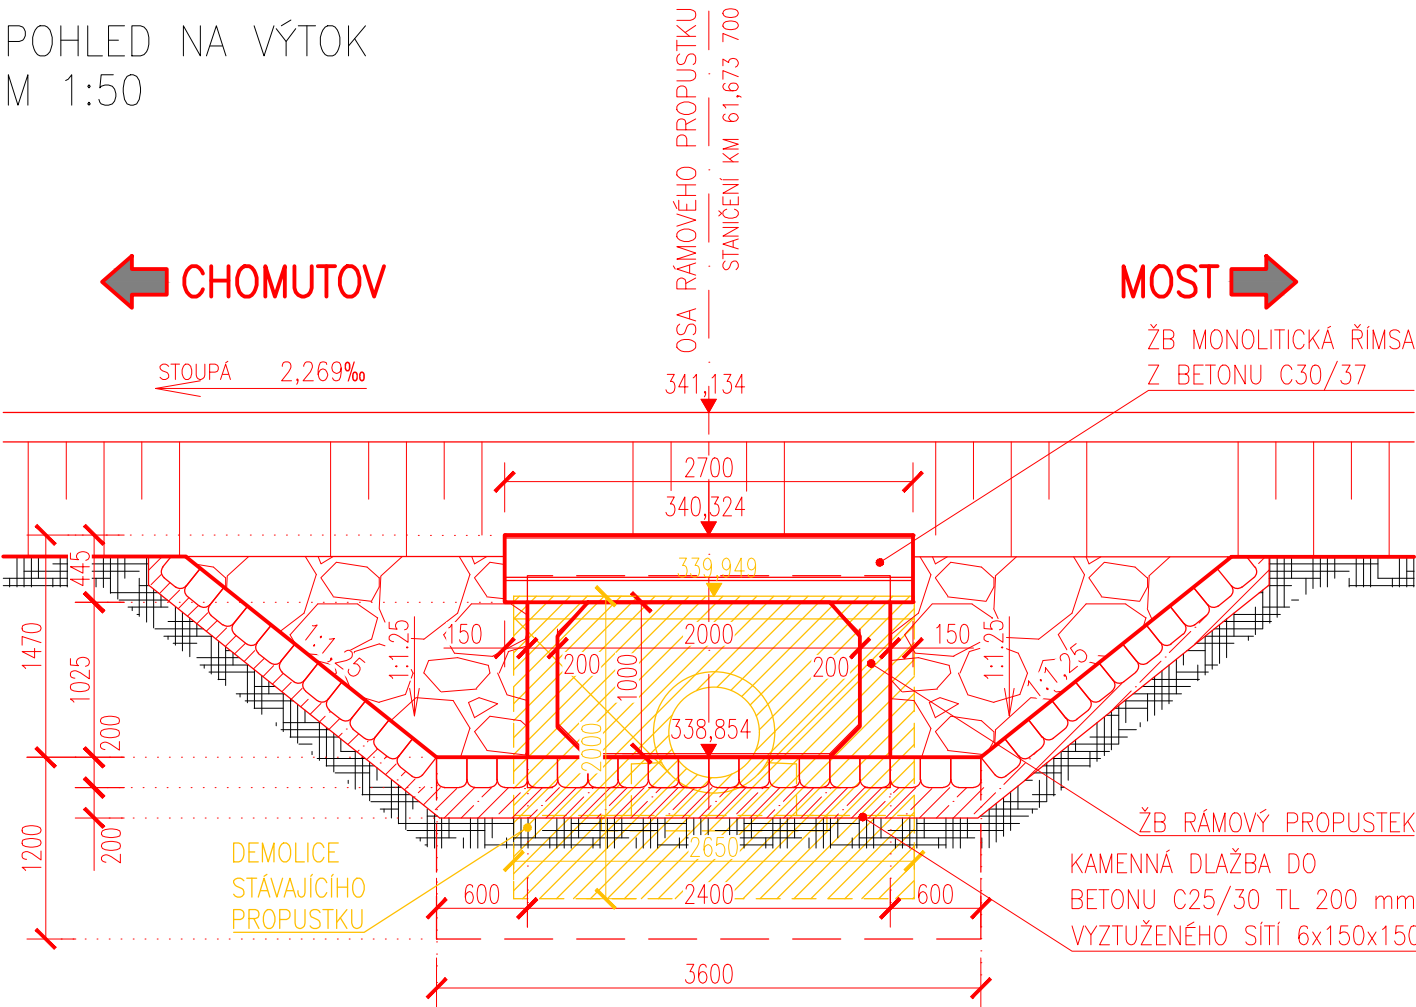

Souřadnicový systém: S-JTSK  
Výškový systém: Bpv

Přehled verzí přílohy				
Číslo	Datum	Popis změny	Jméno	Podpis
P1	24.6.2017	Dokumentace k připomínkám	Jančíčková	
01	27.11.2017	Odevzdání čistopisu přípravné dokumentace	Jančíčková	

<b>Správa železniční dopravní cesty, státní organizace</b> Dlážděná 1003/7, Praha 1 - Nové Město 110 00			
<b>SŽDC s.o., Stavební správa západ</b> Sokolovská 278/1955, Praha 9 190 00			

<b>PROJEKT servis spol. s r.o.</b> U Elektry 830/2b, Praha 9 - Hloubětín 198 21 IČ: 49823141 tel.: 281 090 860 www.projekt-servis.cz firma@projekt-servis.cz			
--	--	--	--

Vypracoval:  Ing. Marie Jančíčková	Kontroloval:  Ing. Martin Verner	Odpovědný projektant:  Ing. Martin Verner	Hlavní inženýr projektu:  Ing. Martin Koudelka
--	--	---	--

KRAJ: ÚSTECKÝ	OKRES: CHOMUTOV	OÚ: CHOMUTOV
---------------	-----------------	--------------

<b>REKONSTRUKCE TRATI V ÚSEKU KYJICE - CHOMUTOV</b>	
---	--

<b>E. STAVEBNÍ ČÁST</b>		Číslo zakázky: <b>ZAK-2016-20</b>	
<b>E.1 Inženýrské objekty</b>		Stupeň:	PD
<b>E.1.4 Mosty, propustky, zdi</b>		Datum:	11/2017
<b>SO 14 26 Propustek v km 61,681</b>		Měřítko:	1:50
<b>POHLEDY</b>		Formát:	2 x A4
		Verze:	Část:
		<b>01 E.1.4.15</b>	Č. přílohy: <b>05</b>