ZÁRUBNÍ ZEĎ KM ZÁRUBNÍ ZEĎ KM 61,753 – KM 61,797
PŘÍČNÉ ŘEZY – DEMOLICE

PŘÍČNÝ ŘEZ A–A' km 61,748 407
M 1:50

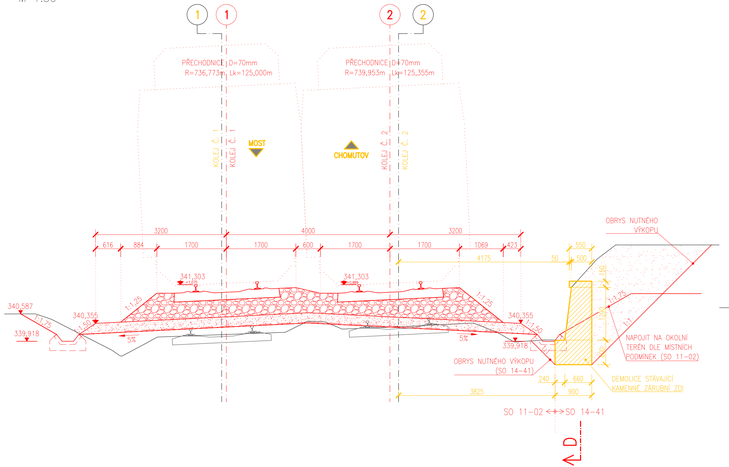

PŘÍČNÝ ŘEZ B–B' km 61,766 647
M 1:50

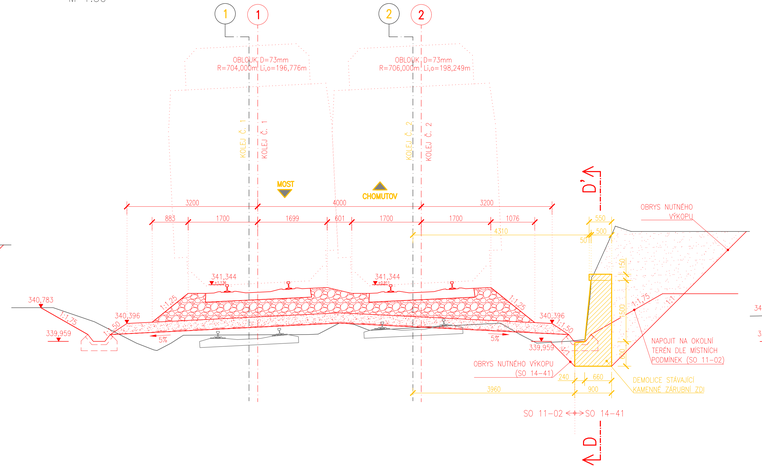

PŘÍČNÝ ŘEZ C–C' km 61,783 627
M 1:50

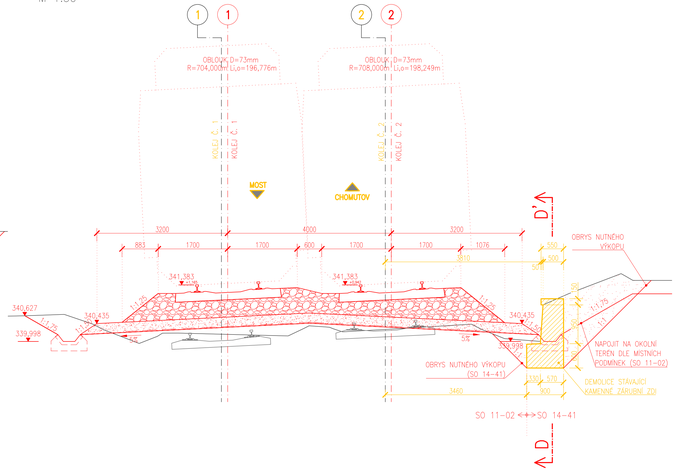

Souřadnicový systém: S-JTSK
Výškový systém: Bpv

Přehled verzí přílohy:				
Číslo	Datum	Popis změny	Jméno	Podpis
P1	24.6.2017	Dokumentace k připomínkám	Ing. Jančíková	
01	27.11.2017	Odevzdání dalšípisu přípravné dokumentace	Ing. Jančíková	

Zadavatel: **Správa železniční dopravní cesty, státní organizace**
Dlážděná 1003/7, Praha 1 - Nové Město 110 00
SŽDC s.o., Stavební správa západ
Sokolovská 278/1955, Praha 9 190 00

Zhotovitel: **PROJEKT servis spol. s r.o.**
U Elektry 830/2b, Praha 9 - Hloubětín 198 21
IČ: 49823141
tel.: 281 090 860
www.projekt-servis.cz firma@projekt-servis.cz

Vypracoval:	Kontroloval:	Odpovědný projektant:	Hlavní inženýr projektu:
Ing. Marie Jančíková	Ing. Martin Verner	Ing. Martin Verner	Ing. Martin Koudelka

KRAJ: ÚSTECKÝ | OKRES: CHOMUTOV | OÚ: CHOMUTOV

Název akce:
REKONSTRUKCE TRATI V ÚSEKU KYJICE - CHOMUTOV

Obsah: **E. STAVEBNÍ ČÁST**
E.1 Inženýrské objekty
E.1.4 Mosty, propustky, zdi
SO 14 41 Záruční zeď v km 61,753 - 61,797

Číslo zakázky: **ZAK-2016-20**
Stupeň: PD
Datum: 11/2017
Měřítko: 1:50
Formát: 6 x A4

Příloha: **PŘÍČNÉ ŘEZY**
Verze: 01 | Část: E.1.4.16 | Č. přílohy: 05

Dokument bez úřední pouze ve smyslu příkladné smlouvy o dílo. Žádná jeho část nesmí být dle zákona č. 121/2000 Sb. kopírována nebo jiným způsobem rozšiřována bez souhlasu Projektservis spol. s r.o.