


Přehledný podélný profil 1: M 1:100/100
Rozsah: km 0,00000 - km 0,02130

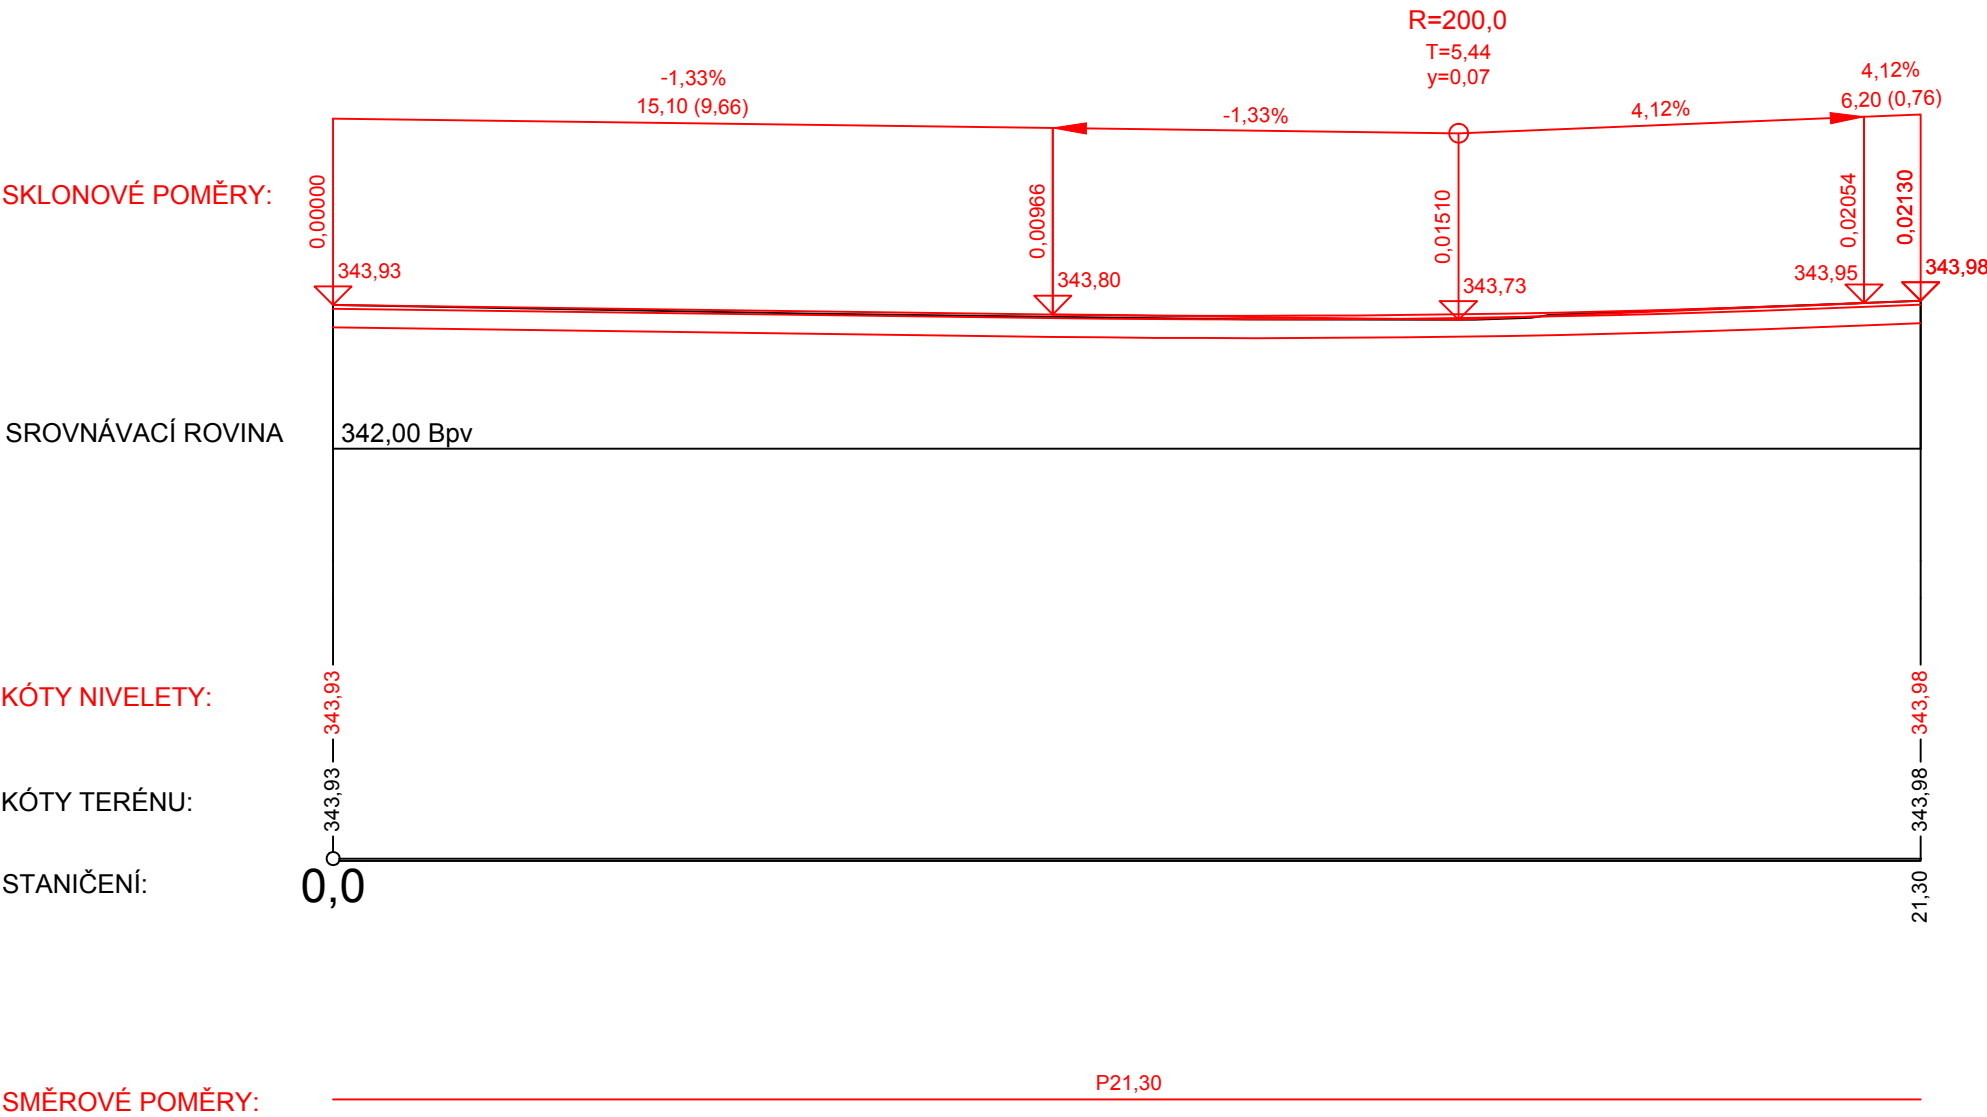

Souřadnicový systém: S-JTSK
Výškový systém: Bpv

Přehled verzí přílohy				
Číslo	Datum	Popis změny	Jméno	Podpis
P1	24.6.2017	Dokumentace k připomínkám	Melichar	
01	27.11.2017	Odevzdání čistopisu přípravné dokumentace	Melichar	

Zadavatel: Správa železniční dopravní cesty, státní organizace
Dlážděná 1003/7, Praha 1 - Nové Město 110 00
SŽDC s.o., Stavební správa západ
Sokolovská 278/1955, Praha 9 190 00

Zhotovitel: PROJEKT servis spol. s r.o.
U Elektry 830/2b, Praha 9 - Hloubětín 198 21
IČ: 49823141
tel.: 281 090 860
www.projekt-servis.cz firma@projekt-servis.cz

Vypracoval: Ing. Stanislav Melichar	Kontroloval: Bc. Michal Munzar	Odpovědný projektant: Ing. Martin Koudelka	Hlavní inženýr projektu: Ing. Martin Koudelka
--	-----------------------------------	---	--

KRAJ: ÚSTECKÝ	OKRES: CHOMUTOV	OÚ: CHOMUTOV
---------------	-----------------	--------------

Název akce:

REKONSTRUKCE TRATI V ÚSEKU KYJICE - CHOMUTOV

Obsah: E. STAVEBNÍ ČÁST E.1 Inženýrské objekty E.1.8 Pozemní komunikace SO 18-01 - Rekonstrukce chodníků pod mostem v km 62,867	Číslo zakázky: ZAK-2016-20	
	Stupeň:	PD
	Datum:	11/2017
	Měřítko:	1 :100
Příloha: Podélný profil 1	Formát:	3 x A4
	Verze:	Část:
	01	E.1.8.
		Č. přílohy: 3.