



POHLED JIHOZÁPADNÍ M1:50

Jirkov

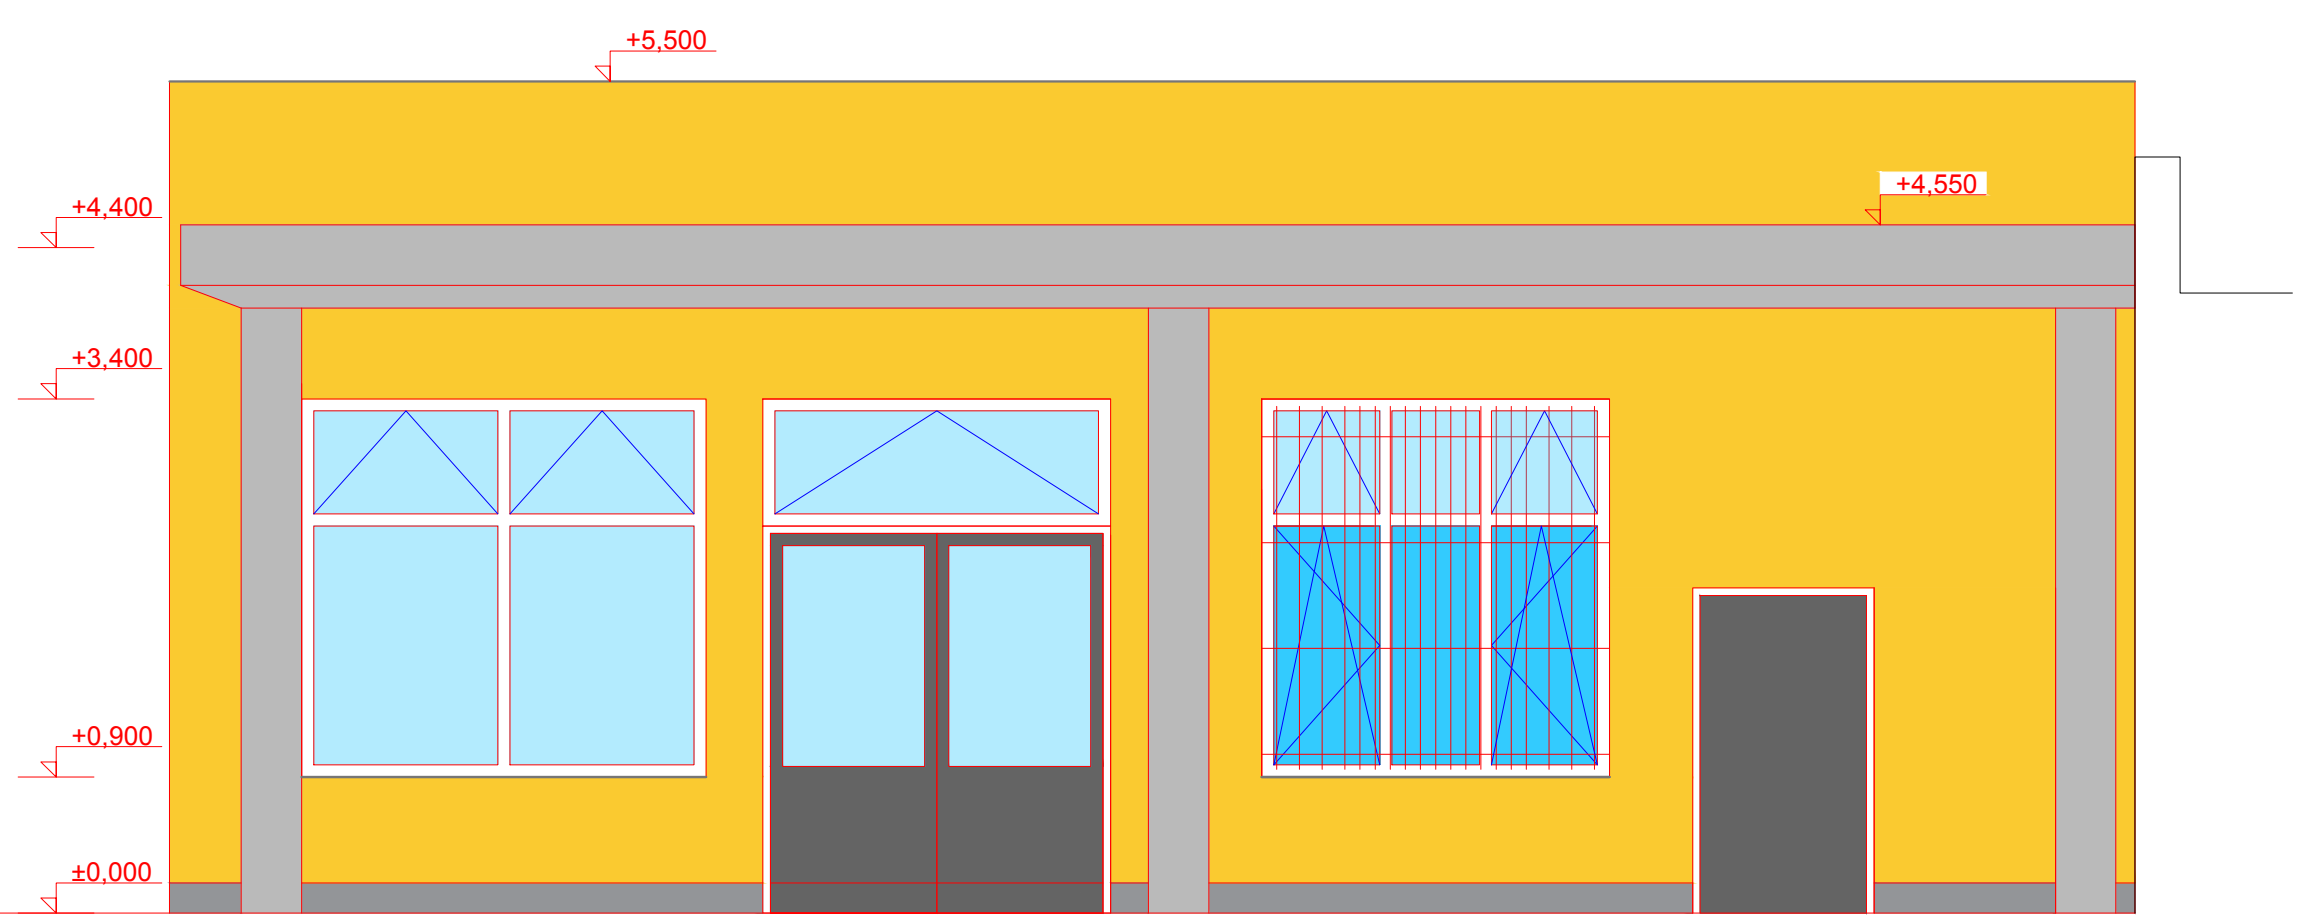


POHLED SEVEROZÁPADNÍ 1.NP M1:50

Jirkov

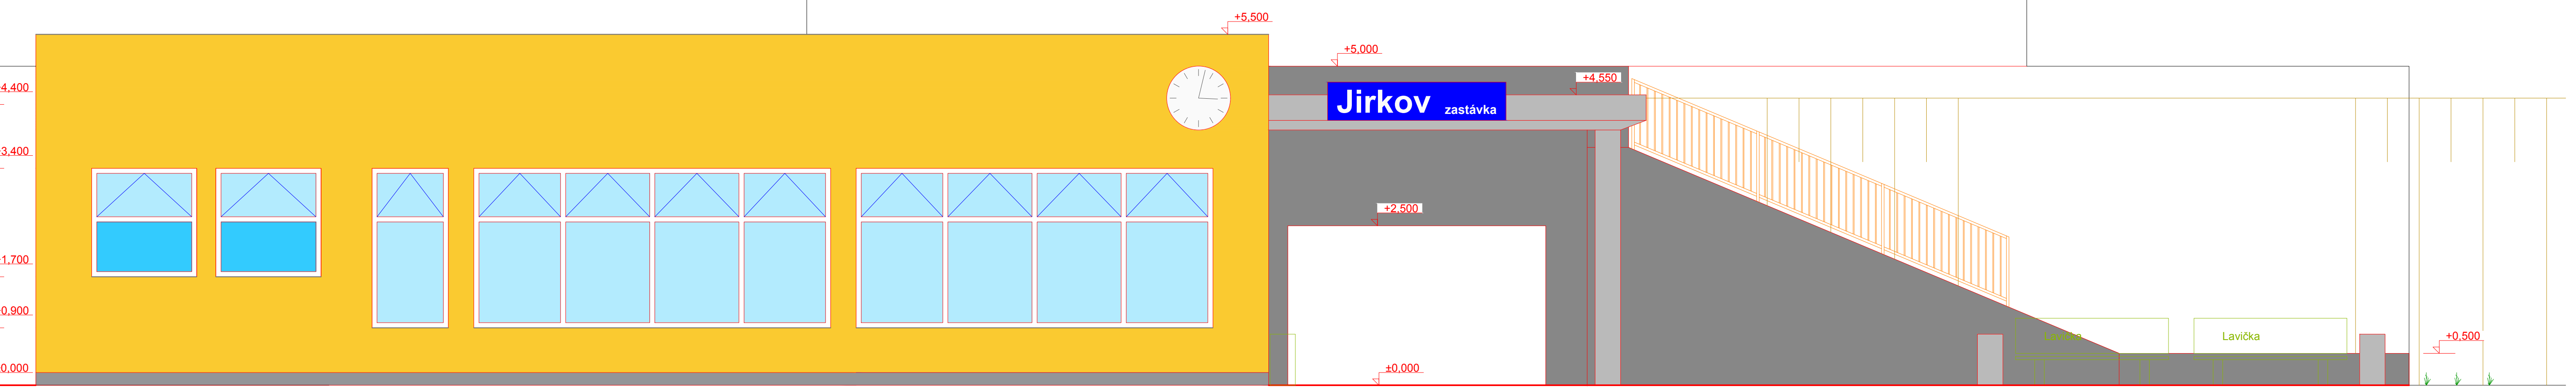

POHLED SEVEROVÝCHODNÍ M1:50

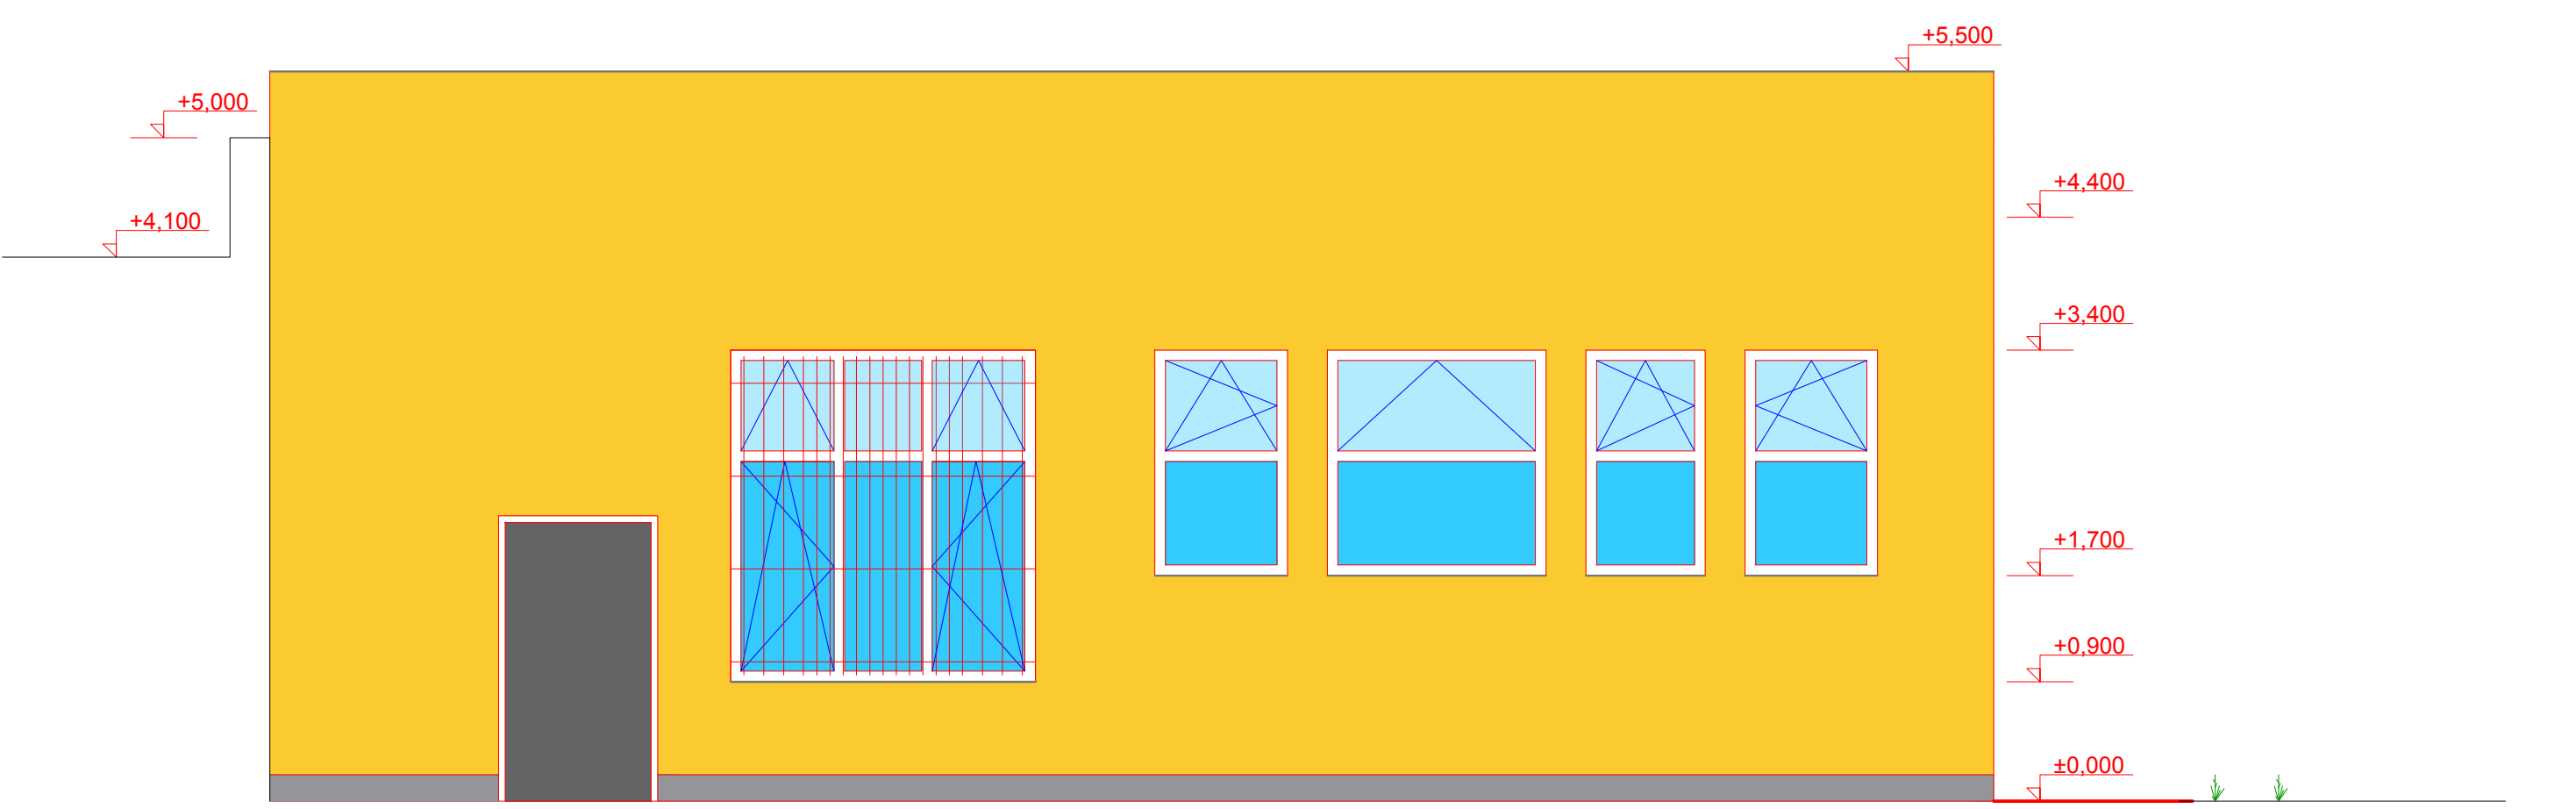


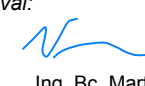
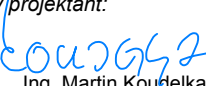
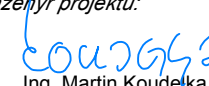
Jirkov



LEGENDA MATERIÁLŮ:

- Ocelové dveře a dešťové žaluzie
- Oplechování
- Prosklené plochy průhledné zasklení
- Prosklené plochy průsvitné zasklení
- Probarvená fasádní omítka 1
- Stávající fasádní omítka
- Probarvená fasádní omítka 2
- Pohledový beton
- Soklová omítka
- Zámková dlažba
- Ocelové zábravě pozinkované zábradlí

Souřadnicový systém: S-JTSK  
Výškový systém: ±0,000 = 331,33 Bpv

Přehled verzí přílohy		Popis změny		Jméno	Podpis
Číslo	Datum	Popis změny		Jméno	Podpis
P1	24.6.2017	Dokumentace k připomínkám			
01	27.11.2017	Odevzdání čístopisu přípravné dokumentace			
Zadavatel: <b>Správa železniční dopravní cesty, státní organizace</b> Dlažďená 1003/7, Praha 1 - Nové Město 110 00 <b>SZDC s.o., Stavební správa západ</b> Sokolovská 278/1955, Praha 9 190 00					
					
Zhotovitel: <b>PROJEKT servis spol. s r.o.</b> U Elektry 830/2b, Praha 9 - Hloubětín 198 21 IČ: 49823141 tel.: 281 090 860 www.projekt-servis.cz   firma@projekt-servis.cz					
					
Vyracoval:		Kontroloval:	Odpovědný projektant:	Hlavní inženýr projektu:	
					
Ing. Tomáš Nedvěd		Ing. Bc. Martin Verner	Ing. Martin Kouřelka	Ing. Martin Kouřelka	
KRAJ: ÚSTECKÝ		OKRES: CHOMUTOV		OO: CHOMUTOV	
Název akce:					
<b>REKONSTRUKCE TRATI V ÚSEKU KYJICE - CHOMUTOV</b>					
Obsah:				Číslo zakázky: <b>ZAK-2016-20</b>	
<b>E. STAVEBNÍ ČÁST</b>				Stupeň: PD	
<b>E.2 - Pozemní stavební objekty</b>				Datum: 11/2017	
<b>E.2.1 Pozemní objekty budov</b>				Měřítko: M 1:50	
<b>SO 21-01 Jirkov zastávka, budova zastávky</b>				Formát: 10A4	
Přiloha:				Verze:	Část:
<b>Pohledy</b>				<b>01</b>	<b>E.2.1.1</b>
					<b>3.</b>

Dokument lze užívat pouze ve smyslu příslušné smlouvy o dílo. Žádná jeho část nemůže být dle zákona č. 121/2000 Sb. kopírována nebo jiným způsobem rozšiřována bez souhlasu PROJEKT servis spol. s r.o.