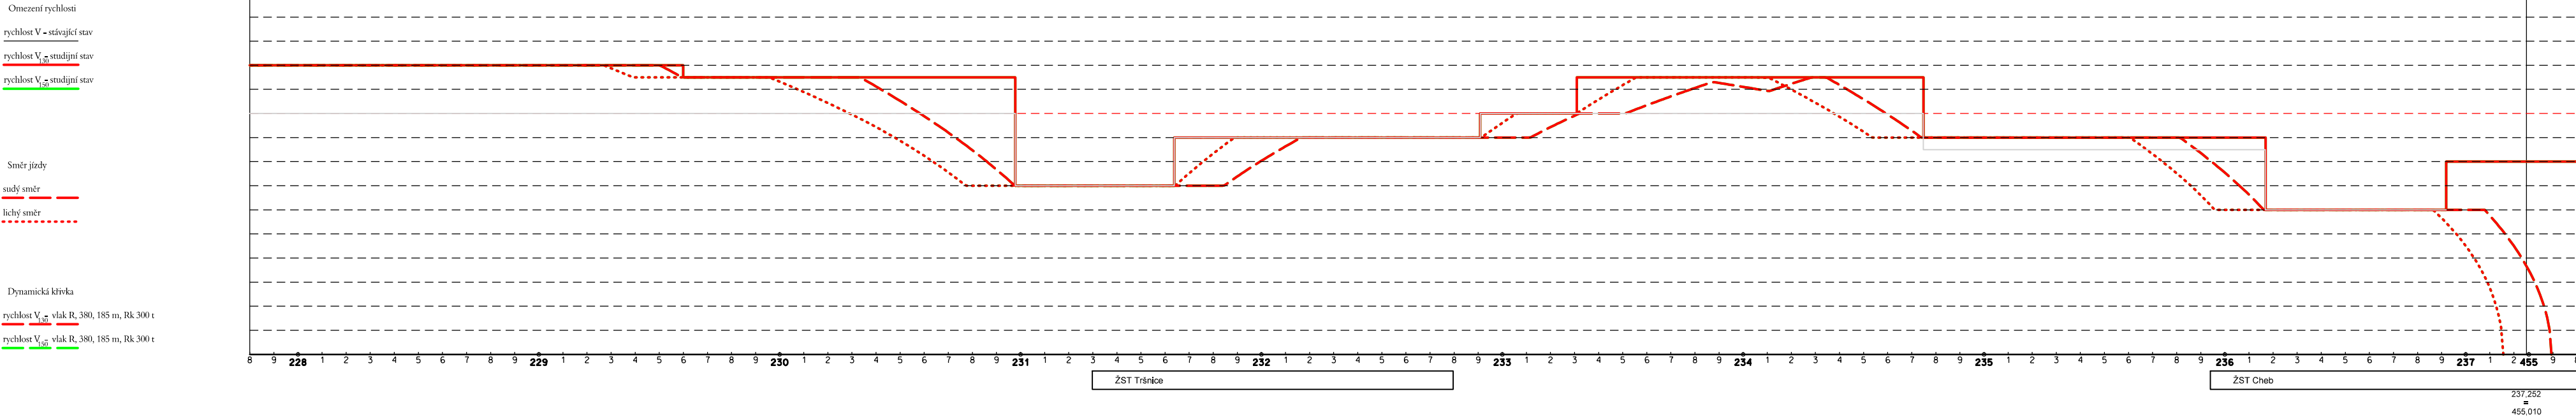




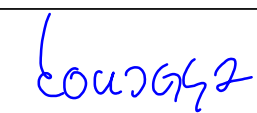
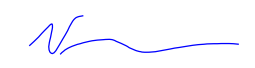



TRAŤ 504A Ústí nad Labem hl.n.- Teplice v Čechách - Bílina - Most - Chomutov - Kadaň-Prunéřov, úsek km 227,8 - Cheb



Souřadnicový systém: S-JTSK

Výškový systém: Bpv

Přehled verzí přílohy				
Číslo	Datum	Popis změny	Jméno	Podpis
P1	24.6.2017	Dokumentace k připomínkám		
01	27.11.2017	Odevzdání čistopisu přípravné dokumentace		

Zadavatel: Správa železniční dopravní cesty, státní organizace Dlážděná 1003/7, Praha 1 - Nové Město 110 00 SŽDC s.o., Stavební správa západ Sokolovská 278/1955, Praha 9 190 00			
Zhotovitel: PROJEKT servis spol. s r.o. U Elektry 830/2b, Praha 9 - Hloubětín 198 21 IČ: 49823141 tel.: 281 090 860 www.projekt-servis.cz firma@projekt-servis.cz			
Hlavní inženýr projektu:  ING. MARTIN KOUDELKA		Zástupce hlavního inženýra projektu ING., BC. MARTIN VERNER 	
Zpracovatel částí: SUDOP PRAHA a.s. Olšanská 1a, 130 80 Praha 3 IČ: 257 93 349 tel.: +420 267 094 111 www.sudop.cz praha@sudop.cz			
Vypracoval:  ING.TOMÁŠ KAFKA	Kontroloval:  Bc. Martin Jarath	Odpovědný projektant částí:  ING.TOMÁŠ KAFKA	
KRAJ: ÚSTECKÝ	OKRES: CHOMUTOV	OÚ: CHOMUTOV	
Název akce: REKONSTRUKCE TRATI V ÚSEKU KYJICE - CHOMUTOV			
Část: B. SOUHRNNÁ ČÁST B.2 Dopravní a provozní technologie		Číslo zakázky: ZAK-2016-20	
		Stupeň:	PD
		Datum:	11/2017
		Měřítko:	---
		Formát:	---
Příloha: Graf dynamického průběhu rychlosti 3. část		Verze: 01	Č. přílohy: B.02 2.5