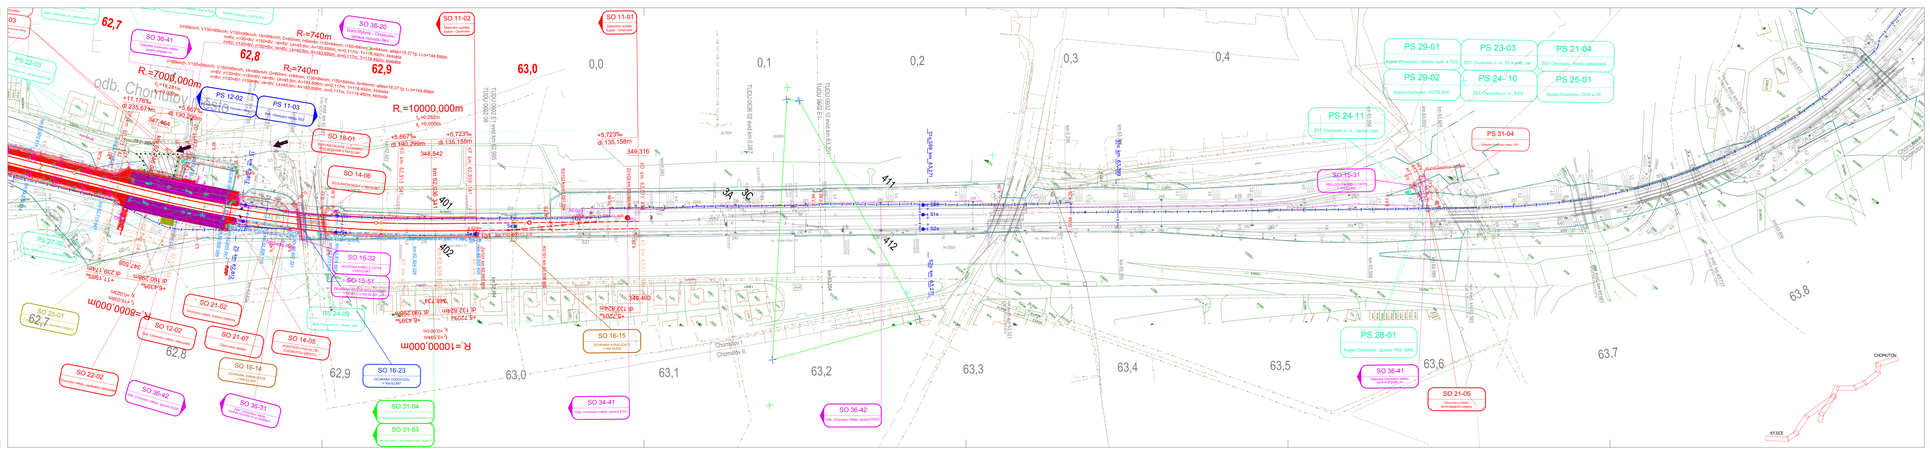

Souřadnicový systém: S-JTSK
Výškový systém: Bpv

Přehled verzí přílohy:			
Číslo	Datum	Popis změny	Jméno	Podpis
P1	24.8.2017	Dokumentace k připomínkám	Melicher	
01	27.11.2017	Odevzdání dokladu přípravné dokumentace	Melicher	
02	21.2.2018	Zapracování připomínek ZOSJ	Melicher	

Zadavatel: **Správa železniční dopravní cesty, státní organizace**
Dlážděná 1003/7, Praha 1 - Nové Město 110 00
SŽDC s.o., Stavební správa západ
Sokolovská 278/1955, Praha 9 190 00

Zhotovitel: **PROJEKT servis spol. s r.o.**
U Vinného potoka, Praha 9 - Hloubětín 198 21
IČ: 49623143
tel.: 281 090 860
www.projekt-servis.cz firma@projekt-servis.cz

Vypracoval:	Kontroloval:	Odpovědný projektant:	Hlavní inženýr projektu:
Ing. Stanislav Melicher	Bc. Michal Munzar	Ing. Radim Kouřelka	Ing. Pavel Kučabský

KRAJ: ÚSTECKÝ | OKRES: CHOMUTOV | OÚ: CHOMUTOV
Název akce:

REKONSTRUKCE TRATI V ÚSEKU KYJICE - CHOMUTOV

Obsah: **C. SITUACE STAVBY**
C.2 Koordinační situace stavby

Příloha:

Koordinační situace km 63,000 - km 63,800

Číslo zakázky:	ZAK-2016-20	
Stupeň:	PD	
Datum:	11/2017	
Měřítko:	1:1 000	
Formát:	A1,A4	
Verze: 02	Část: C.2.	Č. přílohy: 8.

Dokument byl úředně ověřen ve smyslu §7a&8 zákona č.36/ Sbírka pro stav. řízení dle zák. č. 183/2006 Sb. Ing.Kouřelka, Radim, autorizovaný inženýr pro dopravní infrastrukturu, ČKAIT0007 ověřil, že v