


odb. JIRKOV

VÝHYBNA KYJICE

Tratová rychlost pro klasické soupravy .....100 km/h  
Tratová rychlost pro soupravy s výk. skříní ....100km/h  
Zábrzdňá vzdálenost .....1000m

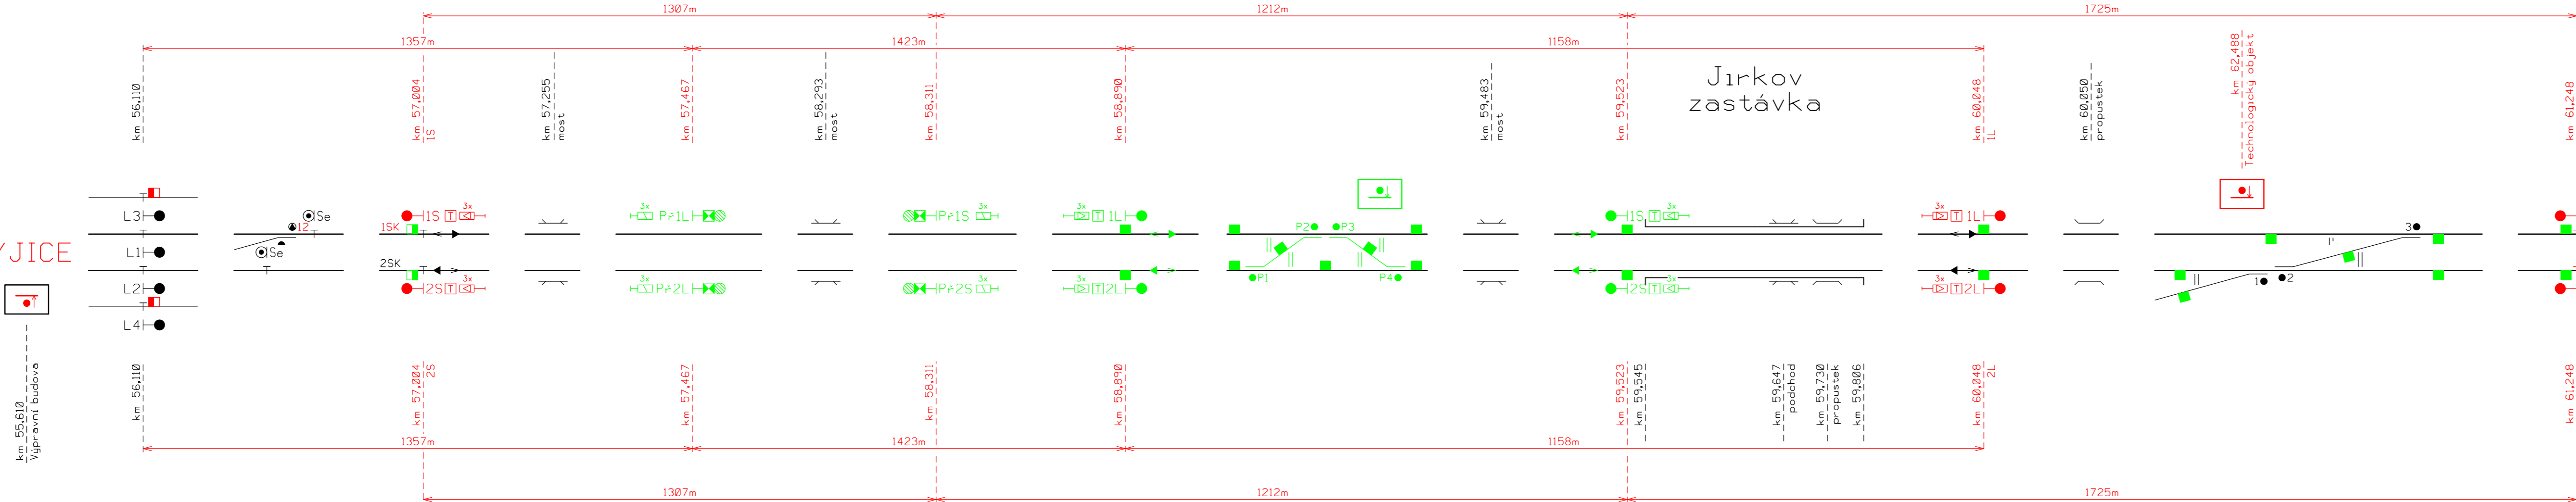

Odb. DOLNÍ RYBNÍK









Tratová rychlost pro klasické soupravy .....100 km/h  
Tratová rychlost pro soupravy s výk. skříní ....100km/h  
Zábrzdňá vzdálenost .....1000m

Poznámky:

- provizorní prvky
- nové zřízený prvek/návěstidlo

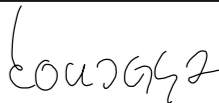Souřadnicový systém: S-JTSK

Výškový systém: Bpv

Přehled verzí přílohy				
Číslo	Datum	Popis změny	Jméno	Podpis
P1	24.6.2017	Dokumentace k připomínkám		
01	27.11.2017	Odevzdání čístopisů přípravné dokumentace		
Zadavatel: <b>Správa železniční dopravní cesty, státní organizace</b> Dlážděná 1003/7, Praha 1 - Nové Město 110 00 <b>SŽDC s.o., Stavební správa západ</b> Sokolovská 278/1955, Praha 9 190 00				
				
Zhotovitel: <b>PROJEKT servis spol. s r.o.</b> U Elektrý 830/2b, Praha 9 - Hloubětín 198 21 IČ: 49823141 tel.: 281 090 860 www.projekt-servis.cz   firma@projekt-servis.cz				
				
Hlavní inženýr projektu:		Zástupce hlavního inženýra projektu		
ING. MARTIN KOUDELKA		ING., Bc. MARTIN VERNER		
				
Zpracovatel části: <b>SUDOP PRAHA a.s.</b> Olšanská 1a, 130 80 Praha 3 IČ: 257 93 349 tel.: +420 267 094 111 www.sudop.cz   praha@sudop.cz				
				
Vypracoval:		Kontroloval:	Odpovědný projektant části:	
 ING. DAVID ZRÚST		 ING. MARTIN RAIBR		 ING. MARTIN RAIBR
KRAJ: ÚSTECKÝ		OKRES: CHOMUTOV		OÚ: CHOMUTOV
Název akce:				
<b>REKONSTRUKCE TRATI V ÚSEKU KYJICE - CHOMUTOV</b>				
Část:			Číslo zakázky: <b>ZAK-2016-20</b>	
<b>PS-12-01</b> <b>KYJICE - Odb. DOLNÍ RYBNÍK, TZZ</b> D.1 ŽELEZNIČNÍ ZABEZPEČOVACÍ ZARÍZENÍ			Stupeň: PD	
			Datum: 11/2017	
Příloha: <b>SITUAČNÍ SCHÉMA TZZ KYJICE - Odb. DOLNÍ RYBNÍK, PROVIZORNÍ STAV</b>			Měřítka:	
			Formát: 6x A4	
Verze:			Část:	Č. přílohy:
<b>01</b>			<b>D.1</b>	<b>16</b>