REKONSTRUKCE TRATI V ÚSEKU KYJICE - CHOMUTOV

PŘEHLEDOVÉ SCHÉMA TELEFONNÍCH ZAPOJOVAČŮ

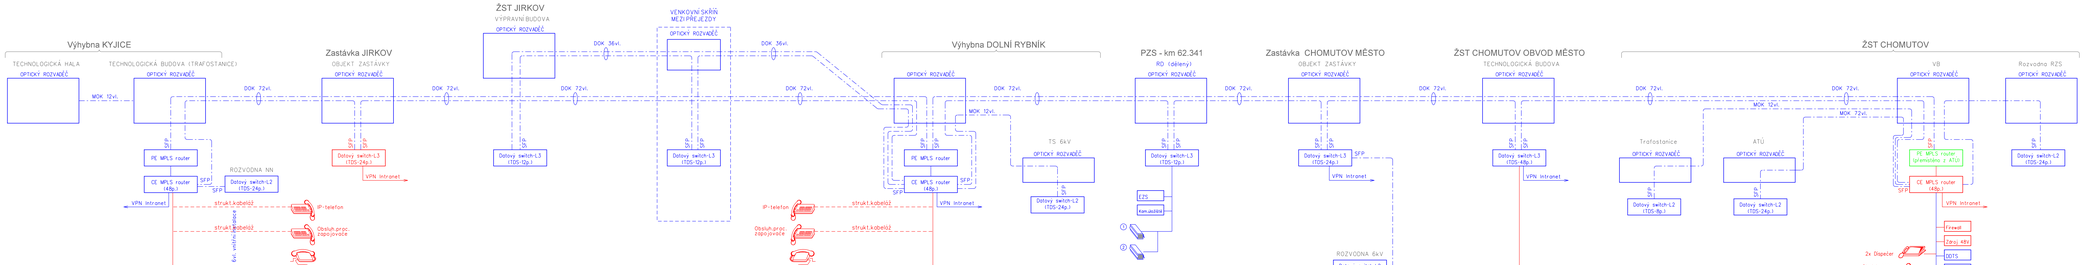

ŽST KYJICE obsazení zapojovače

Okruh	Popis
1xVT	ze směru DolníRybník
1xVT	ze směru Třebušice
2xVP	vjezd "S" ze směru DolníRybník
2xVP	vjezd "L" ze směru Třebušice

Žst. DOLNÍ RYBNÍK obsazení zapojovače

Okruh	Popis
1xVT	ze směru Chomutov
1xVT	ze směru Kyjice
1xVT	ze směru Jirkov n.z.
2xVP	vjezd "S" ze směru Chomutov
2xVP	vjezd "L" ze směru Kyjice
1xJN	EZ Jirkov n.z.

Žst. CHOMUTOV obvod město obsazení zapojovače

Popis	Okruh
ze směru DolníRybník	1xVT
ze směru Chomutov os.nádr.	1xVT
ze směru Chomutov sev.nádr.	1xVT
vjezd "L" ze směru DolníRybník	2xVP

Žst. CHOMUTOV doplnění (oprava) obsazení zapojovače

Popis	Okruh
vjezd "L" ze směru DolníRybník	2xVP

VYSVĚTLIVKY:

- Ovládací terminál s dotykovou obrazovkou
- IP telefon
- Patchcordy/metalické/optické - kabelové propojení
- Sdělovací zařízení budované v rámci této stavby pod PS telefonních zapojovačů
- Sdělovací zařízení budované v rámci této stavby, v jiných PS
- Sdělovací zařízení přemísťované v rámci této stavby
- Zařízení a propojení stávající

Souřadnicový systém: S-JTSK
Výškový systém: Bpv

Přehled verzí přílohy

Číslo	Datum	Popis změny	Jméno	Podpis
P1	24.6.2017	Dokumentace k připomínkám		
01	27.11.2017	Odevzdání dostupnou přípravné dokumentace		

Zadavatel: **Správa železniční dopravní cesty, státní organizace**
Dlážděná 1003/7, Praha 1 - Nové Město 110 00
SŽDC s.o., Stavební správa západ
Sokolovská 278/1955, Praha 9 190 00

Zhotovitel: **PROJEKT servis spol. s r.o.**
U Elektry 830/26, Praha 9 - Hloubětín 198 21
IČ: 49823141
tel.: 281 090 860
www.projekt-servis.cz firma@projekt-servis.cz

Hlavní inženýr projektu: ING. MARTIN KOUDELKA
Zástupce hlavního inženýra projektu: ING., BC. MARTIN VERNER

Zpracovatel části: **SUDOP PRAHA a.s.**
Olšanská 1a, 130 80 Praha 3
IČ: 257 93 349
tel.: +420 267 094 111
www.sudop.cz praha@sudop.cz

Vypracoval: ING. MARTIN ŠTROF
Kontroloval: ING. OLDŘICH HORA
Odpovědný projektant části: ING. MARTIN ŠTROF

KRAJ: ÚSTECKÝ | OKRES: CHOMUTOV | OÚ: CHOMUTOV

REKONSTRUKCE TRATI V ÚSEKU KYJICE - CHOMUTOV

Obsah:
D. TECHNOLOGICKÁ ČÁST
D.2 ŽELEZNIČNÍ SDĚLOVACÍ ZAŘÍZENÍ

Číslo zakázky: ZAK-2016-20
Stupeň: PD
Datum: 11/2017
Měřítko: - x -
Formát: 6x A4

Příloha: **PŘEHLEDOVÉ SCHÉMA TELEFONNÍCH ZAPOJOVAČŮ**

Verze:	Část:	Č. přílohy:
01	D.2	4

Dokument lze užívat pouze ve smyslu příslušné smlouvy o dílo. Žádná jiná část nemůže být ze zákona č. 121/2000 Sb. kopírována nebo jinak zpřístupněn neoprávněné bez souhlasu Projekt-servis spol. s r.o.