


REKONSTRUKCE TRATI V ÚSEKU KYJICE - CHOMUTOV


SCHÉMA ÚPRAVY TRS

STÁVAJÍCÍ STAV

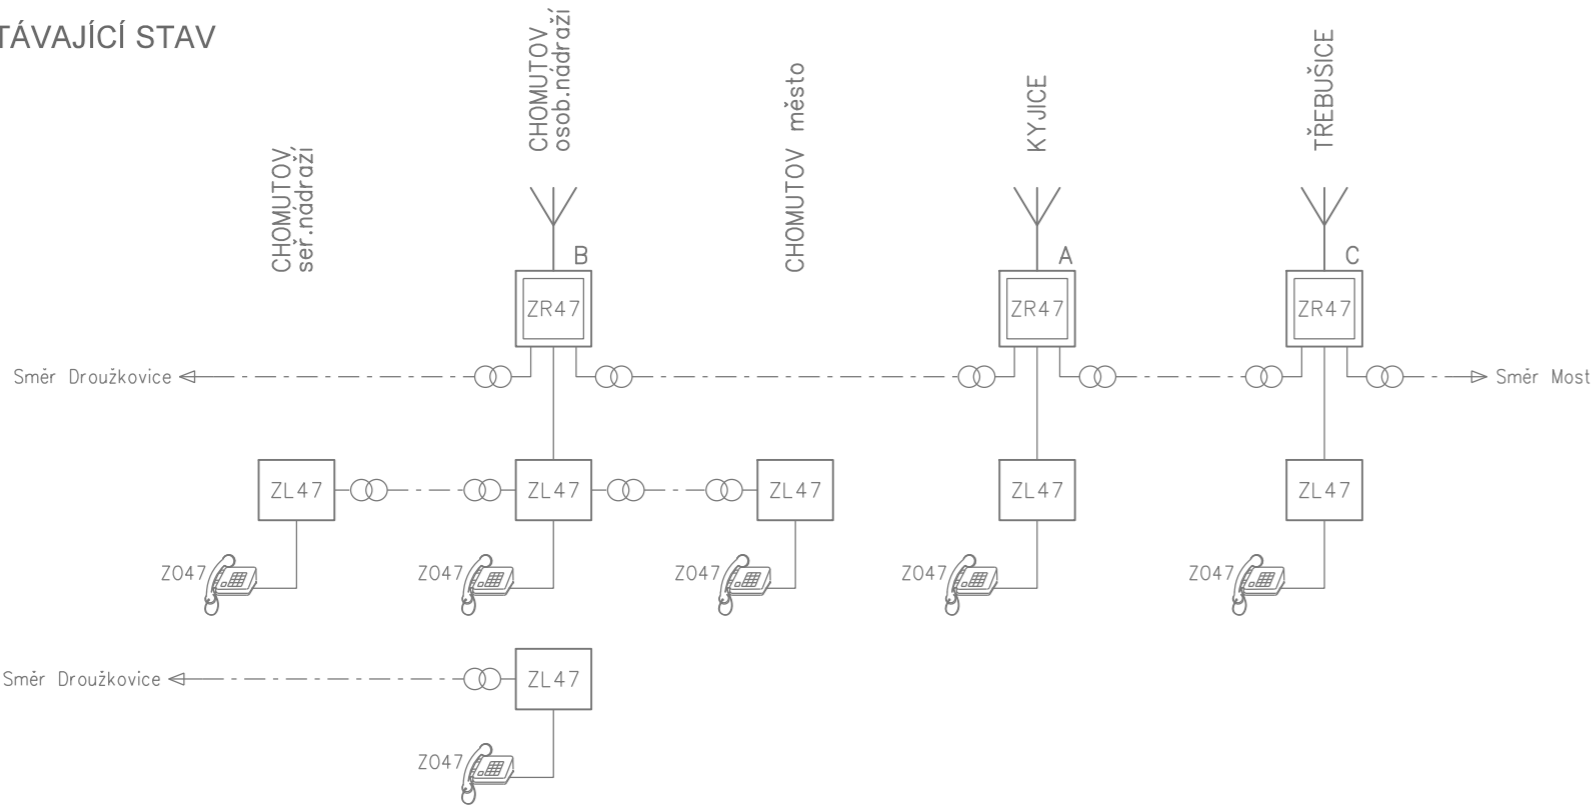

kanálová skupina "60"

NOVÝ STAV

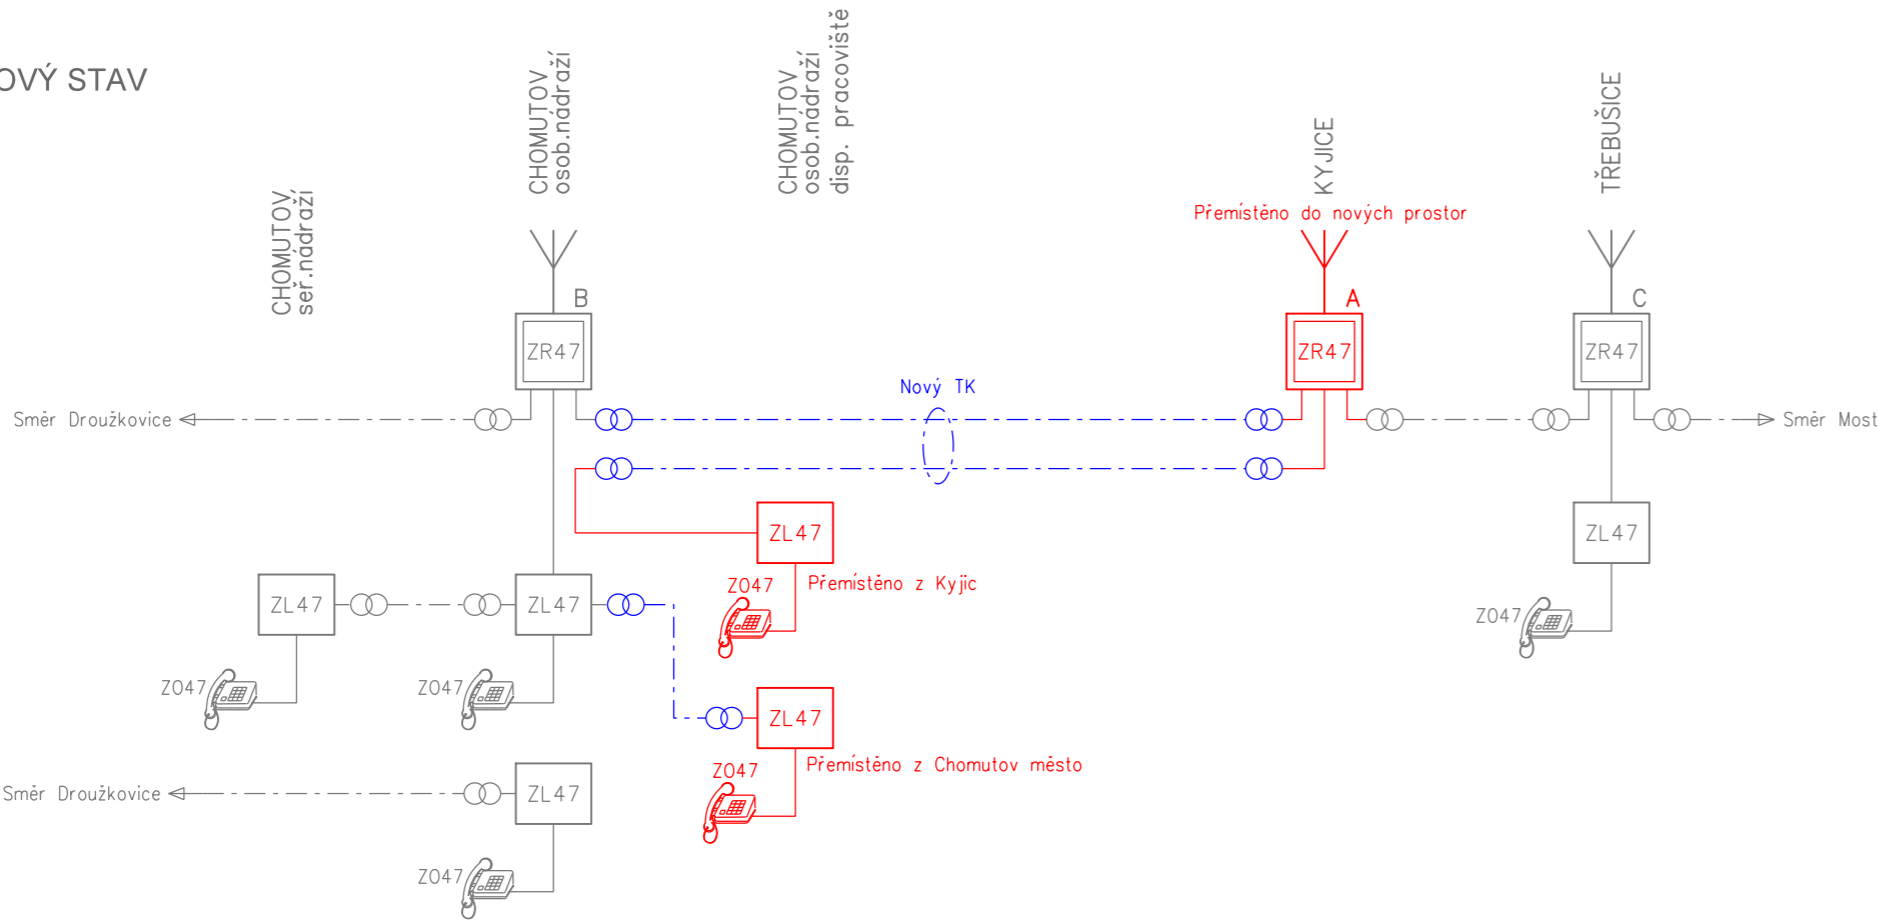

kanálová skupina "60"

VYSVĚTLIVKY:

ZR47 - Základnová radiostanice

ZL47 - Ovládací blok logiky

Z047 - Ovládací terminál

- Zařízení a propojení budovaná nebo přemísťovaná

- Zařízení a propojení budovaná v rámci jiných PS/SO této stavby









- Zařízení budovaná v rámci jiné stavby

- Zařízení demontovaná v rámci této stavby

- Zařízení stávající

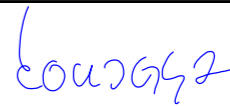Souřadnicový systém: S-JTSK

Výškový systém: Bpv

Přehled verzí přílohy					
Číslo	Datum	Popis změny	Jméno	Podpis	
P1	24.6.2017	Dokumentace k připomínkám			
01	27.11.2017	Odevzdání čistopisu přípravné dokumentace			
<div><div>Zadavatel: Správa železniční dopravní cesty, státní organizace Dlážděná 1003/7, Praha 1 - Nové Město 110 00</div><div>SŽDC s.o., Stavební správa západ Sokolovská 278/1955, Praha 9 190 00</div><div></div></div>					
<div><div>Zhotovitel: PROJEKT servis spol. s r.o. U Elektry 830/2b, Praha 9 - Hloubětín 198 21 IČ: 49823141 tel.: 281 090 860 www.projekt-servis.cz firma@projekt-servis.cz</div><div></div></div>					
Hlavní inženýr projektu:  ING. MARTIN KOUDELKA		Zástupce hlavního inženýra projektu  ING., BC. MARTIN VERNER			
<div><div>Zpracovatel části: SUDOP PRAHA a.s. Olšanská 1a, 130 80 Praha 3 IČ: 257 93 349 tel.: +420 267 094 111 www.sudop.cz praha@sudop.cz</div><div></div></div>					
Vypracoval:  ING. ONDŘEJ KRUPÍČKA		Kontroloval:  ING. OLDŘICH HORA		Odpovědný projektant části:  ING. MARTIN ŠTROF	
KRAJ: ÚSTECKÝ		OKRES: CHOMUTOV		OÚ: CHOMUTOV	
REKONSTRUKCE TRATI V ÚSEKU KYJICE - CHOMUTOV					
Obsah: D. TECHNOLOGICKÁ ČÁST D.2 ŽELEZNIČNÍ SDĚLOVACÍ ZAŘÍZENÍ			Číslo zakázky: ZAK-2016-20		
			Stupeň:	PD	
			Datum:	11/2017	
			Měřítko:	-	
Příloha: SCHÉMA ÚPRAVY TRS			Formát:	3x A4	
			Verze:	Část:	Č. přílohy:
			01	D.2	7