


REKONSTRUKCE TRATI V ÚSEKU KYJICE - CHOMUTOV

ZAST. JIRKOV ZASTÁVKA, UMÍSTĚNÍ ZAŘÍZENÍ

M 1:100

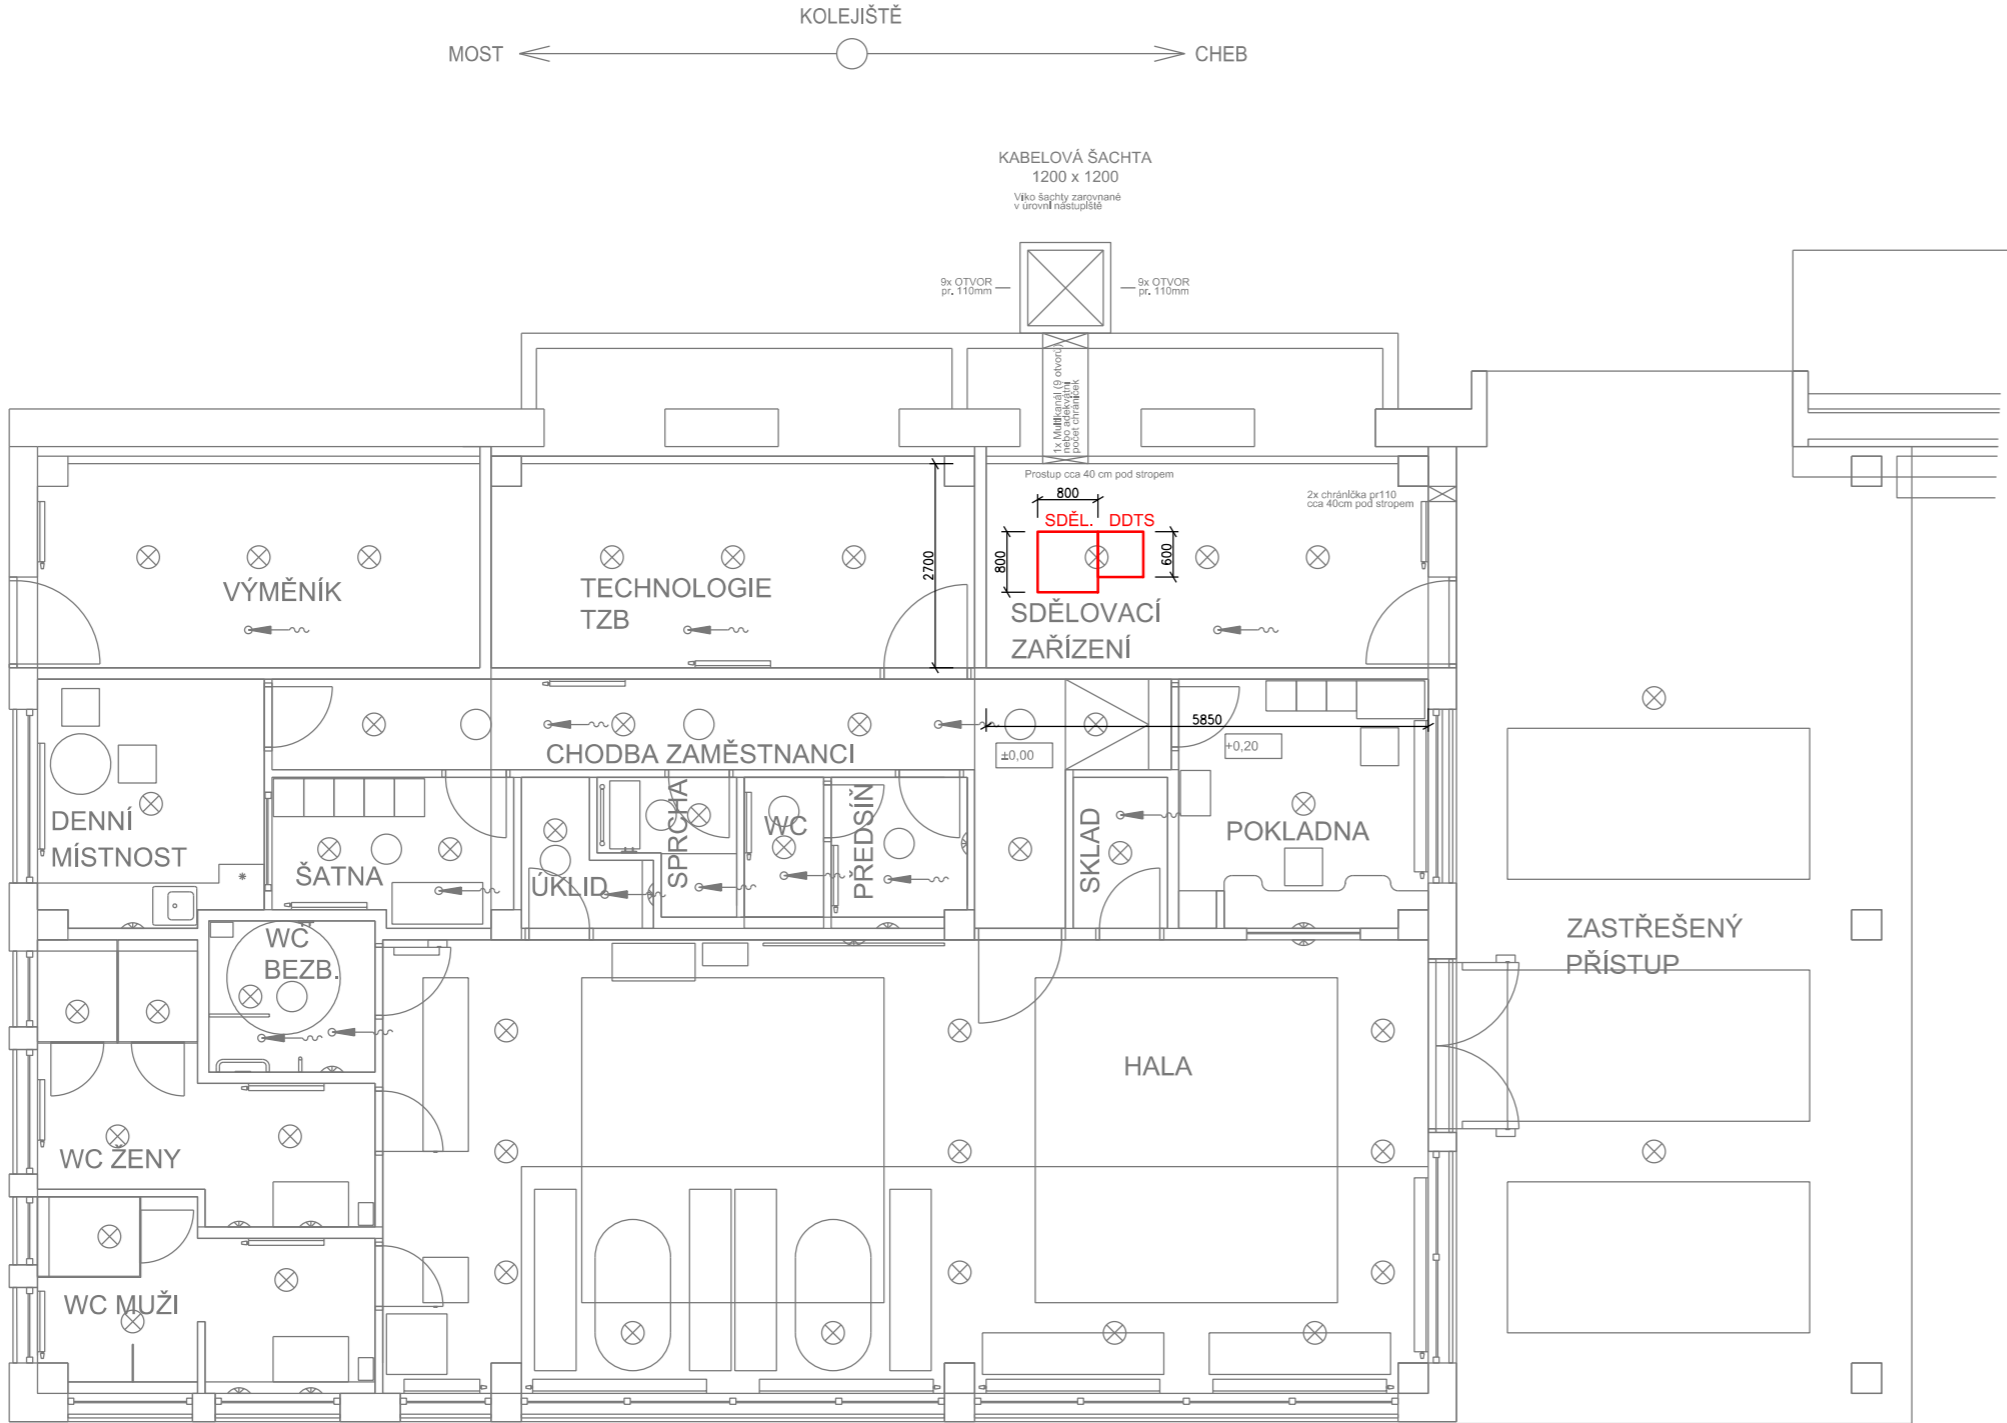









ZAST. JIRKOV ZASTÁVKA - OBJEKT ZASTÁVKY, 1.NP

VYSVĚTLIVKY:

- Sdělovací zařízení budované v rámci této stavby
- Zařízení budované v rámci této stavby, v jiných PS/SO

Souřadnicový systém: S-JTSK

Výškový systém: Bpv

| Přehled verzí přílohy | | | | |
|---|------------|--|--|---|
| Číslo | Datum | Popis změny | Jméno | Podpis |
| P1 | 24.6.2017 | Dokumentace k připomínkám | | |
| 01 | 27.11.2017 | Odevzdání čistopisu přípravné dokumentace | | |
| | | | | |
| <div><div><div>Zadavatel: Správa železniční dopravní cesty, státní organizace</div><div>Dlážděná 1003/7, Praha 1 - Nové Město 110 00</div><div>SŽDC s.o., Stavební správa západ</div><div>Sokolovská 278/1955, Praha 9 190 00</div></div><div></div></div> | | | | |
| <div><div><div>Zhotovitel: PROJEKT servis spol. s r.o.</div><div>U Elektry 830/2b, Praha 9 - Hloubětín 198 21</div><div>IČ: 49823141</div><div>tel.: 281 090 860</div><div>www.projekt-servis.cz firma@projekt-servis.cz</div></div><div></div></div> | | | | |
| <div><div>Hlavní inženýr projektu:</div><div></div><div>ING. MARTIN KOUDELKA</div></div> | | | <div><div>Zástupce hlavního inženýra projektu</div><div></div><div>ING., BC. MARTIN VERNER</div></div> | |
| <div><div><div>Zpracovatel části: SUDOP PRAHA a.s.</div><div>Olšanská 1a, 130 80 Praha 3</div><div>IČ: 257 93 349</div><div>tel.: +420 267 094 111</div><div>www.sudop.cz praha@sudop.cz</div></div><div></div></div> | | | | |
| <div><div>Vypracoval:</div><div></div><div>ING. MARTIN ŠTROF</div></div> | | <div><div>Kontroloval:</div><div></div><div>ING. OLDŘICH HORA</div></div> | | <div><div>Odpovědný projektant části:</div><div></div><div>ING. MARTIN ŠTROF</div></div> |
| KRAJ: ÚSTECKÝ | | OKRES: CHOMUTOV | | OÚ: CHOMUTOV |
| REKONSTRUKCE TRATI V ÚSEKU KYJICE - CHOMUTOV | | | | |
| <div><div>Obsah:</div><div><div>D. TECHNOLOGICKÁ ČÁST</div><div>D.2 ŽELEZNIČNÍ SDĚLOVACÍ ZAŘÍZENÍ</div></div></div> | | | <div><div>Číslo zakázky: ZAK-2016-20</div><div><div>Stupeň:</div><div>PD</div></div><div><div>Datum:</div><div>11/2017</div></div><div><div>Měřítko:</div><div>1:100</div></div><div><div>Formát:</div><div>3x A4</div></div><div><div>Verze:</div><div>01</div></div><div><div>Část:</div><div>D.2</div></div><div><div>Č. přílohy:</div><div>9.2</div></div></div> | |
| <div><div>Příloha:</div><div>ZAST. JIRKOV ZASTÁVKA, UMÍSTĚNÍ ZAŘÍZENÍ</div></div> | | | | |