


REKONSTRUKCE TRATI V ÚSEKU KYJICE - CHOMUTOV

VÝHYBNA DOLNÍ RYBNÍK, UMÍSTĚNÍ ZAŘÍZENÍ  
M 1:100

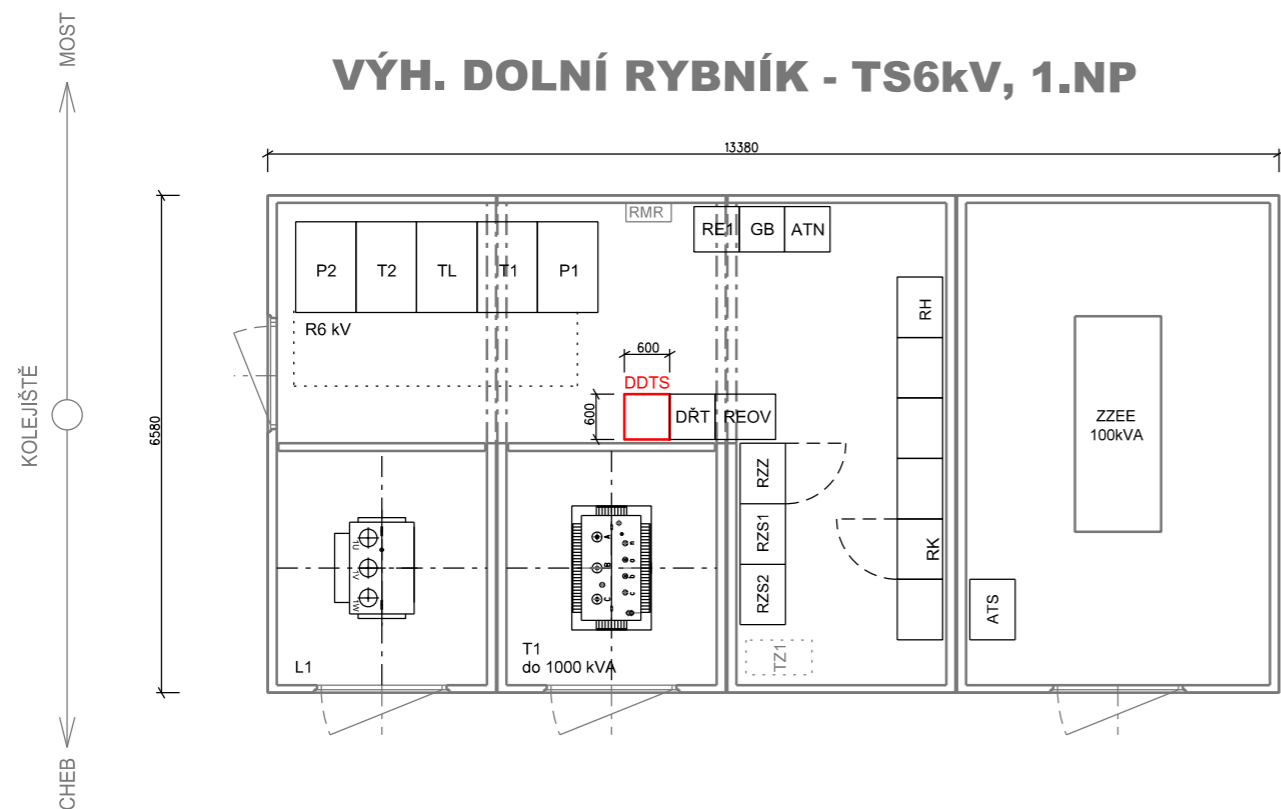

- VYSVĚTLIVKY:
- Sdělovací zařízení budované v rámci této stavby
  - Zařízení budované v rámci této stavby, v jiných PS/SO

Souřadnicový systém: S-JTSK  
Výškový systém: Bpv

Přehled verzí přílohy				
Číslo	Datum	Popis změny	Jméno	Podpis
P1	24.6.2017	Dokumentace k připomínkám		
01	27.11.2017	Odevzdání čistopisu přípravné dokumentace		
Zadavatel: <b>Správa železniční dopravní cesty, státní organizace</b> Dlážděná 1003/7, Praha 1 - Nové Město 110 00 <b>SŽDC s.o., Stavební správa západ</b> Sokolovská 278/1955, Praha 9 190 00				
Zhotovitel: <b>PROJEKT servis spol. s r.o.</b> U Elektry 830/2b, Praha 9 - Hloubětín 198 21 IČ: 49823141 tel.: 281 090 860 www.projekt-servis.cz firma@projekt-servis.cz				
Hlavní inženýr projektu:		Zástupce hlavního inženýra projektu		
ING. MARTIN KOUDELKA		ING., BC. MARTIN VERNER		
Zpracovatel částí: <b>SUDOP PRAHA a.s.</b> Olšanská 1a, 130 80 Praha 3 IČ: 257 93 349 tel.: +420 267 094 111 www.sudop.cz praha@sudop.cz				
Vypracoval:		Kontroloval:	Odpovědný projektant částí:	
ING. MARTIN ŠTROF		ING. OLDŘICH HORA	ING. MARTIN ŠTROF	
KRAJ: ÚSTECKÝ		OKRES: CHOMUTOV	OÚ: CHOMUTOV	
REKONSTRUKCE TRATI V ÚSEKU KYJICE - CHOMUTOV				
Obsah:			Číslo zakázky: <b>ZAK-2016-20</b>	
D. TECHNOLOGICKÁ ČÁST			Stupeň: PD	
D.2 ŽELEZNIČNÍ SDĚLOVACÍ ZAŘÍZENÍ			Datum: 11/2017	
			Měřítko: 1:100	
Příloha:			Formát: 2x A4	
VÝHYBNA DOLNÍ RYBNÍK, UMÍSTĚNÍ ZAŘÍZENÍ			Verze: 01	Část: D.2
			Č. přílohy: 9.3	