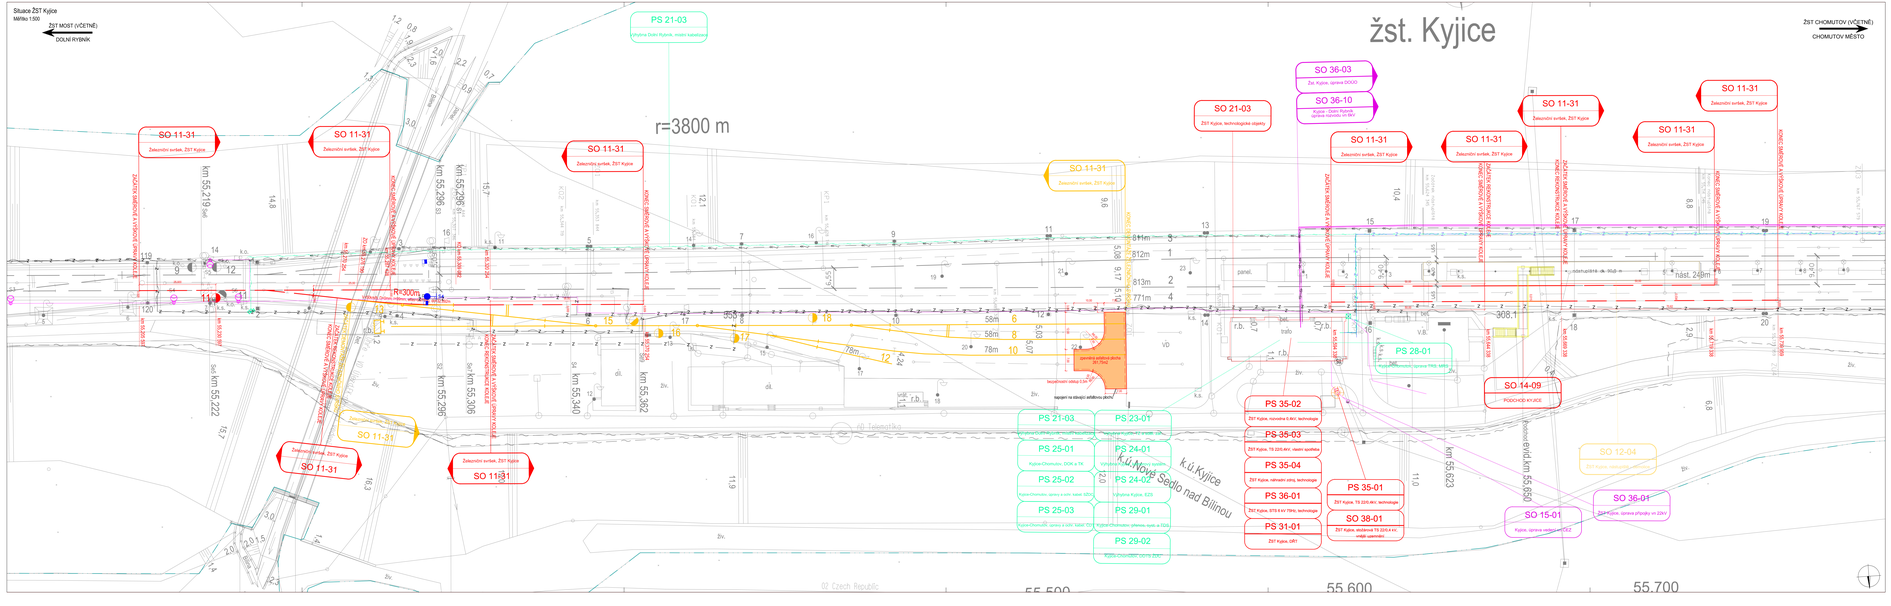

LEGENDA:
- nový železniční svršek a spodek
- směrová a výšková úprava kolejí
- ruční kolejí / demolice

LEGENDA PLOCH:
- ostatní komunikace/zpevněné plochy

LEGENDA NOVÝCH SÍTÍ:
- zabezpečovací kabel - podzemní
- sdělovací kabel - podzemní
- vn kabel - podzemní
- nn kabel - podzemní
- EOV kabel

LEGENDA STÁVAJÍCÍ SITUACE:
- stávající kolejiště
- stávající silniční situace
- hranice drážního pozemku
- hranice katastrálního území/hranice parcel/parcel. číslo

LEGENDA STÁVAJÍCÍCH SÍTÍ:
- zabezpečovací kabel - podzemní
- sdělovací kabel - podzemní
- silnoproudý kabel vn - podzemní

SO 11-31 Železniční svršek, ŽST Kyjice

Souřadnicový systém: S-JTSK
Výškový systém: Bpv

Přehled verzí přílohy				
Číslo	Datum	Popis změny	Jméno	Podpis
P1	24.6.2017.	Dokumentace k připomínkám	Ing. Michal Munzar	
ST	27.11.2017.	Odevzdání stabilizu připravené dokumentace	Ing. Michal Munzar	

Zadavatel: **Správa železniční dopravní cesty, státní organizace**
Dlážděná 1003/7, Praha 1 - Nové Město 110 00
SŽDC s.o., Stavební správa západ
Sokolovská 278/19/93, Praha 9 190 00

Zhotovitel: **PROJEKT servis spol. s r.o.**
U Elektry 616/35, Praha 9 - Hloubětín 198 21
IČ: 49823141
tel.: 281 090 900
www.projekt-servis.cz firma@projekt-servis.cz

Vypracoval:	Kontroloval:	Odpovědný projektant:	Hlavní inženýr projektu:
Ing. Michal Munzar	Ivana Špeldorová, DiS.	Ing. Martin Koudelka	Ing. Martin Koudelka

KRAJ: ÚSTECKÝ | OKRES: CHOMUTOV | OÚ: CHOMUTOV

Název akce:

REKONSTRUKCE TRATI V ÚSEKU KYJICE - CHOMUTOV

Objekt:	**E. Stavební část** **E.1 Inženýrské objekty** **E.1.1 Železniční svršek a spodek** **SO 11-31 Železniční svršek, ŽST Kyjice**	Číslo zakázky:	ZAK-2016-20
		Stupeň:	PD
		Datum:	11/2017
		Měřítko:	1: 500
Příloha:	**Situace ŽST Kyjice**	Formát:	16 x A4
		Verze: 01	Část: E.1.1.3
		Č. přílohy:	2.

Autorský zákon č. 121/2000 Sb. v platném znění chrání autorská díla jako předměty autorského práva. Bez souhlasu autora nelze díla užívat s výjimkami stanovenými v § 29 a 30 autorského zákona. Každé užití autorského díla bez souhlasu autora je nedovolené a může být důvodem k občanskoprávní, správní nebo trestní odpovědnosti.