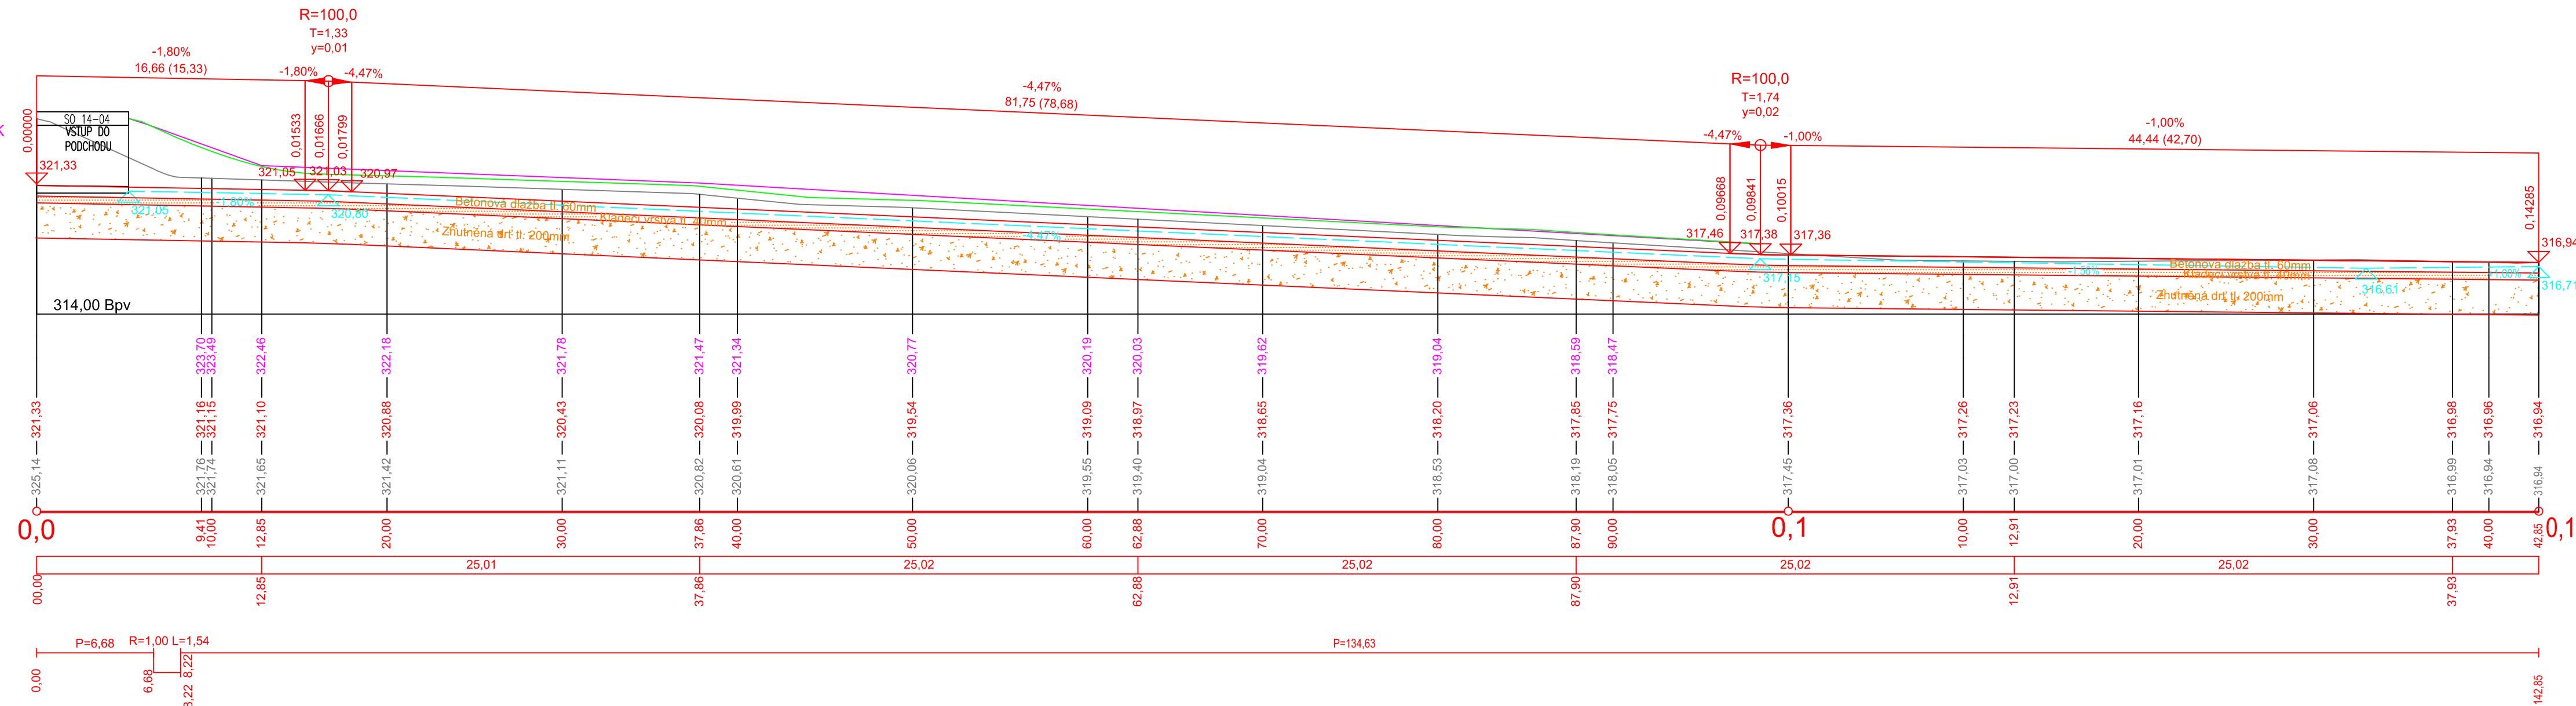


SO 12-03







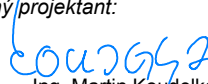
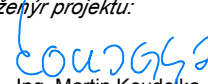
Ústecký
OTVICE [71 6961]
663/1; 660/1
OSTATNÍ PLOCHA

DRENÁŽ

SMĚROVÉ POMĚRY



Výškový systém: Bpv

Přehled verzí přílohy				
Číslo	Datum	Popis změny	Jméno	Podpis
P1	24.6.2017	Dokumentace k připomínkám	Prousek Petr, DiS.	
01	27.11.2017	Odevzdání čístopisu přípravné dokumentace	Prousek Petr, DiS.	
Zadavatel: Správa železniční dopravní cesty, státní organizace Dlážděná 1003/7, Praha 1 - Nové Město 110 00 SŽDC s.o., Stavební správa západ Sokolovská 278/1955, Praha 9 190 00				
				
Zhotovitel: PROJEKT servis spol. s r.o. U Elektry 830/Zb, Praha 9 - Hloubětín 198 21 IČ: 49823141 tel.: 281 090 860 www.projekt-servis.cz firma@projekt-servis.cz				
				
Vypracoval:  Prousek Petr, DiS.	Kontroloval:  Ing. Melichar Stanislav	Odpovědný projektant:  Ing. Martin Koudełka	Hlavní inženýr projektu:  Ing. Martin Koudełka	
KRAJ: ÚSTECKÝ		OKRES: CHOMUTOV	OÚ: CHOMUTOV	
Název akce:				
REKONSTRUKCE TRATI V ÚSEKU KYJICE - CHOMUTOV				
Obsah: SO 12-03 Zast. Jirkov, přístupová komunikace E.1.2 NÁSTUPIŠTĚ			Číslo zakázky: ZAK-2016-20	
			Stupeň:	PD
			Datum:	11/2017
			Měřítka:	1:250
			Formát:	6XA4
Příloha:	Verze: 01	Část: E.1.2.3	Č. přílohy: 3	
PODÉLNÝ PROFIL				

Dokument lze užívat pouze ve smyslu příslušné smlouvy o dílo. Žádná jeho část nemůže být dle zákona č. 121/2000 Sb. kopírována nebo jiným způsobem rozšiřována bez souhlasu PROJEKT-servis spol. s r.o.