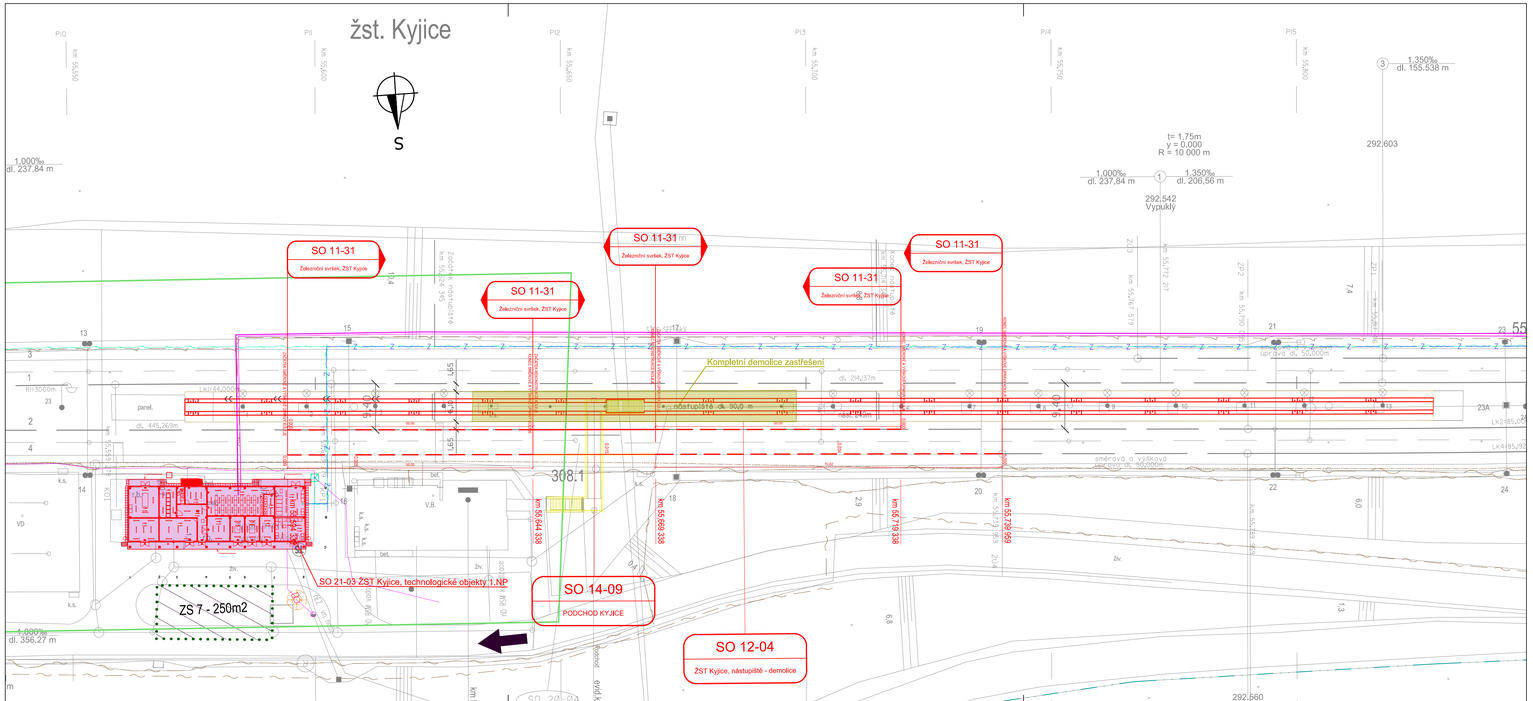

LEGENDA:

- nový stav
- demolice
- sousední stavby nebo stavby jiného investora
- zabezpečovací kabel - podzemní
- sdělovací kabel - podzemní
- vn kabel - podzemní
- nn kabel - podzemní
- EZV kabel
- hranice drážního pozemku
- stávající sítě

LEGENDA PLOCH:

- pozemní objekty
- demolice
- zařízení staveniště

LEGENDA ORGANIZACE VÝSTAVBY:

- obvod stavby
- obvod staveniště
- věcné břemeno
- přístupy na staveniště
- km 29,700
- příjezdové komunikace (zpevněný povrch)
- příjezdové komunikace (nezpevněný povrch)
- provizorní příjezdové komunikace
- záložové příjezdové komunikace

LEGENDA STÁVAJÍCÍCH SÍTÍ:

- vodovod
- kanalizace
- zabezpečovací kabel - podzemní
- zabezpečovací kabel - nadzemní
- sdělovací kabel - podzemní
- sdělovací kabel - nadzemní
- silnoproudý kabel vn - podzemní
- silnoproudý kabel vn - nadzemní
- silnoproudý kabel vvn - nadzemní
- slaboproudý kabel nn - podzemní
- slaboproudý kabel nn - nadzemní
- ohřev výhybek
- NTL plynovod
- STL plynovod
- VTL plynovod
- parovod - podzemní
- parovod - nadzemní
- teplovod - podzemní
- teplovod - nadzemní

LEGENDA STÁVAJÍCÍ SITUACE:

- stávající koleje
- stávající (stavy) situace
- hranice drážního pozemku
- hranice katastrálního území/hranice parcel/parcel. číslo
- stávající hranice ochranného pásma dráhy
- nově navržená hranice ochr. pásma dráhy

Souřadnicový systém: S-JTSK

Výškový systém: Bpv

Přehled verzí přílohy

Číslo	Datum	Popis změny	Jméno	Podpis
P1	24.6.2017	Dokumentace k připomínkám	Prousek Petr, DiS.	
01	27.11.2017	Odevzdání čistopisu přípravné dokumentace	Prousek Petr, DiS.	

Zadavatel: **Správa železniční dopravní cesty, státní organizace**
Dlážděná 1003/7, Praha 1 - Nové Město 110 00
SŽDC s.o., Stavební správa západ
Sokolovská 278/1955, Praha 9 190 00

Zhotovitel: **PROJEKT servis spol. s r.o.**
U Elektry 830/2b, Praha 9 - Hloubětín 198 21
IČ: 49823141
tel.: 281 090 860
www.projekt-servis.cz firma@projekt-servis.cz

Vypracoval:	Kontroloval:	Odpovědný projektant:	Hlavní inženýr projektu:
Prousek Petr, DiS.	Ing. Melichar Stanislav	Ing. Martin Kouřelka	Ing. Martin Kouřelka

KRAJ: ÚSTECKÝ | OKRES: CHOMUTOV | OÚ: CHOMUTOV

Název akce:

REKONSTRUKCE TRATI V ÚSEKU KYJICE - CHOMUTOV

Obsah:

SO 12-04 ŽST Kyjice, nástupiště

E.1.2 NÁSTUPIŠTĚ

Číslo zakázky: **ZAK-2016-20**
Stupeň: PD
Datum: 06/2017
Měřítko: 1:500

Příloha:

SITUACE

Verze: **01** | Část: **E.1.2.4** | Č. přílohy: **2**

Formát: 5xA4

Dokument lze užívat pouze ve smyslu příslušné smlouvy o dílo. Žádná jeho část nesmějí být dle zákona č. 121/2000 Sb. kopírována nebo jiným způsobem rozšiřována bez souhlasu PROJEKT-servis spol. s r.o.