



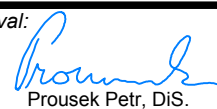
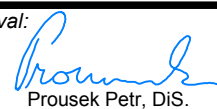


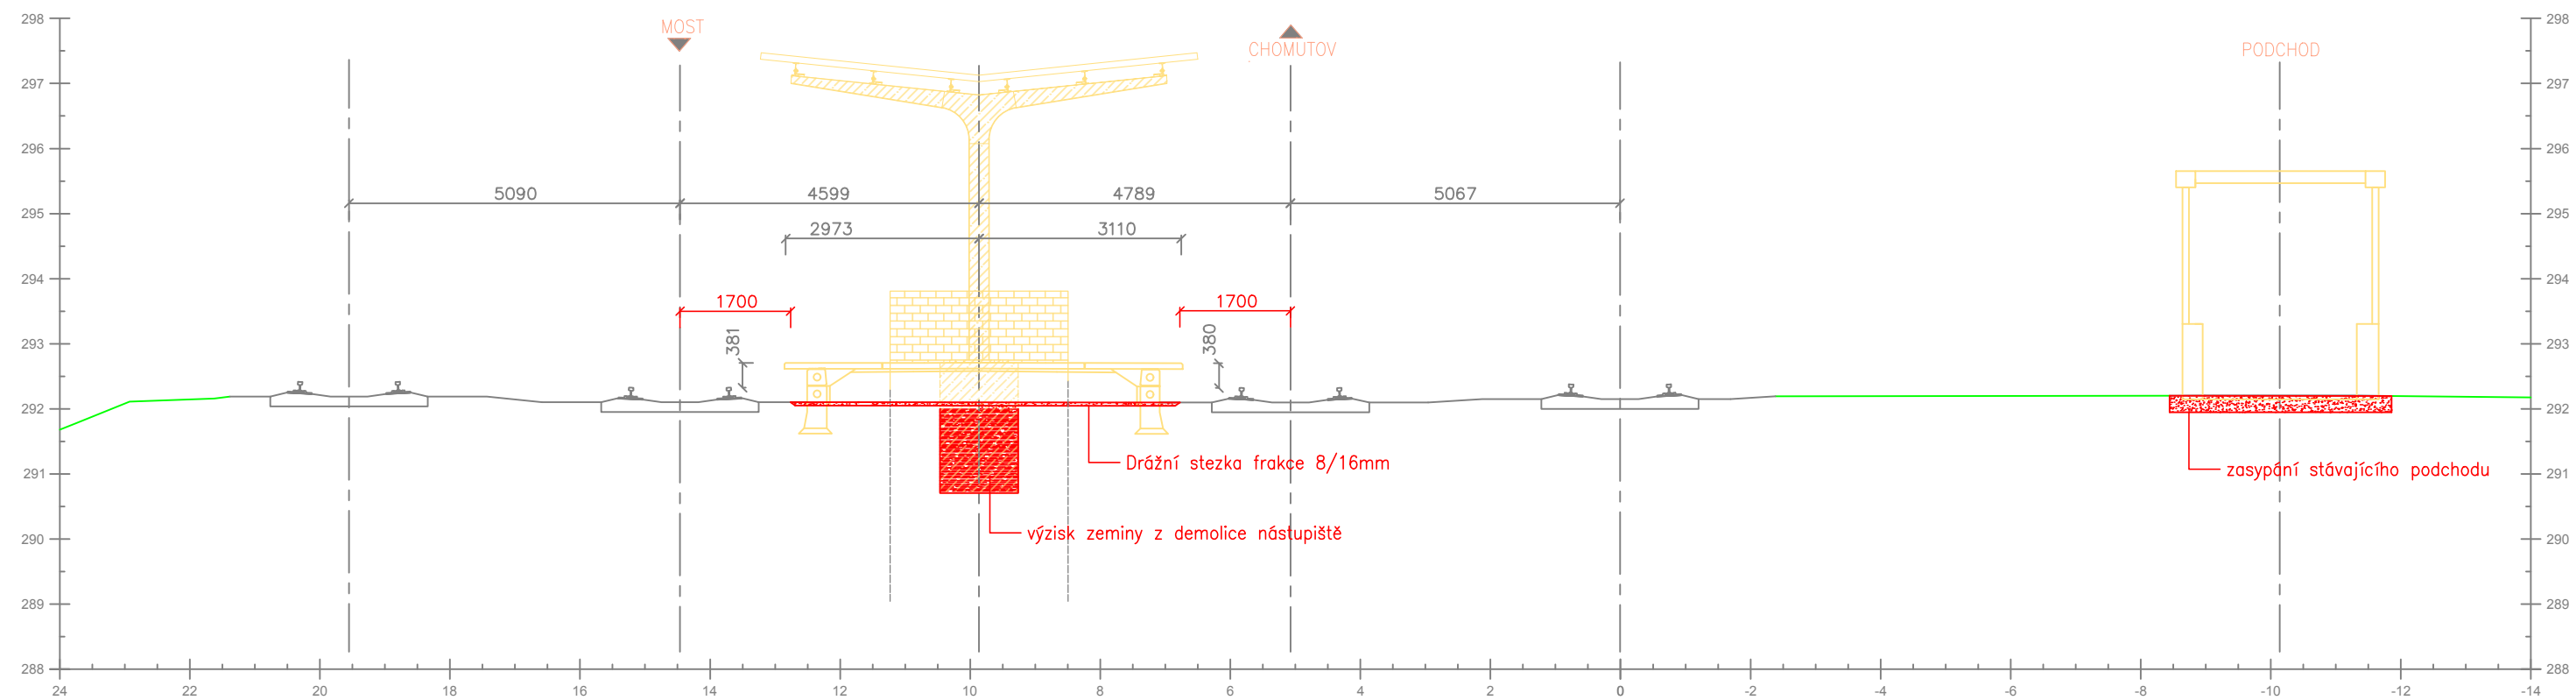


charakteristický řez



nový stav  
stávající stav  
demolice  
terén

Souřadnicový systém: S-JTSK  
Výškový systém: Bpv

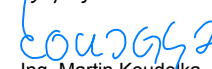Přehled verzí přílohy				
Číslo	Datum	Popis změny	Jméno	Podpis
P1	24.6.2017	Dokumentace k připomínkám	Prousek Petr, DiS.	
01	27.11.2017	Odevzdání čistopisu přípravné dokumentace	Prousek Petr, DiS.	
<b>Zadavatel: Správa železniční dopravní cesty, státní organizace</b> Dlážděná 1003/7, Praha 1 - Nové Město 110 00 <b>SŽDC s.o., Stavební správa západ</b> Sokolovská 278/1955, Praha 9 190 00				
				
<b>Zhotovitel: PROJEKT servis spol. s r.o.</b> U Elektrý 830/2b, Praha 9 - Hloubětín 198 21 IČ: 49823141 tel.: 281 090 860 www.projekt-servis.cz    firma@projekt-servis.cz				
				
Vyracoval:		Kontroloval:	Odpovědný projektant:	Hlavní inženýr projektu:
				
Prousek Petr, DiS.		Ing. Melichar Stanislav	Ing. Martin Koudeřka	Ing. Martin Koudeřka
KRAJ: ÚSTECKÝ      OKRES: CHOMUTOV      OÚ: CHOMUTOV				
Název akce:				
REKONSTRUKCE TRATI V ÚSEKU KYJICE - CHOMUTOV				
Obsah:			Číslo zakázky: <b>ZAK-2016-20</b>	
<b>SO 12-04 ŽST Kyjice, nástupiště</b>  E.1.2 NÁSTUPIŠTĚ			Stupeň: PD	
			Datum: 06/2017	
			Měřítka: 1:100	
<b>Příloha:</b>			Formát: 4xA4	
			Verze: <b>01</b>	Část: <b>E.1.2.4</b>
			Č. přílohy: <b>3</b>	
<b>CHARAKTERISTICKÝ ŘEZ</b>				

Dokument lze užívat pouze ve smyslu příslušné smlouvy o dílo. Žádná jeho část nemůže být dle zákona č. 121/2000 Sb. kopírována nebo jiným způsobem rozšiřována bez souhlasu PROJEKT-servis spol. s r.o.