



PODÉLNÝ ŘEZ 1
M 1:50

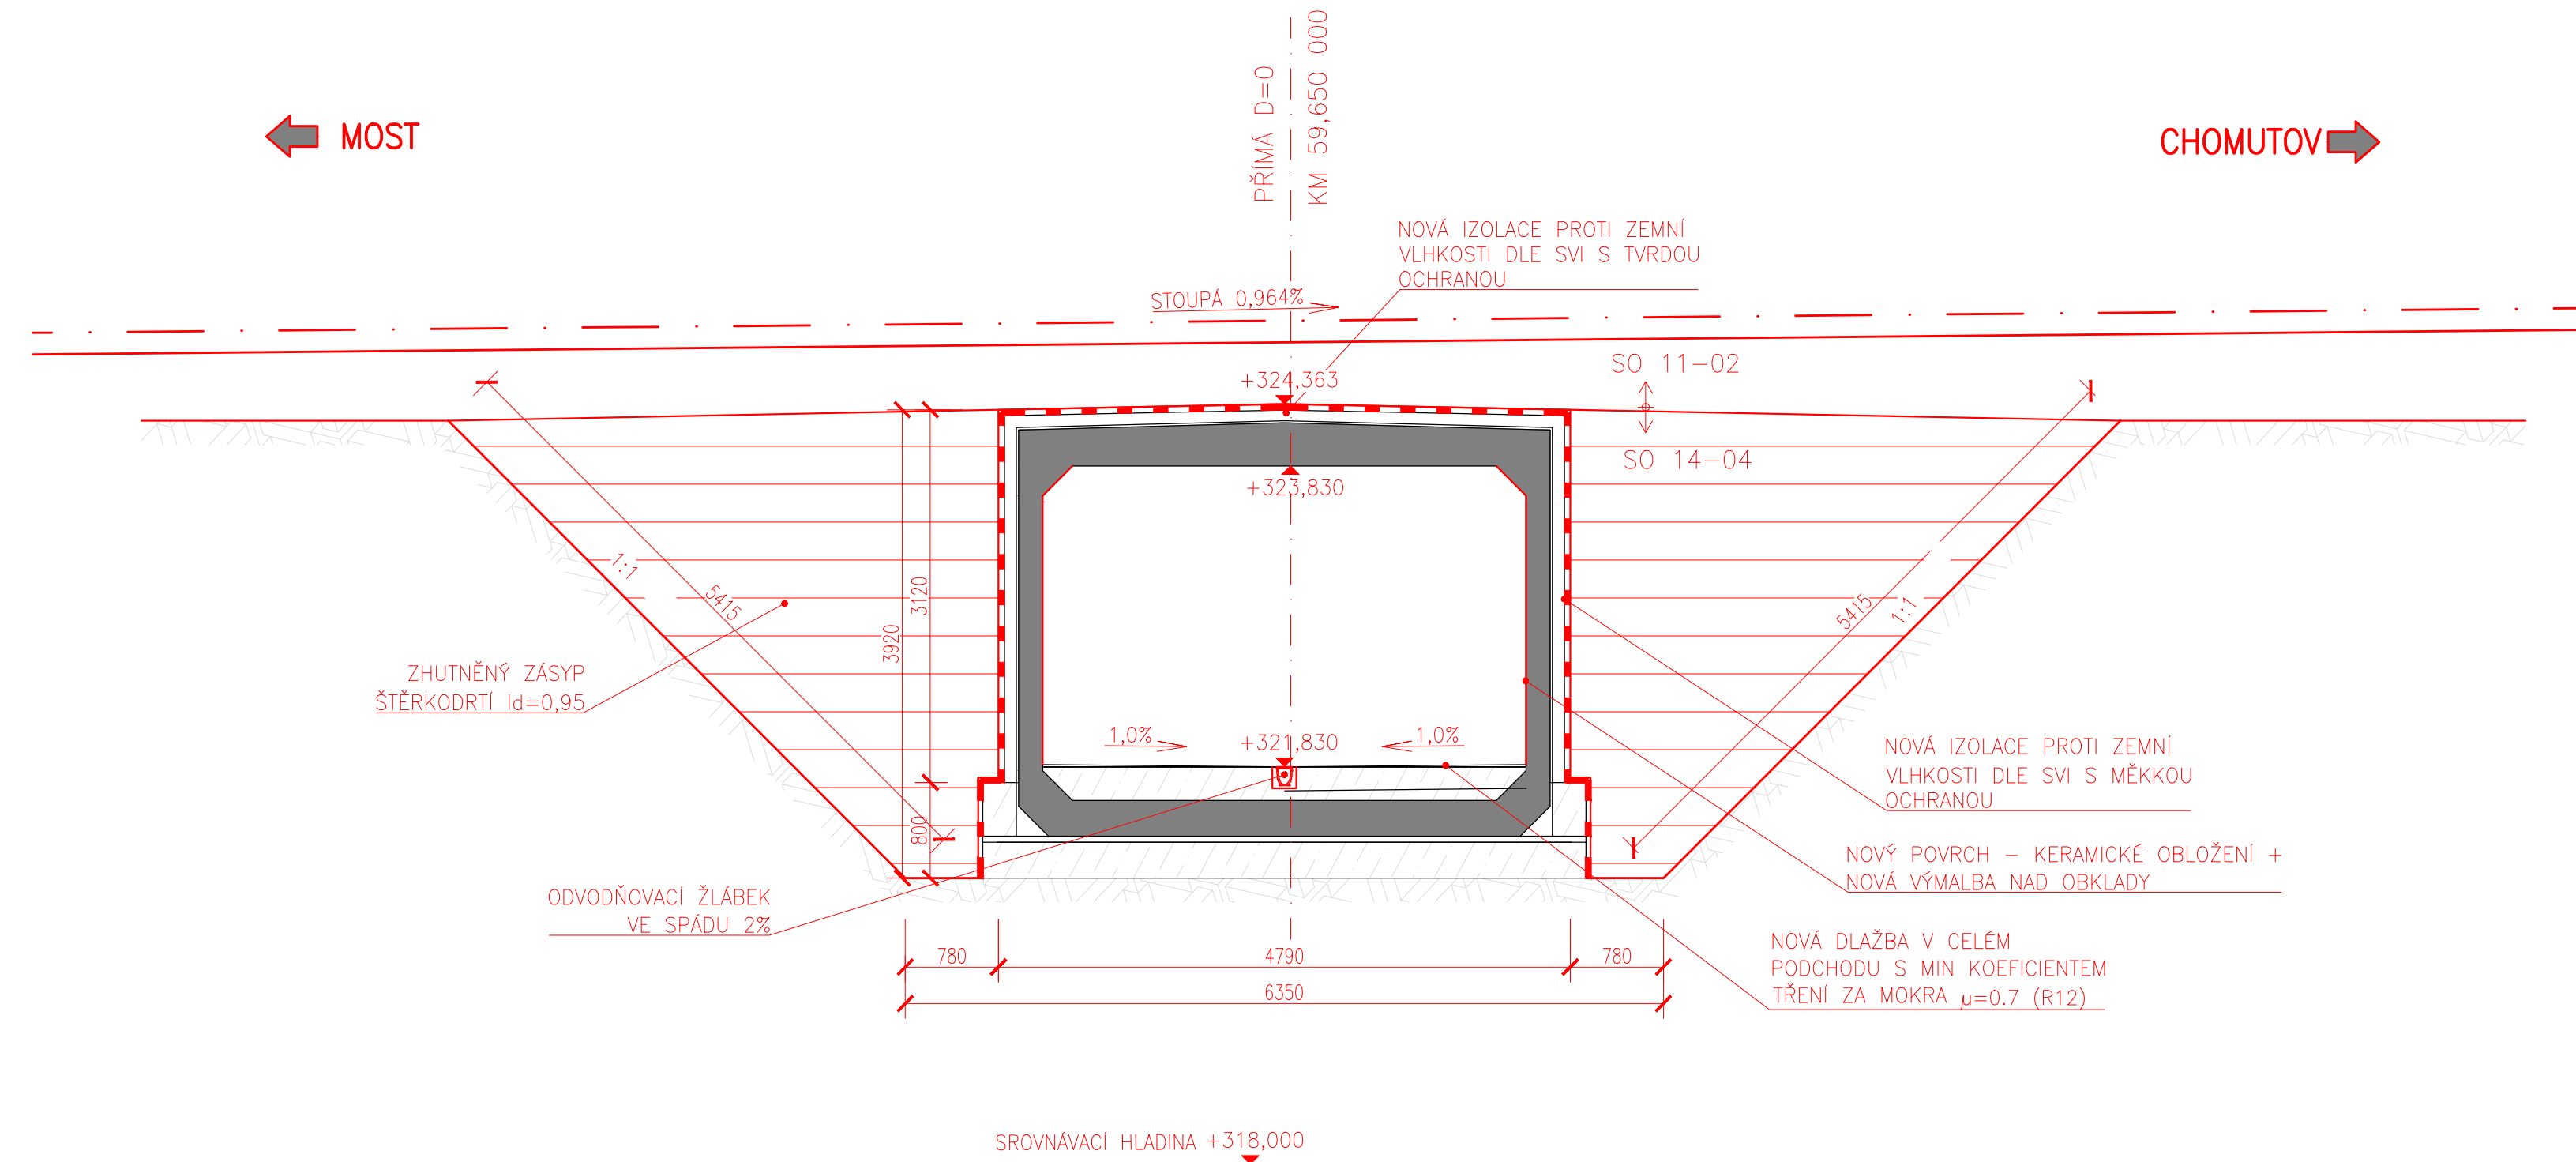



PODÉLNÝ ŘEZ 2 – ŘEZ SCHODIŠTĚM
M 1:50

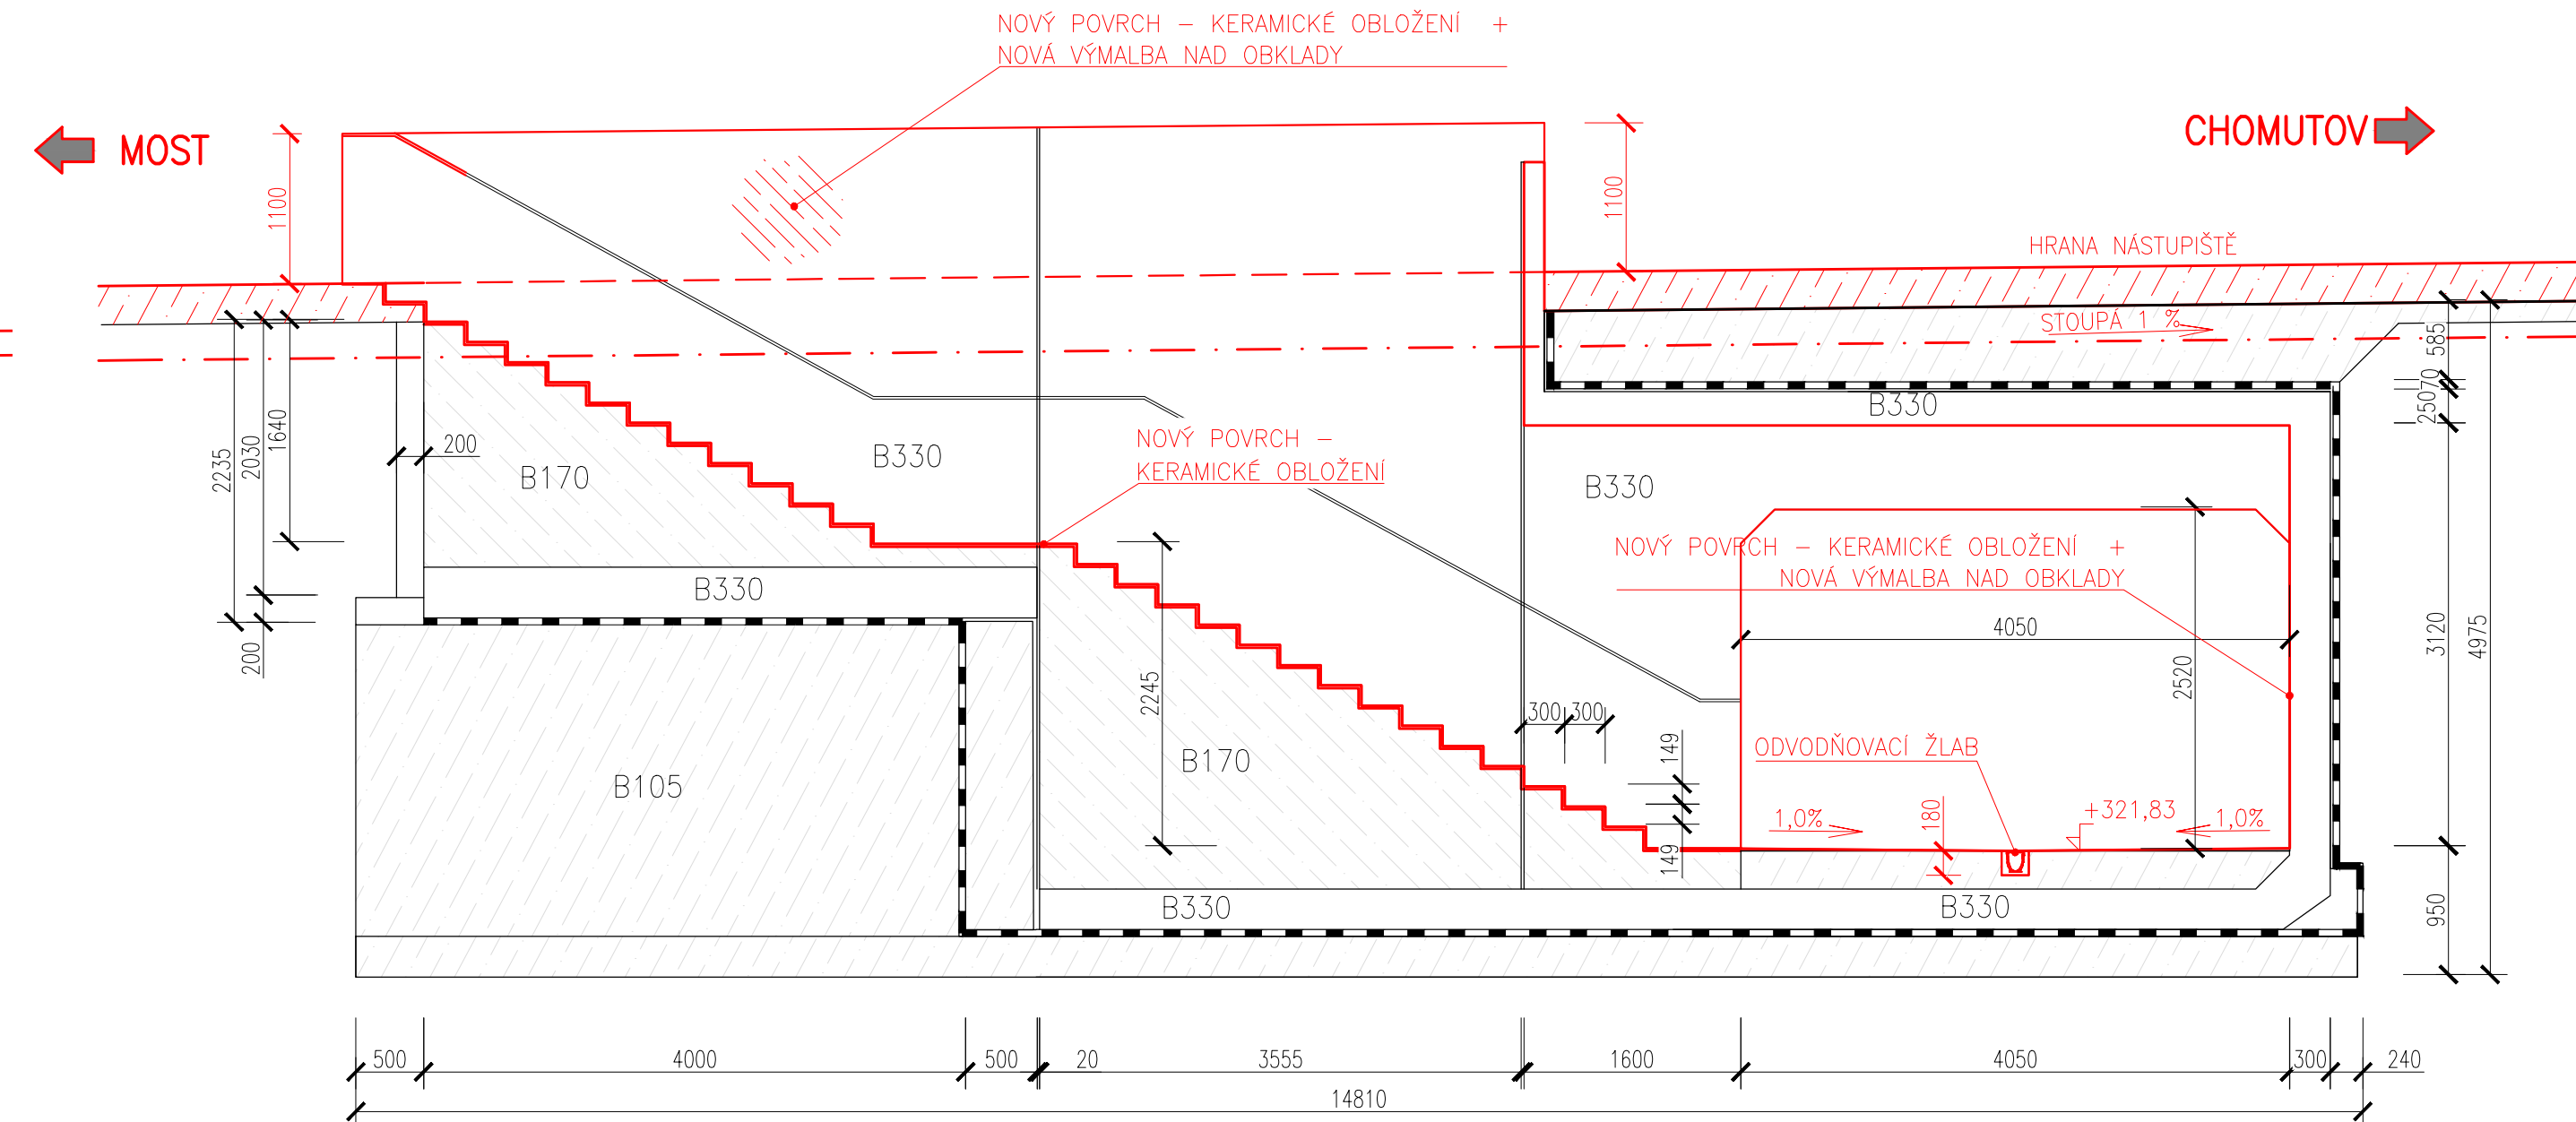

Souřadnicový systém: S-JTSK

Výškový systém: Bpv

Přehled verzí přílohy				
Číslo	Datum	Popis změny	Jméno	Podpis
P1	24.6.2017	Dokumentace k připomínkám	Ing. Mužíková	
01	27.11.2017	Odevzdání číslu přípravné dokumentace	Ing. Mužíková	

Správa železniční dopravní cesty, státní organizace

Dlážděná 1003/7, Praha 1 - Nové Město 110 00

SŽDC s.o., Stavební správa západ

Sokolovská 278/1955, Praha 9 190 00



PROJEKT servis spol. s r.o.

U Elektry 830/2b, Praha 9 - Hloubětín 198 21

IČ: 49823141

tel.: 281 090 860

www.projekt-servis.cz firma@projekt-servis.cz

Vypracoval:

1. 4.)

Ing. Barbora Mužíková

Kontroloval:	
--------------	--

 $\sqrt{2}$

Ing. Martin Verneer

Hlavní inženýr projektu:

0.000000

Ing. Martin Koudeřka

KRAJ: ÚSTECKÝ

OKRES: CHOMUTOV

OÚ: CHOMUTOV

REKONSTRUKCE TRATI V ÚSEKU KYJICE - CHOMUTOV

E. STAVEBNÍ ČÁST
E.1 Inženýrské objekty
E.1.4 Mosty, propustky, zdi
SO 14 04 Podchod v km 59,647 (Jirkov)

Číslo zakázky: **ZAK-2016-20**

Stupeň:	PD
---------	----

<i>Datum:</i>	11/2017
---------------	---------

Měřítka:	1:50
----------	------

<i>Formát:</i>	5 x A4
----------------	--------

Verze:	Část:	Č. přílohy:
--------	-------	-------------

ment lze užívat pouze ve smyslu příslušné smlouvy o dílo. Žádná jeho část nemůže být dle zákona č. 121/2000 Sb. kopírována nebo jiným způsobem rozšiřována bez souhlasu PROJEKT servis spol. s r.o.