
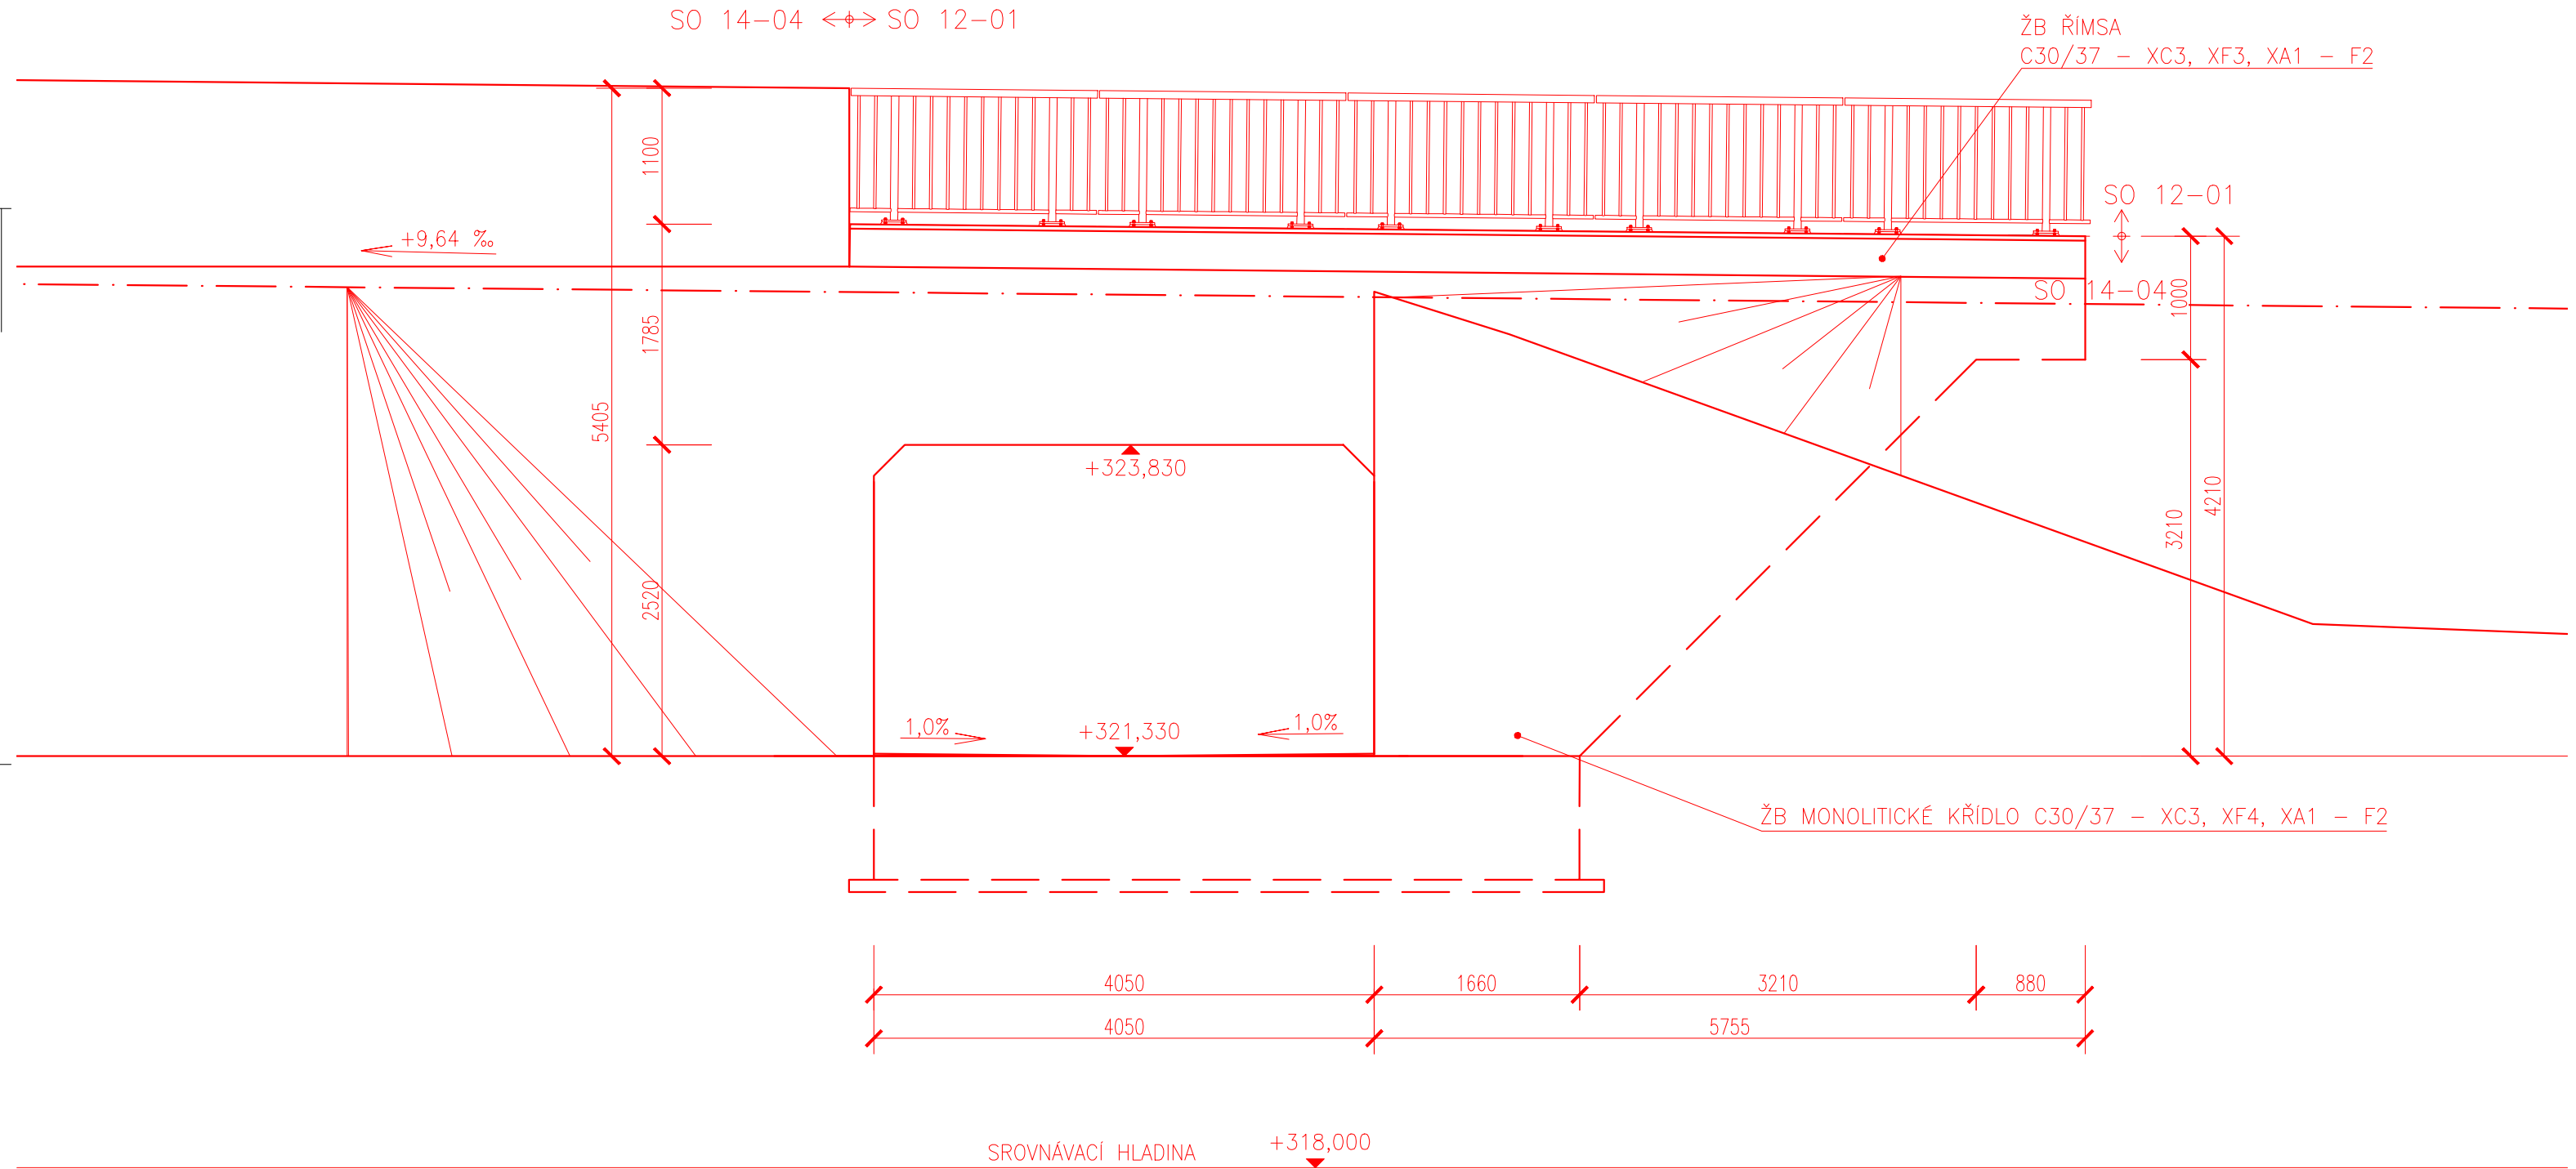


PODHLÉD OD VB
M 1:50

POHLED OD OTVIC
M 1:50

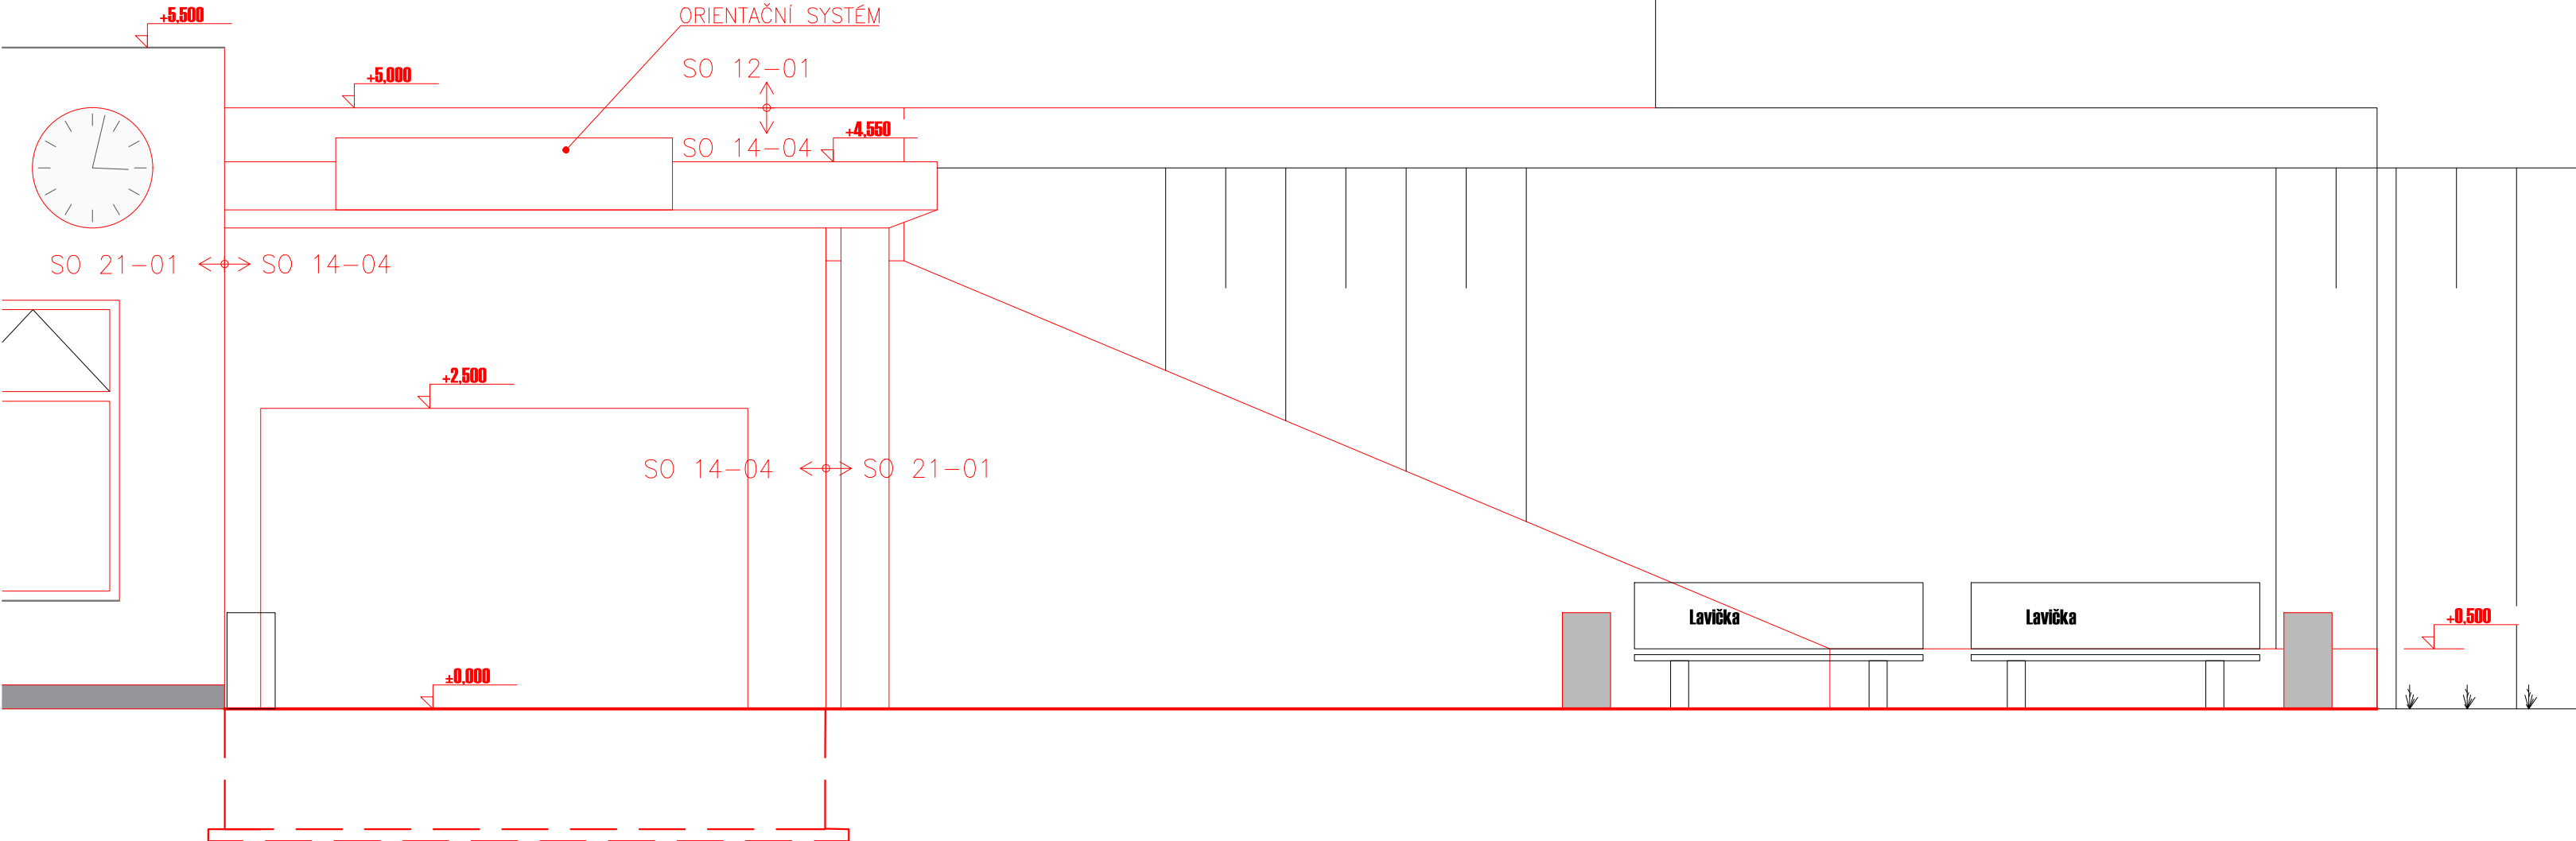

Souřadnicový systém: S-JTSK
Výškový systém: Bpv

Přehled verzí přílohy				
Číslo	Datum	Popis změny	Jméno	Podpis
P1	24.6.2017	Dokumentace k připomínkám	Ing. Mužíková	
01	27.11.2017	Odevzdání čistopisu přípravné dokumentace	Ing. Mužíková	

Správa železniční dopravní cesty, státní organizace
Dlážděná 1003/7, Praha 1 - Nové Město 110 00
SŽDC s.o., Stavební správa západ
Sokolovská 278/1955, Praha 9 190 00



PROJEKT servis spol. s r.o.
U Elektry 830/2b, Praha 9 - Hloubětín 198 21
IČ: 49823141
tel.: 281 090 860
www.projekt-servis.cz firma@projekt-servis.cz



Vypracoval: Ing. Barbora Mužíková	Kontroloval: Ing. Martin Verner	Odpovědný projektant: Ing. Martin Verner	Hlavní inženýr projektu: Ing. Martin Koudečka
--	--	---	--

KRAJ: ÚSTECKÝ	OKRES: CHOMUTOV	OU: CHOMUTOV
---------------	-----------------	--------------

REKONSTRUKCE TRATI V ÚSEKU KYJICE - CHOMUTOV

E. STAVEBNÍ ČÁST
E.1 Inženýrské objekty
E.1.4 Mosty, propustky, zdi
SO 14 04 Podchod v km 59,647 (Jirkov)

Číslo zakázky: **ZAK-2016-20**

Stupeň: PD

Datum: 11/2017

Měřítko: 1:50

Formát: 5 x A4

Verze: Č. část: Č. přílohy:

01 E.1.4.4 11

POHLEDY