



PODÉLNÝ ŘEZ 1-1
M 1:50

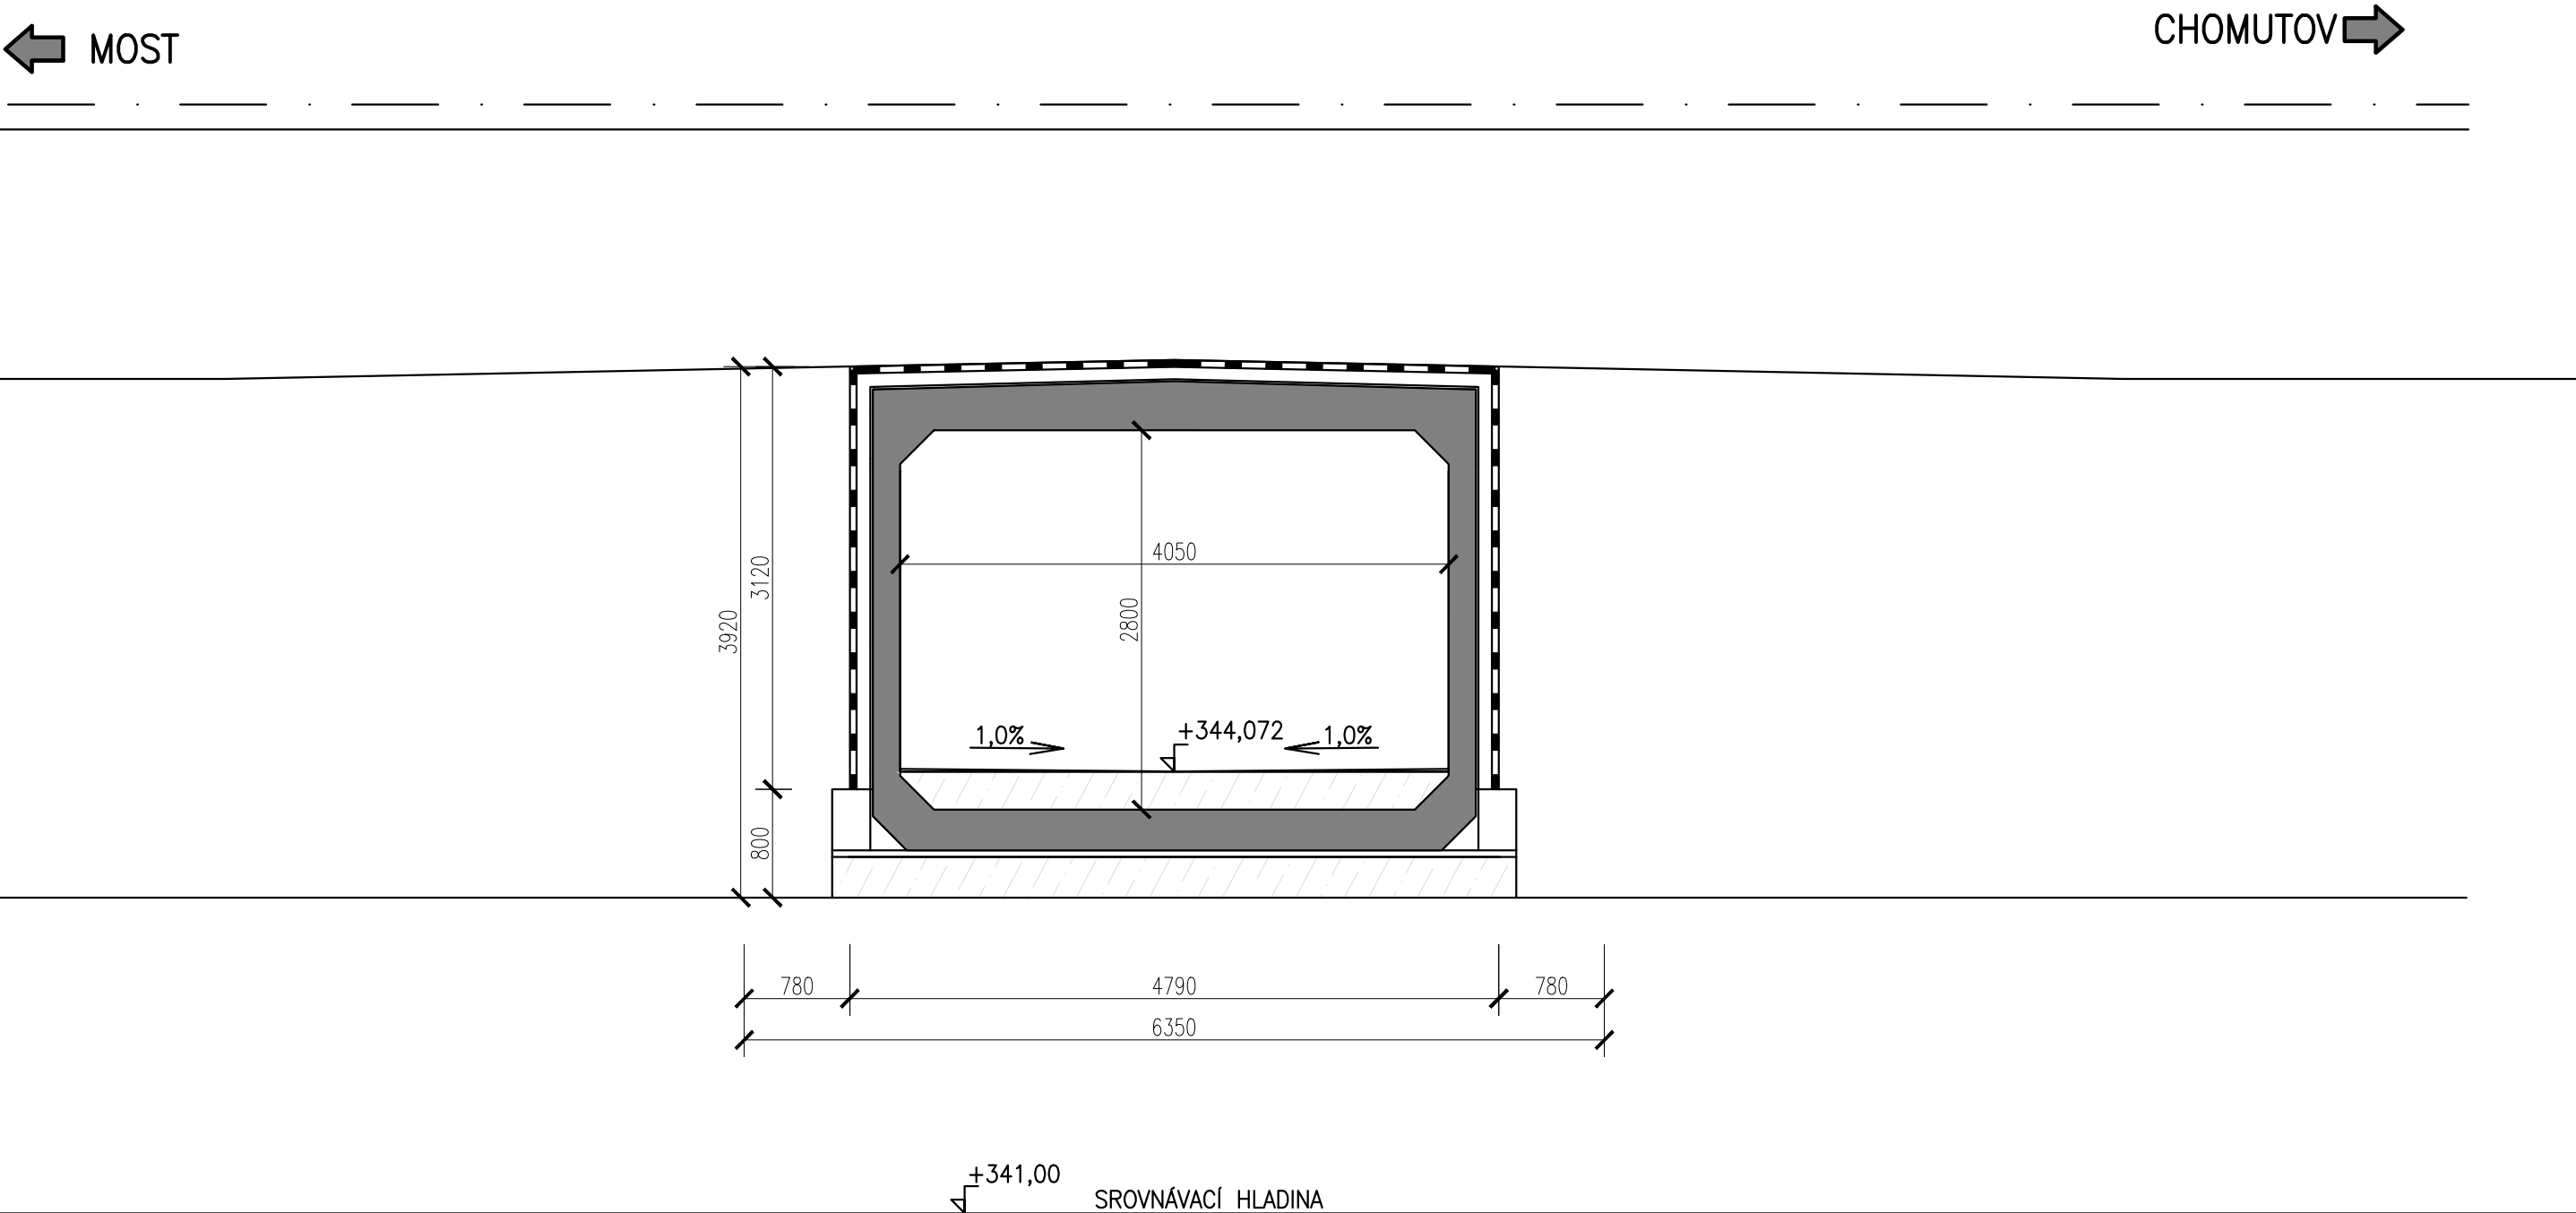

PODÉLNÝ ŘEZ 2-2
M 1:50

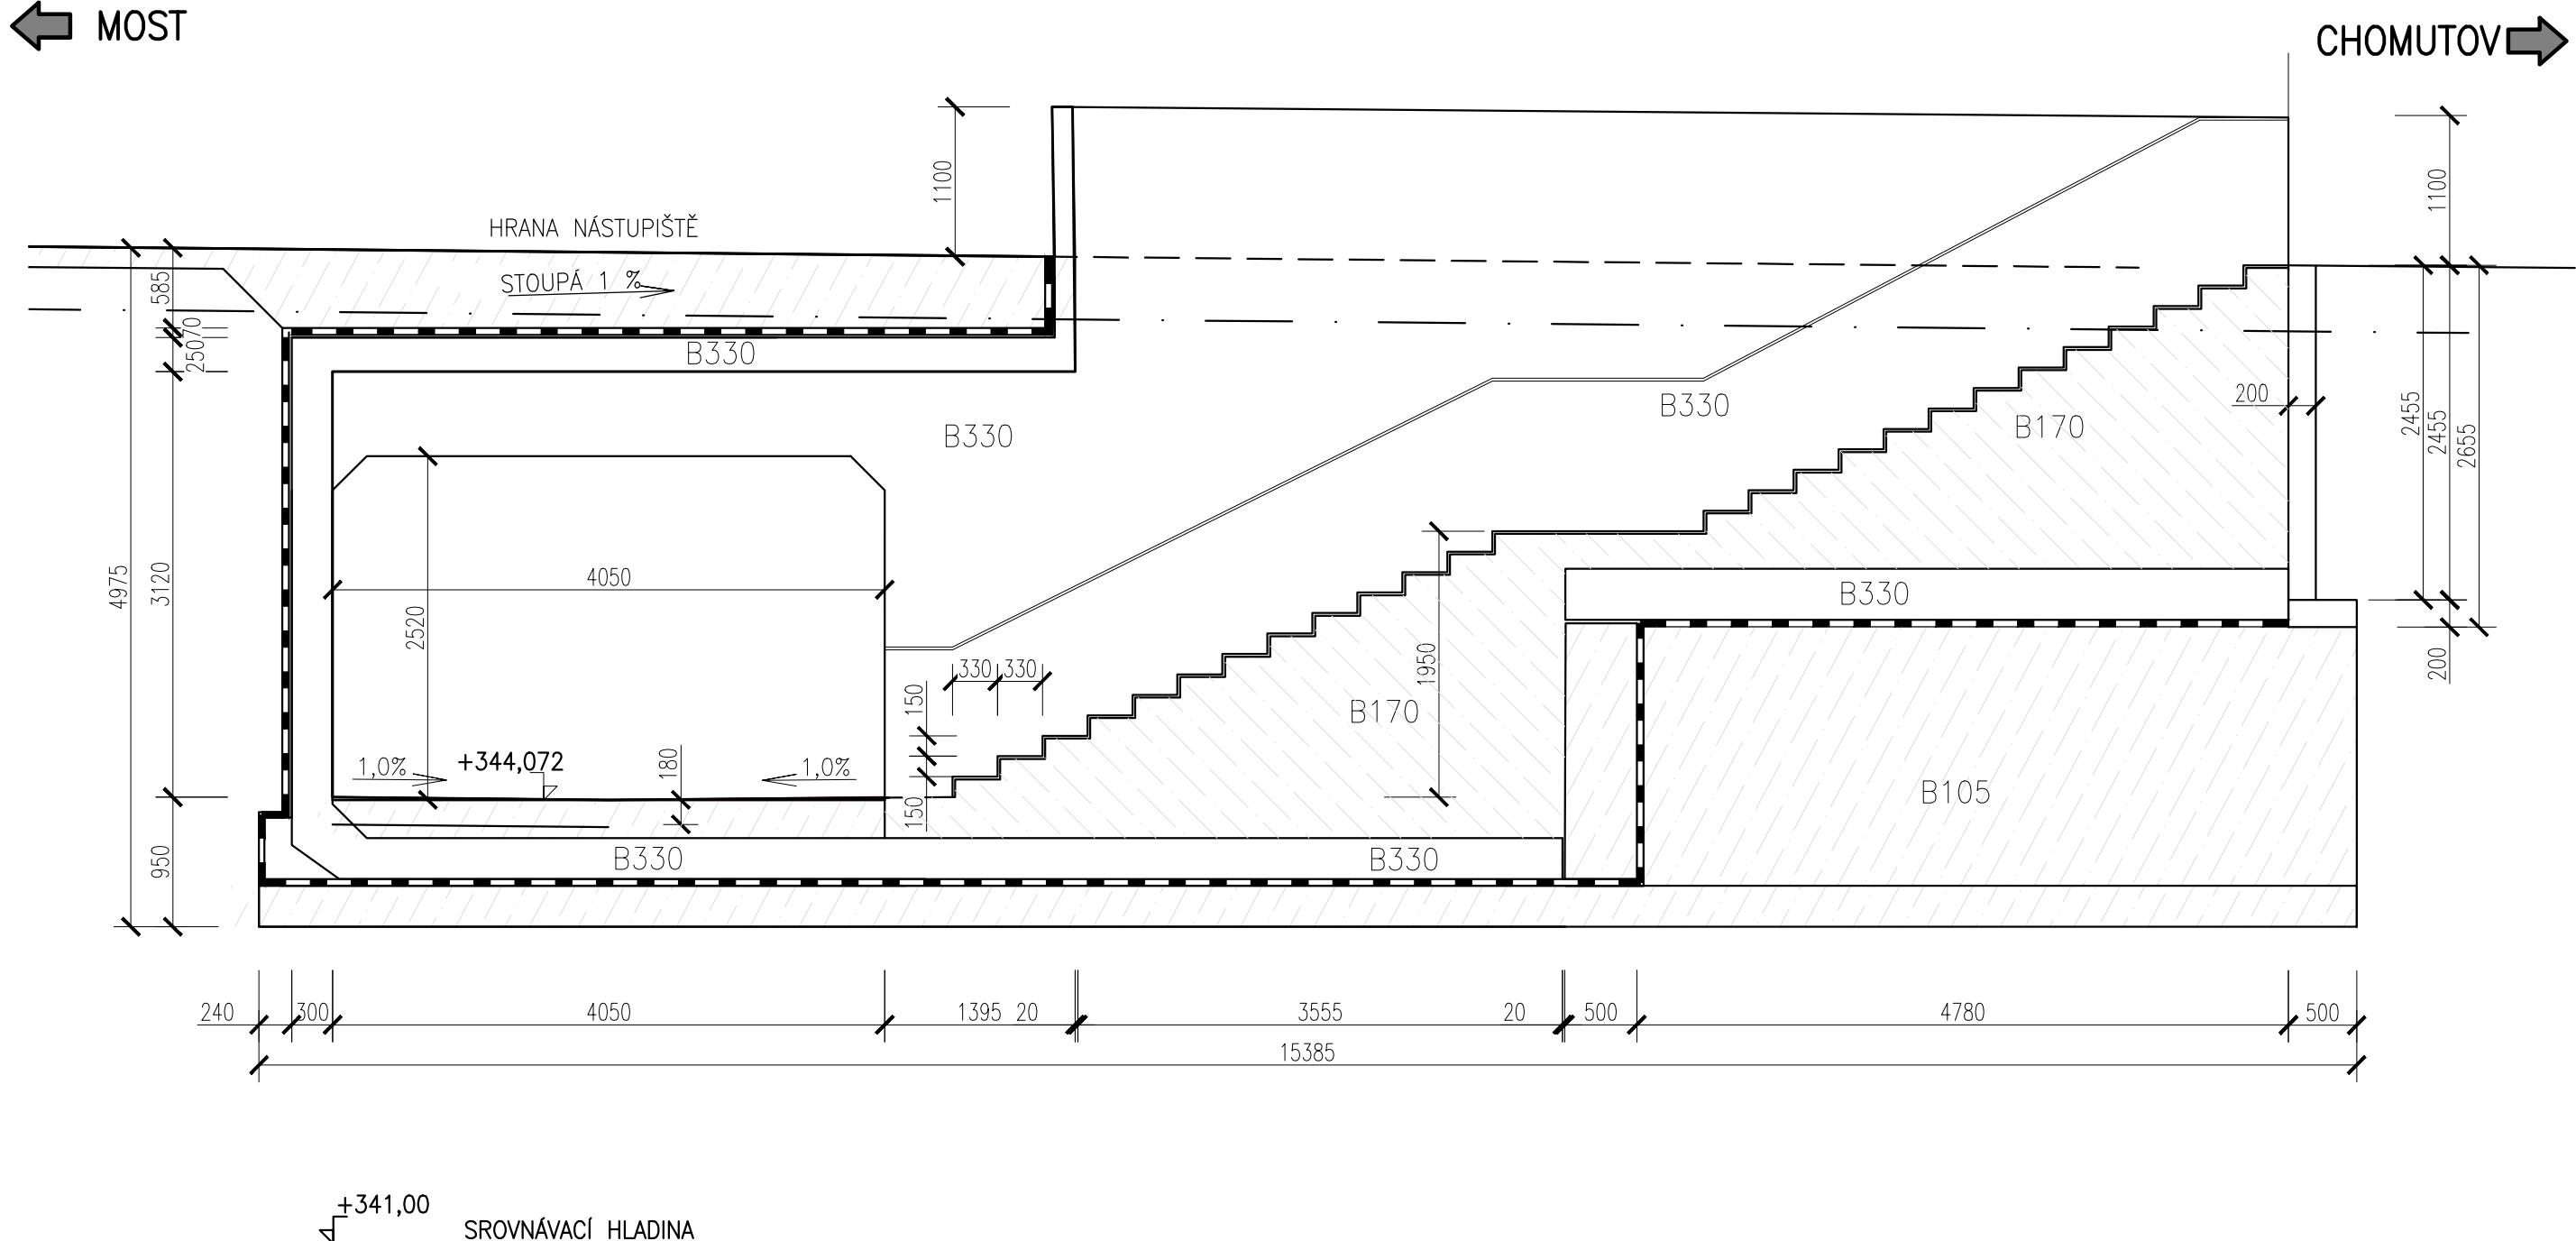

Souřadnicový systém: S-JTSK
Výškový systém: Bpv

Přehled verzí přílohy				
Číslo	Datum	Popis změny	Jméno	Podpis
P1	24.6.2017	Dokumentace k připomínkám	Ing. Mužíková	
01	27.11.2017	Odevzdání čistopisu přípravné dokumentace	Ing. Mužíková	

Správa železniční dopravní cesty, státní organizace Dlážděná 1003/7, Praha 1 - Nové Město 110 00 SŽDC s.o., Stavební správa západ Sokolovská 278/1955, Praha 9 190 00			
PROJEKT servis spol. s r.o. U Elektry 830/2b, Praha 9 - Hloubětín 198 21 IČ: 49823141 tel.: 281 090 860 www.projekt-servis.cz firma@projekt-servis.cz			
Vypracoval: Ing. Barbora Mužíková	Kontroloval: Ing. Martin Verner	Odpovědný projektant: Ing. Martin Verner	Hlavní inženýr projektu: Ing. Martin Koudečka
KRAJ: ÚSTECKÝ	OKRES: CHOMUTOV	OÚ: CHOMUTOV	

REKONSTRUKCE TRATI V ÚSEKU KYJICE - CHOMUTOV	
E. STAVEBNÍ ČÁST E.1 Inženýrské objekty E.1.4 Mosty, propustky, zdi SO 14 05 Podchod v km 62,780 (Chomutov-město)	Číslo zakázky: ZAK-2016-20
	Stupeň: PD
	Datum: 11/2017
	Měřítko: 1:50
STÁVAJÍCÍ STAV - PODÉLNÉ ŘEZY	Formát: 5 x A4
	Verze: 01 Část: E.1.4.5 Č. přílohy: 05