



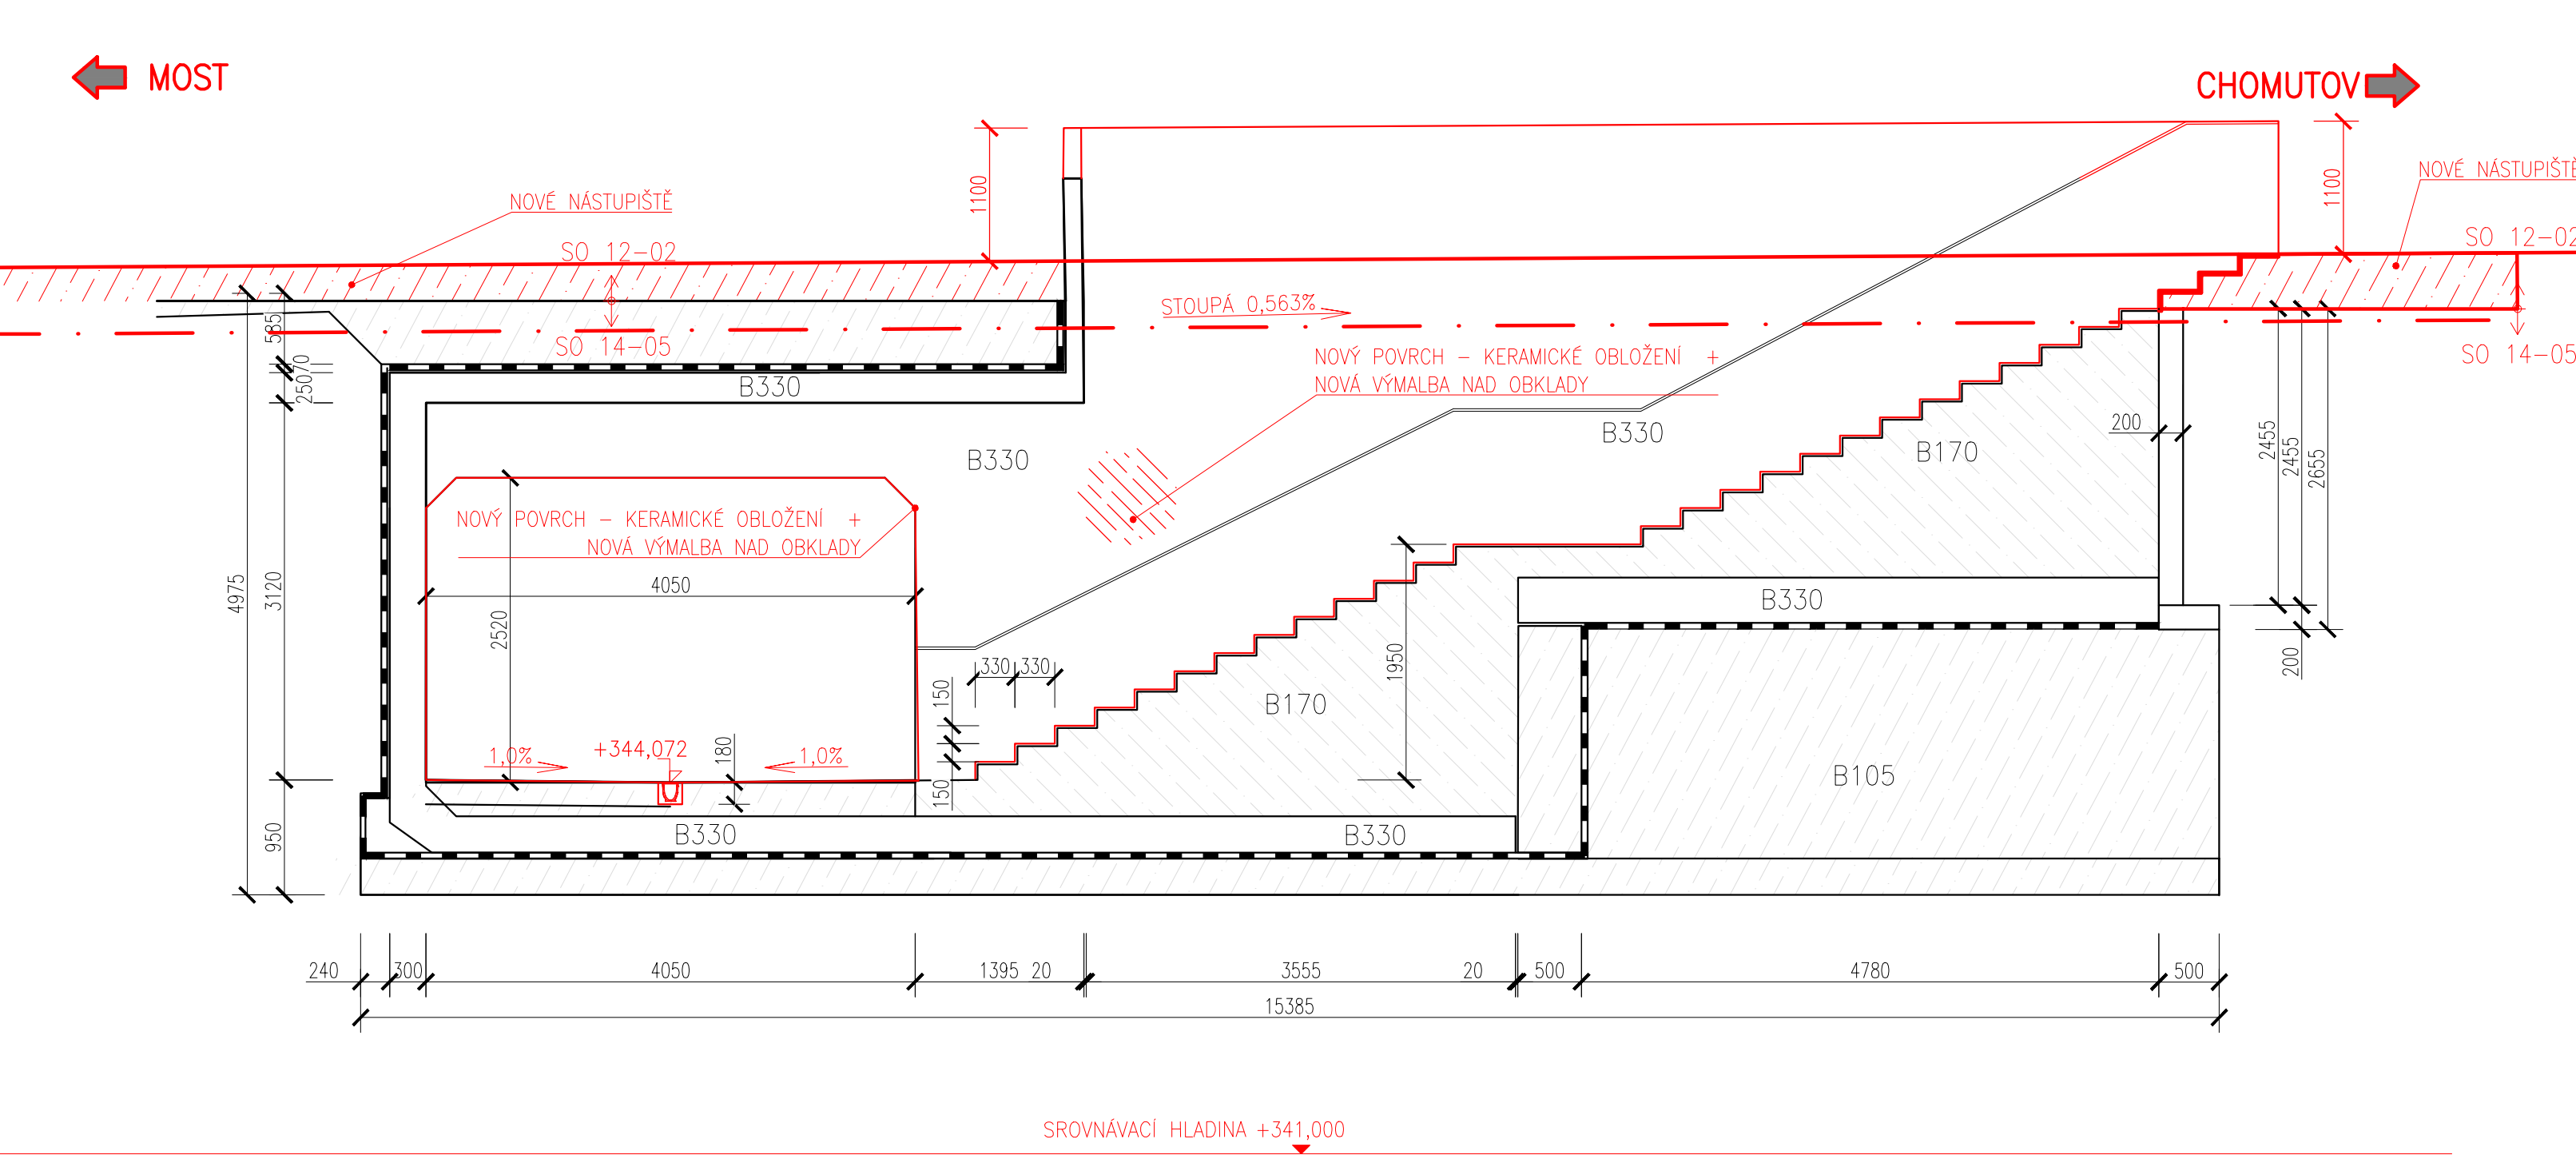

PODÉLNÝ ŘEZ SCHODIŠTĚM
M 1:50



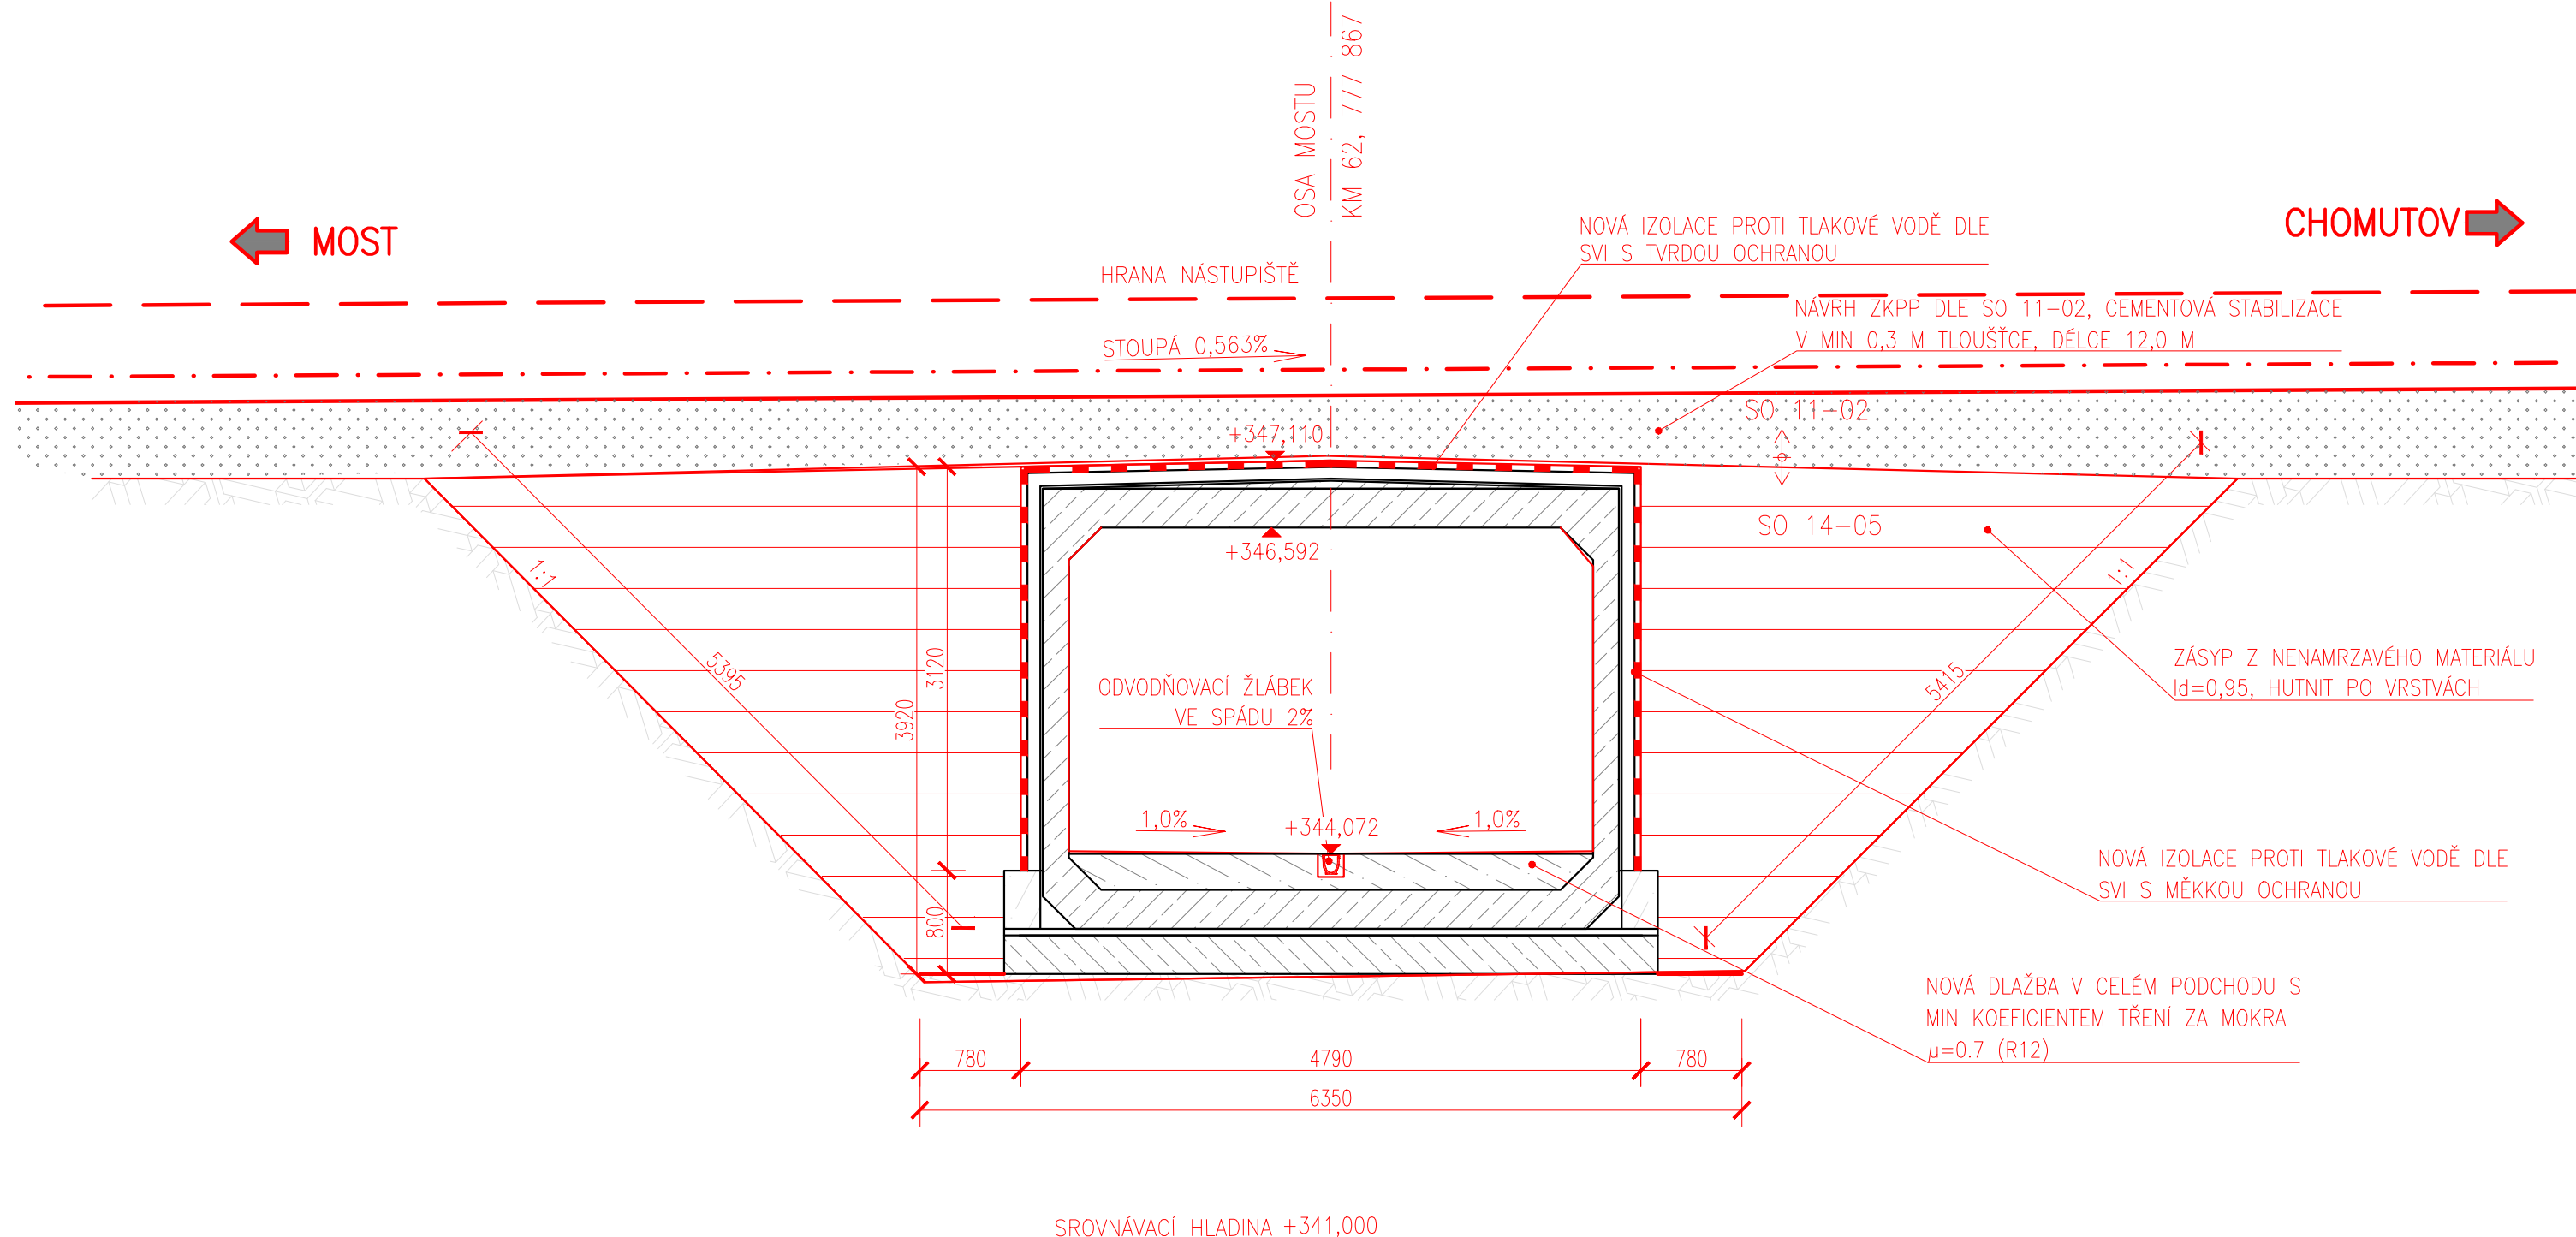

PODÉLNÝ ŘEZ
M 1:50







Souřadnicový systém: S-JTSK
Výškový systém: BpV

Přehled verzí přílohy				
Číslo	Datum	Popis změny	Jméno	Podpis
P1	24.6.2017	Dokumentace k připomínkám	Ing. Mužíková	
01	27.11.2017	Odevzdání čistopisu přípravné dokumentace	Ing. Mužíková	

Správa železniční dopravní cesty, státní organizace Dlážděná 1003/7, Praha 1 - Nové Město 110 00		 <small>Správa železniční dopravní cesty</small>
SŽDC s.o., Stavební správa západ Sokolovská 278/1955, Praha 9 190 00		

PROJEKT servis spol. s r.o. U Elektry 830/2b, Praha 9 - Hloubětín 198 21 IČ: 49823141 tel.: 281 090 860 www.projekt-servis.cz firma@projekt-servis.cz				
				

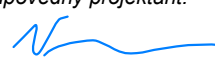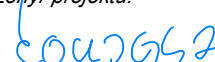Vypracoval:  Ing. Barbora Mužíková	Kontroloval:  Ing. Martin Verner	Odpovědný projektant:  Ing. Martin Verner	Hlavní inženýr projektu:  Ing. Martin Koudečka	
---	---	--	---	--

KRAJ: ÚSTECKÝ	OKRES: CHOMUTOV	OÚ: CHOMUTOV
---------------	-----------------	--------------

REKONSTRUKCE TRATI V ÚSEKU KYJICE - CHOMUTOV				
---	--	--	--	--

E. STAVEBNÍ ČÁST E.1 Inženýrské objekty E.1.4 Mosty, propustky, zdi SO 14 05 Podchod v km 62,780 (Chomutov-město)			Číslo zakázky: ZAK-2016-20	
			Stupeň:	PD
			Datum:	11/2017
			Měřítko:	1:50
			Formát:	5 x A4
			Verze:	Č. část:
01	E.1.4.5	Č. přílohy:	09	

PODÉLNÉ ŘEZY	
---------------------	--

Dokument lze užívat pouze ve smyslu příslušné smlouvy o dílo. Žádná jeho část nemůže být dle zákona č. 121/2000 Sb. kopírována nebo jiným způsobem rozšiřována bez souhlasu Projekt-servis spol. s r.o.