


POHLED A  
M 1:50

←CHOMUTOV

MOST →

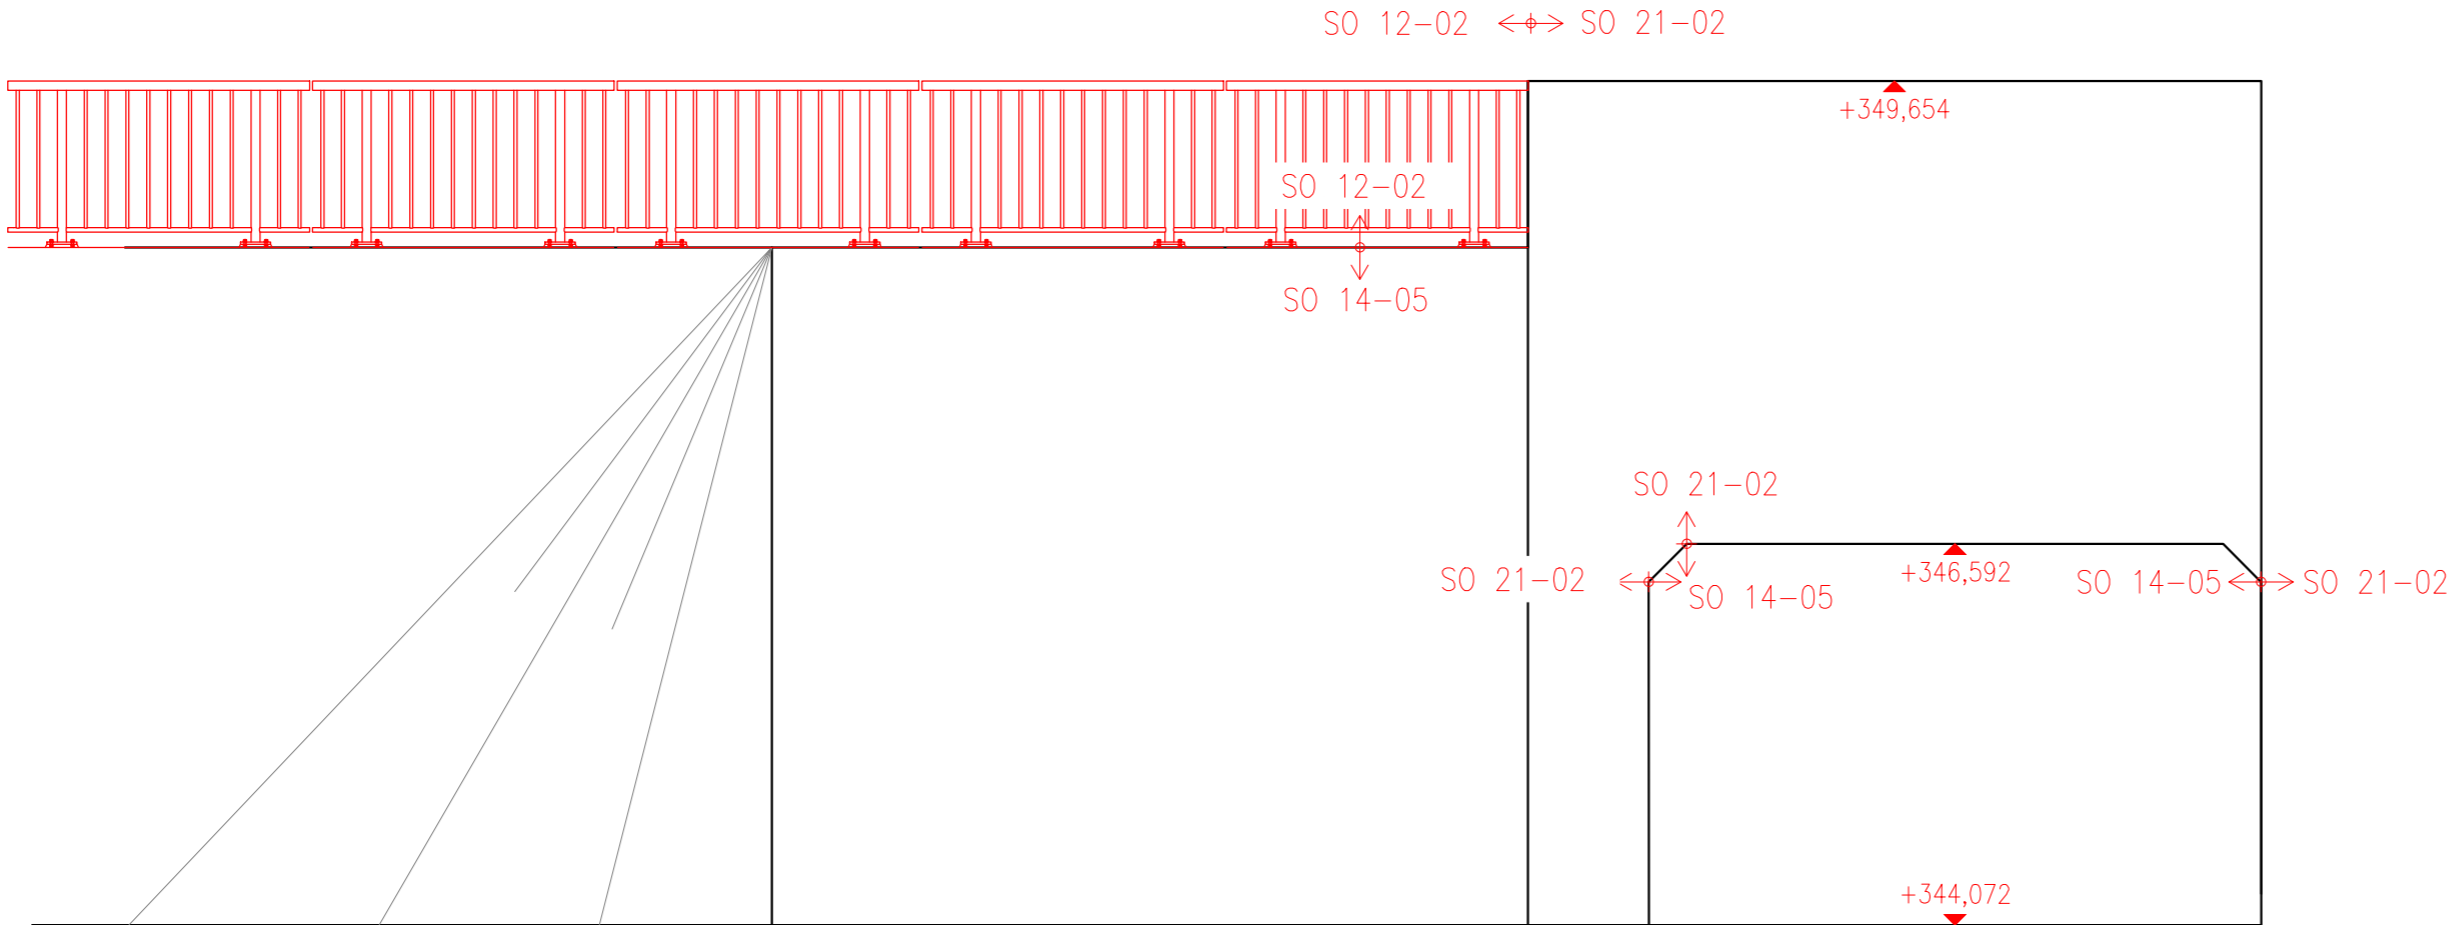

SROVNÁVACÍ HLADINA +341,000

Souřadnicový systém: S-JTSK  
Výškový systém: Bpv

Přehled verzí přílohy				
Číslo	Datum	Popis změny	Jméno	Podpis
P1	24.6.2017	Dokumentace k připomínkám	Ing. Mužíková	
01	27.11.2017	Odevzdání čistopisu přípravné dokumentace	Ing. Mužíková	
<div><div>Správa železniční dopravní cesty, státní organizace Dlážděná 1003/7, Praha 1 - Nové Město 110 00 <b>SŽDC s.o., Stavební správa západ</b> Sokolovská 278/1955, Praha 9 190 00</div><div></div></div>				
<div><div>PROJEKT servis spol. s r.o. U Elektry 830/2b, Praha 9 - Hloubětín 198 21 IČ: 49823141 tel.: 281 090 860 www.projekt-servis.cz   firma@projekt-servis.cz</div><div></div></div>				
Vypracoval:  Ing. Barbora Mužíková		Kontroloval:  Ing. Martin Verner	Odpovědný projektant:  Ing. Martin Verner	Hlavní inženýr projektu:  Ing. Martin Koudeka
KRAJ: ÚSTECKÝ		OKRES: CHOMUTOV	OÚ: CHOMUTOV	
REKONSTRUKCE TRATI V ÚSEKU KYJICE - CHOMUTOV				
<b>E. STAVEBNÍ ČÁST</b> <b>E.1 Inženýrské objekty</b> <b>E.1.4 Mosty, propustky, zdi</b> <b>SO 14 05 Podchod v km 62,780 (Chomutov-město)</b>			Číslo zakázky: <b>ZAK-2016-20</b>	
			Stupeň: PD	
			Datum: 11/2017	
			Měřítko: 1:50	
<b>POHLED A</b>			Formát: 5 x A4	
			Verze: <b>01</b>	Část: <b>E.1.4.5</b> Č. přílohy: <b>10</b>