


STÁVAJÍCÍ STAV – PŮDORYS
M 1:100

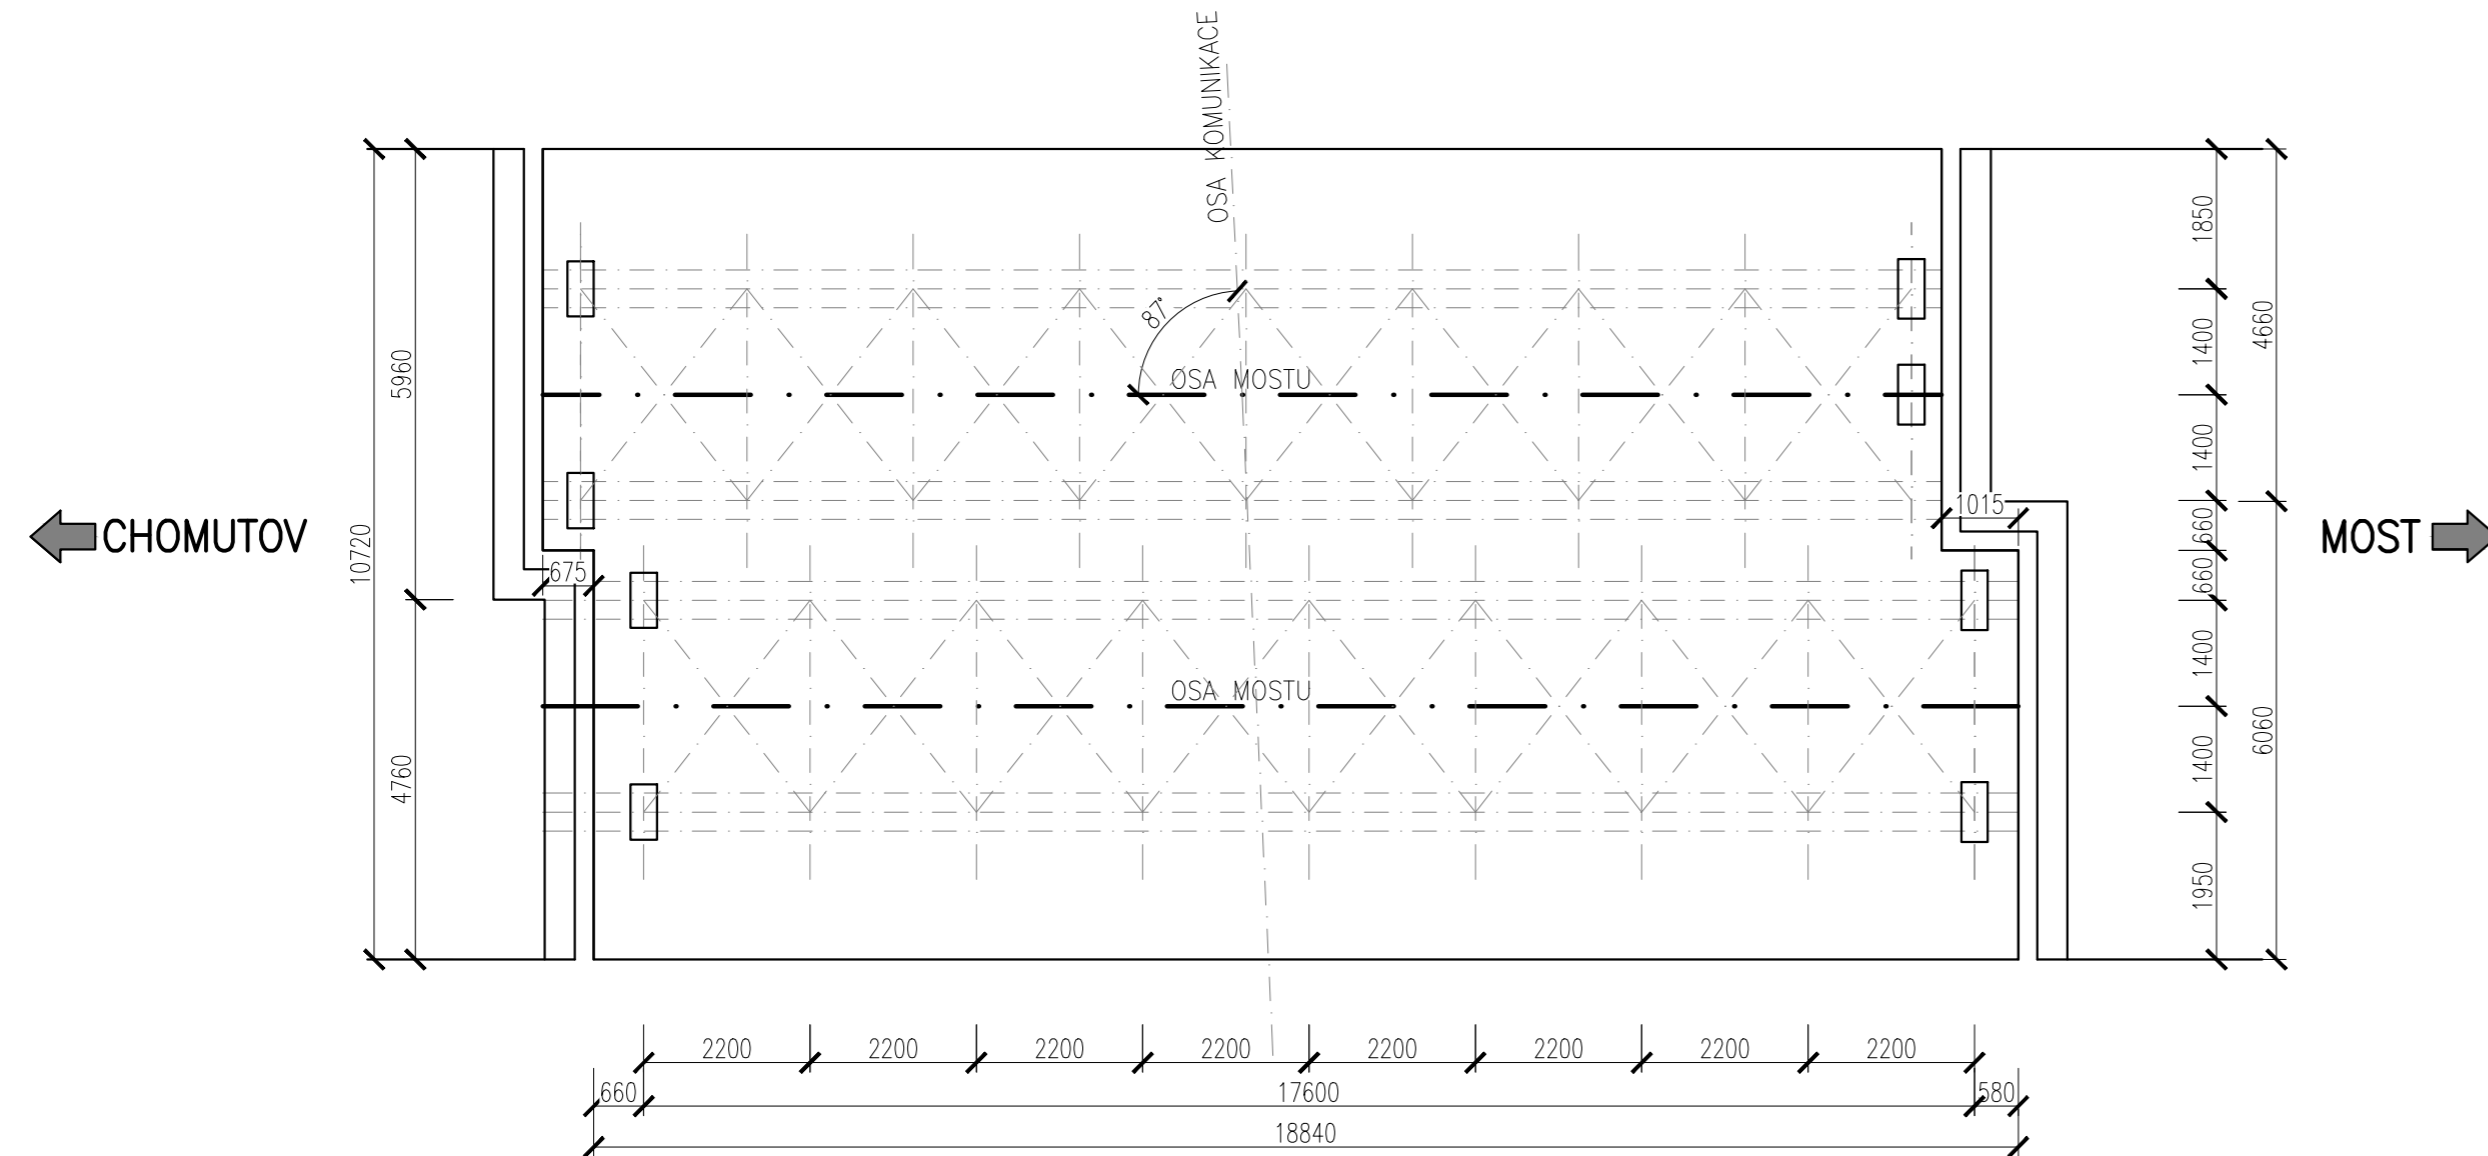


Souřadnicový systém: S-JTSK

Výškový systém: Bpv


Přehled verzí přílohy			
Číslo	Datum	Popis změny	Jméno
P1	24.6.2017	Dokumentace k připomínkám	Ing. Mužíková
P2	25.7.2017	Doplnění trolejového vedení	Ing. Martin Verner
01	27.11.2017	Odevzdání čistopisu přípravné dokumentace	Ing. Mužíková


Správa železniční dopravní cesty, státní organizace
Dlážděná 1003/7, Praha 1 - Nové Město 110 00


SŽDC s.o., Stavební správa západ
Sokolovská 278/1955, Praha 9 190 00



Správa železniční dopravní cesty

PROJEKT servis spol. s r.o.
U Elektry 830/2b, Praha 9 - Hloubětín 198 21
IČ: 49823141
tel.: 281 090 860
www.PROJEKT servis.cz

Vypracoval:

Ing. Barbora Mužíková

Kontroloval:

Ing. Martin Verner

Odpovědný projektant:

Ing. Martin Verner

Hlavní inženýr projektu:

Ing. Martin Koudelka

KRAJ: ÚSTECKÝ

OKRES: CHOMUTOV

OÚ: CHOMUTOV

REKONSTRUKCE TRATI V ÚSEKU KYJICE - CHOMUTOV

<p>E. STAVEBNÍ ČÁST</p> <p>E.1 Inženýrské objekty</p> <p>E.1.4 Mosty, propustky, zdi</p> <p>SO 14 06 Železniční most v km 62,867</p>	Číslo zakázky: ZAK-2016-20	
	Stupeň:	PD
	Datum:	11/2017
	Měřítko:	1:50
	Formát:	3 x A4
	Verze:	Část:
01	E.1.4.6	03

STÁVAJÍCÍ STAV - PŮDORYS

Č. přílohy:

Dokument lze užívat pouze ve smyslu příslušné smlouvy o dílo. Žádná jeho část nemůže být dle zákona č. 121/2000 Sb. kopírována nebo jiným způsobem rozšiřována bez souhlasu PROJEKT servis spol. s r.o.