





POHLED NA VTOK  
M 1:50

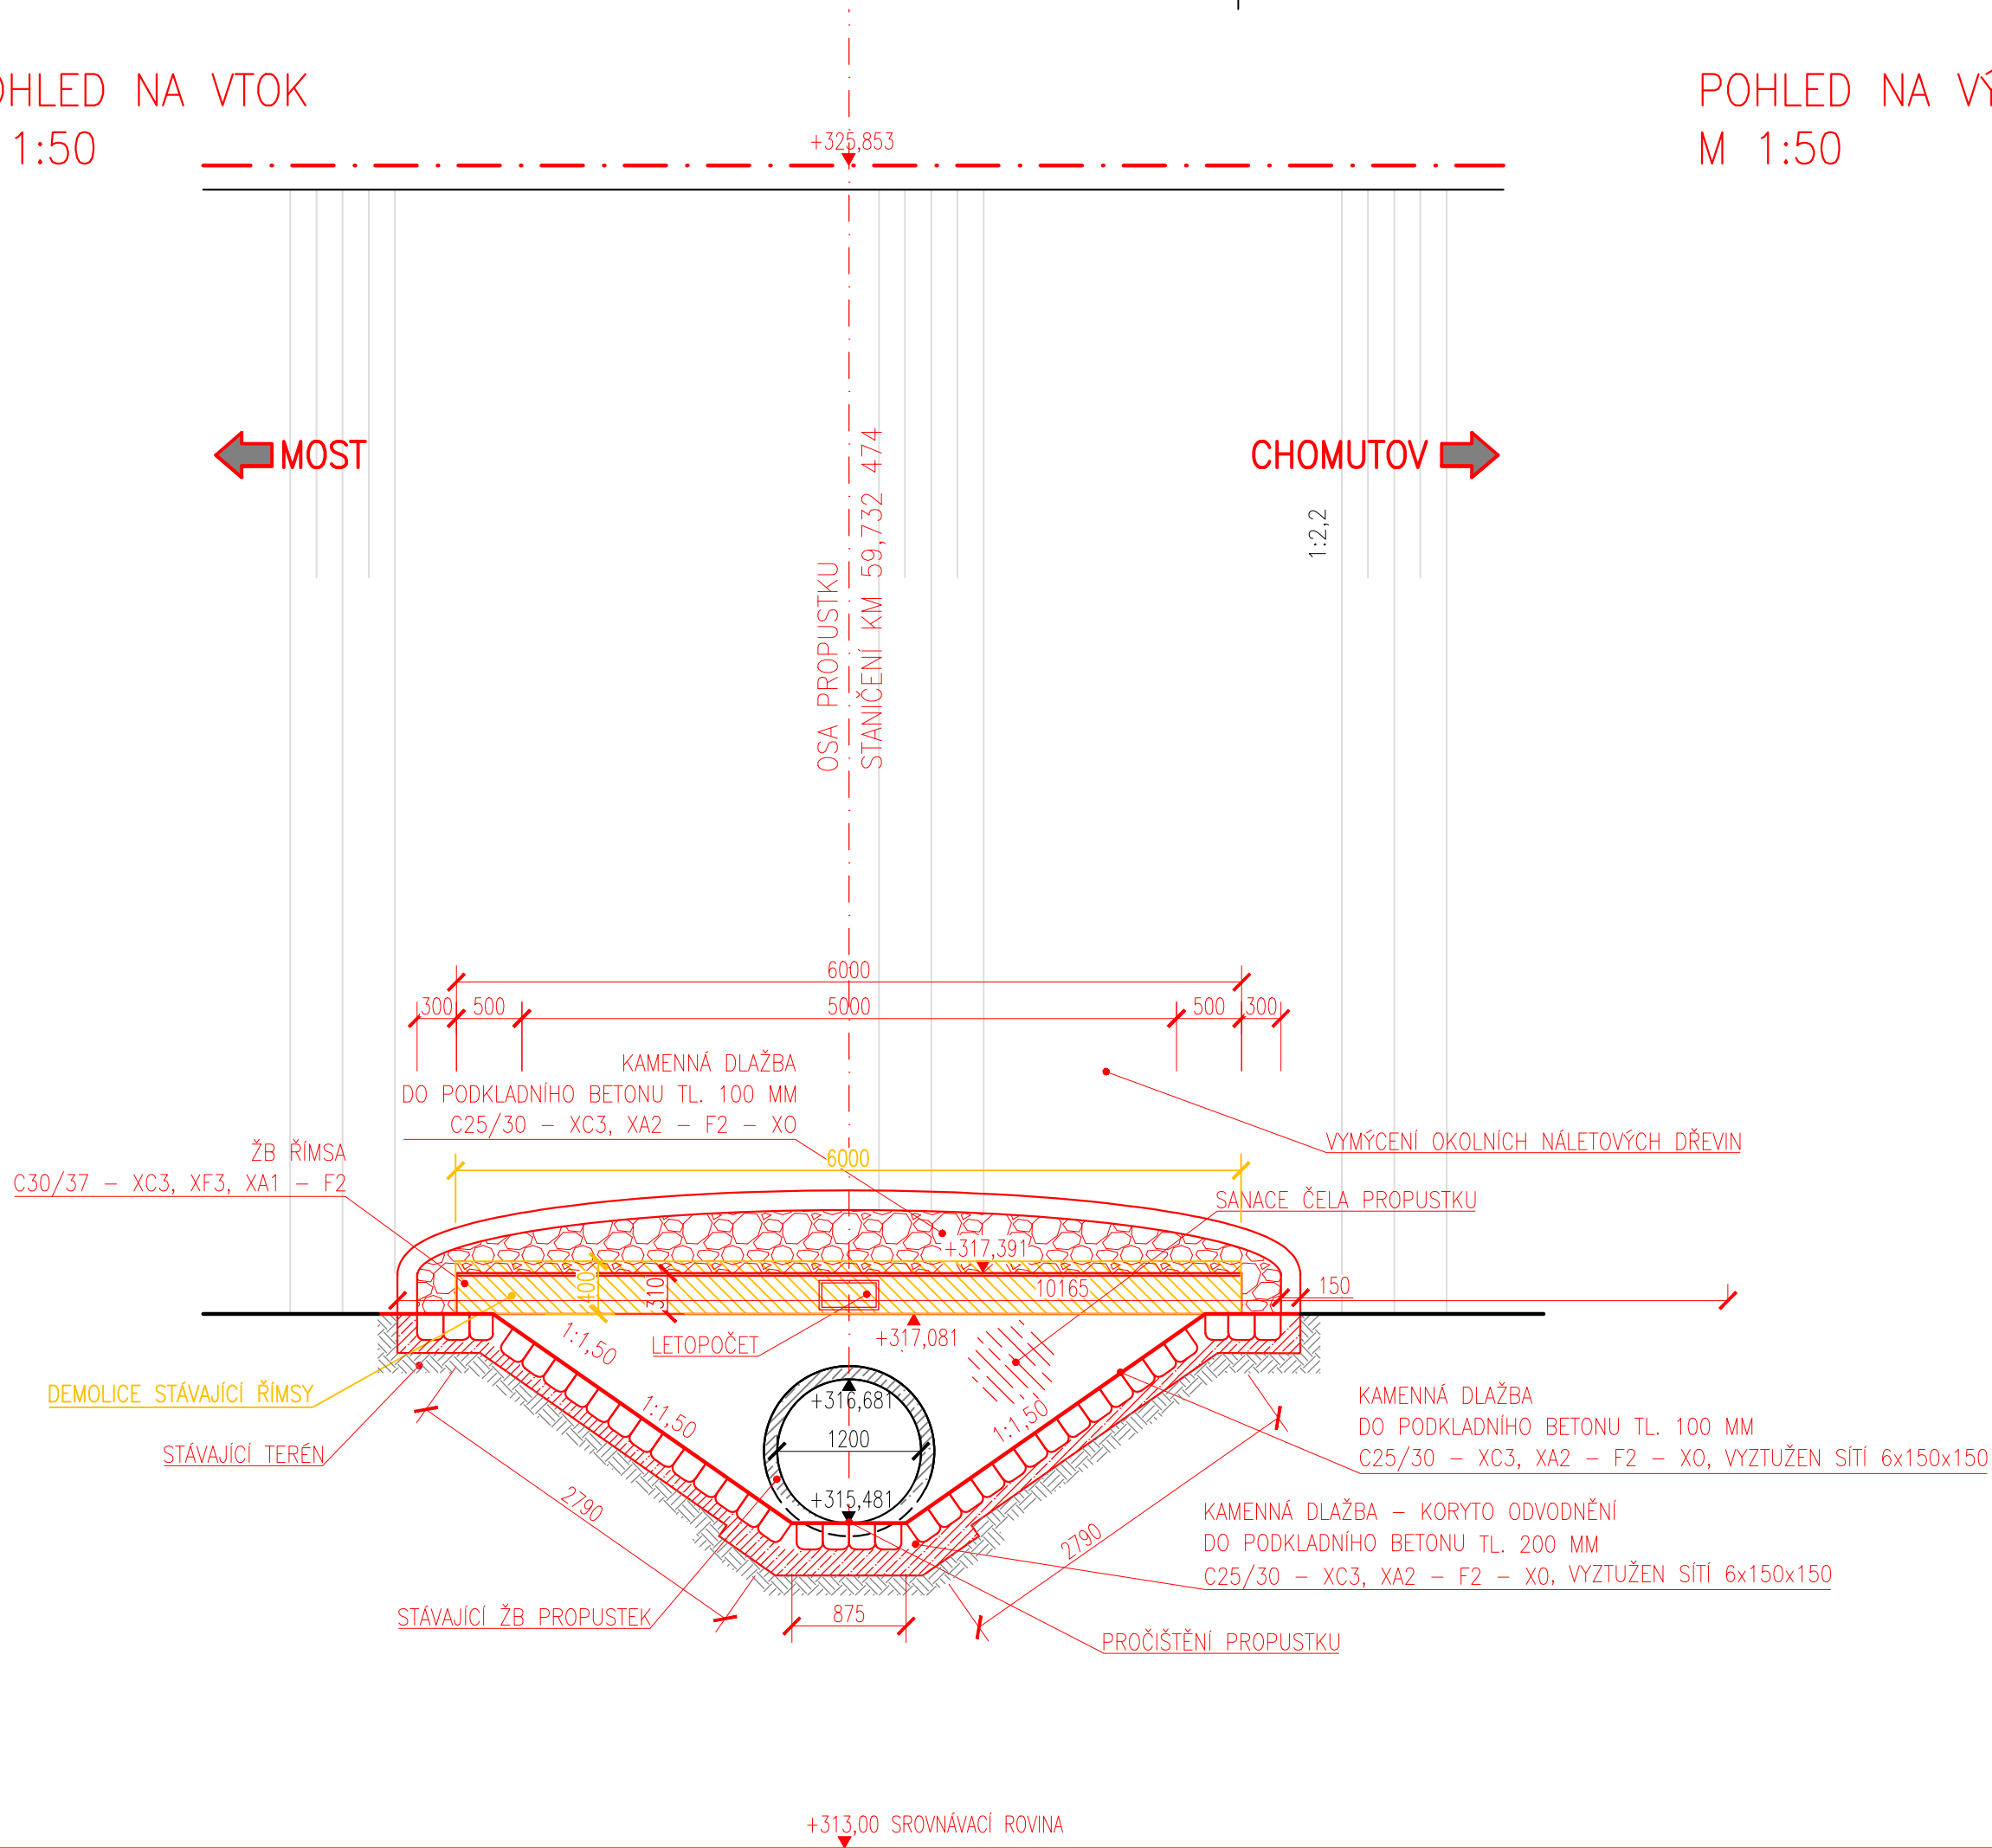

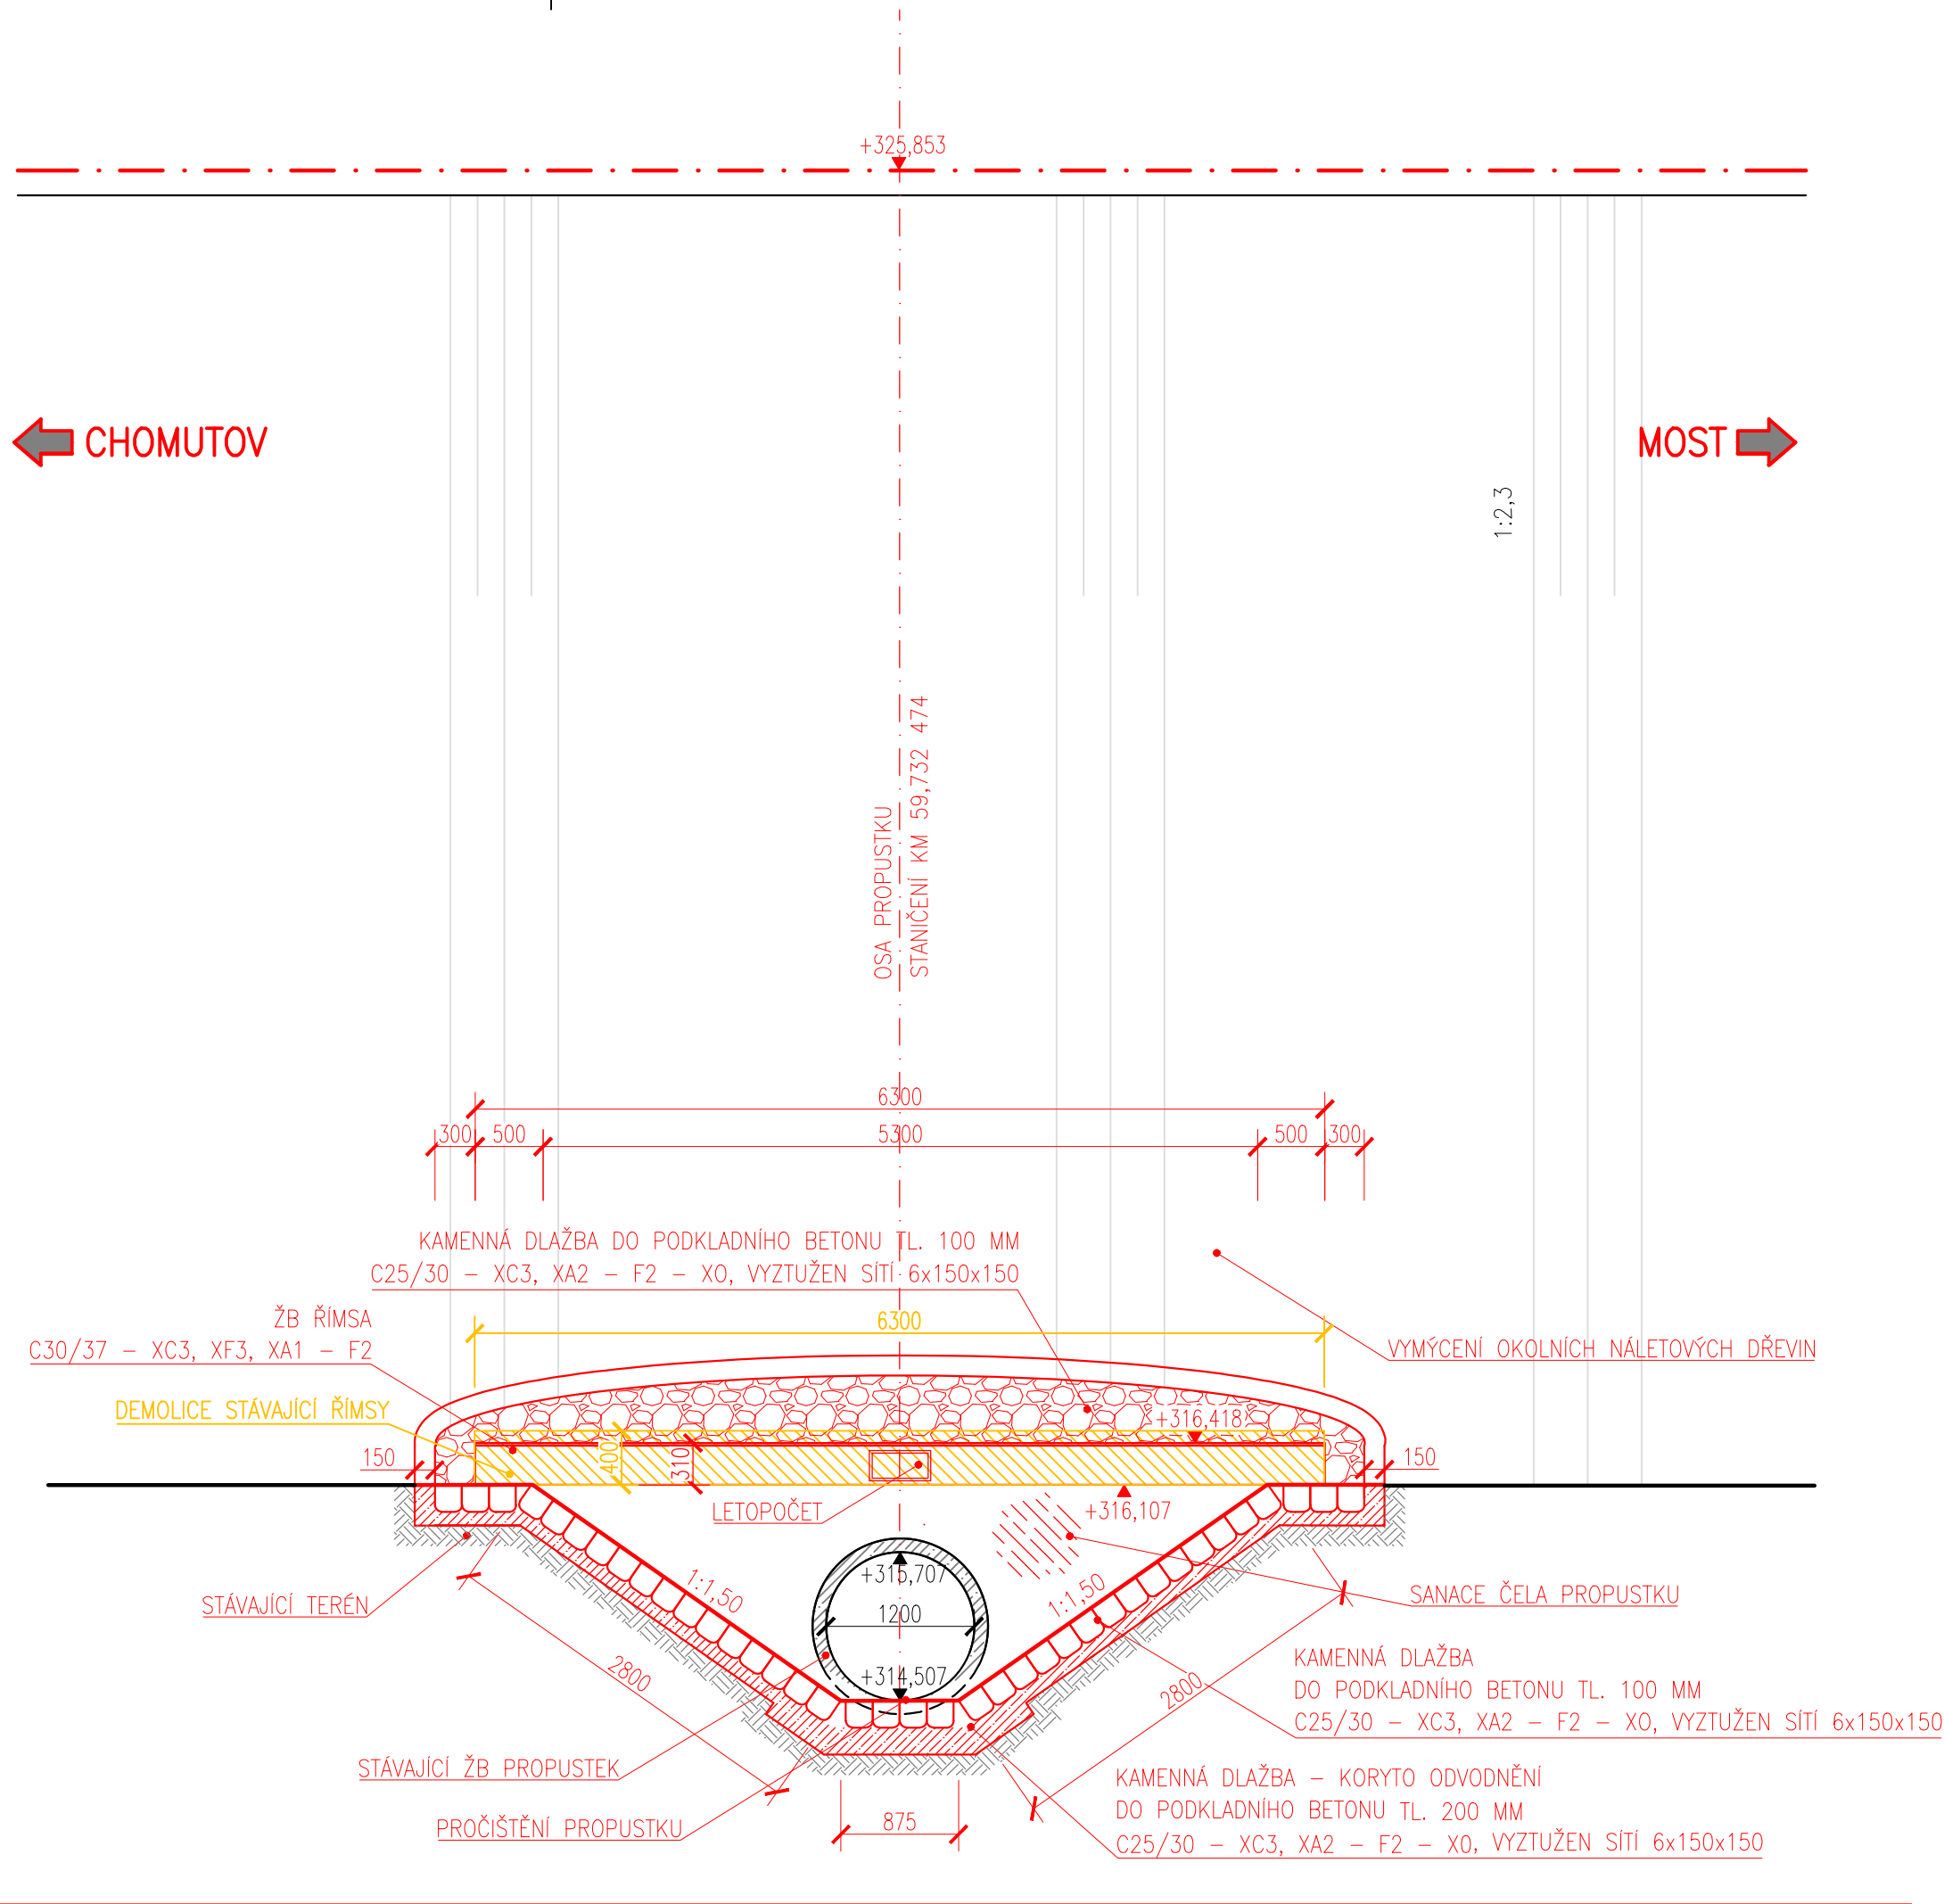

POHLED NA VÝTOK  
M 1:50







Souřadnicový systém: S-JTSK  
Výškový systém: Bpv

Přehled verzí přílohy				
Číslo	Datum	Popis změny	Jméno	Podpis
P1	24.6.2017	Dokumentace k připomínkám	Ing. Mužíková	
01	27.11.2017	Odevzdání čistopisu přípravné dokumentace	Ing. Mužíková	

<b>Správa železniční dopravní cesty, státní organizace</b> Dlážděná 1003/7, Praha 1 - Nové Město 110 00 <b>SŽDC s.o., Stavební správa západ</b> Sokolovská 278/1955, Praha 9 190 00		
--	--	---

<b>PROJEKT servis spol. s r.o.</b> U Elektry 830/2b, Praha 9 - Hloubětín 198 21 IČ: 49823141 tel.: 281 090 860 www.PROJEKT servis.cířma@PROJEKT servis.cz					

Vypracoval:	Kontroloval:	Odpovědný projektant:	Hlavní inženýr projektu:
 Ing. Barbra Mužíková	 Ing. Martin Verner	 Ing. Martin Verner	 Ing. Martin Koudeřka

KRAJ: ÚSTECKÝ	OKRES: CHOMUTOV	OÚ: CHOMUTOV
---------------	-----------------	--------------

<b>REKONSTRUKCE TRATI V ÚSEKU KYJICE - CHOMUTOV</b>				
---	--	--	--	--

<b>E. STAVEBNÍ ČÁST</b> <b>E.1 Inženýrské objekty</b> <b>E.1.4 Mosty, propustky, zdi</b> <b>SO 14 21 Propustek v km 59,730</b>	Číslo zakázky: <b>ZAK-2016-20</b>	
	Stupeň:	PD
	Datum:	11/2017
	Měřítko:	1:50
	Formát:	4 x A4

<b>POHLEDY</b>	Verze:	Část:	Č. přílohy:
	<b>01</b>	<b>E.1.4.11</b>	<b>04.01</b>