


Podrobný podélný profil 2: M 1:100/100
Rozsah: km 0,00000 - km 0,02356

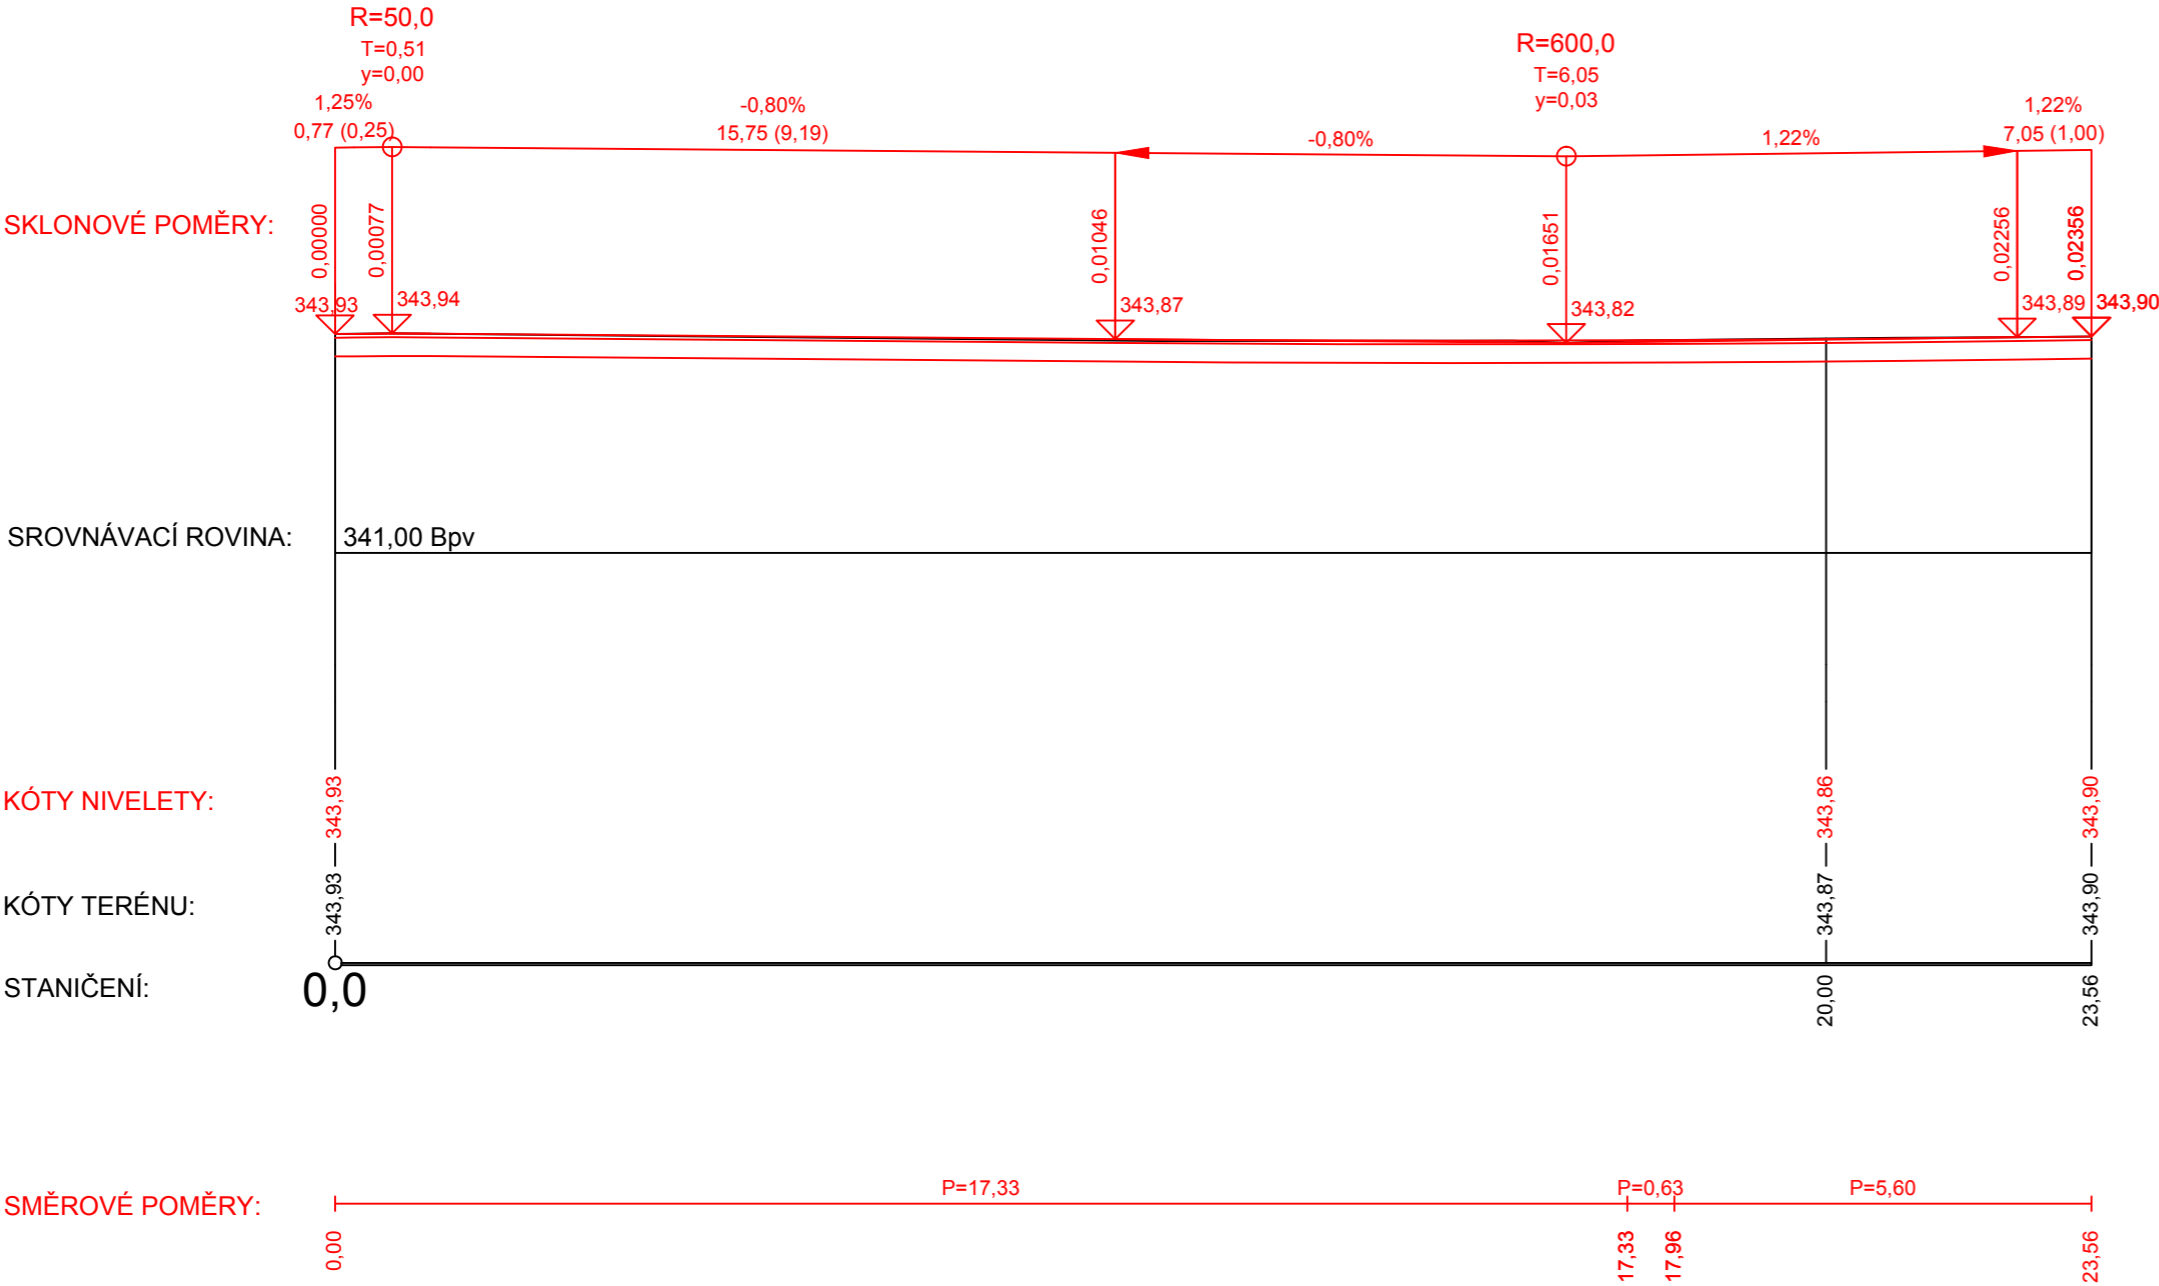

Souřadnicový systém: S-JTSK
Výškový systém: Bpv

Přehled verzí přílohy				
Číslo	Datum	Popis změny	Jméno	Podpis
P1	24.6.2017	Dokumentace k připomínkám	Melichar	
01	27.11.2017	Odevzdání čistopisu přípravné dokumentace	Melichar	
Zadavatel: Správa železniční dopravní cesty, státní organizace Dlážděná 1003/7, Praha 1 - Nové Město 110 00 SŽDC s.o., Stavební správa západ Sokolovská 278/1955, Praha 9 190 00 				
Zhotovitel: PROJEKT servis spol. s r.o. U Elektry 830/2b, Praha 9 - Hloubětín 198 21 IČ: 49823141 tel.: 281 090 860 www.projekt-servis.cz firma@projekt-servis.cz 				
Vypracoval: Ing. Stanislav Melichar		Kontroloval: Bc. Michal Munzar	Odpovědný projektant: Ing. Martin Koudelka	Hlavní inženýr projektu: Ing. Martin Koudelka
KRAJ: ÚSTECKÝ		OKRES: CHOMUTOV	OÚ: CHOMUTOV	
Název akce: REKONSTRUKCE TRATI V ÚSEKU KYJICE - CHOMUTOV				
Obsah: E. STAVEBNÍ ČÁST E.1 Inženýrské objekty E.1.8 Pozemní komunikace SO 18-01 - Rekonstrukce chodníků pod mostem v km 62,867		Číslo zakázky: ZAK-2016-20		
		Stupeň:		PD
		Datum:		11/2017
		Měřítko:		1 :100
Příloha: Podélný profil 2		Formát:		3 x A4
		Verze:	Část:	Č. přílohy:
		01	E.1.8.	4.