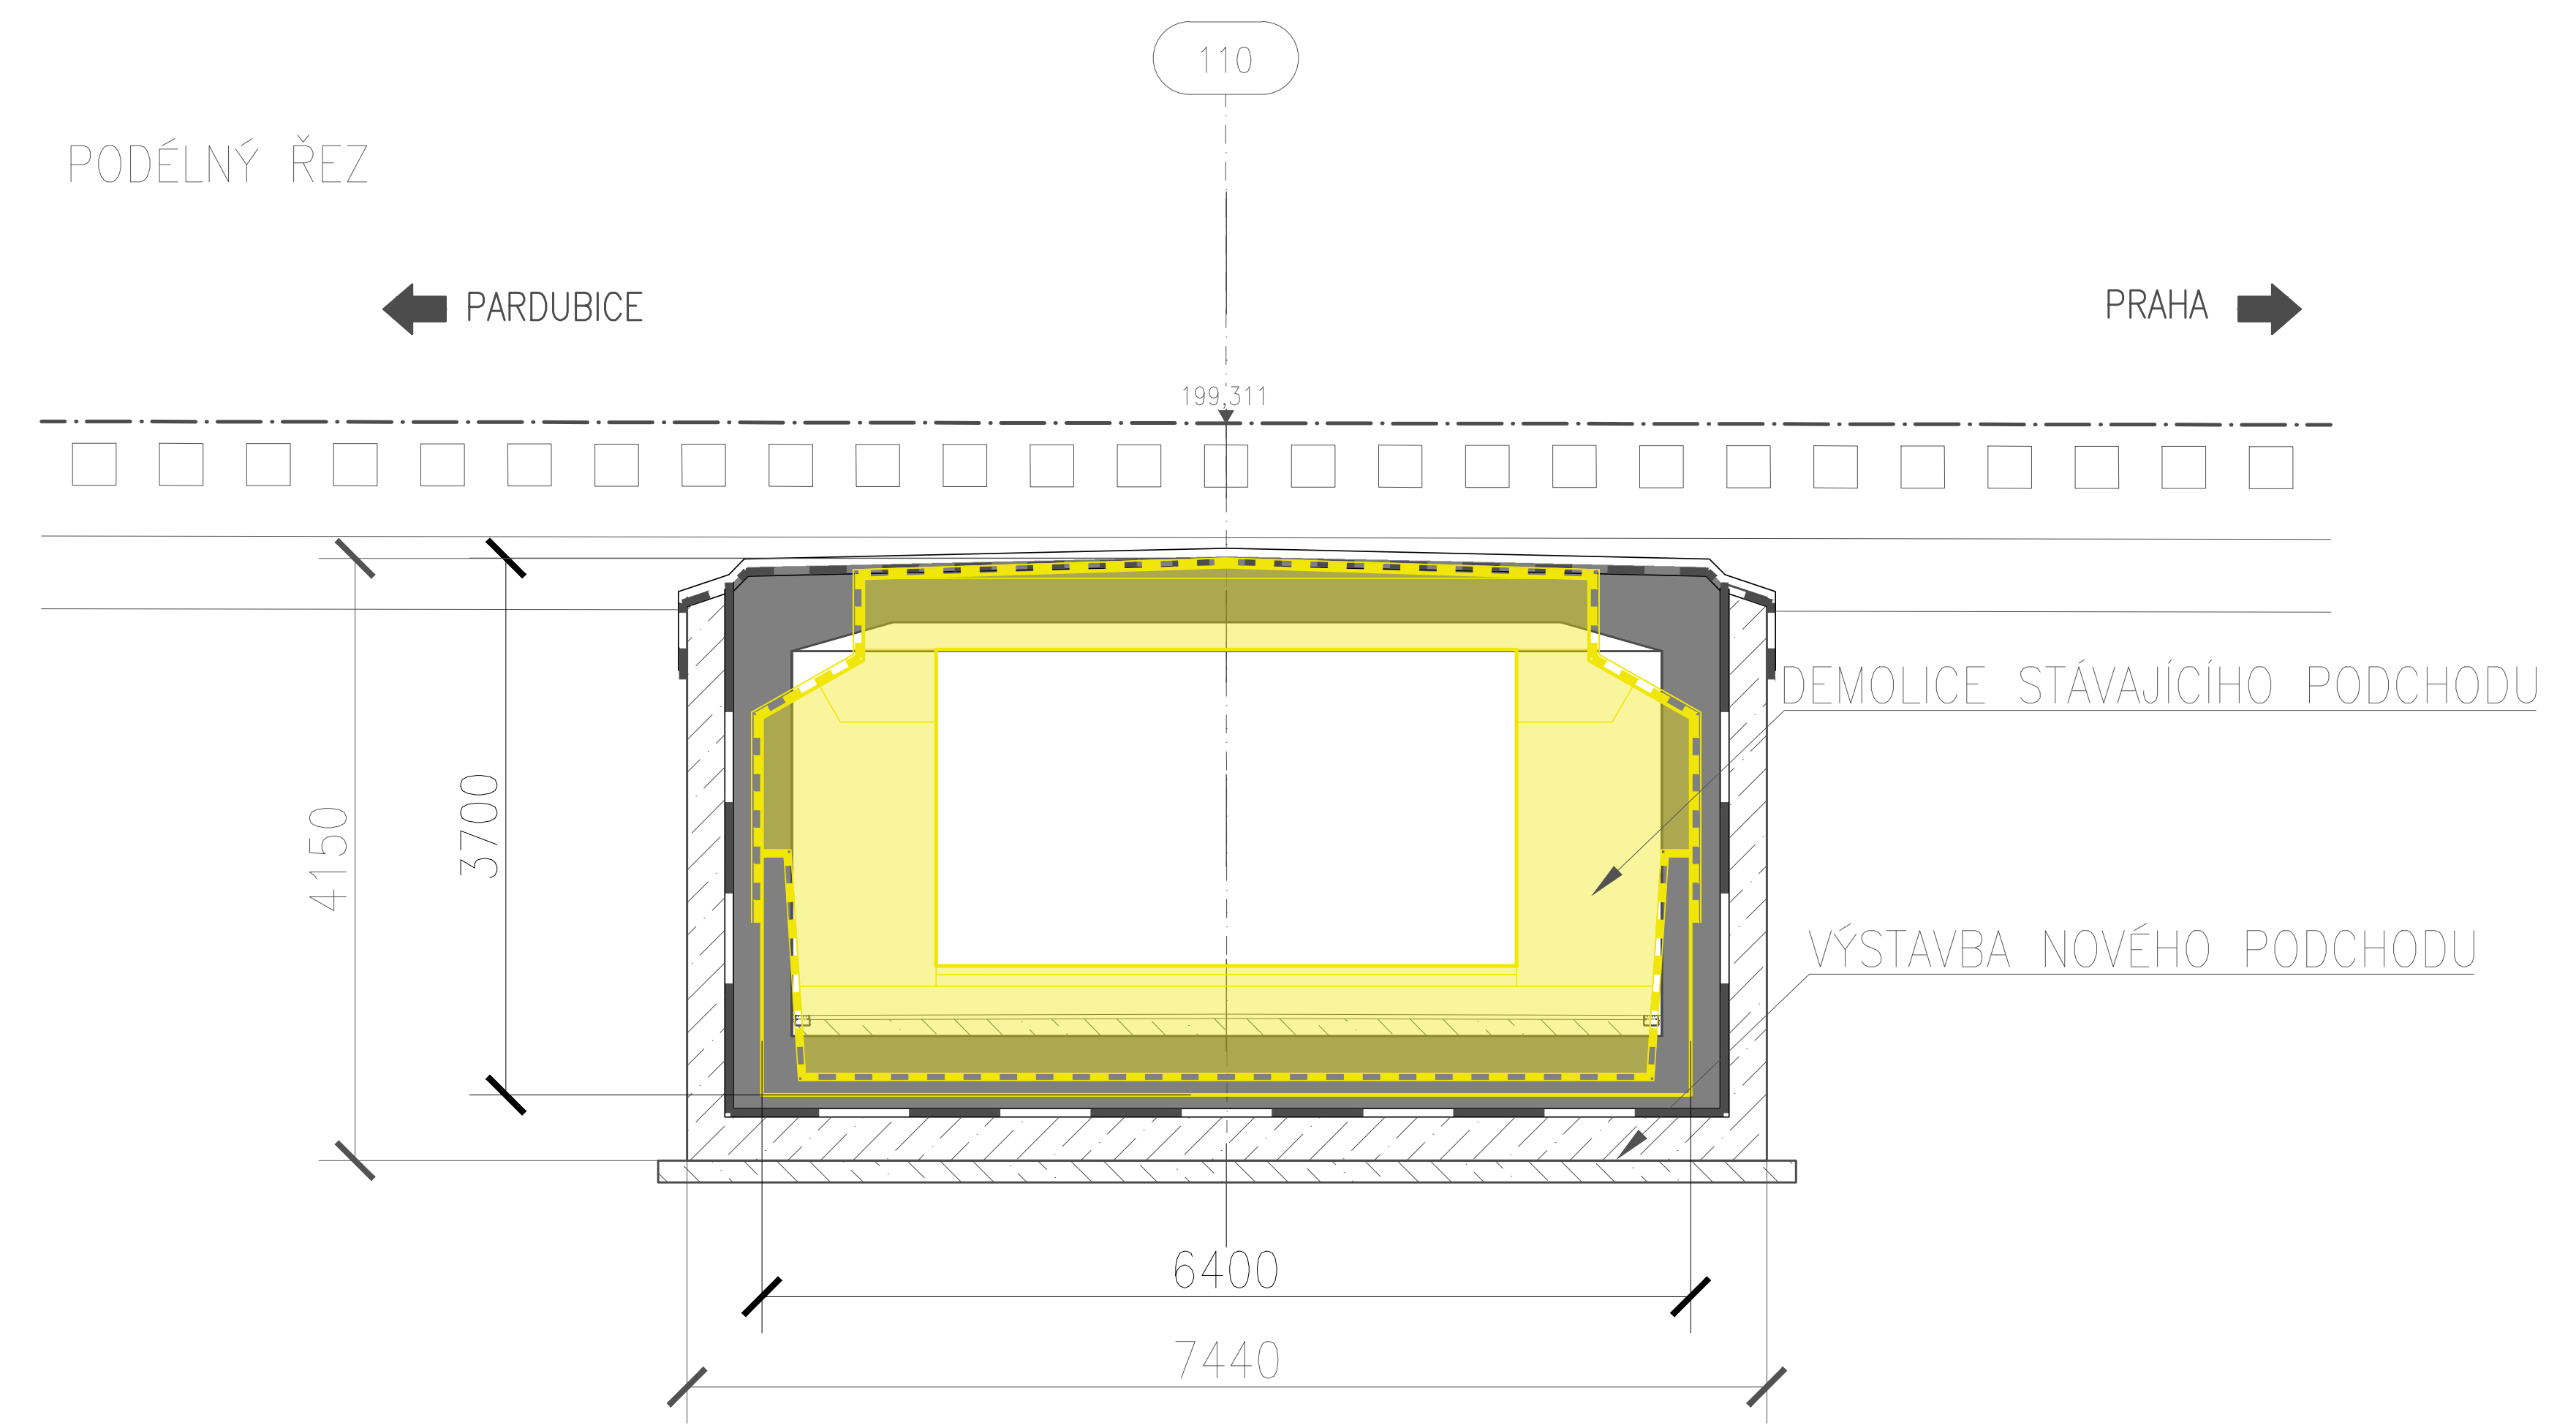

Souřadnicový systém: S-JTSK
Výškový systém: Bpv

Přehled verzí přílohy

Číslo	Datum	Popis změny	Jméno	Podpis
			Kopálová	
01	20.4.2019	Dokumentace k připomínkám SŽDC	Kopálová	

Zadavatel:
Správa železniční dopravní cesty, státní organizace
Dlážděná 1003/7, Praha 1 - Nové Město 110 00
SŽDC s.o., Stavební správa západ
Sokolovská 278/1955, Praha 9 190 00

Zhotovitel:
PROJEKT servis spol. s r.o.
U Elektry 830/2b, Praha 9 - Hloubětín 198 00
IČ: 49823141
tel.: 281 090 860
www.projekt-servis.cz firma@projekt-servis.cz

Hlavní inženýr projektu: Ing. Bc. Martin Verner
Zástupce hlavního inženýra projektu: Ing. Michaela Kopálová

Zpracovatel části:
PROJEKT servis spol. s r.o.
U Elektry 830/2b, Praha 9 - Hloubětín 198 00
IČ: 49823141
tel.: 281 090 860
www.projekt-servis.cz firma@projekt-servis.cz

Vypracoval: Ing. Michaela Kopálová
Kontroloval: Ing. Anna Popová
Odpovědný projektant: Ing. Bc. Martin Verner

KRAJ: Středočeský
OKRES: Kolín
OÚ: Kolín

Název akce:

Zajištění bezbariérového přístupu na nástupiště v ŽST Kolín

Část:
D.2.1.4 MOSTY, PROPUSTKY A ZDI

SO 10-20-01 Železniční most v ev. km 347,777 (technologický podchod)

Příloha:

POROVNÁNÍ NOVÉHO A STÁVAJÍCÍHO STAVU

Číslo zakázky: **ZAK-2018-47**
Stupeň: DUSP + PDPS
Datum: 11/2019
Měřítko: 1:50
Formát: 13xA4
Verze: 02
Část: D.2.1.4.1
Č. přílohy: 3.3

Dokument lze užívat pouze ve smyslu příslušné smlouvy o dílo. Žádná jeho část nemůže být dle zákona č. 121/2000 Sb. kopírována nebo jiným způsobem rozšiřována bez souhlasu PROJEKT servis spol. s r.o.