




PŮDORYS

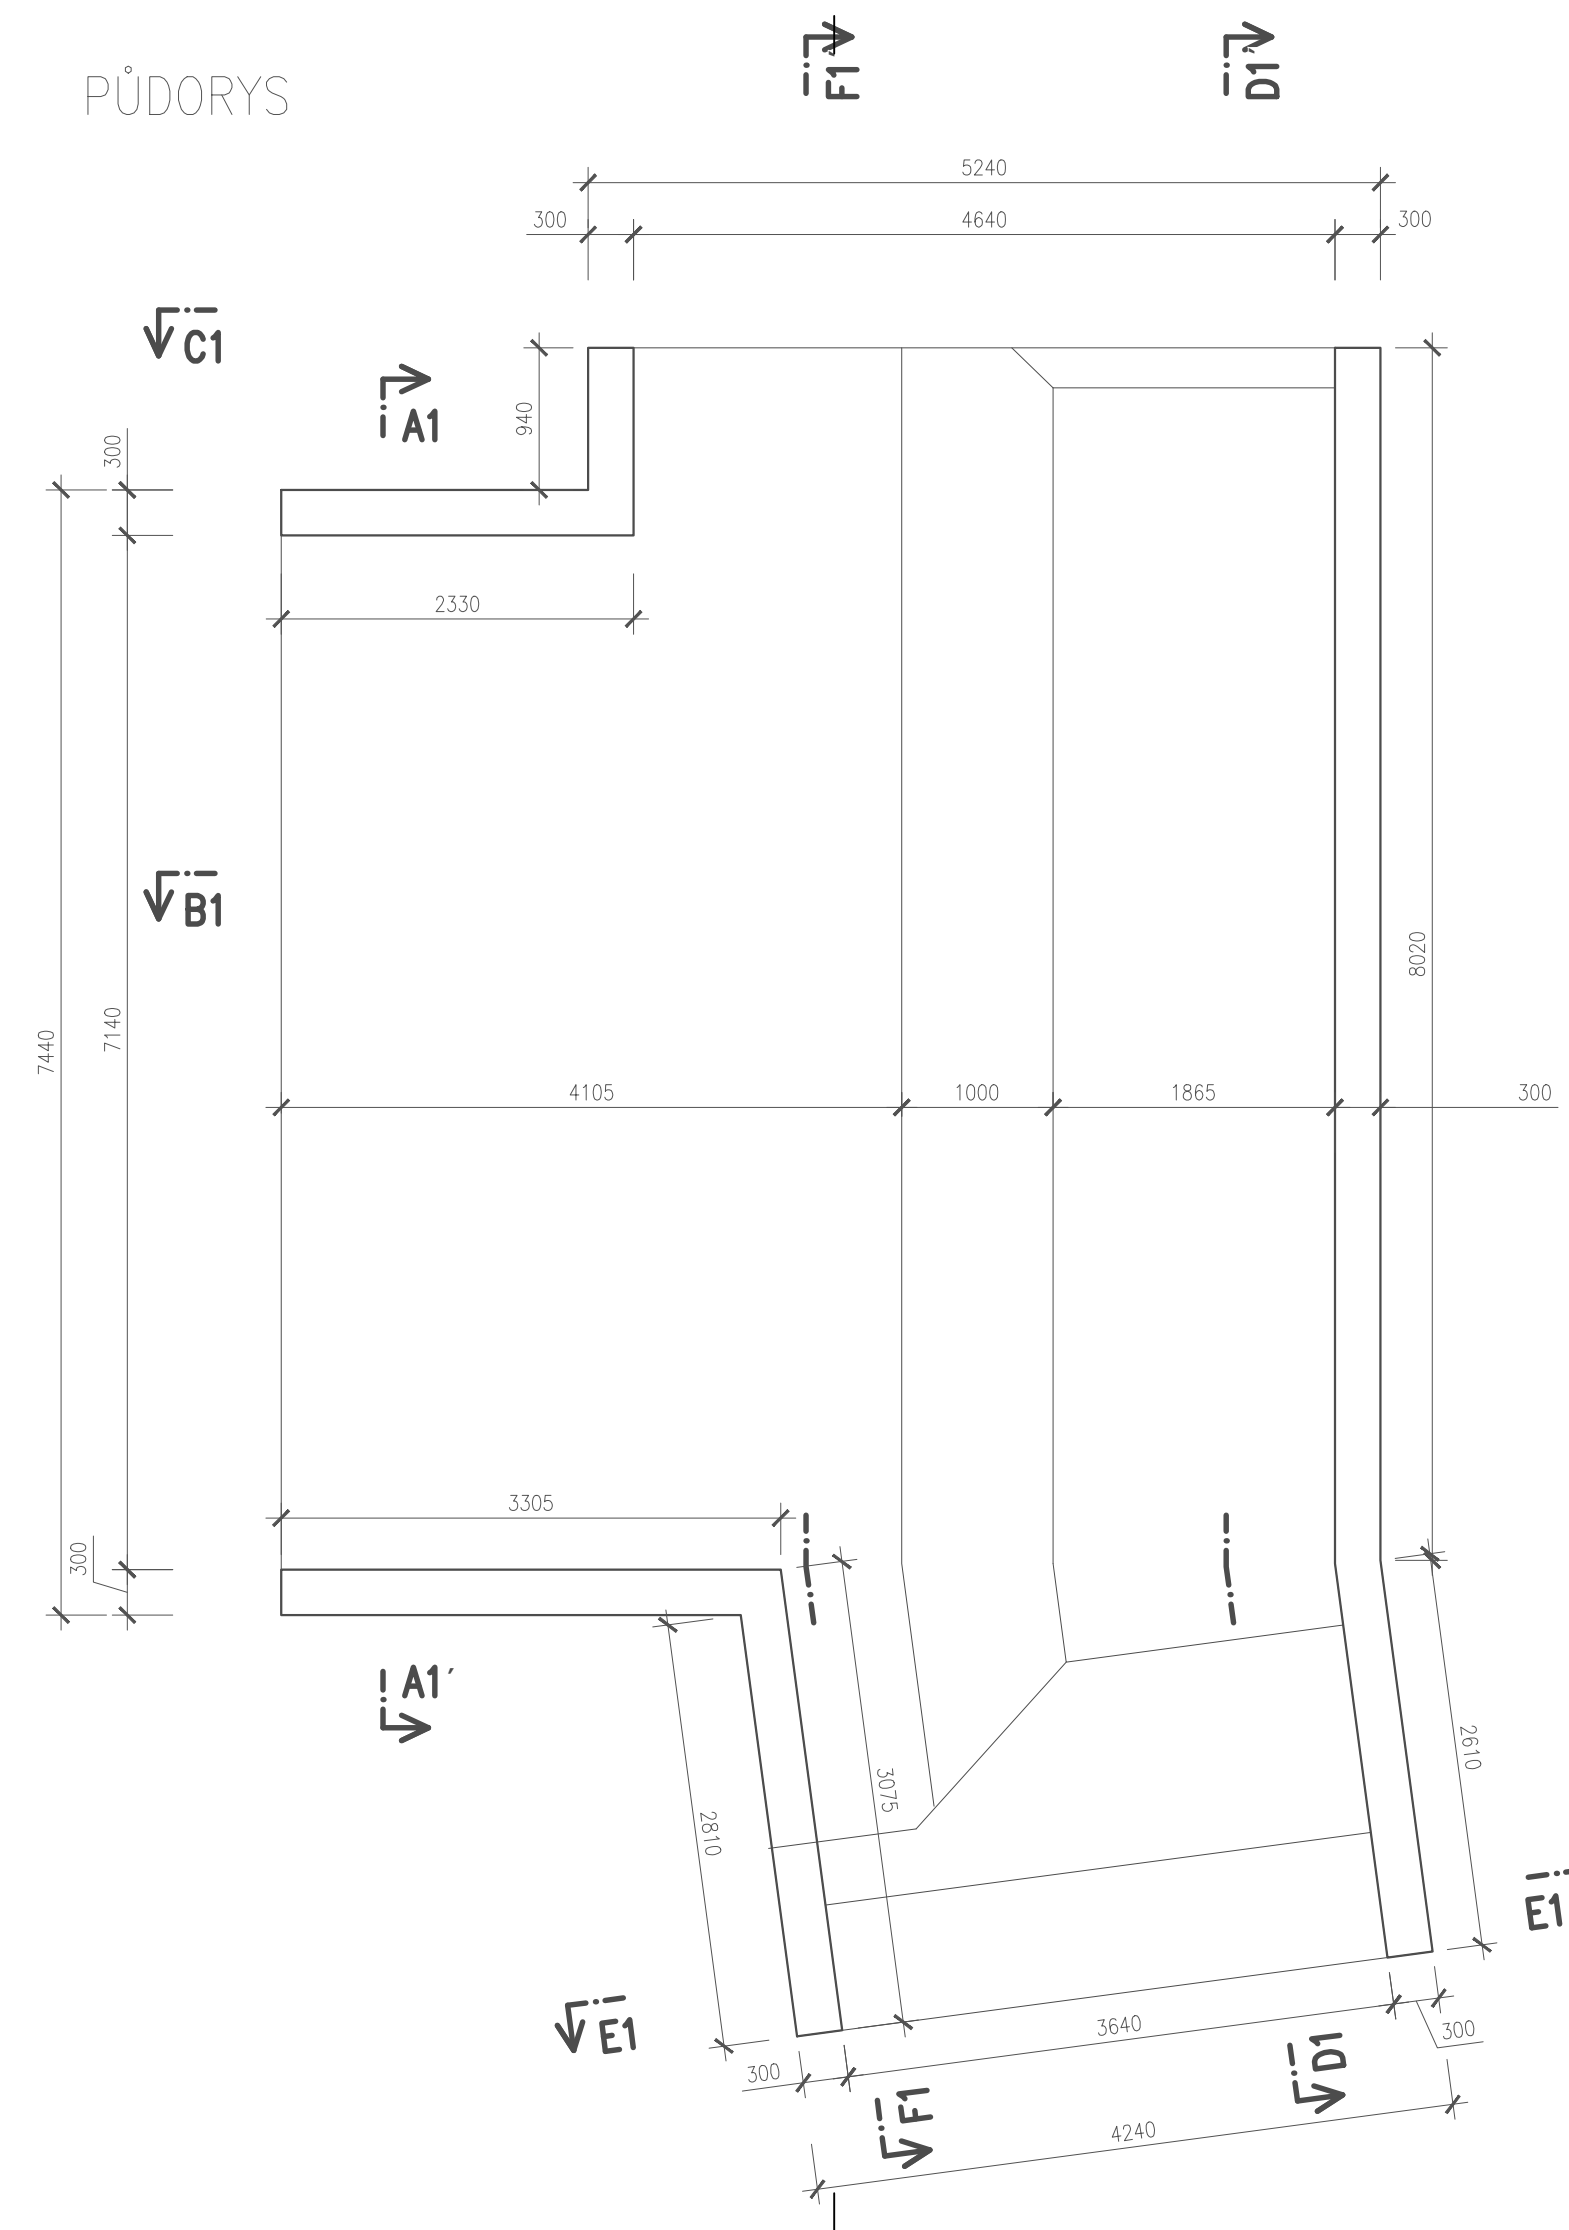


PŘÍČNÝ ŘEZ
C1-C1'

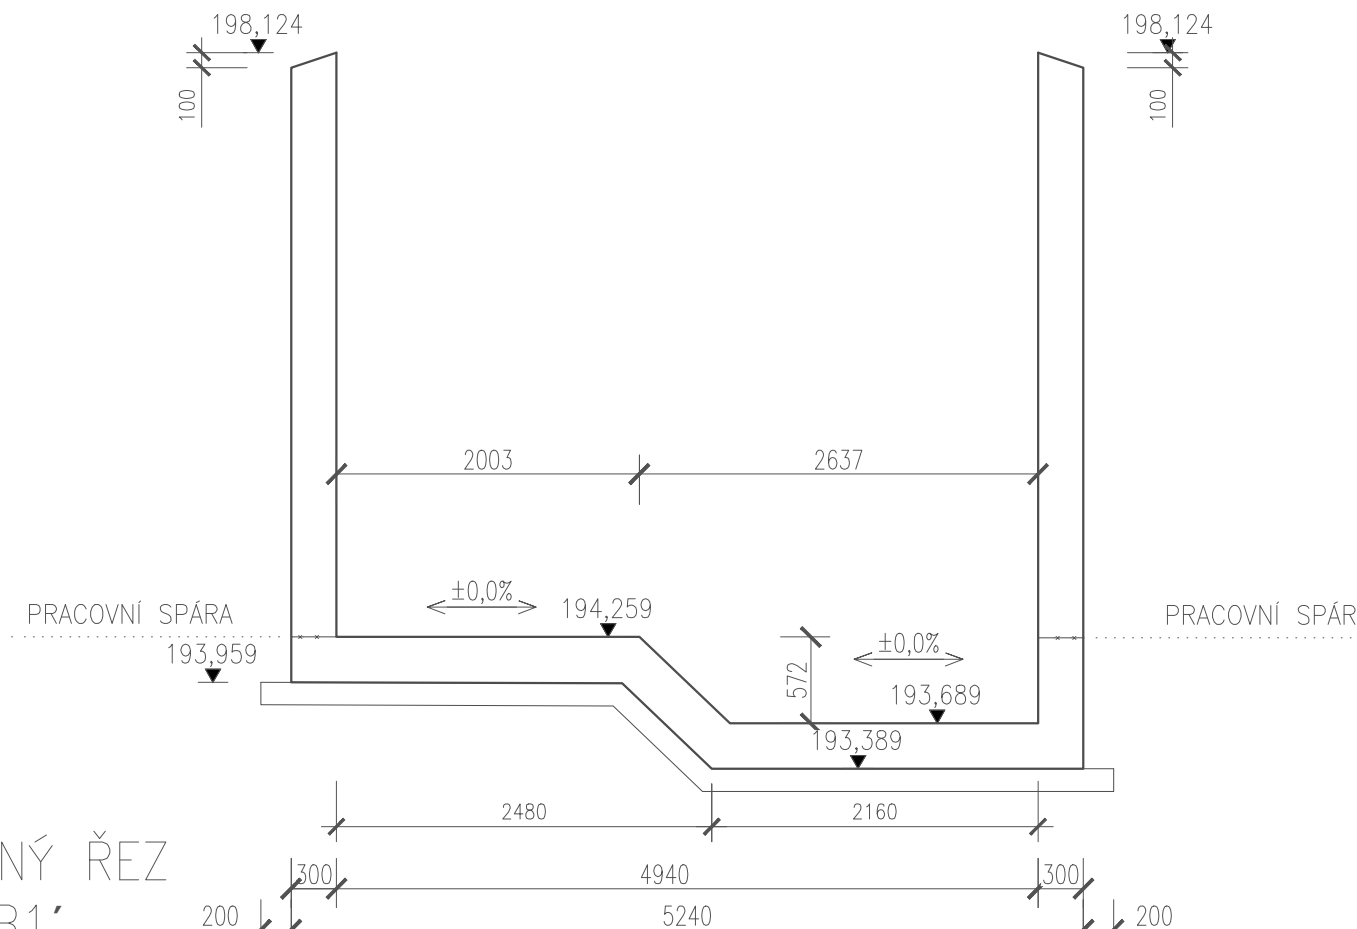


PŘÍČNÝ ŘEZ
B1-B1'

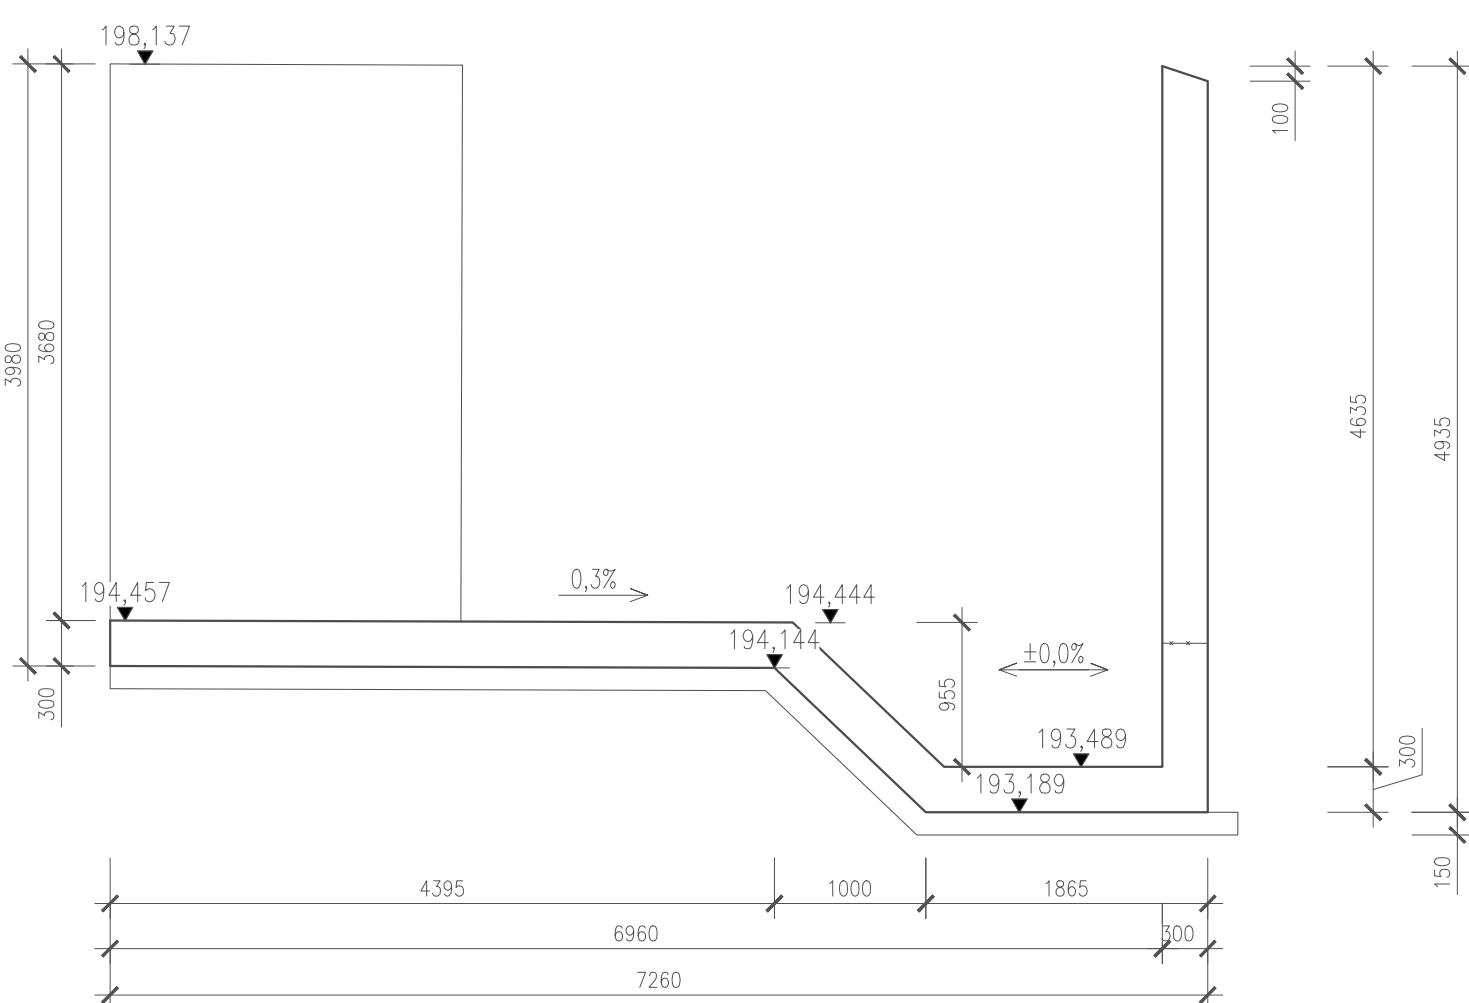


PŘÍČNÝ ŘEZ
E1-E1'

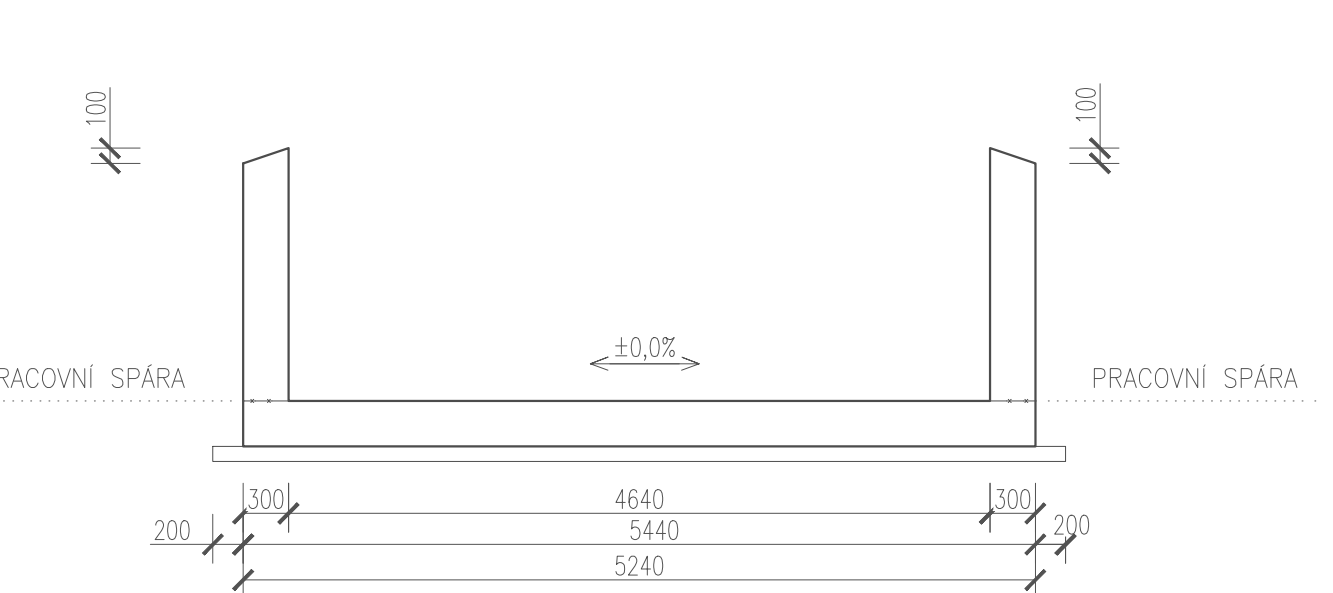


PŘÍČNÝ ŘEZ
A1-A1'

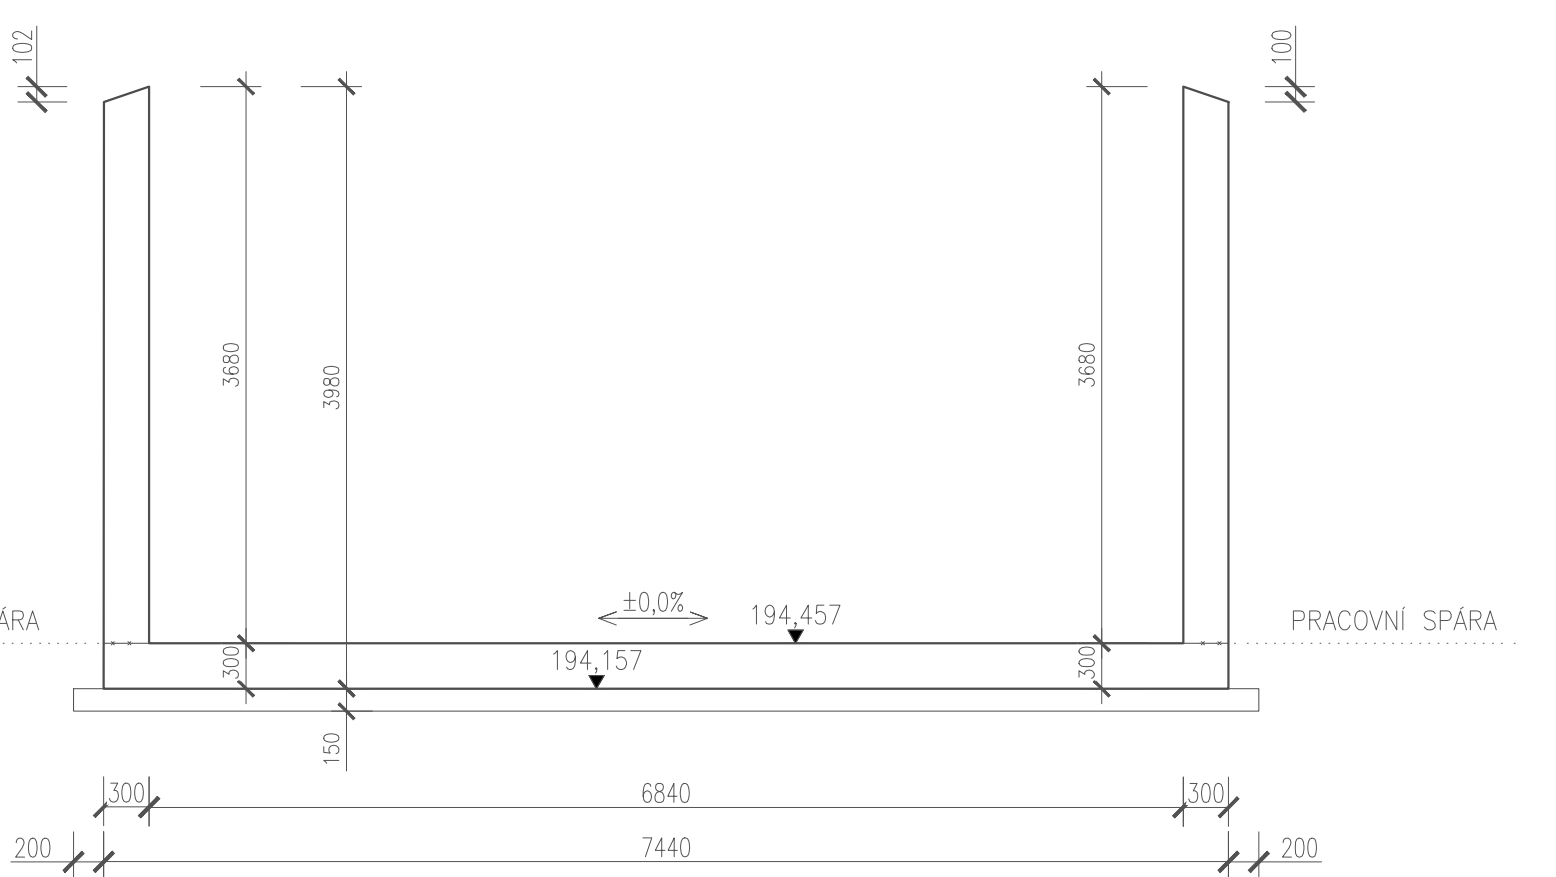

PŘÍČNÝ ŘEZ
F1-F1'

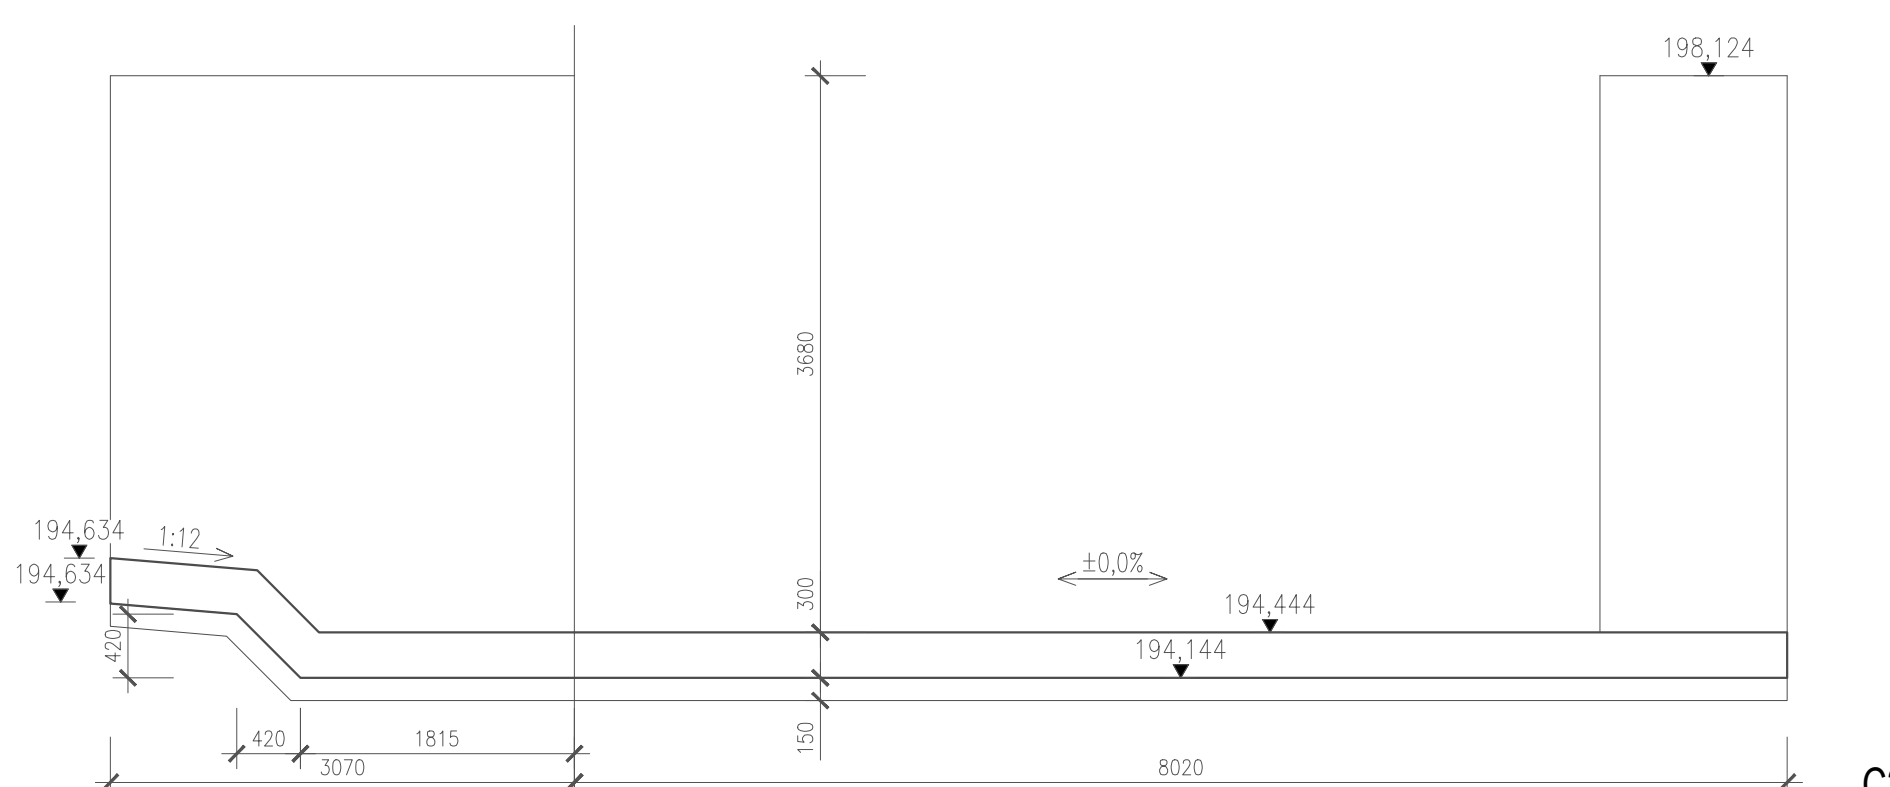

PŘÍČNÝ ŘEZ
D1-D1'

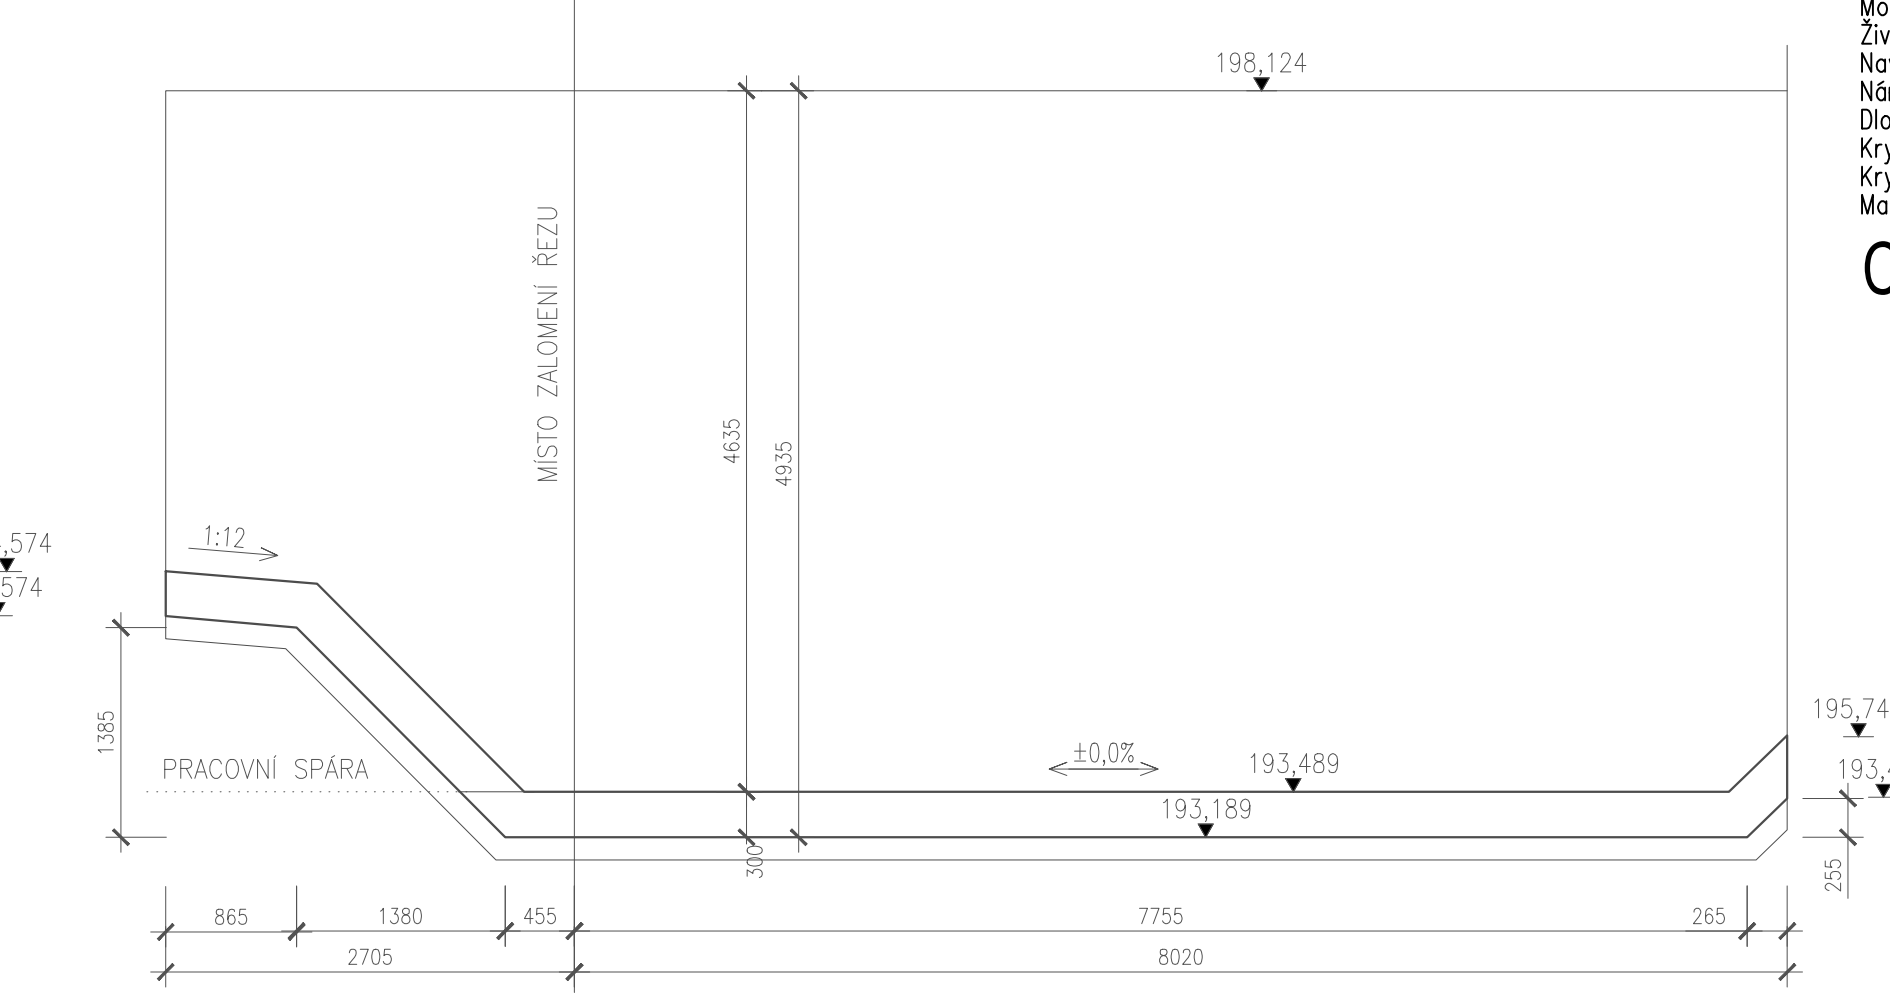

VÝKAZ MATERIÁLU
VANA C20/25

49,85 m³

PODKLADNÍ BETON C16/20


12 m³

C20/25 XC1, XA1
Beton musí splňovat požadavky ČSN EN 206+ČSN P 73 2404
C20/25-XC1,XA1(CZ,F.1)-CI 0,4-Dmax 16-S5

Modul pružnosti 32,837 GPa podle ČSN ISO 6784
Životnost S4 50let
Navrženo dle ČSN EN 1992-1-1:2011
Nárůst pevnosti betonu střední
Dlower určí technolog
Krytí vnitřní Cnom 50 mm
Krytí vnější Cnom 50 mm
Maximální průsak 20 mm podle ČSN EN 12390-8

C16/20 - X0

SCHÉMA

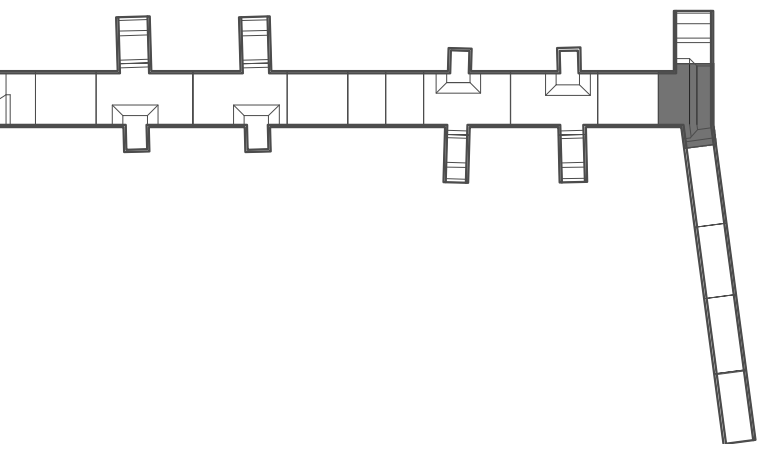

Souřadnicový systém: S-JTSK
Výškový systém: Bpv

Přehled verzí přílohy				
Číslo	Datum	Popis změny	Jméno	Podpis
02	30.11.2019	DUSP a PDPS se zpracovávají připomínkami	Ing. Verner	
01	20.4.2019	Dokumentace k připomínkám SZDC	Ing. Verner	
Zadavatel: Správa železniční dopravní cesty, státní organizace Dlážděná 1003/7, Praha 1 - Nové Město 110 00 SŽDC s.o., Stavební správa západ Sokolovská 278/1955, Praha 9 190 00				
Zhotovitel: PROJEKT servis spol. s r.o. U Elektrů 830/2b, Praha 9 - Hloubětín 198 00 IČ: 49823141 tel.: 281 090 860 www.projekt-servis.cz firma@projekt-servis.cz				
Hlavní inženýr projektu:  Ing. Bc. Martin Verner			Zástupce hlavního inženýra projektu  Ing. Michaela Kopálová	
Zpracovatel částí: PROJEKT servis spol. s r.o. U Elektrů 830/2b, Praha 9 - Hloubětín 198 00 IČ: 49823141 tel.: 281 090 860 www.projekt-servis.cz firma@projekt-servis.cz				
Vypracoval:  Ing. Bc. Martin Verner		Kontroloval:  Ing. Anna Popová		Odpovědný projektant:  Ing. Bc. Martin Verner
KRAJ: Středočeský		OKRES: Kolín		OÚ: Kolín
Název akce: Zajištění bezbariérového přístupu na nástupiště v ŽST Kolín				
Část: D.2.1.4 MOSTY, PROPUSTKY A ZDI SO 10-20-01 Železniční most v ev. km 347,777 (technologický podchod)			Číslo zakázky: ZAK-2018-47	
Příloha: VÝKRES TVARU - BETONOVÁ VANA ETAPA 1 - DÍL 1			Stupeň:	DUSP + PDPS
			Datum:	11/2019
			Měřítko:	1:50
			Formát:	7x44
			Verze:	Část: 02
				Č. přílohy: D.2.1.4.1 5.2