



**ŘEZ C - C**  
**M 1:50**

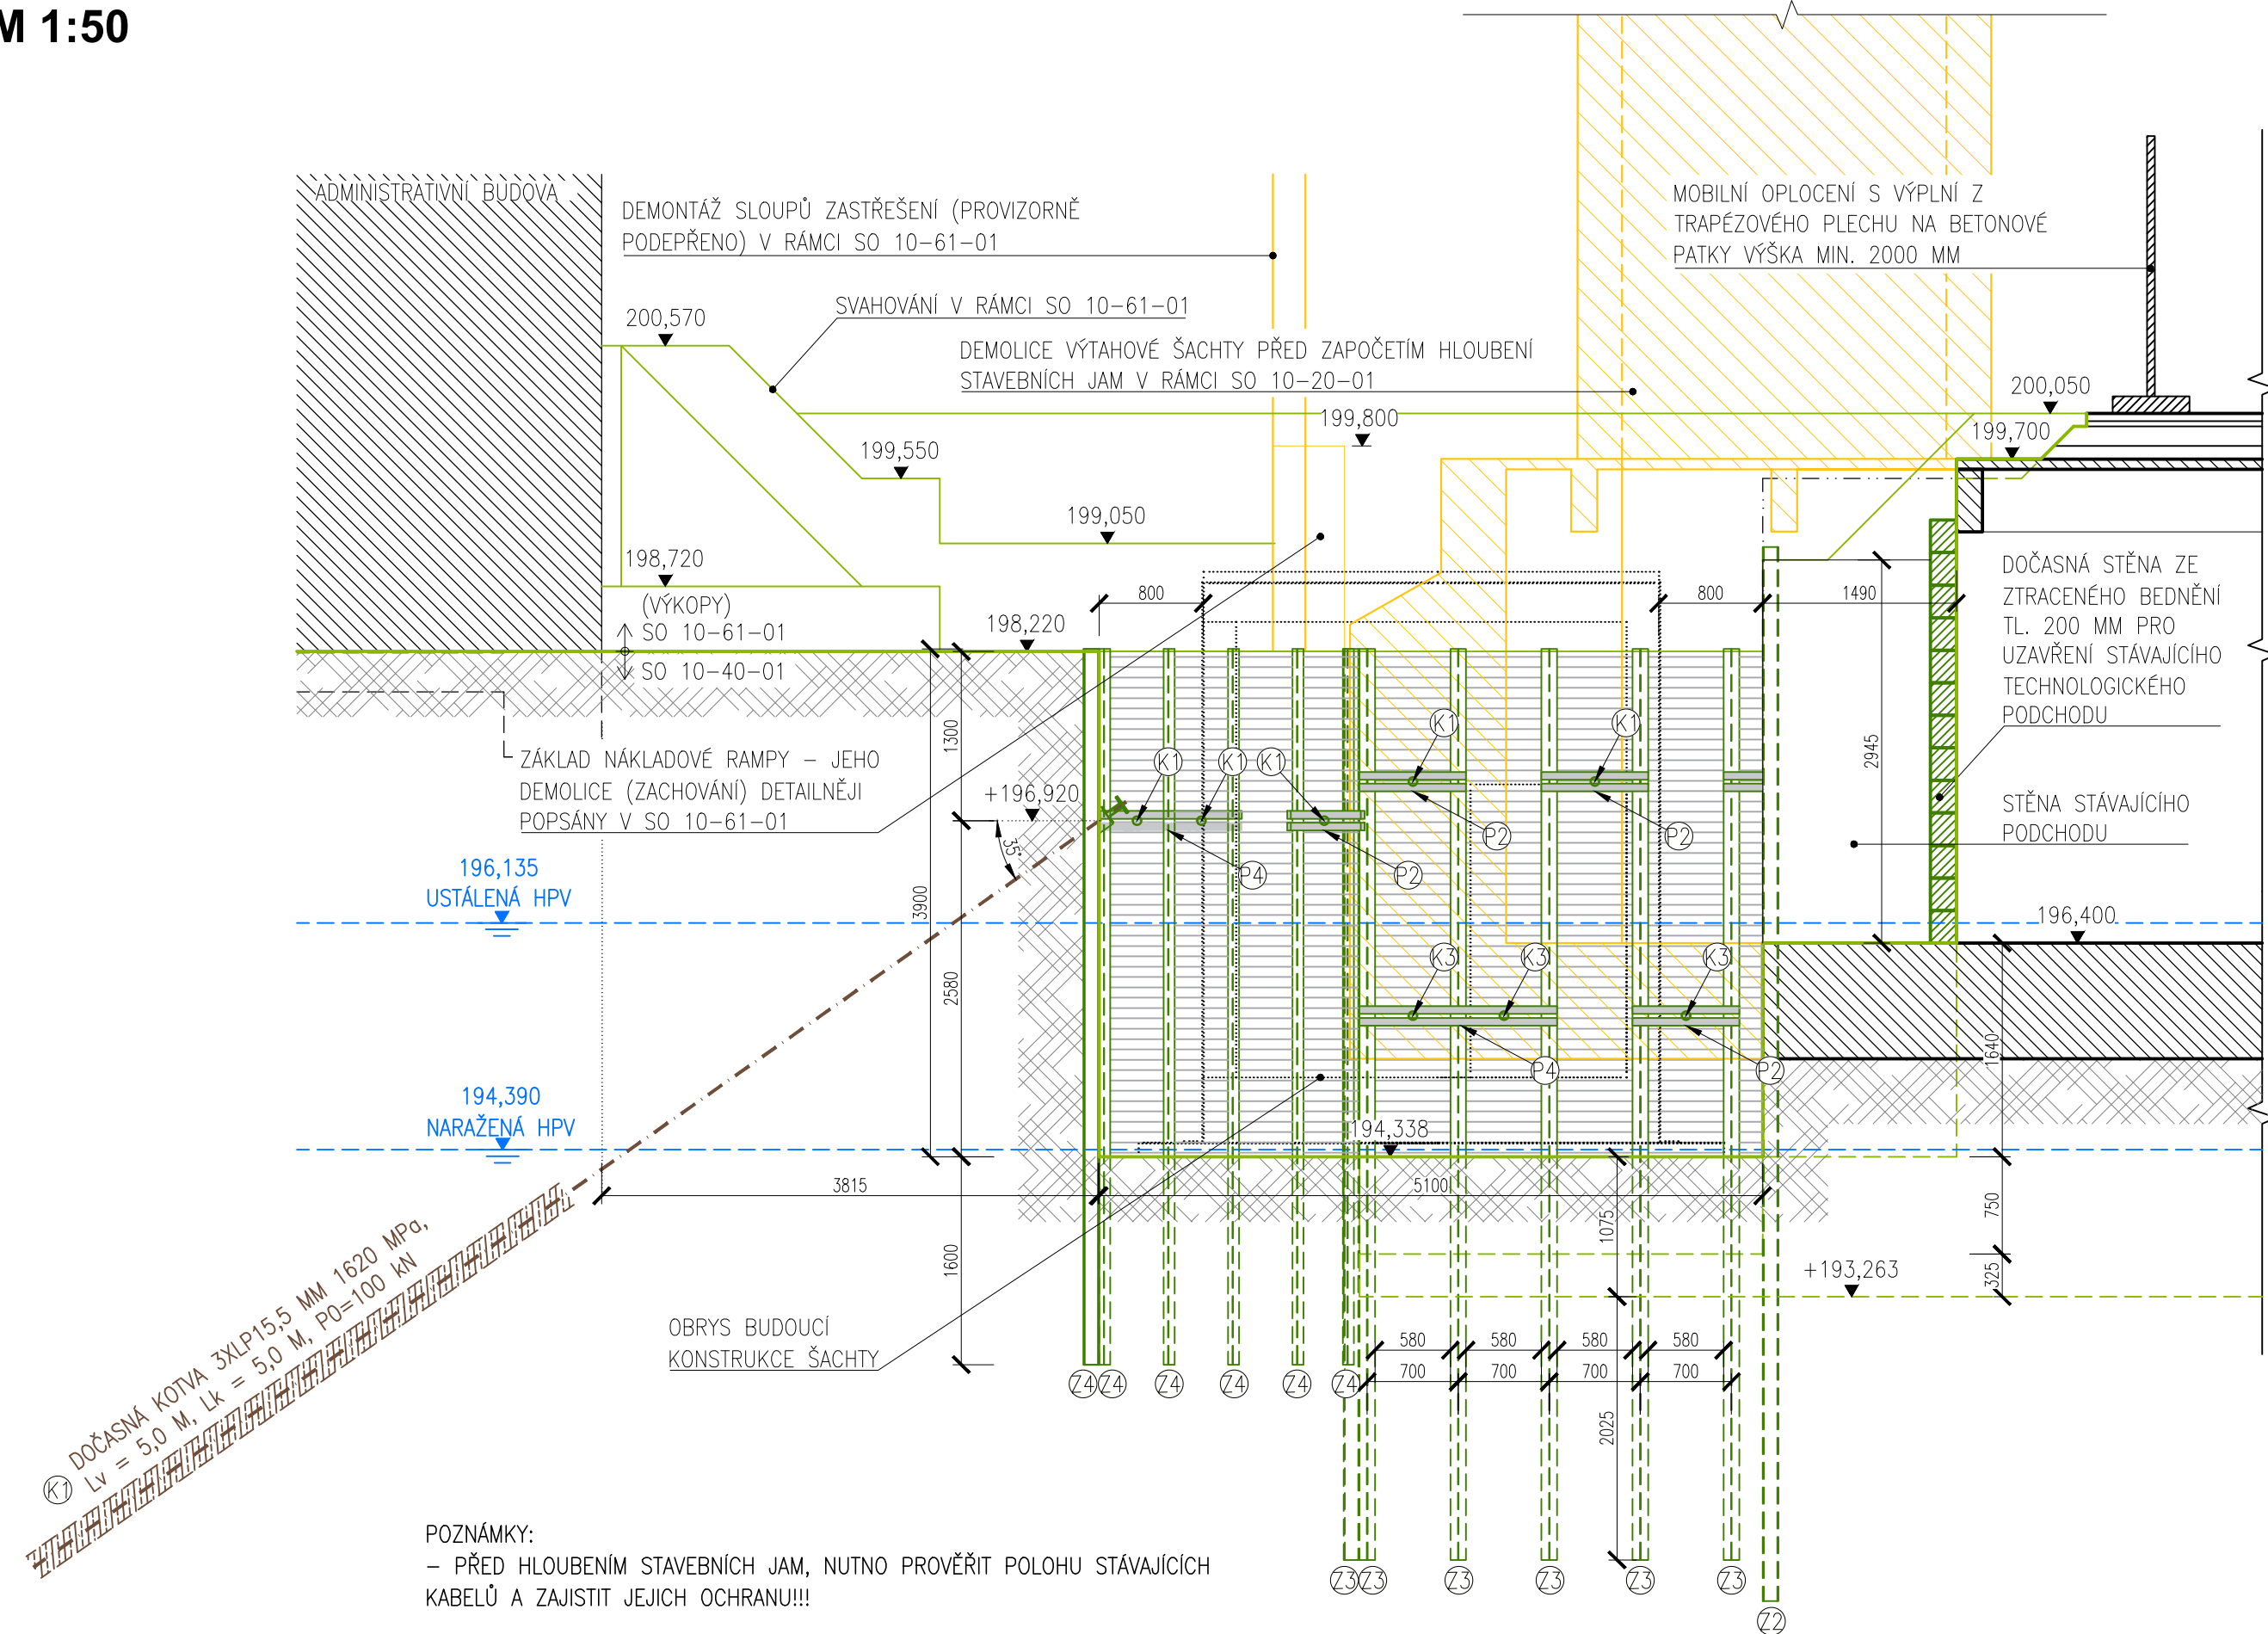


**ŘEZ D - D**  
**M 1:50**

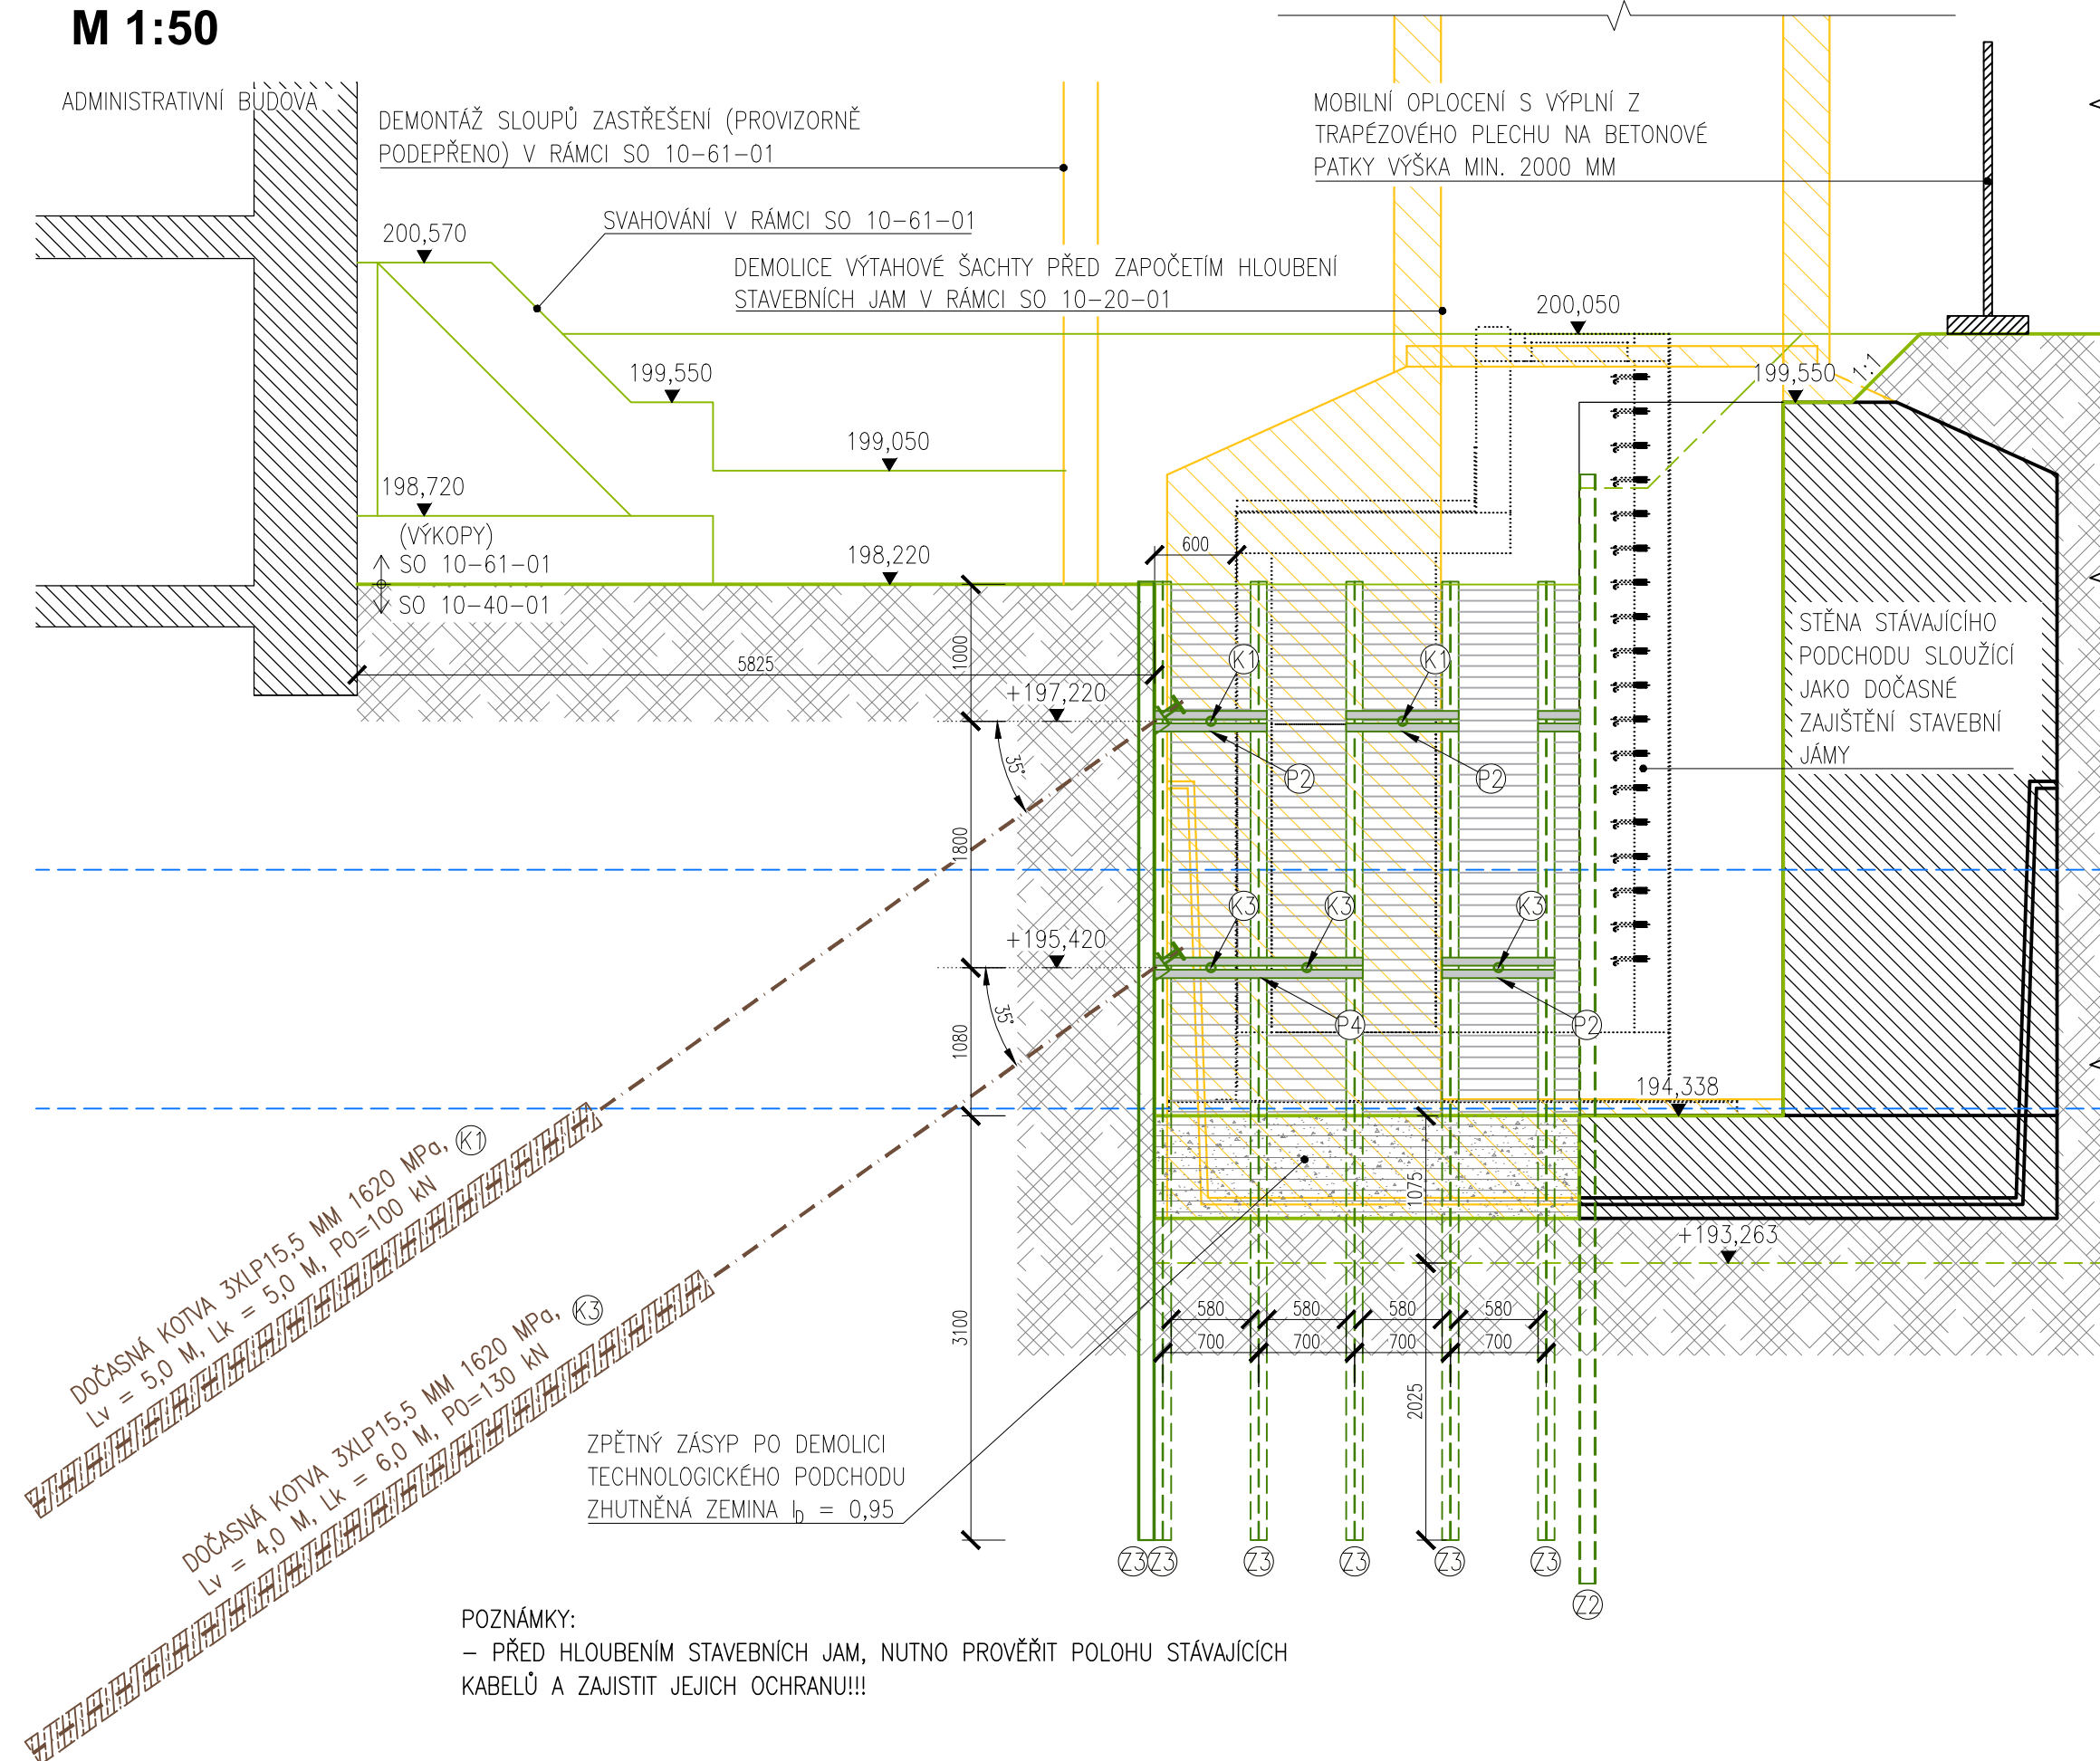

Souřadnicový systém: S-JTSK

Výškový systém: Bpv

Přehled verzí přílohy				
Číslo	Datum	Popis změny	Jméno	Podpis
02	30.11.2019	DUSP a PDPS se zapracoványými připomínkami	Ing. Marie Jančíčková	
01	20.4.2019	Dokumentace k připomínkám SŽDC	Ing. Marie Jančíčková	
Zadavatel:		<b>Správa železniční dopravní cesty, státní organizace</b> Dlážďená 1003/7, Praha 1 - Nové Město 110 00 <b>SŽDC s.o., Stavební správa západ</b> Sokolovská 278/1955, Praha 9 190 00		
Zhotovitel:		<b>PROJEKT servis spol. s r.o.</b> U Elektry 830/2b, Praha 9 - Hloubětín 198 00 IČ: 49823141 tel.: 281 090 860 www.projekt-servis.cz   firma@projekt-servis.cz		
Hlavní inženýr projektu:		 Ing. Bc. Martin Verner	Zástupce hlavního inženýra projektu  Ing. Michaela Kopalová	
Zpracovatel části:		<b>PROJEKT servis spol. s r.o.</b> U Elektry 830/2b, Praha 9 - Hloubětín 198 00 IČ: 49823141 tel.: 281 090 860 www.projekt-servis.cz   firma@projekt-servis.cz		
Vypracoval:		Kontroloval:	Odpovědný projektant:	
 Ing. Marie Jančíčková		 Ing. Martin Koudelka		 Ing. Bc. Martin Verner
KRAJ: Středočeský		OKRES: Kolín		OU: Kolín
Název akce:				
<h2 style="text-align: center;">Zajištění bezbariérového přístupu na nástupiště v ŽST Kolín</h2>				
Část: D.2.1.9 KABELOVODY, KOLEKTORY			Číslo zakázky: <b>ZAK-2018-47</b>	
<h1 style="text-align: center;">SO 10-40-01 Kabelovod v ev. km 347,765</h1>			Stupeň:	
			Datum:	
			Měřítko:	
			Formát:	
Příloha: <b>PAŽENÍ STAVEBNÍCH JAM ŘEZY C - C, ŘEZ D - D</b>			Verze:	Část:
			02	D.2.1.9.1
			Č. přílohy:	11.3