

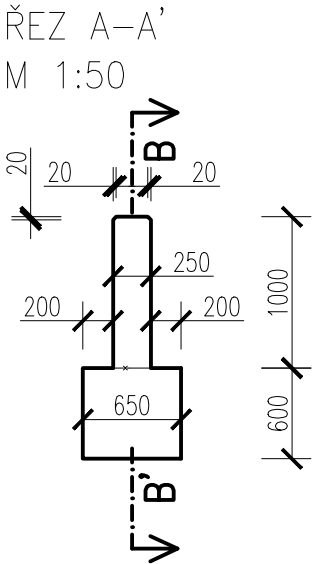
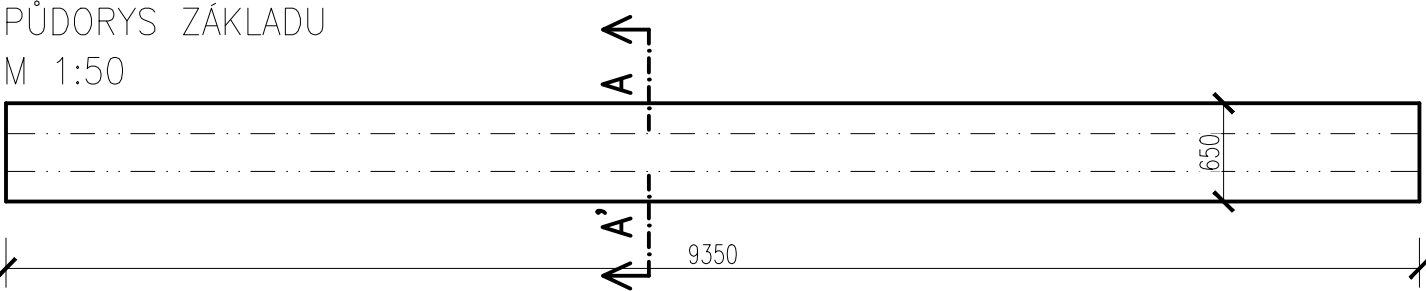


VÝKRES TVARU - ZÍDKA NA NÁSTUPIŠTI Č. 1

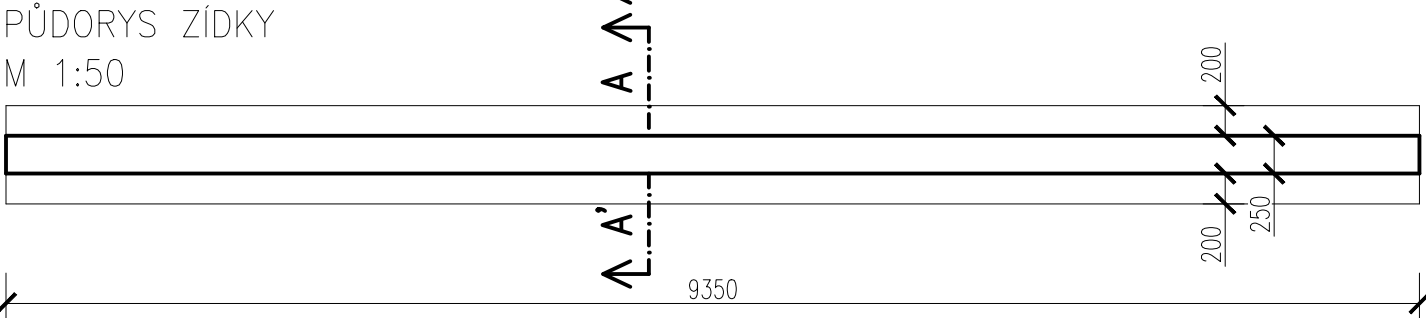

POZNÁMKY:
- VEŠKERÉ OSTRÉ HRANY ZKOSIT 20/20 MM
- KONSTRUKCE BUDE ZHOTOVENA Z BETONU C 30/37 – XC2, XD1, XF1
(DETAILNĚJI UVEDENO NA VÝKRESU VÝZTUŽE)

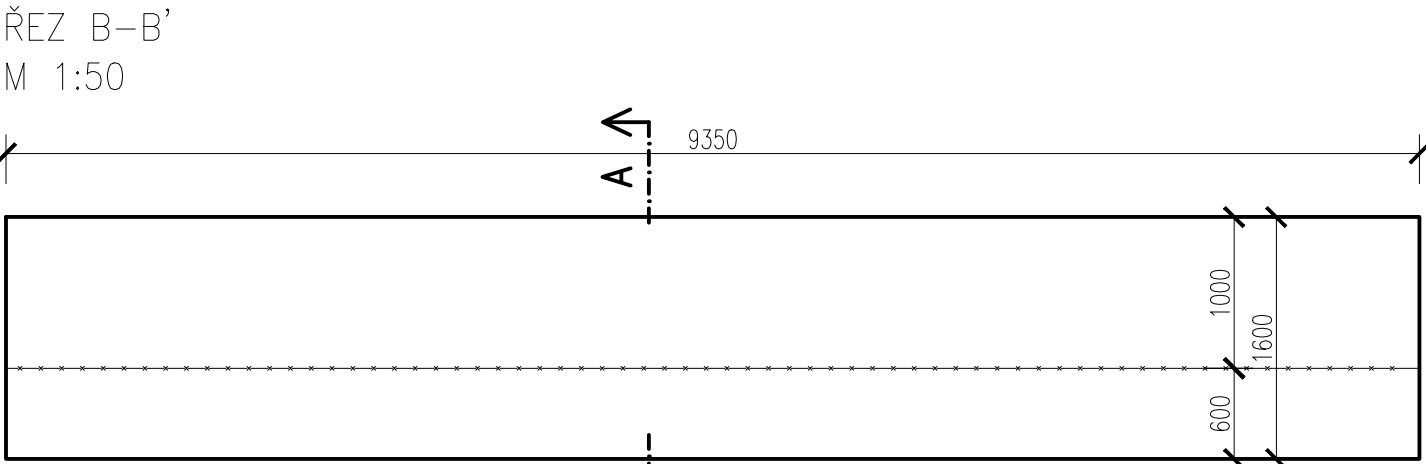

Souřadnicový systém: S-JTSK
Výškový systém: Bpv

| | | | | |
|---|--------------------------|---|-----------------------------------|------------------|
| Přehled verzí přílohy | | | | |
| Číslo | Datum | Popis změny | Jméno | Podpis |
| 02 | 30.11.2019 | DUSP a PDPS se zpracovanými připomínkami | Ing. Marie Jančíčková | |
| 01 | 20.4.2019 | Dokumentace k připomínkám SŽDC | Ing. Marie Jančíčková | |
| Zadavatel: | | Správa železniční dopravní cesty, státní organizace Dlážděná 1003/7, Praha 1 - Nové Město 110 00 SŽDC s.o., Stavební správa západ Sokolovská 278/1955, Praha 9 190 00 | | |
| Zhotovitel: | | PROJEKT servis spol. s r.o. U Elektry 830/2b, Praha 9 - Hloubětín 198 00 IČ: 49823141 tel.: 281 090 860 www.projekt-servis.cz firma@projekt-servis.cz | | |
| Hlavní inženýr projektu: | | Zástupce hlavního inženýra projektu | | |
| Ing. Bc. Martin Verner | | Ing. Michaela Kopálová | | |
| Zpracovatel částí: | | PROJEKT servis spol. s r.o. U Elektry 830/2b, Praha 9 - Hloubětín 198 00 IČ: 49823141 tel.: 281 090 860 www.projekt-servis.cz firma@projekt-servis.cz | | |
| Vypracoval: | Kontroloval: | Odpovědný projektant: | | |
| Ing. Marie Jančíčková | Ing. Martin Koudelka | Ing. Bc. Martin Verner | | |
| KRAJ: Středočeský | | OKRES: Kolín | | OÚ: Kolín |
| Název akce: | | | | |
| Zajištění bezbariérového přístupu na nástupiště v ŽST Kolín | | | | |
| Část: D.2.1.9 KABELOVODY, KOLEKTORY | | | Číslo zakázky: ZAK-2018-47 | |
| SO 10-40-01 Kabelovod v ev. km 347,765 | | | Stupeň: | DUSP a PDPS |
| | | | Datum: | 11/2019 |
| | | | Měřítko: | 1:50 |
| Příloha: | | | Formát: | 3xA4 |
| VÝKRES TVARU ZÍDKA NA NÁSTUPIŠTI Č. 1 | | | Verze: | Část: |
| | | | 02 | D.2.1.9.1 |
| | | | Č. přílohy: | 5.9 |