



PROVIZORNÍ LÁVKA  
M 1:50


PŮDORYS  
M 1:50

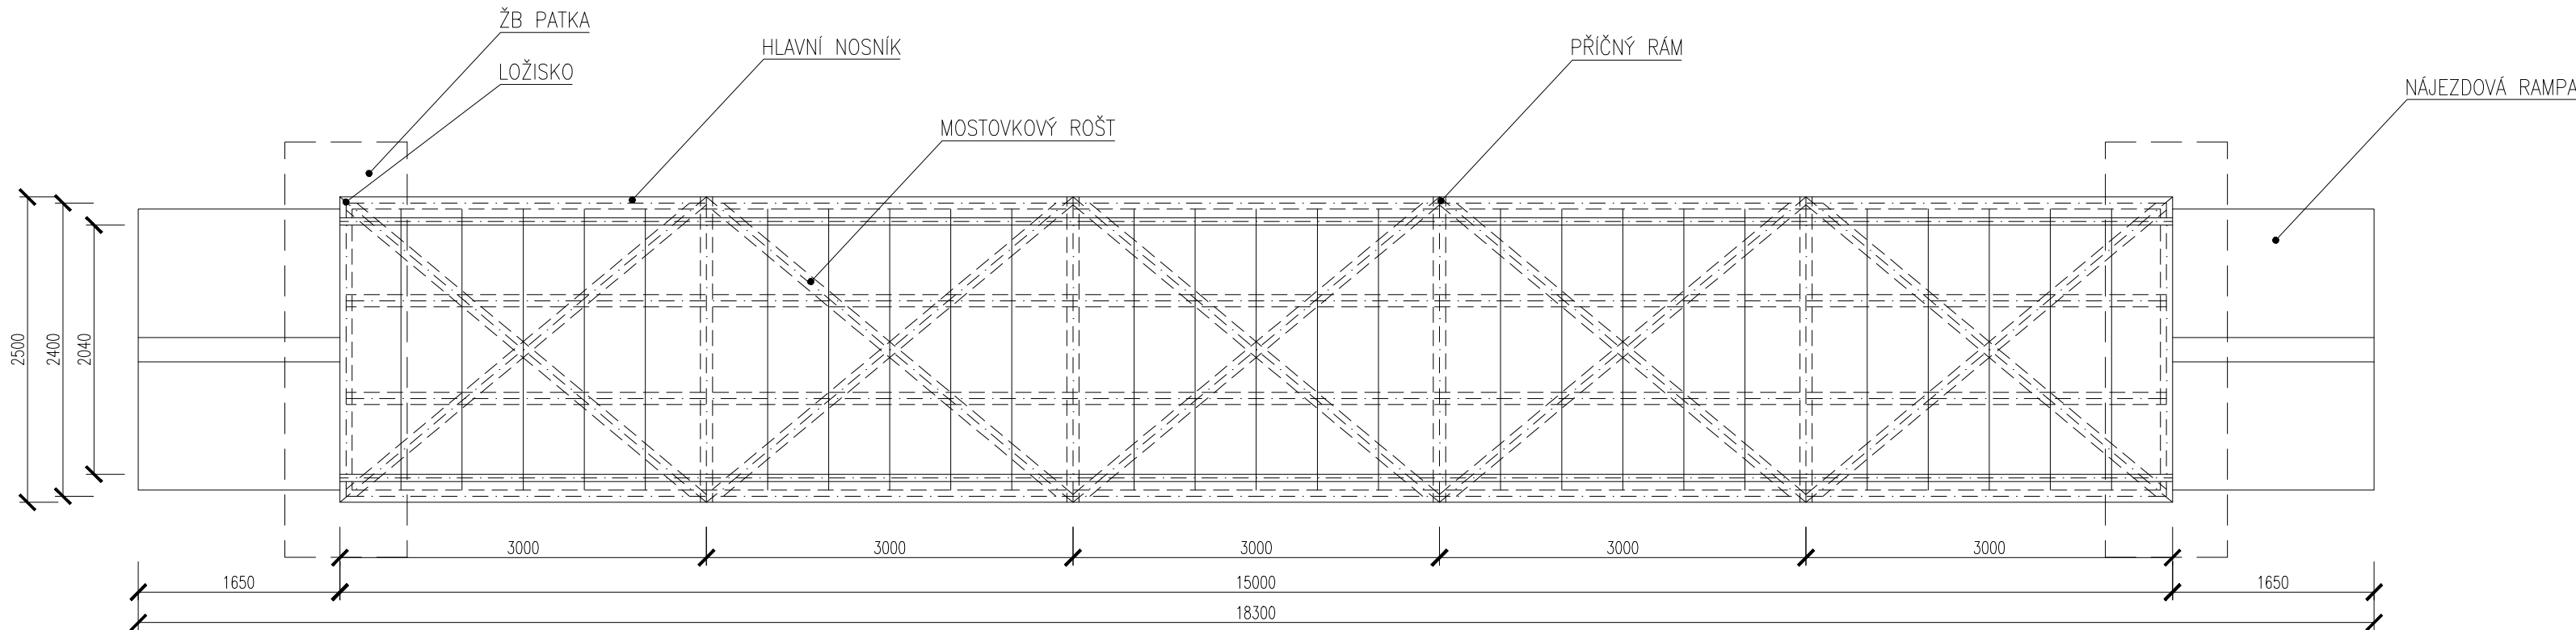

PODÉLNÝ ŘEZ  
M 1:50

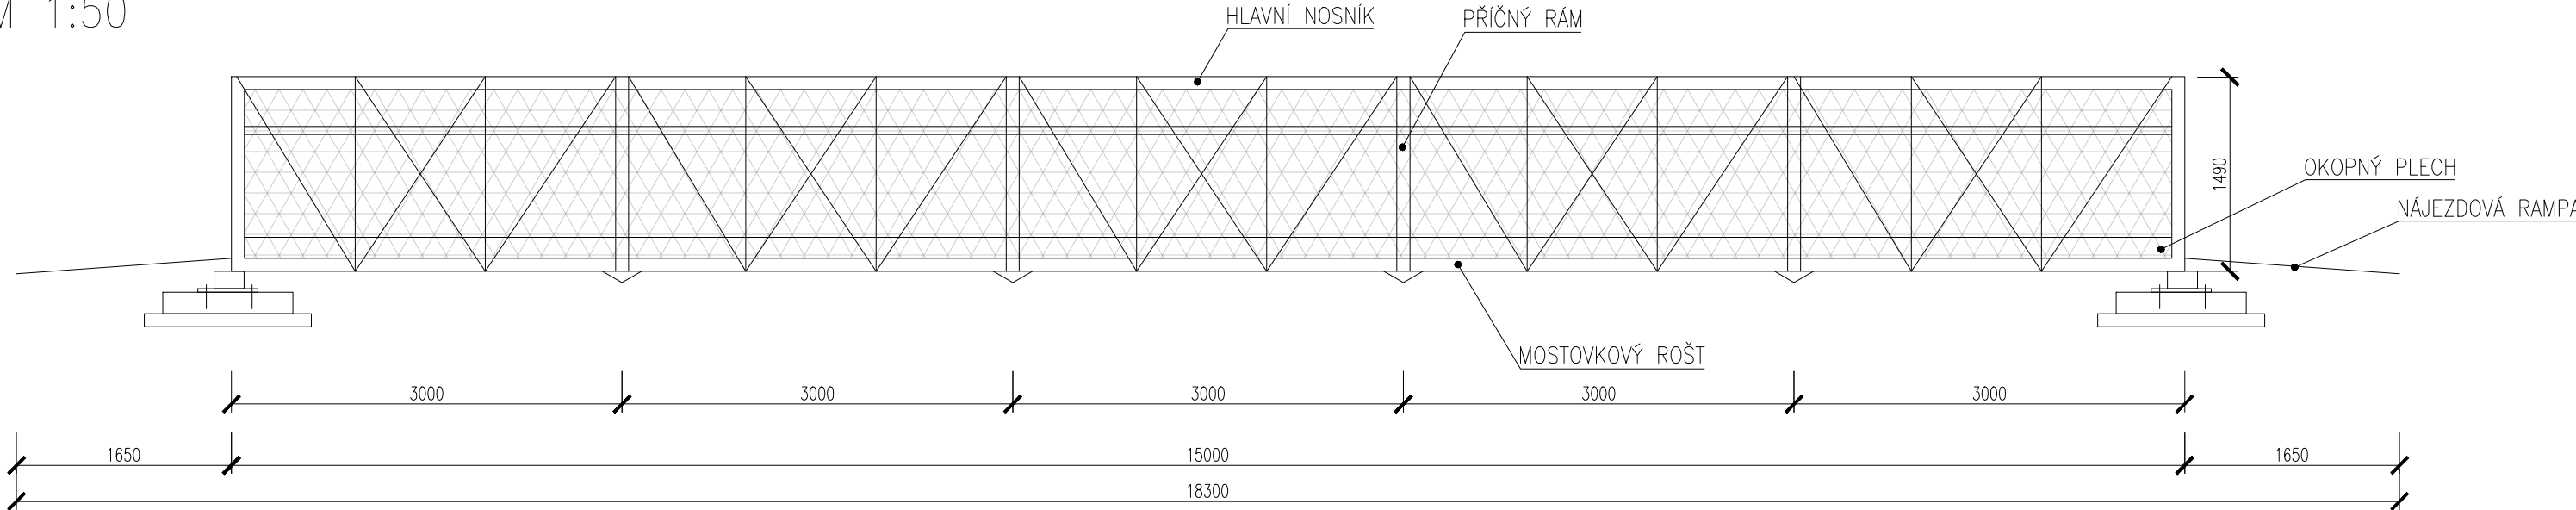

PŘÍČNÝ ŘEZ  
M 1:50

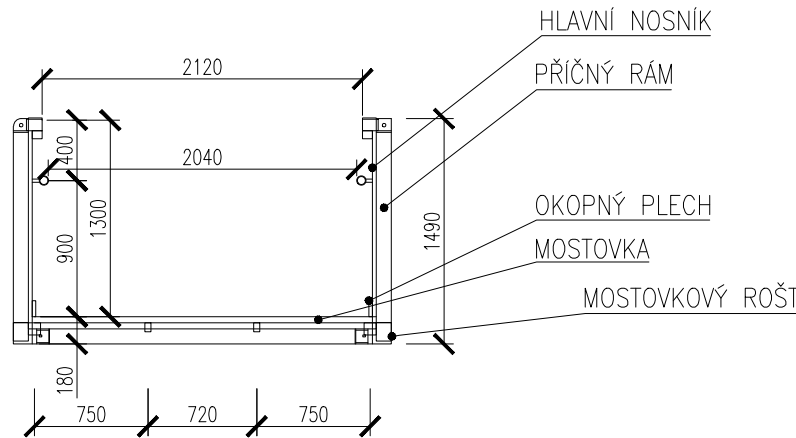

POZNÁMKA: JEDNÁ SE O DOPORUČENOU MODULÁRNÍ LÁVKU (ML 18) A JE MOŽNO JI ZAMĚNIT ZA ALTERNATIVNÍ ŘEŠENÍ SPLŇUJÍCÍ DANÉ POŽADAVKY

Souřadnicový systém: S-JTSK  
Výškový systém: Bpv

Přehled verzí přílohy				
Číslo	Datum	Popis změny	Jméno	Podpis
02	30.11.2019	DUSP a PDPS se zpracovanými připomínkami	Ing. Marie Jančíčková	
01	20.4.2019	Dokumentace k připomínkám SŽDC	Ing. Marie Jančíčková	
Zadavatel: Správa železniční dopravní cesty, státní organizace Dlážděná 1003/7, Praha 1 - Nové Město 110 00 SŽDC s.o., Stavební správa západ Sokolovská 278/1955, Praha 9 190 00				
Zhotovitel: PROJEKT servis spol. s r.o. U Elektry 830/2b, Praha 9 - Hloubětín 198 00 IČ: 49823141 tel.: 281 090 860 www.projekt-servis.cz   firma@projekt-servis.cz				
Hlavní inženýr projektu:  Ing. Bc. Martin Verner		Zástupce hlavního inženýra projektu  Ing. Michaela Kopálová		
Zpracovatel části: PROJEKT servis spol. s r.o. U Elektry 830/2b, Praha 9 - Hloubětín 198 00 IČ: 49823141 tel.: 281 090 860 www.projekt-servis.cz   firma@projekt-servis.cz				
Vypracoval:  Ing. Marie Jančíčková		Kontroloval:  Ing. Martin Koudelka		Odpovědný projektant:  Ing. Bc. Martin Verner
KRAJ: Středočeský		OKRES: Kolín		OÚ: Kolín
Název akce: Zajištění bezbariérového přístupu na nástupiště v ŽST Kolín				
Část: D.2.1.9 KABELOVODY, KOLEKTORY  SO 10-40-01 Kabelovod v ev. km 347,765			Číslo zakázky: ZAK-2018-47	
			Stupeň:	DUSP a PDPS
			Datum:	11/2019
			Měřítko:	1:50
Příloha: PROVIZORNÍ LÁVKA			Formát:	4 X A4
			Verze:	Část:
			02	D.2.1.9.1
			Č. přílohy: 9	