



VÝKRES TVARU - ŘEZY - ŠACHTA Č. 3


ŘEZ A-A'
M 1:50

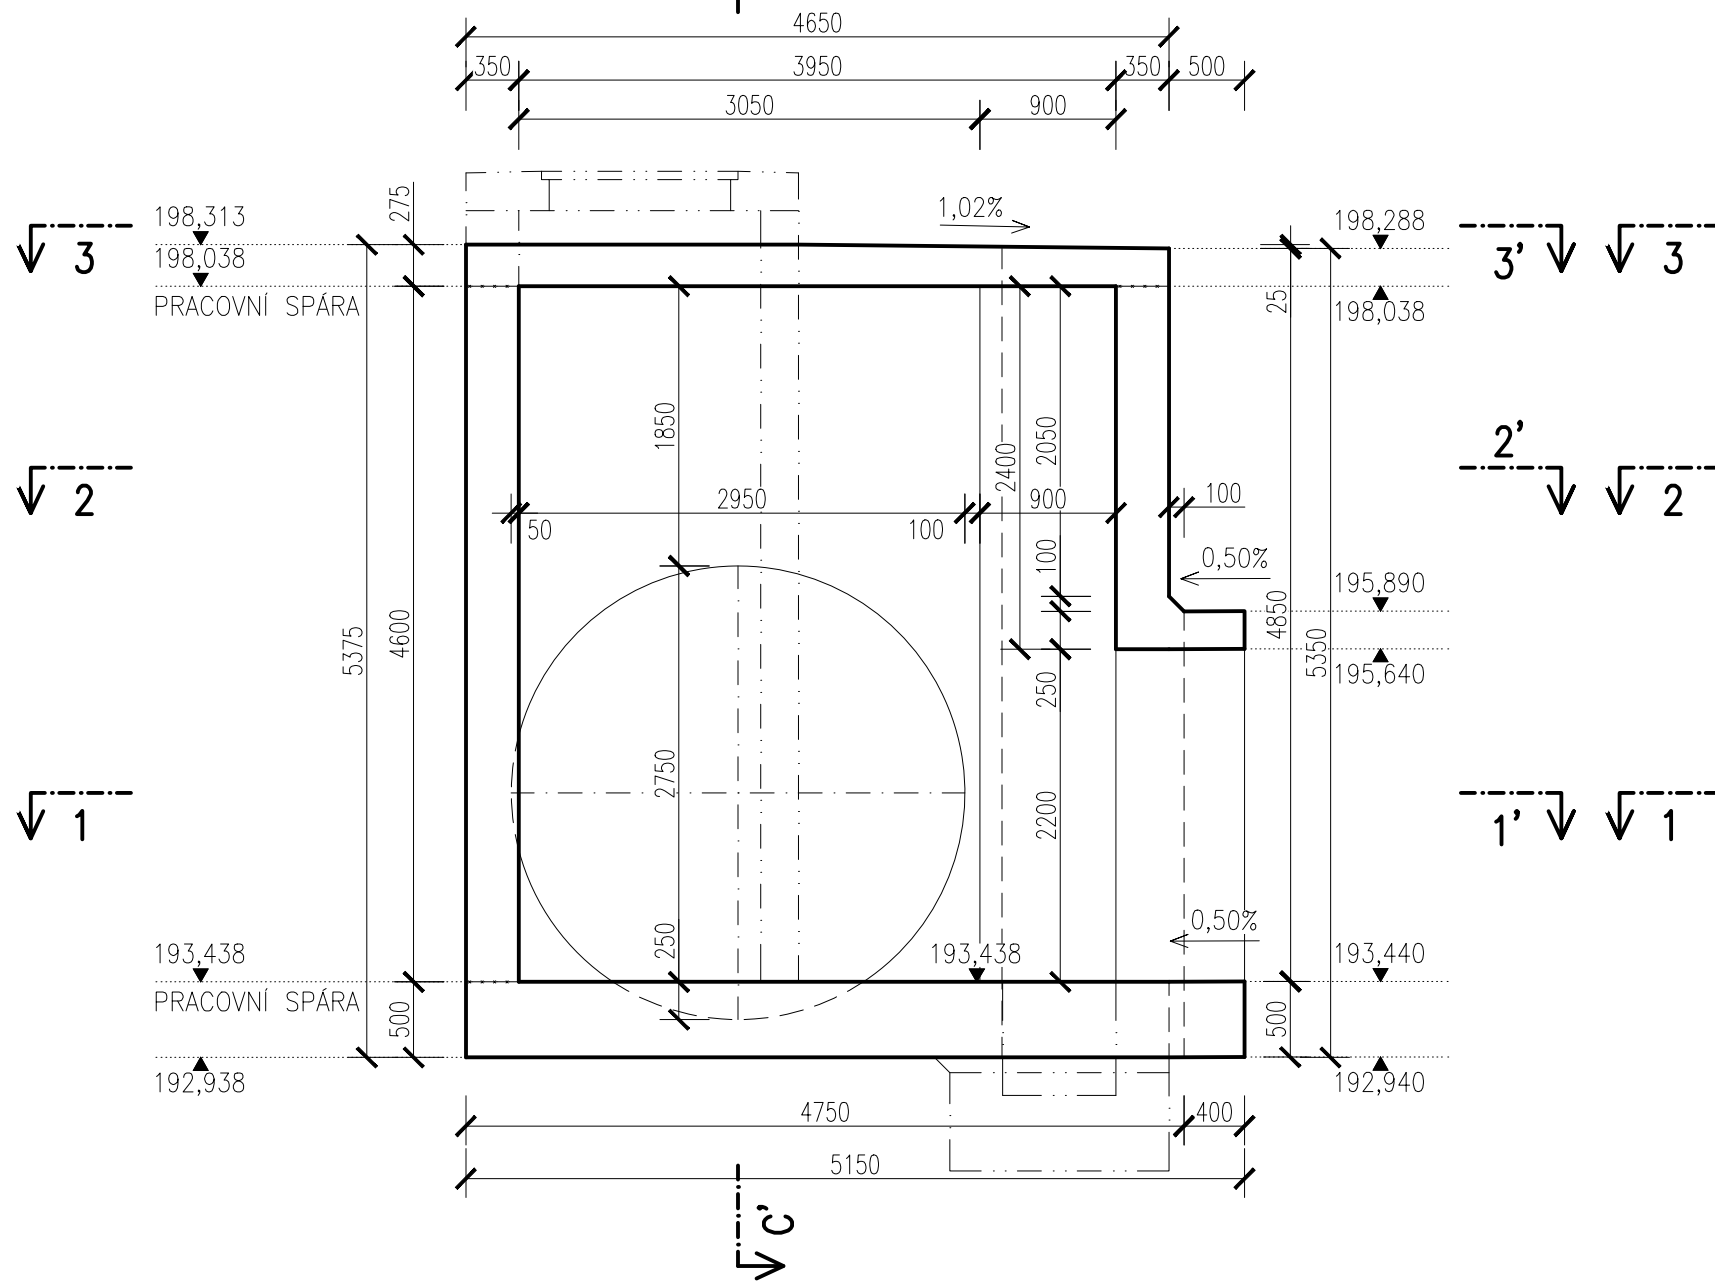


ŘEZ B-B'
M 1:50

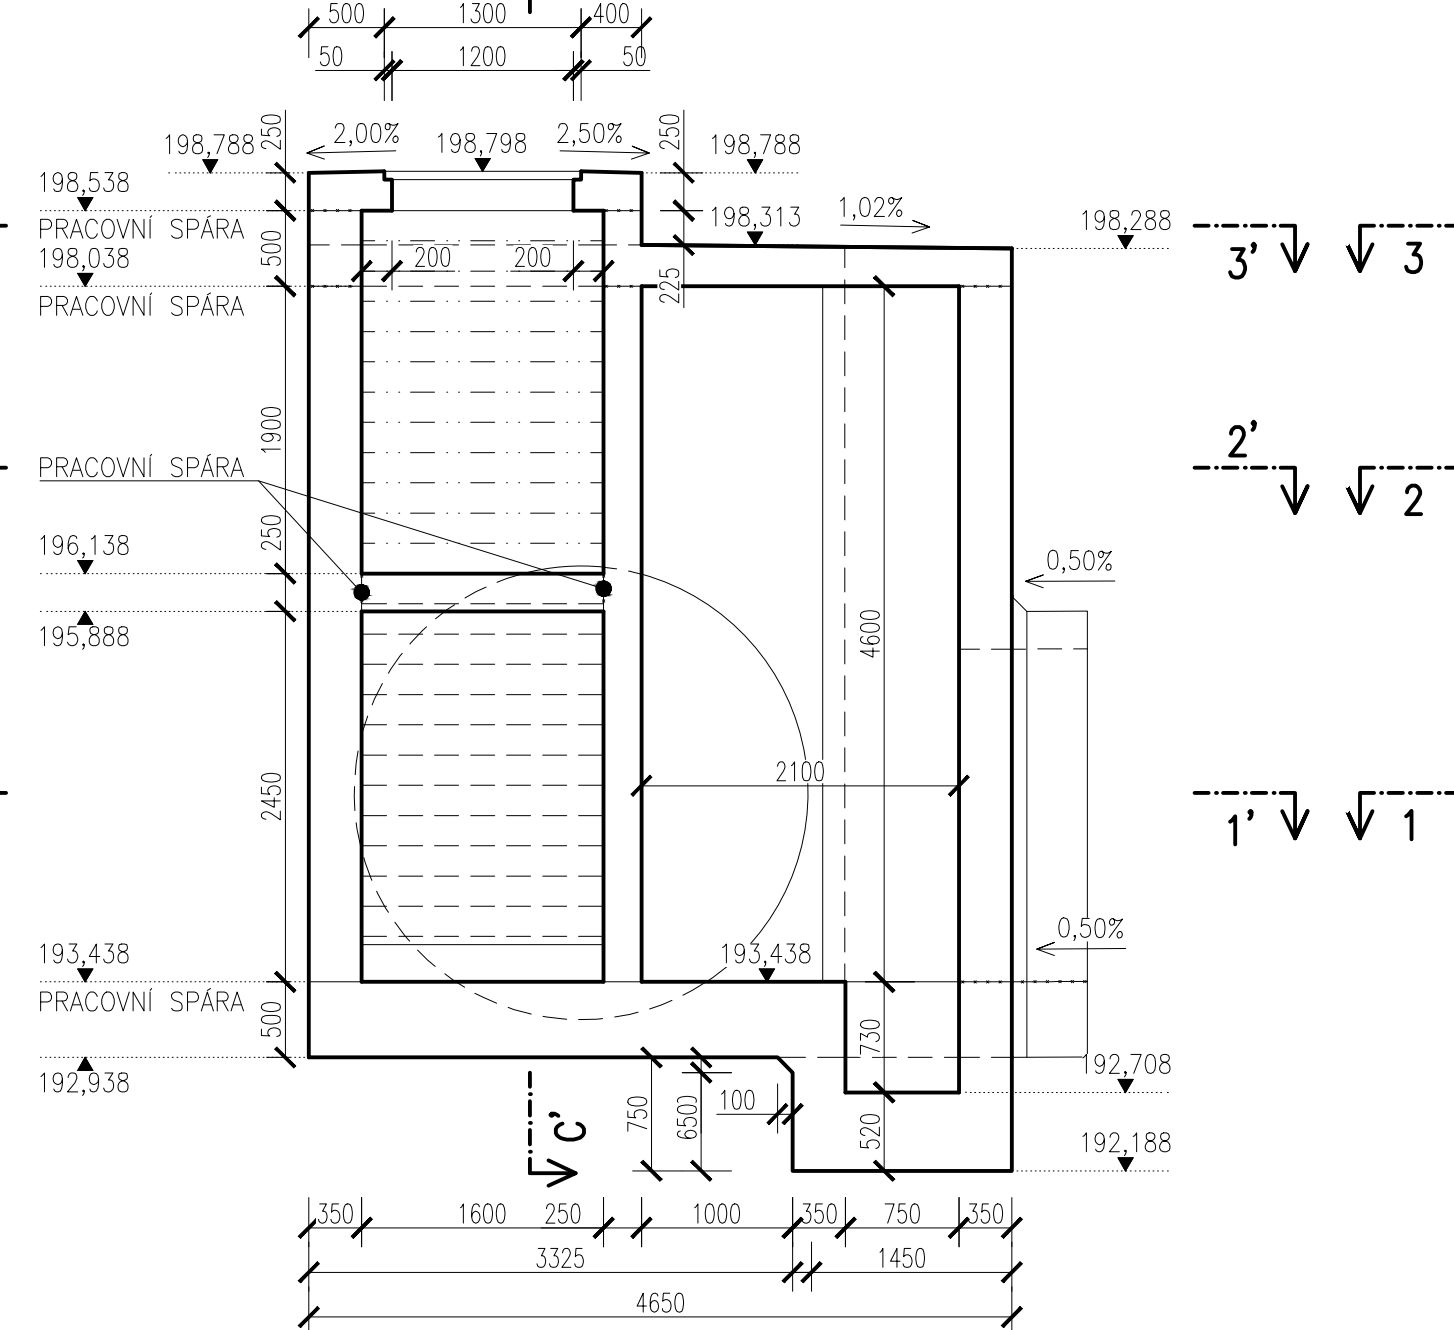

ŘEZ C-C'
M 1:50

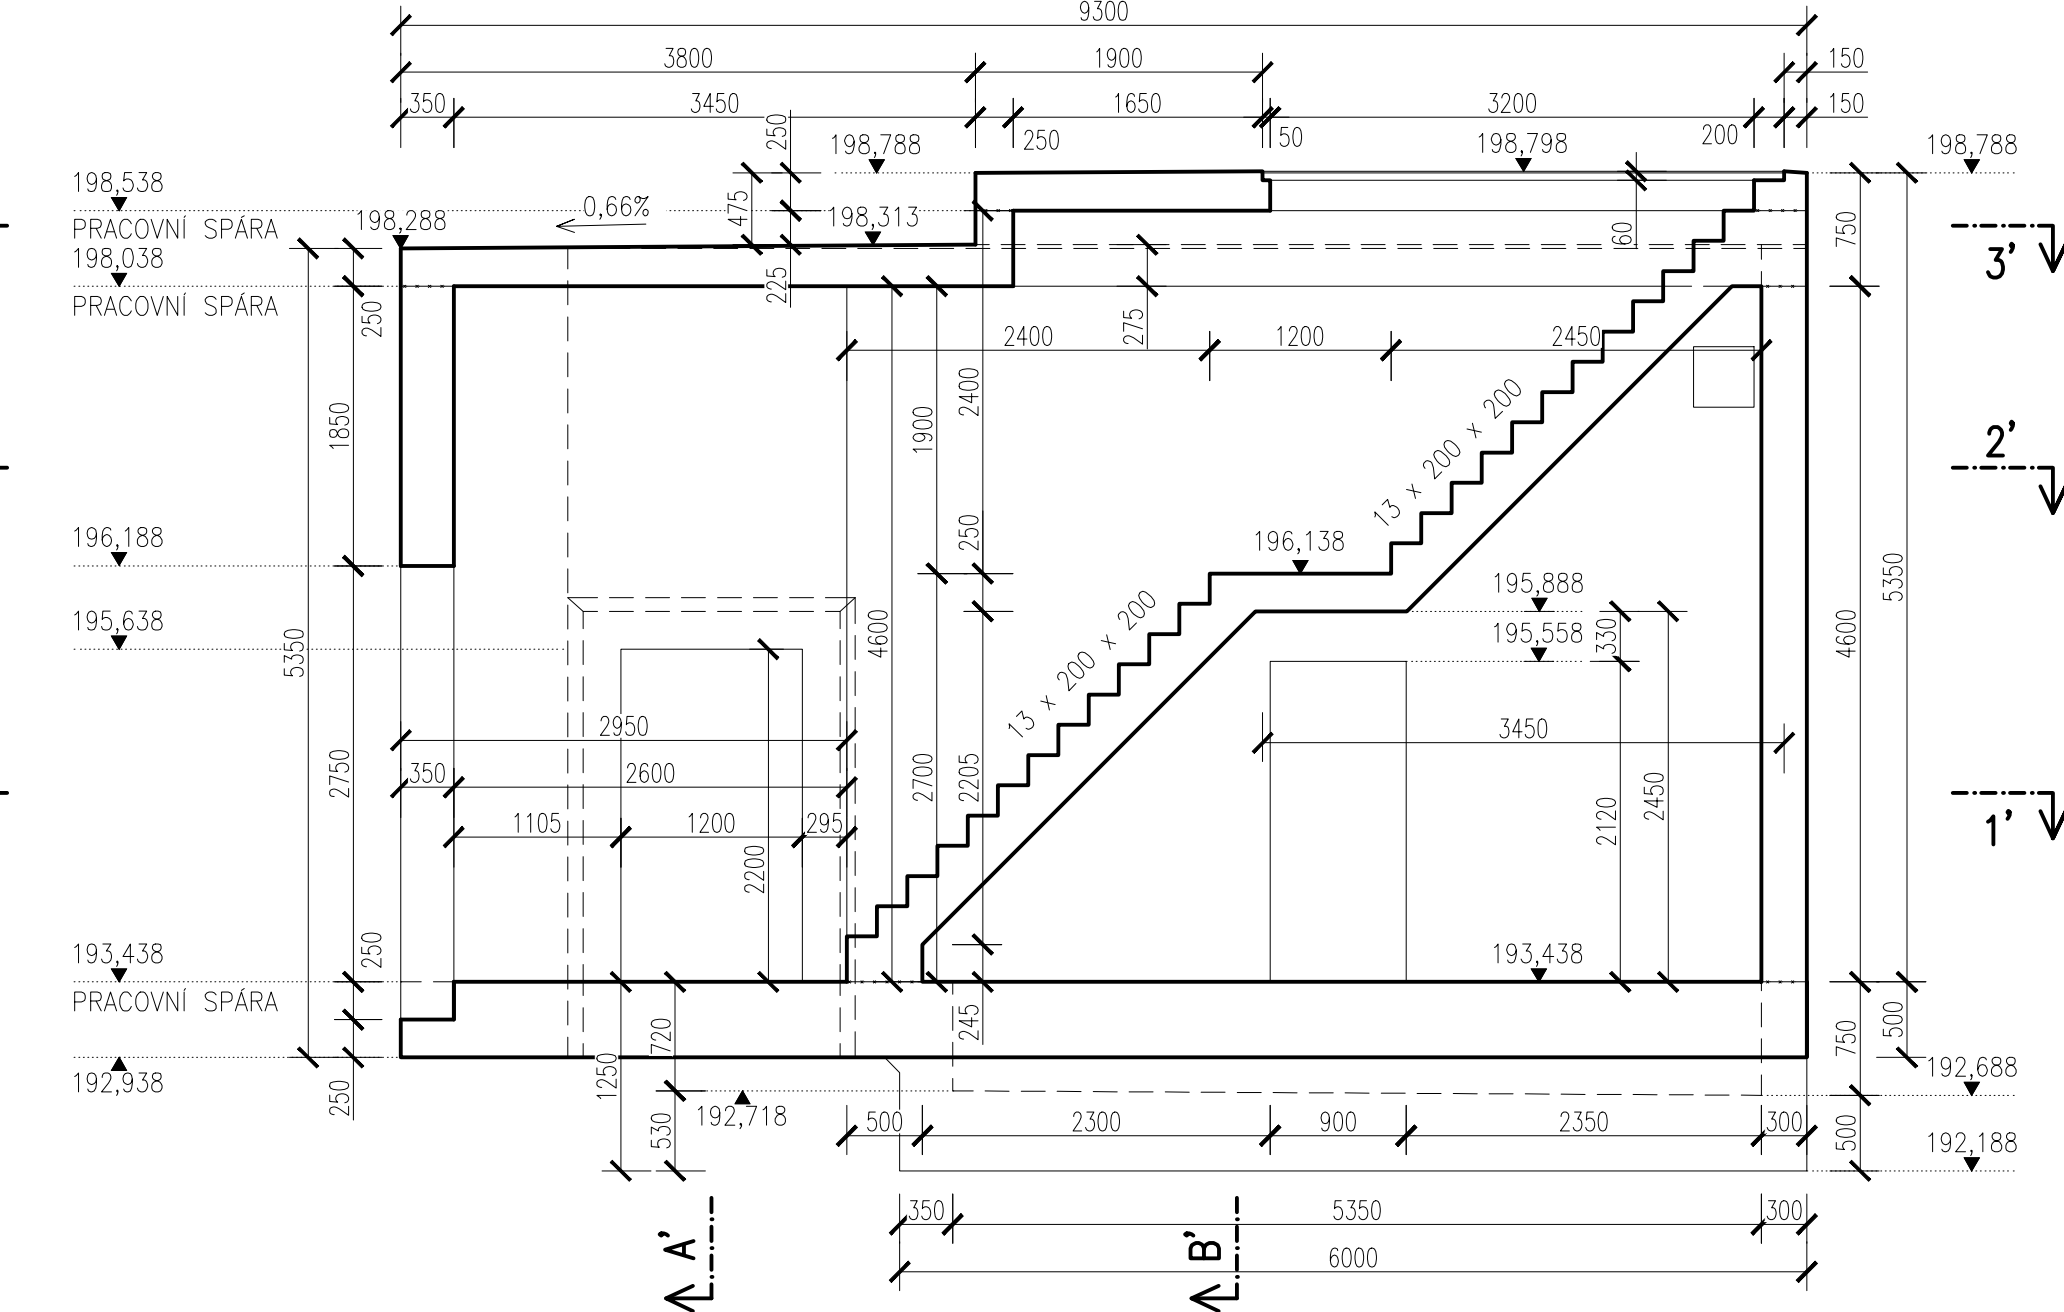

ŘEZ D-D'
M 1:50

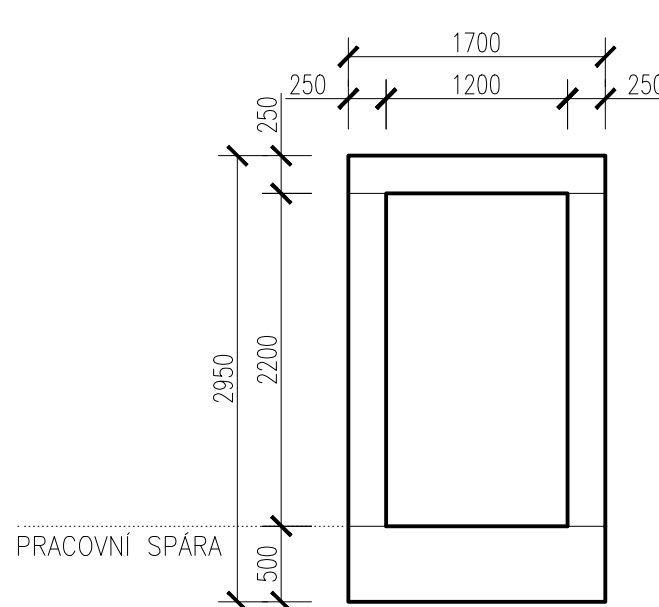

POZNÁMKY:
- DO KAŽDÉ PRACOVNÍ SPÁRY VŽDY VLOŽIT TĚSNÍCÍ PLECH – NUTNO DODRŽET POSTUP PROVÁDĚNÍ PŘEDEPSANÝ KONKRÉTNÍM VÝROBCEM
- DO PRACOVNÍCH SPAR MEZI SCHODIŠTĚM A NOSNOU KONSTRUKCÍ NEBUDE VKLÁDÁNO TĚSNĚNÍ
- VEŠKERÉ OSTRÉ HRANY ZKOSIT 20/20 MM
- NOSNÉ KONSTRUKCE BUDOU ZHOTOVĚNY Z BETONU C 30/37 – XC2, XD3, XF4, XA1 (DETAILNĚJI UVEDENO NA VÝKRESU VÝZTUŽE)

Souřadnicový systém: S-JTSK
Výškový systém: Bpv

Přehled verzí přílohy				
Číslo	Datum	Popis změny	Jméno	Podpis
02	30.11.2019	DUSP a PDPS se zpracovanými připomínkami	Ing. Marie Jančíčková	
01	20.4.2019	Dokumentace k připomínkám SŽDC	Ing. Marie Jančíčková	
Zadavatel: Správa železniční dopravní cesty, státní organizace Dlážděná 1003/7, Praha 1 - Nové Město 110 00 SŽDC s.o., Stavební správa západ Sokolovská 278/1955, Praha 9 190 00				
Zhotovitel: PROJEKT servis spol. s r.o. U Elektry 830/2b, Praha 9 - Hloubětín 198 00 IČ: 49823141 tel.: 281 090 860 www.projekt-servis.cz firma@projekt-servis.cz				
Hlavní inženýr projektu:  Ing. Bc. Martin Verner		Zástupce hlavního inženýra projektu  Ing. Michaela Kopálová		
Zpracovatel částí: PROJEKT servis spol. s r.o. U Elektry 830/2b, Praha 9 - Hloubětín 198 00 IČ: 49823141 tel.: 281 090 860 www.projekt-servis.cz firma@projekt-servis.cz				
Vypracoval:  Ing. Marie Jančíčková		Kontroloval:  Ing. Martin Koudelka	Odpovědný projektant:  Ing. Bc. Martin Verner	
KRAJ: Středočeský		OKRES: Kolín		OU: Kolín
Název akce: Zajištění bezbariérového přístupu na nástupiště v ŽST Kolín				
Část: D.2.1.9 KABELOVODY, KOLEKTORY SO 10-40-01 Kabelovod v ev. km 347,765			Číslo zakázky: ZAK-2018-47	
			Stupeň:	DUSP a PDPS
			Datum:	11/2019
			Měřítko:	1:50
Příloha: VÝKRES TVARU - ŠACHTA Č. 3 ŘEZY			Formát:	5xA4
			Verze:	Část:
			02	D.2.1.9.1
				Č. přílohy: 5.5