

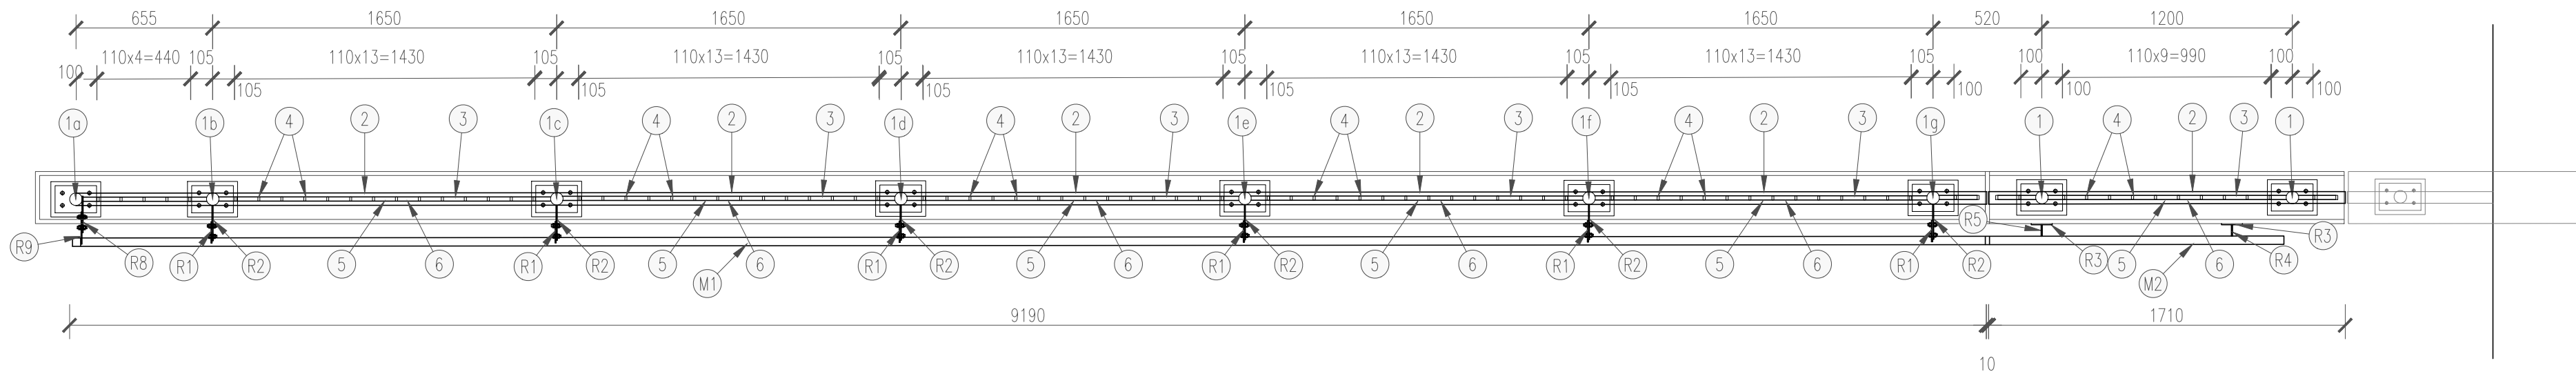



M 1:25

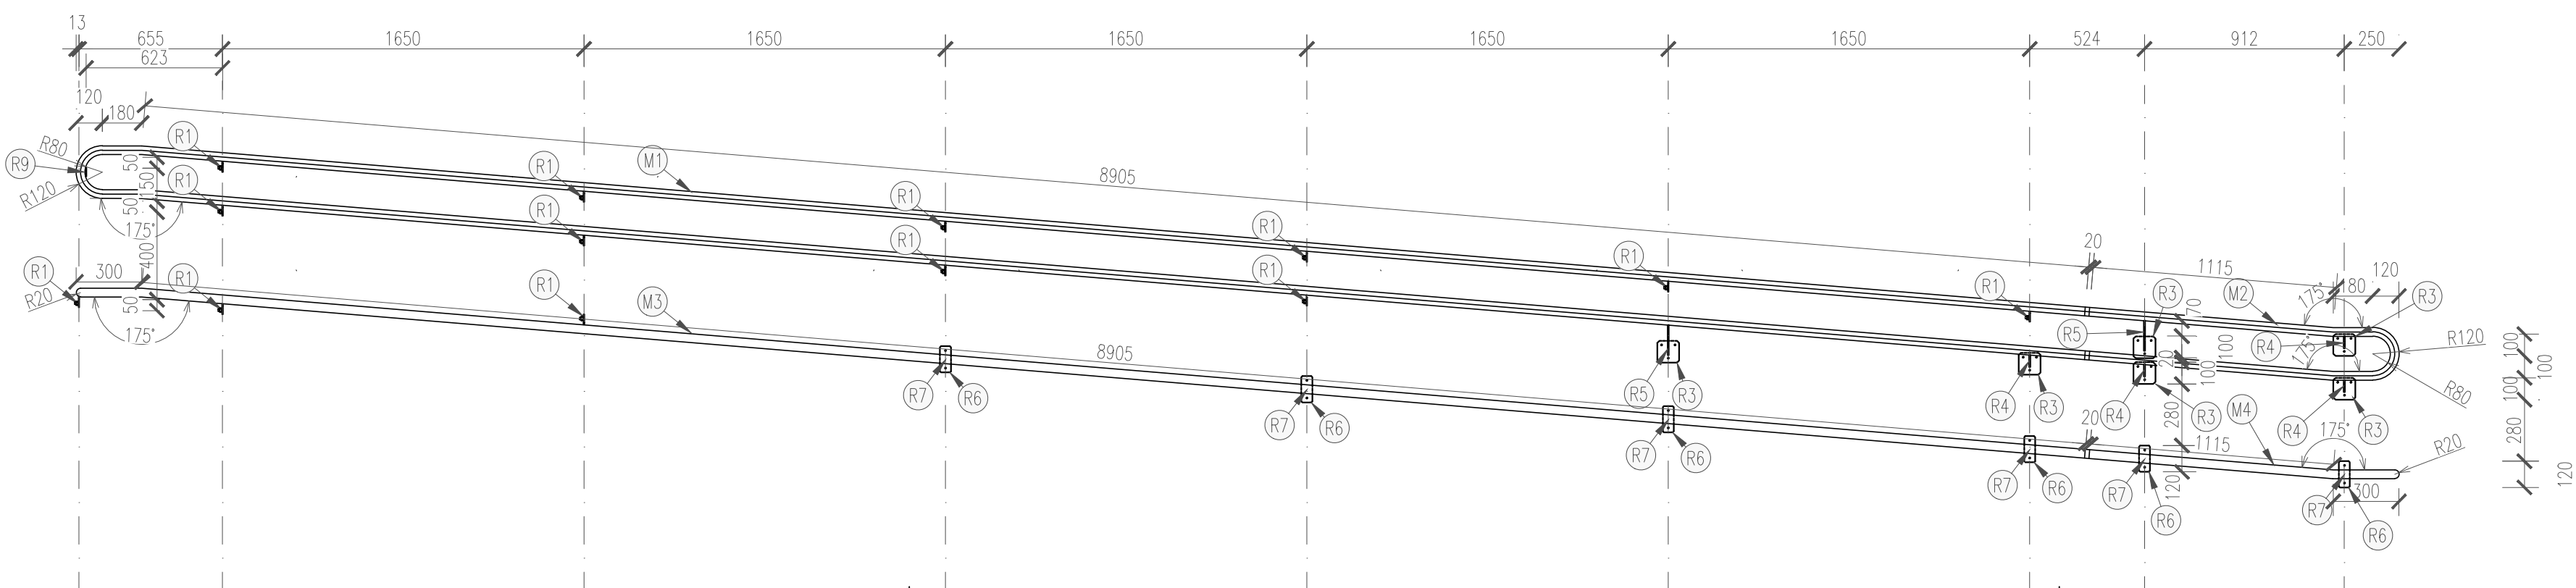


M 1:25

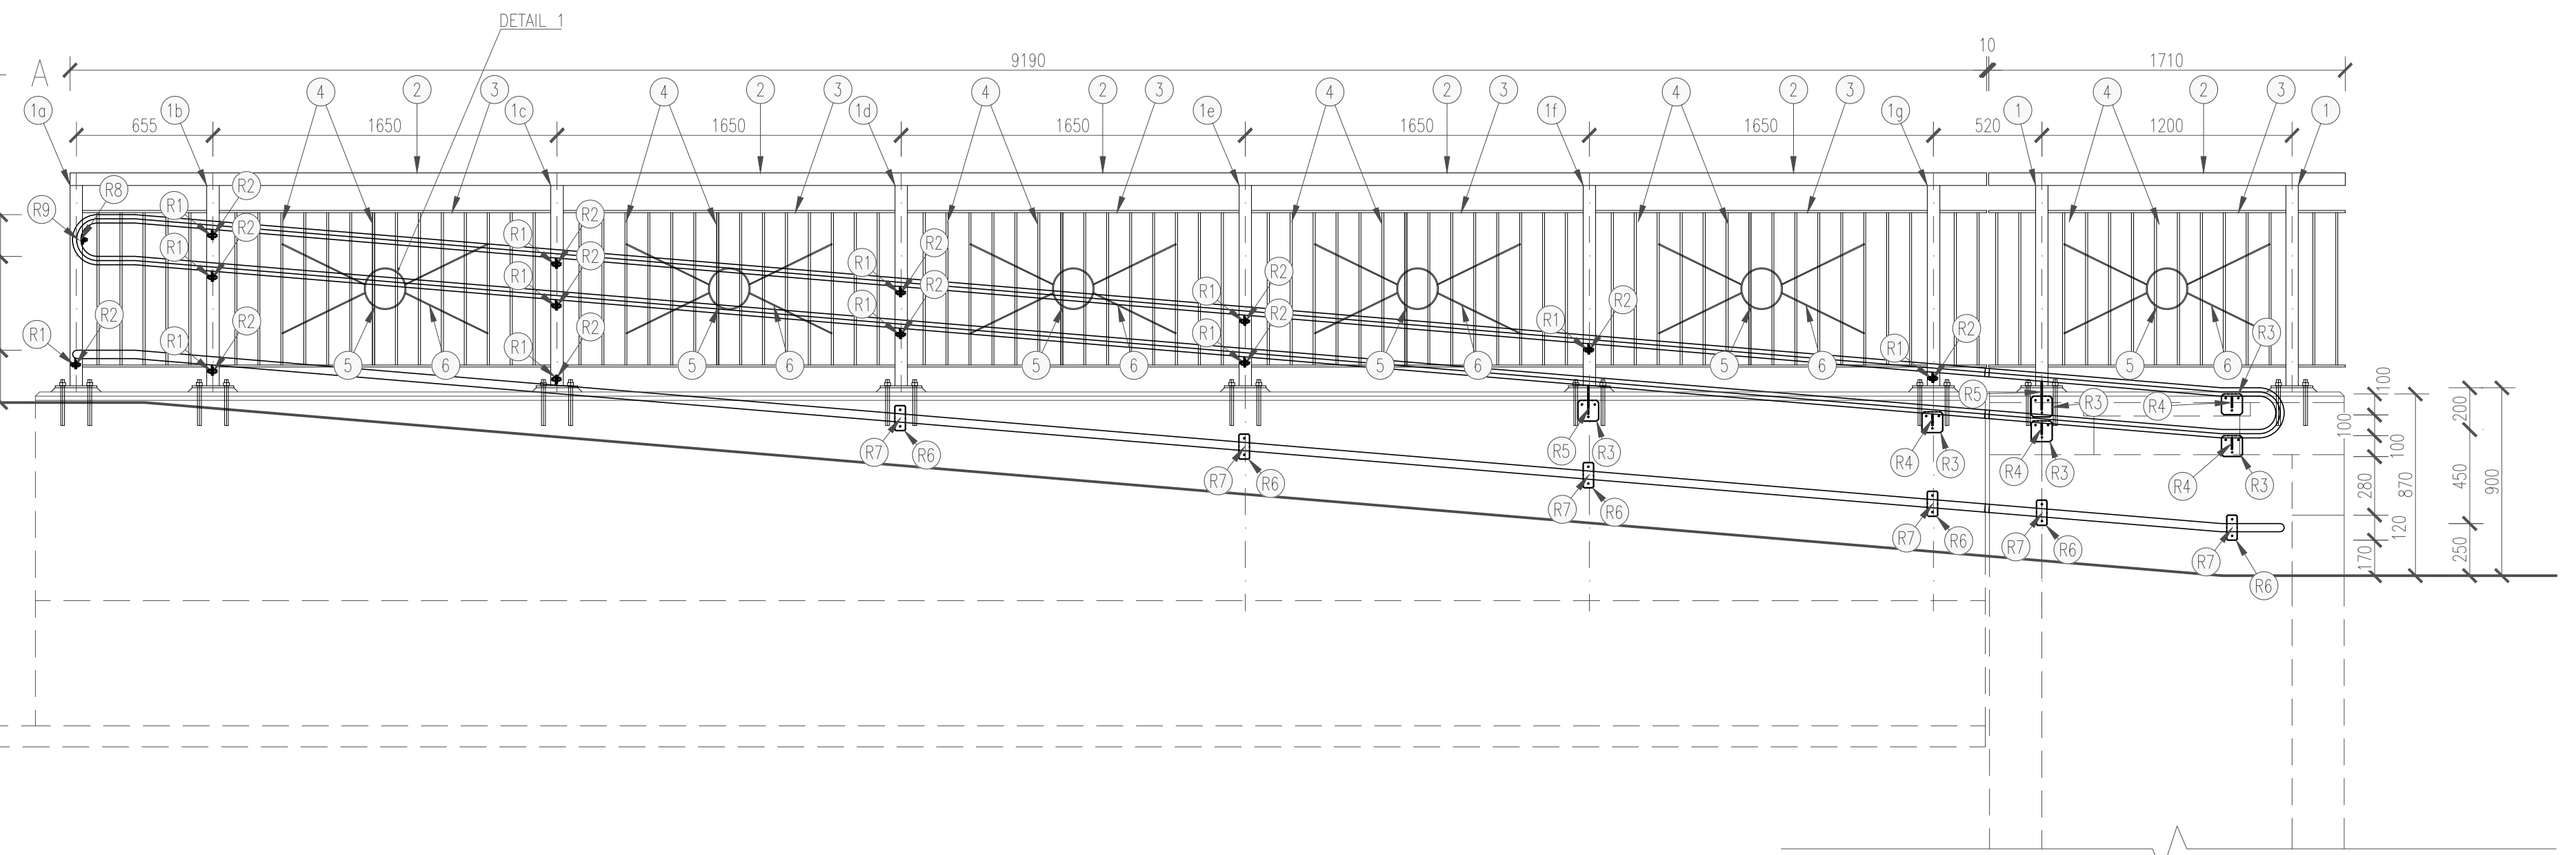


M 1:10

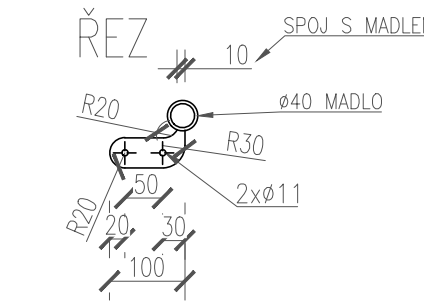


M 1:10

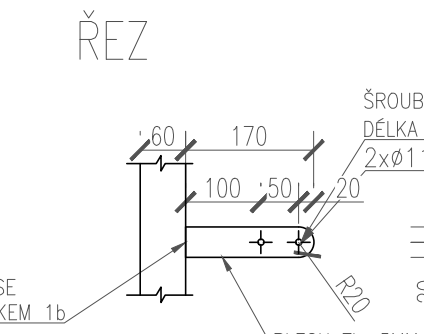





M 1:10

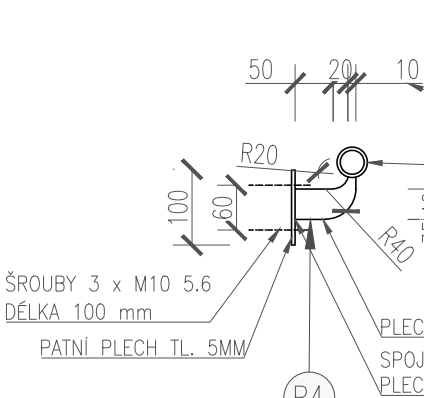


M 1:10

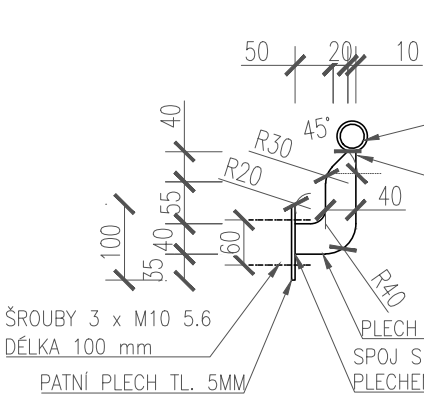


M 1:10

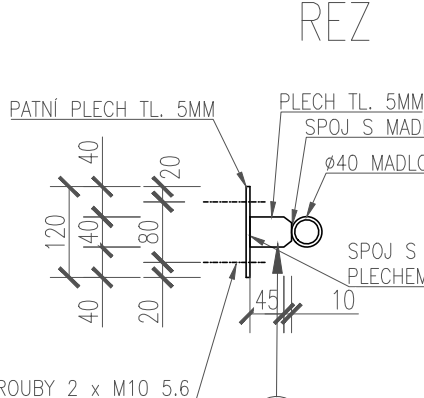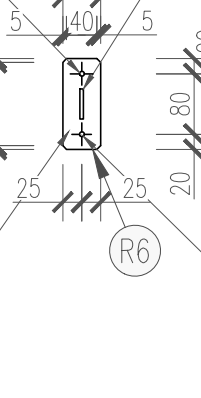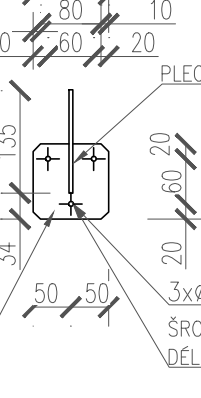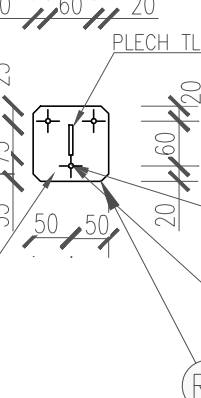
$$\frac{100}{80} \times 10$$


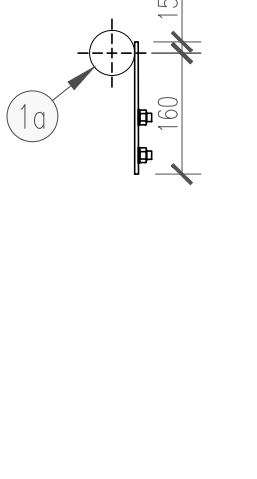
M 1:10

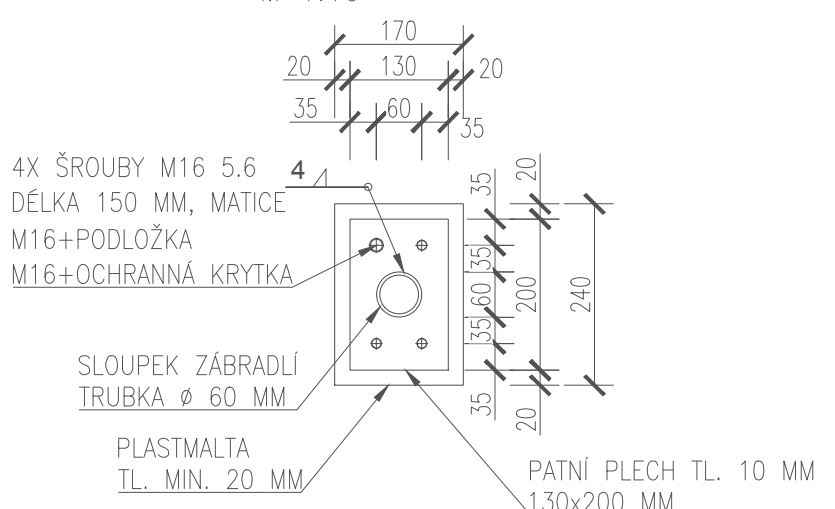


M 1:10

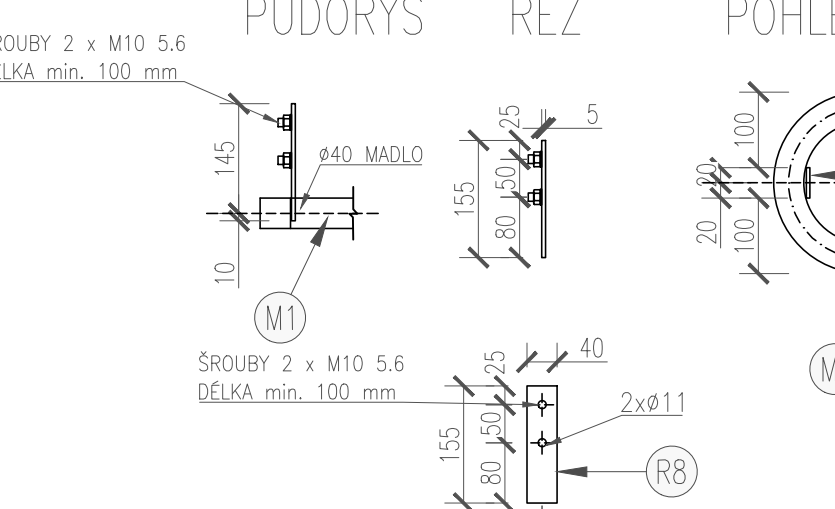


PROBING




FILE

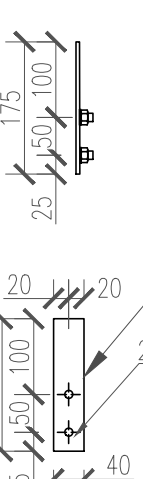

STEELE

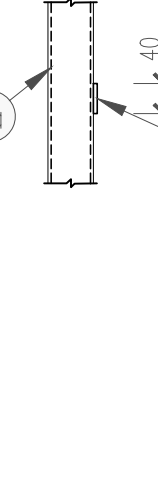


M 1:10

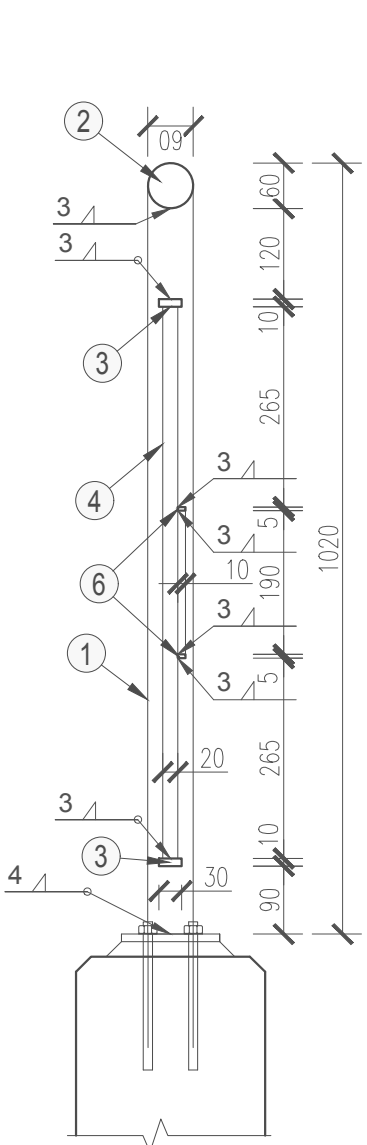


- NEOZNACENÉ OCELOVÉ PRVKY - S235JR
- NESPECIFIKOVANÉ ŠROUBY - 8.8
- VEŠKERÉ OSTRÉ HRANY ZAOLBIT Ø2 mm
- PROTIKOROZNÍ OCHRANA DLE TECHNICKÉ ZPRÁVY
- TENTO VÝKRES SLOUŽÍ JAKO PODKLAD PRO ZPRACOVÁNÍ VÝROBNÍ DOKUMENTACE ZÁBRADLÍ

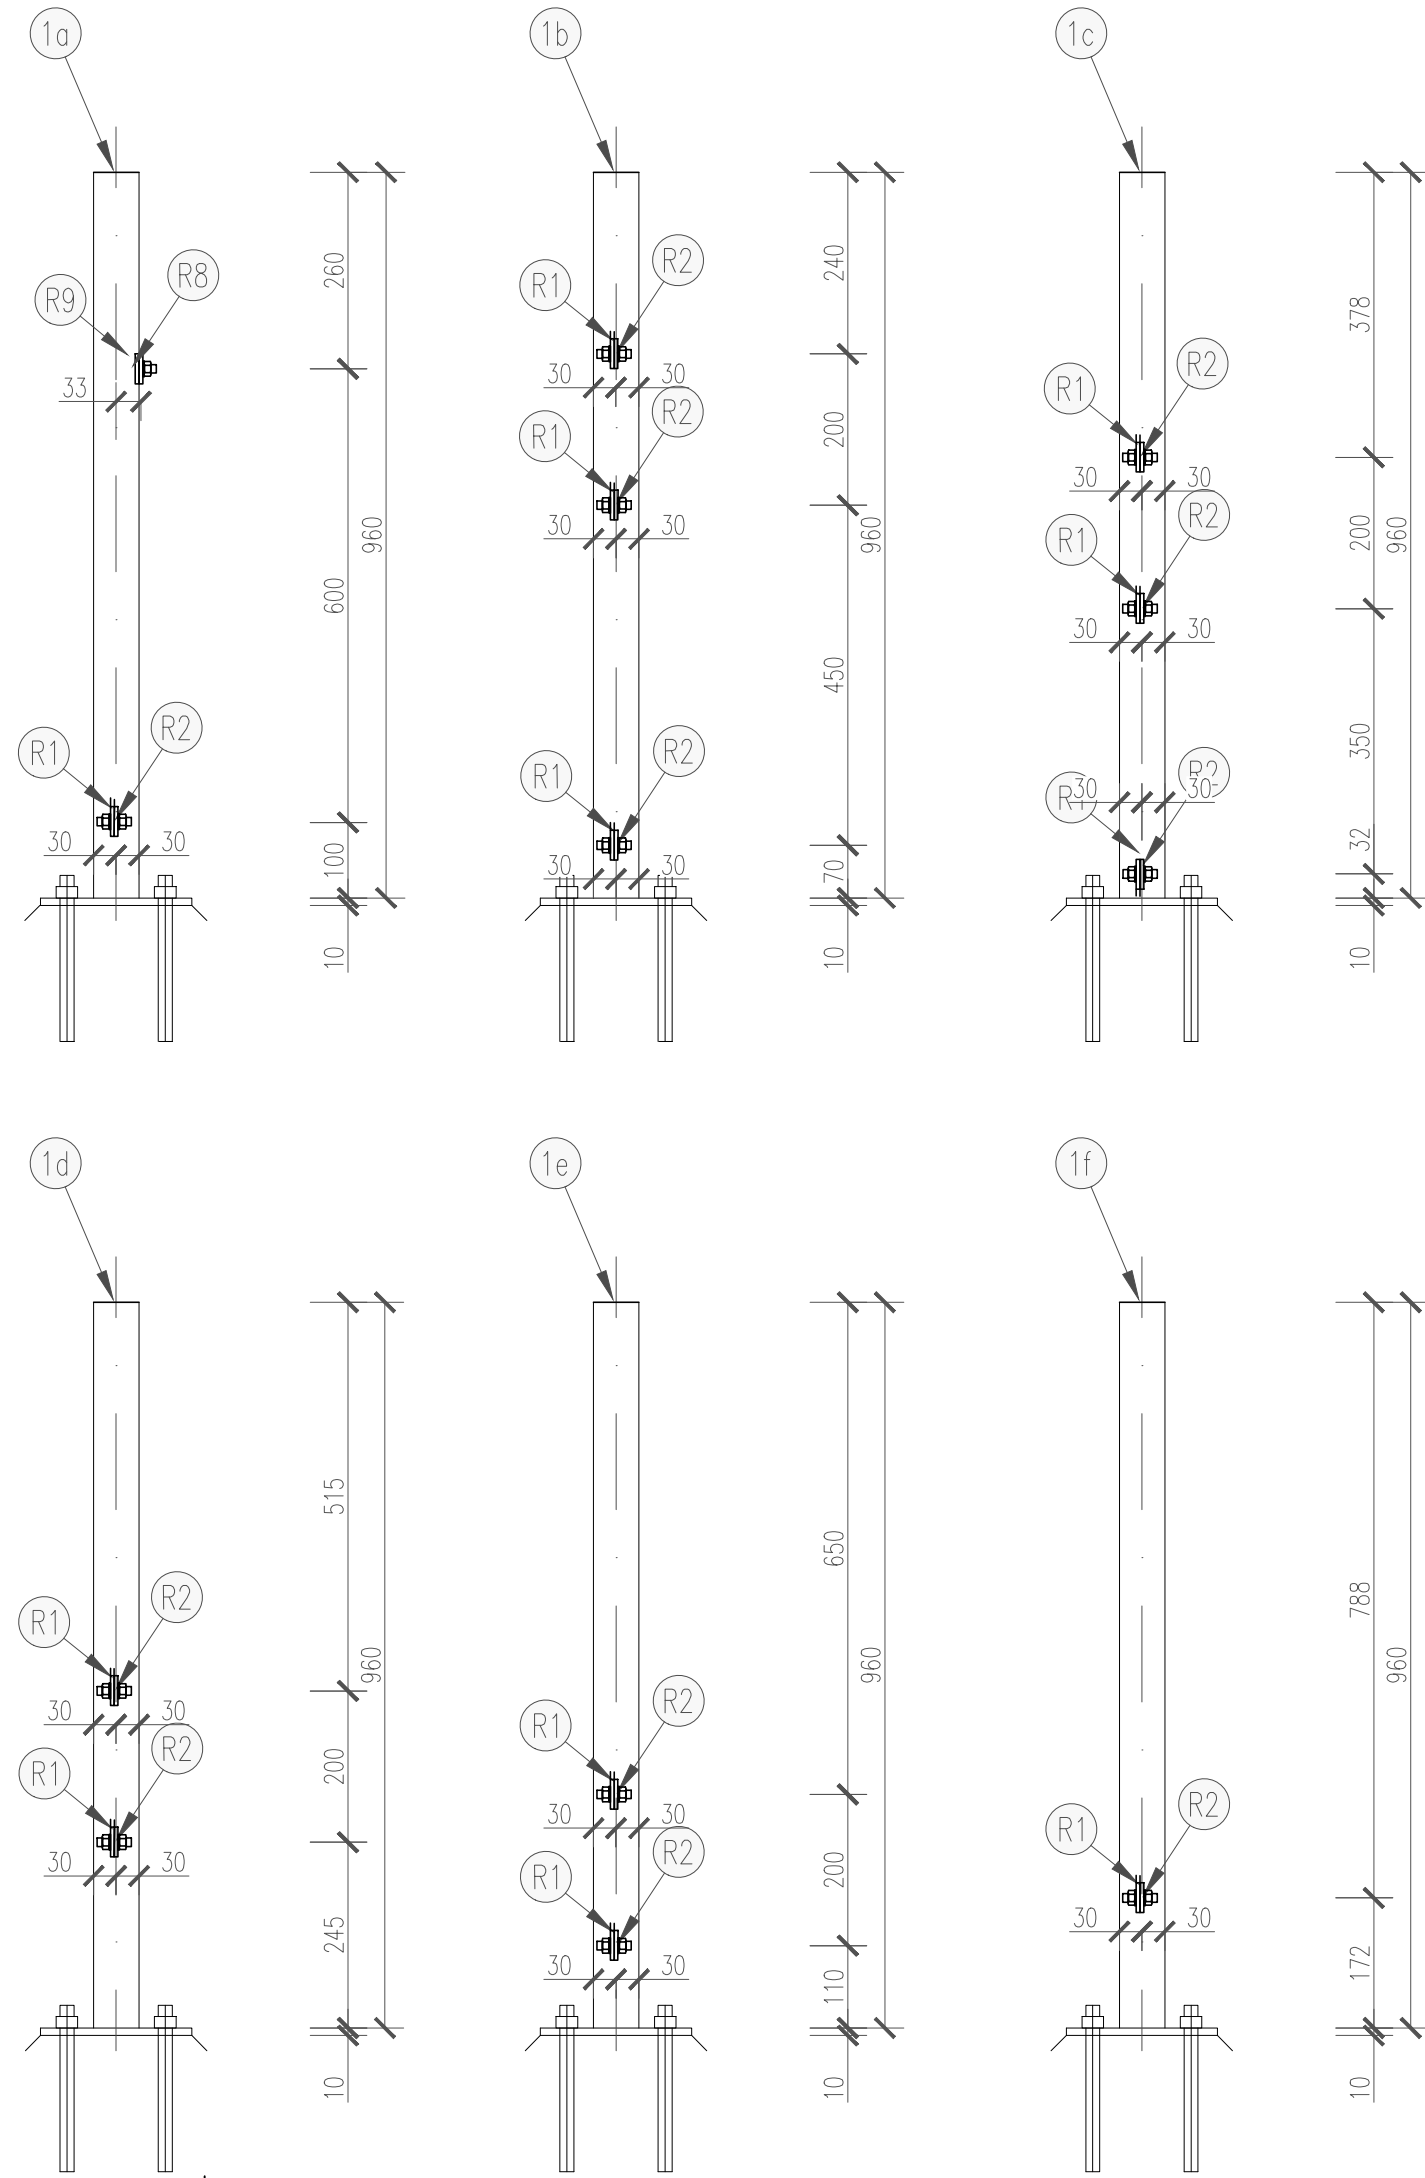


M 1:10

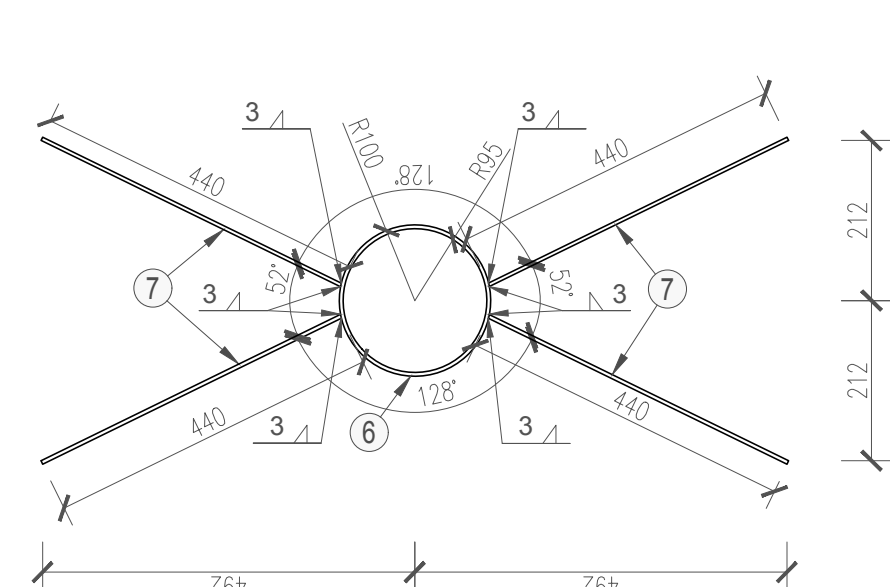

M 1:10



Souřadnicový systém: S-JTSK
Výškový systém: Bpv

Přehled verzí přílohy				
Číslo	Datum	Popis změny	Jméno	Podpis
02	30.11.2019	DUPŠ a PDPS se zapracovanými připomínkami	Ing. Marie Jančíková	
Zadavatel: Správa železniční dopravní cesty, státní organizace Dlažbová 1003/7, Praha 1 - Nové Město 110 00 SŽDC s.o., Stavební správa západ Sokolovská 278/1955, Praha 9 190 00				
Zhotovitel: PROJEKT servis spol. s r.o. U Elektrý 830/2b, Praha 9 - Hloubětín 198 00 IČ: 49823141 tel.: 281 090 860 www.projekt-servis.cz firma@projekt-servis.cz				
Hlavní inženýr projektu:  Ing. Bc. Martin Verner			Zástupce hlavního inženýra projektu  Ing. Michala Kopačova	
Zpracovatel částí: PROJEKT servis spol. s r.o. U Elektrý 830/2b, Praha 9 - Hloubětín 198 00 IČ: 49823141 tel.: 281 090 860 www.projekt-servis.cz firma@projekt-servis.cz				
Vyráboval:  Šimon Vaněk		Kontroloval:  Ing. Martin Koudeřka	Odpovědný projektant:  Ing. Bc. Martin Verner	
KRAJ: Středočeský			OKRES: Kolin	
Název akce:			OU: Kolin	
<h2 style="text-align: center;">Zajištění bezbariérového přístupu na nástupiště v ŽST Kolin</h2>				
Část: D.2.1.4 MOSTY, PRUPUSTKY A ZDI			Číslo zakázky: ZAK-2018-47	
SO 10-40-01 Kabelovod v ev. km 347,765			Stupeň:	DUPŠ + PDPS
			Datum:	11/2019
			Měřítka:	1:25, 1:10
Příloha:			Formát:	14xA4
ZÁBRADLÍ			Verze:	Část:
			02	D.2.1.9.1
			Č. přílohy:	7

Dokument lze užívat pouze ve smyslu příslušné smlouvy o dílo. Žádná jeho část nemůže být dle zákona č. 121/2000 Sb. kopírována nebo jiným způsobem rozšiřována bez souhlasu PROJEKT servis spol. s r.o.