
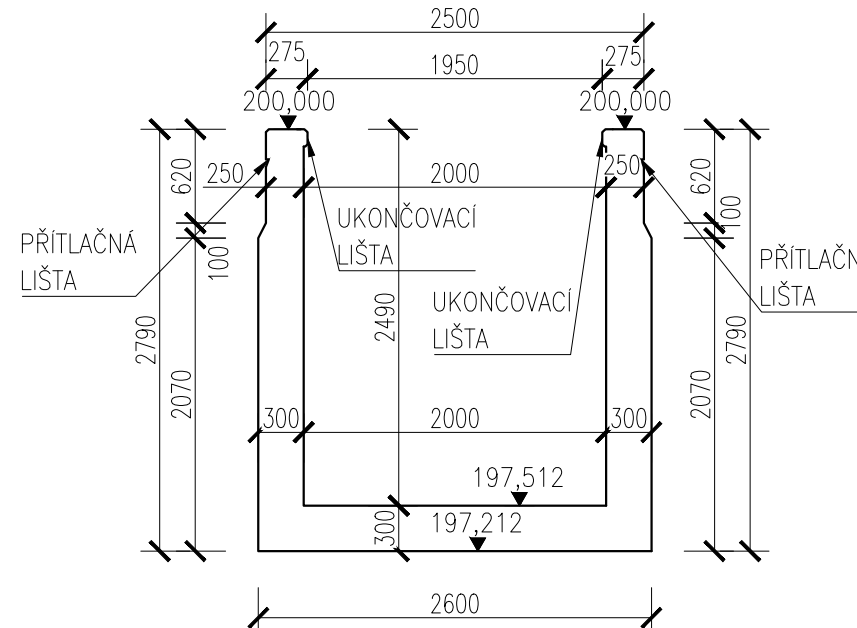
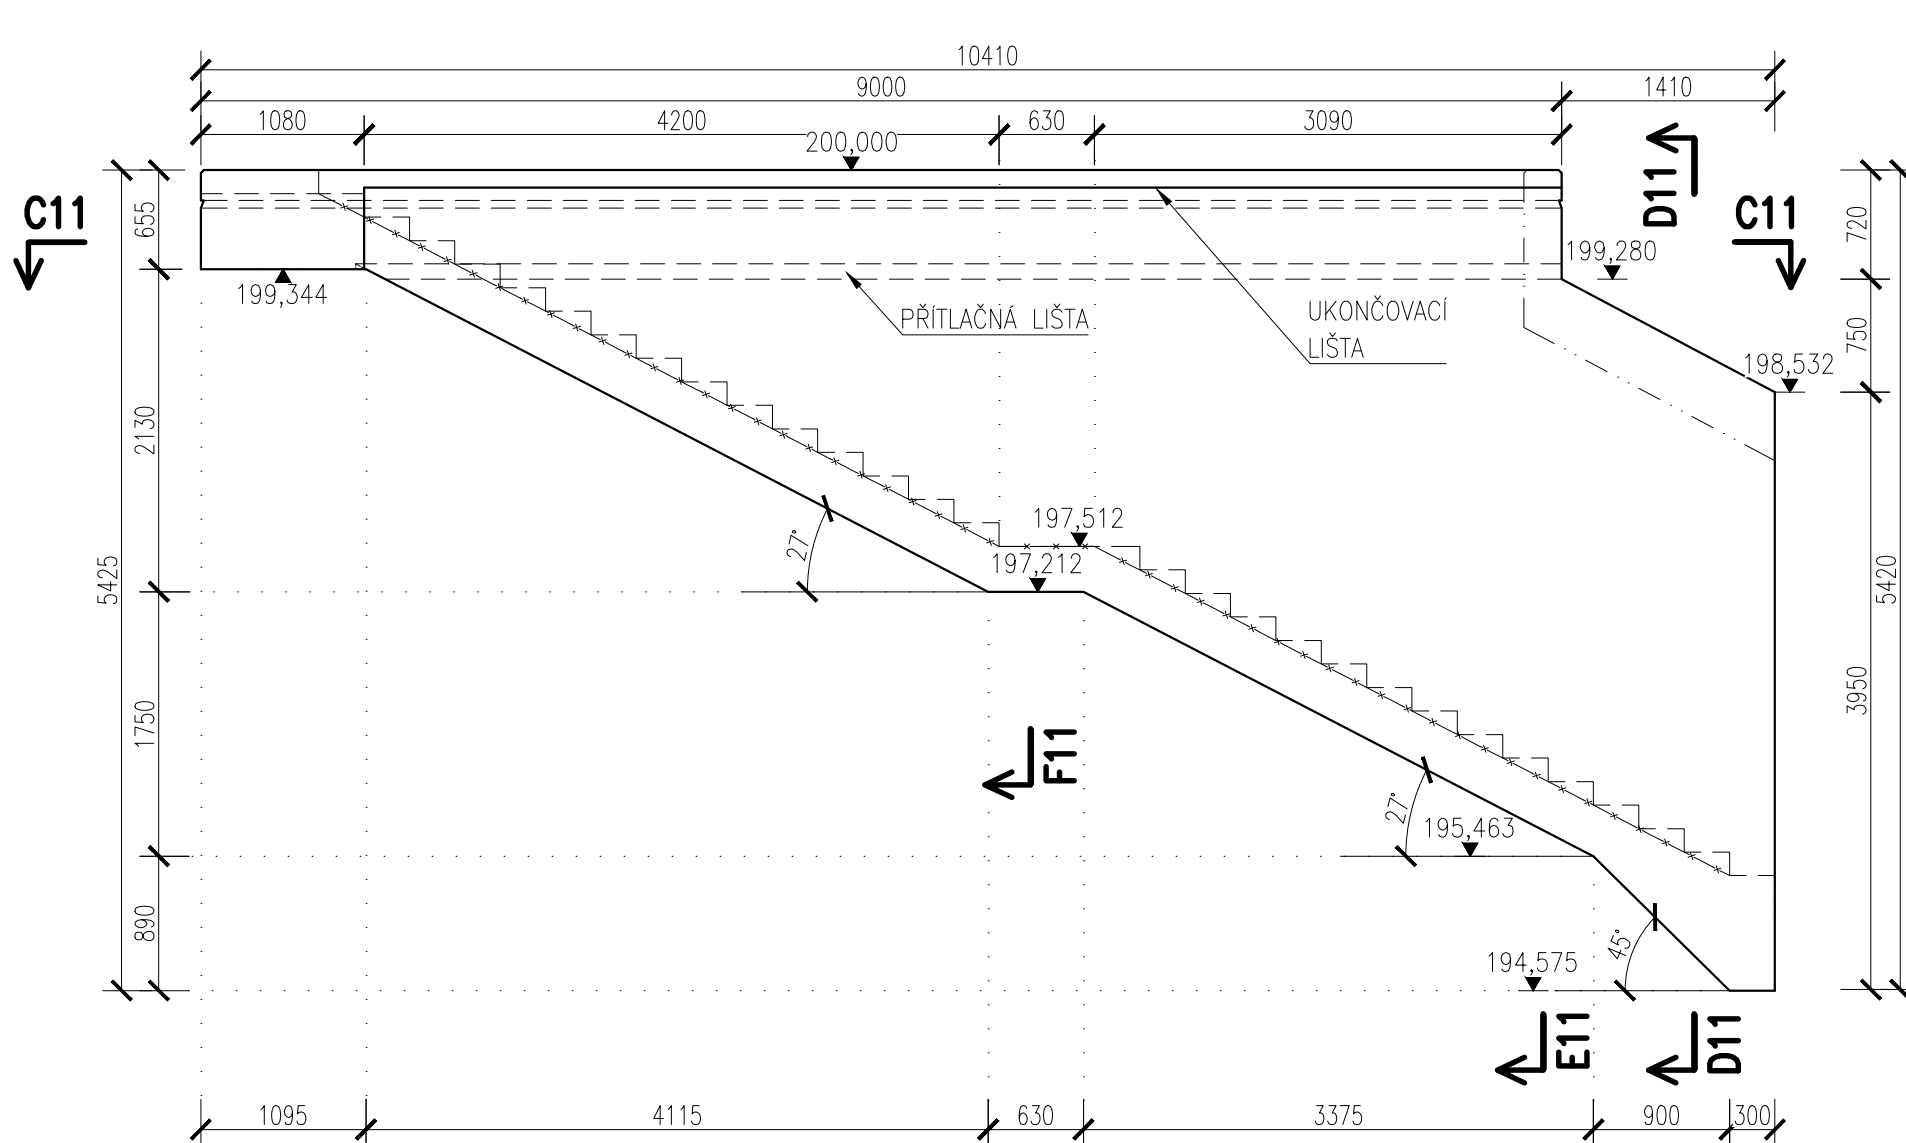
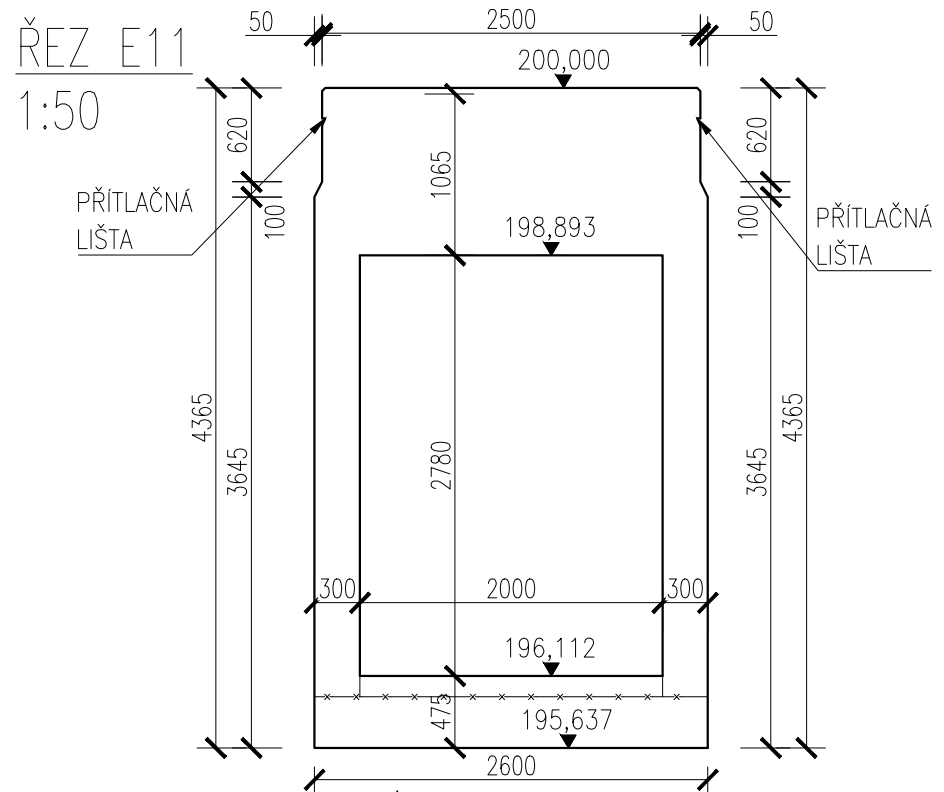
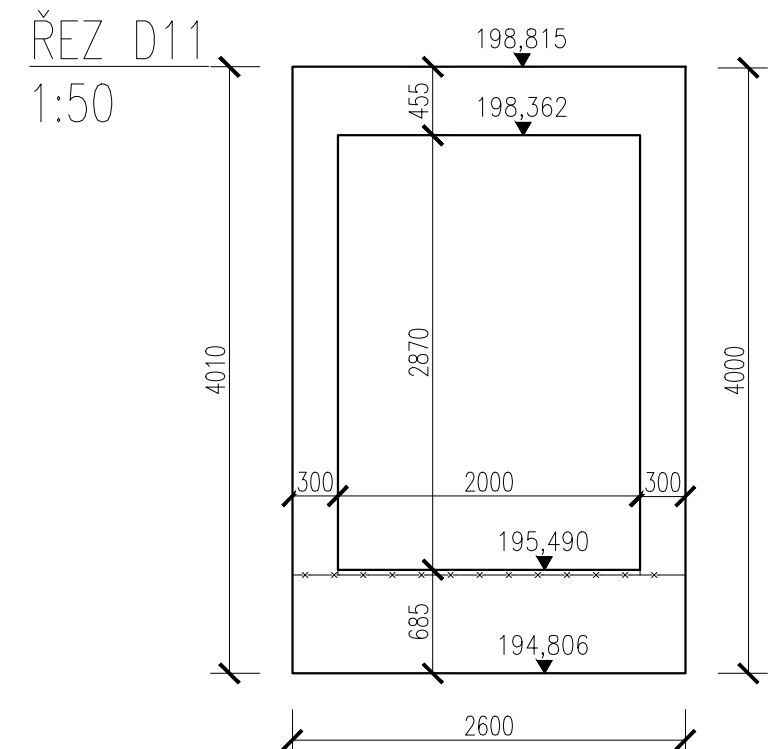
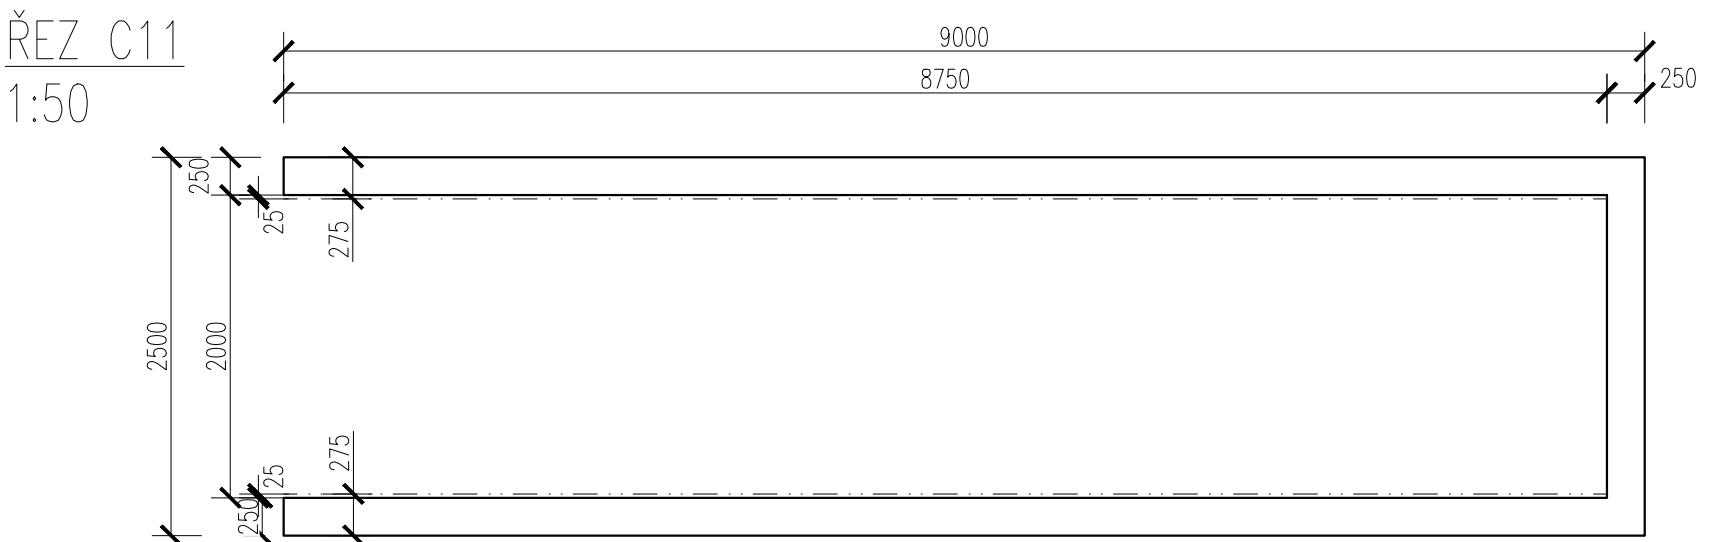


1:50

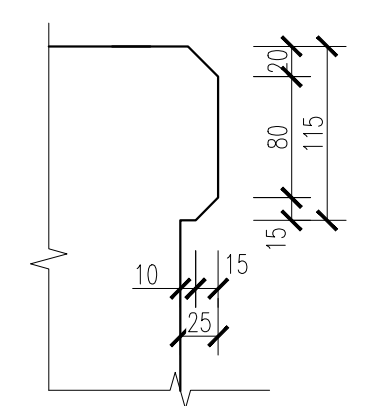


LIŠTA


1.5

110

1.

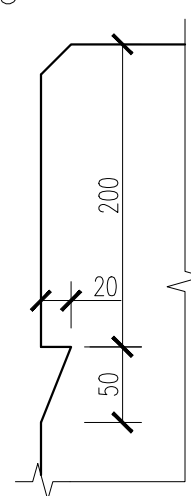


1:50

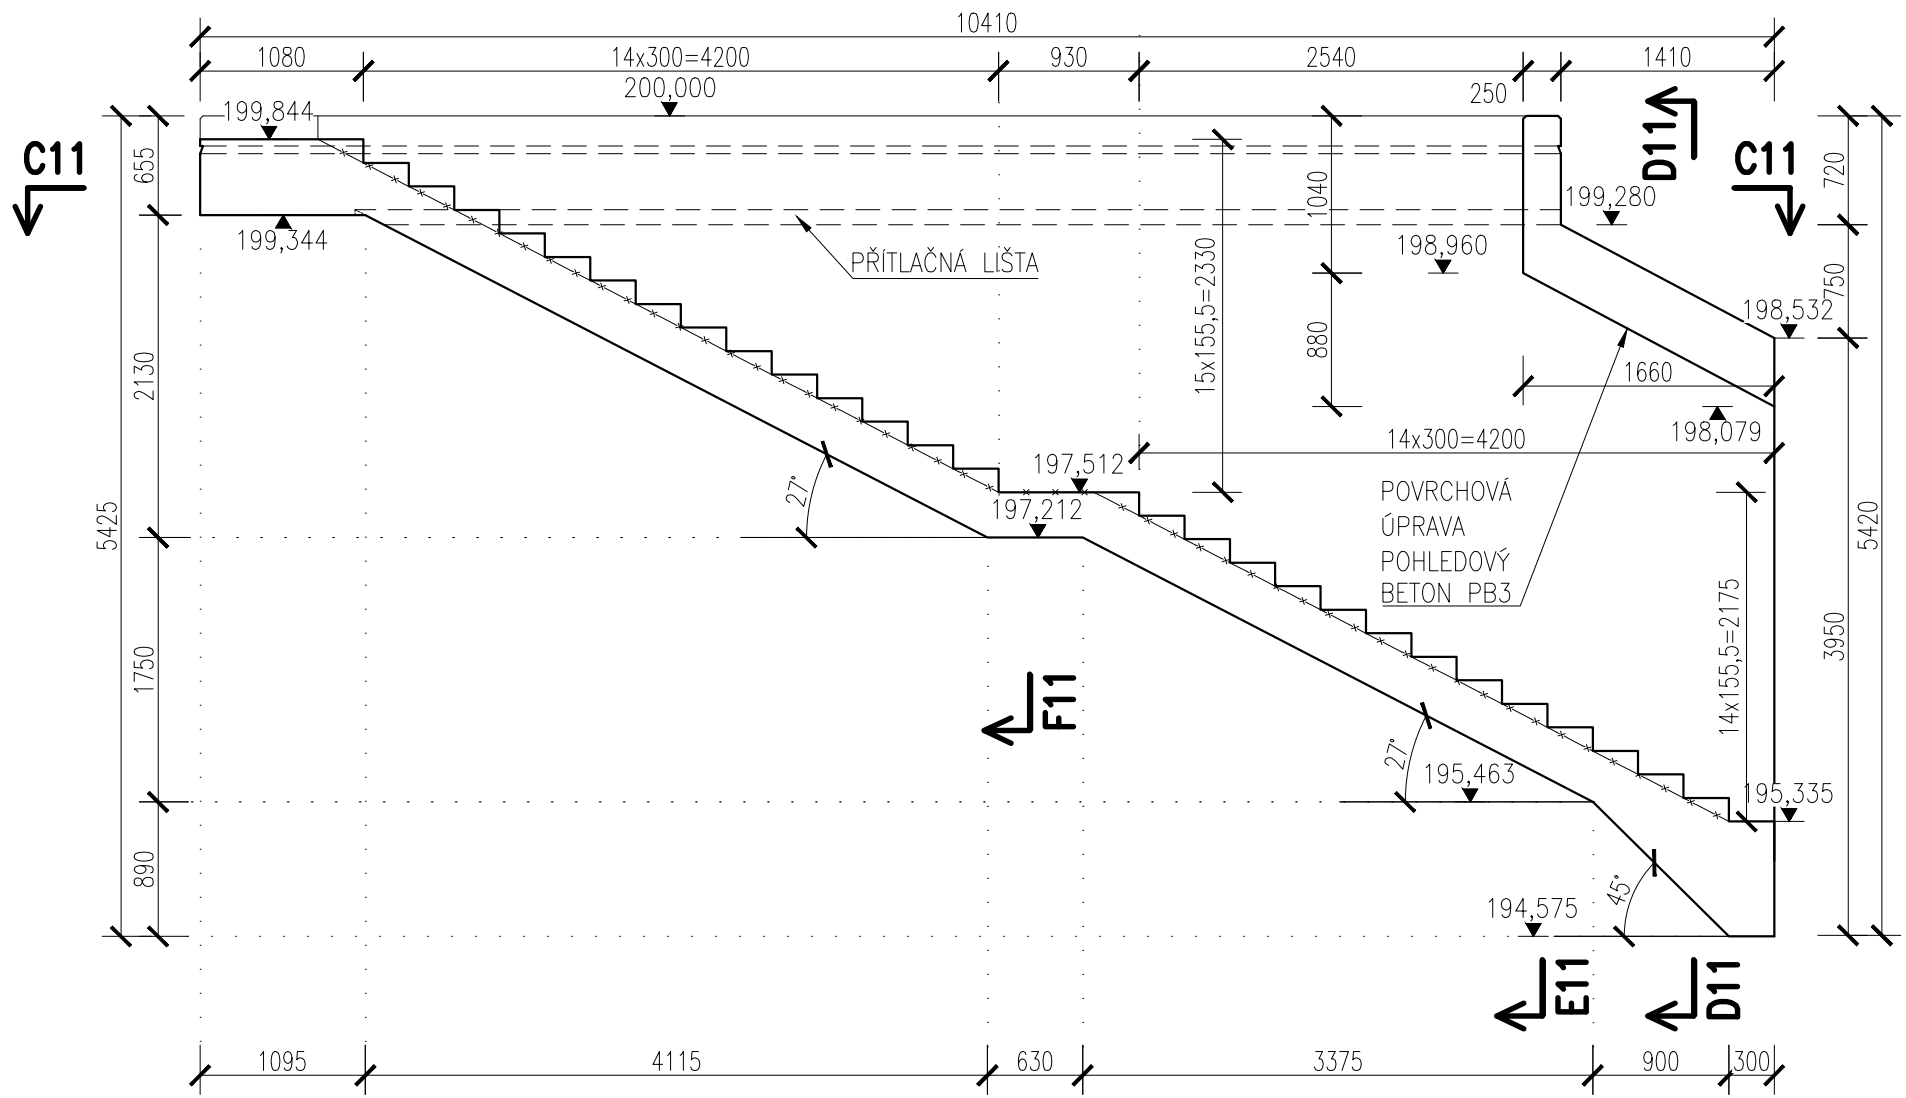

SP


1.1

DETAIL VYPLNĚNÍ SPÁRY VIZ.
PŘÍLOHA Č. 9.2 SYSTÉM SVI
- DETAILS

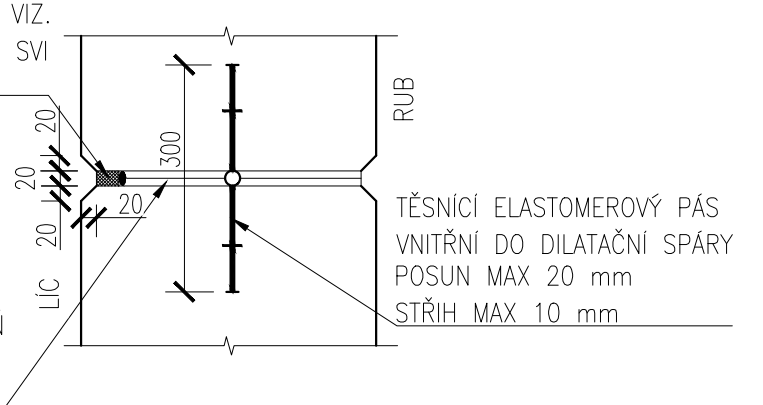

Maximální průsak 20 mm podle ČSN EN 1239

CELKEM

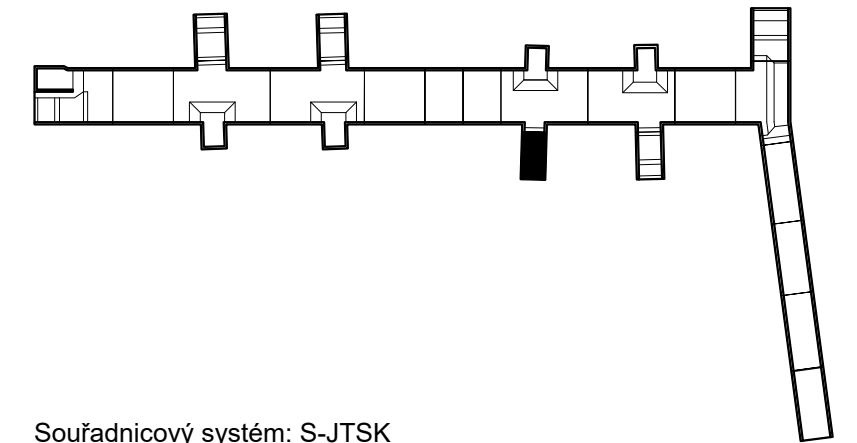

Souřadnicový systém: S-JTSK

Výškový systém: B

Přehled verzí přílohy				
Císlo	Datum	Popis změny	Jméno	Podpis
02	30.11.2019	DUSP a PDPS se zapracovanými připomínkami	Ing. Anna Popová	
01	20.4.2019	Dokumentace k připomínkám SŽDC	Ing. Anna Popová	
Zadavatel:			Správa železniční dopravní cesty, státní organizace Dlázdná 1003/7, Praha 1 - Nové Město 110 00 SŽDC s.o., Stavební správa západ Sokolovská 278/1955, Praha 9 190 00 	
Zhotovitel:			PROJEKT servis spol. s r.o. U Elektrý 830/2b, Praha 9 - Hloubětín 198 00 IČ: 49823141 tel.: 281 090 860 www.projekt-servis.cz firma@projekt-servis.cz 	
Hlavní inženýr projektu:			Zástupce hlavního inženýra projektu  Ing. Bc. Martin Verner  Ing. Michaela Kopálová	
Zpracovatel části:			PROJEKT servis spol. s r.o. U Elektrý 830/2b, Praha 9 - Hloubětín 198 00 IČ: 49823141 tel.: 281 090 860 www.projekt-servis.cz firma@projekt-servis.cz 	
Vyracoval:		Kontroloval:	Odpovědný projektant:	
 Ing. Anna Popová		 Ing. Martin Koudeika		 Ing. Bc. Martin Verner
KRAJ: Středočeský		OKRES: Kolín		OU: Kolín
Název akce:				
Zajištění bezbariérového přístupu na nástupiště v ŽST Kolín				
Část: D.2.1.4 MOSTY, PROPUSTKY A ZDI			Číslo zakázky: ZAK-2018-47	
SO 10-20-01 Železniční most v ev. km 347,777 (technologický podchod)			Stupeň:	DUSP a PDPS
			Datum:	11/2019
			Měřítko:	1:50, 5
			Formát:	6xA4
Příloha: VÝKRES TVARU - PODCHOD ETAPA 2 - D11			Verze: 02	Část: D.2.1.4.1
			Č. přílohy: 6.12	