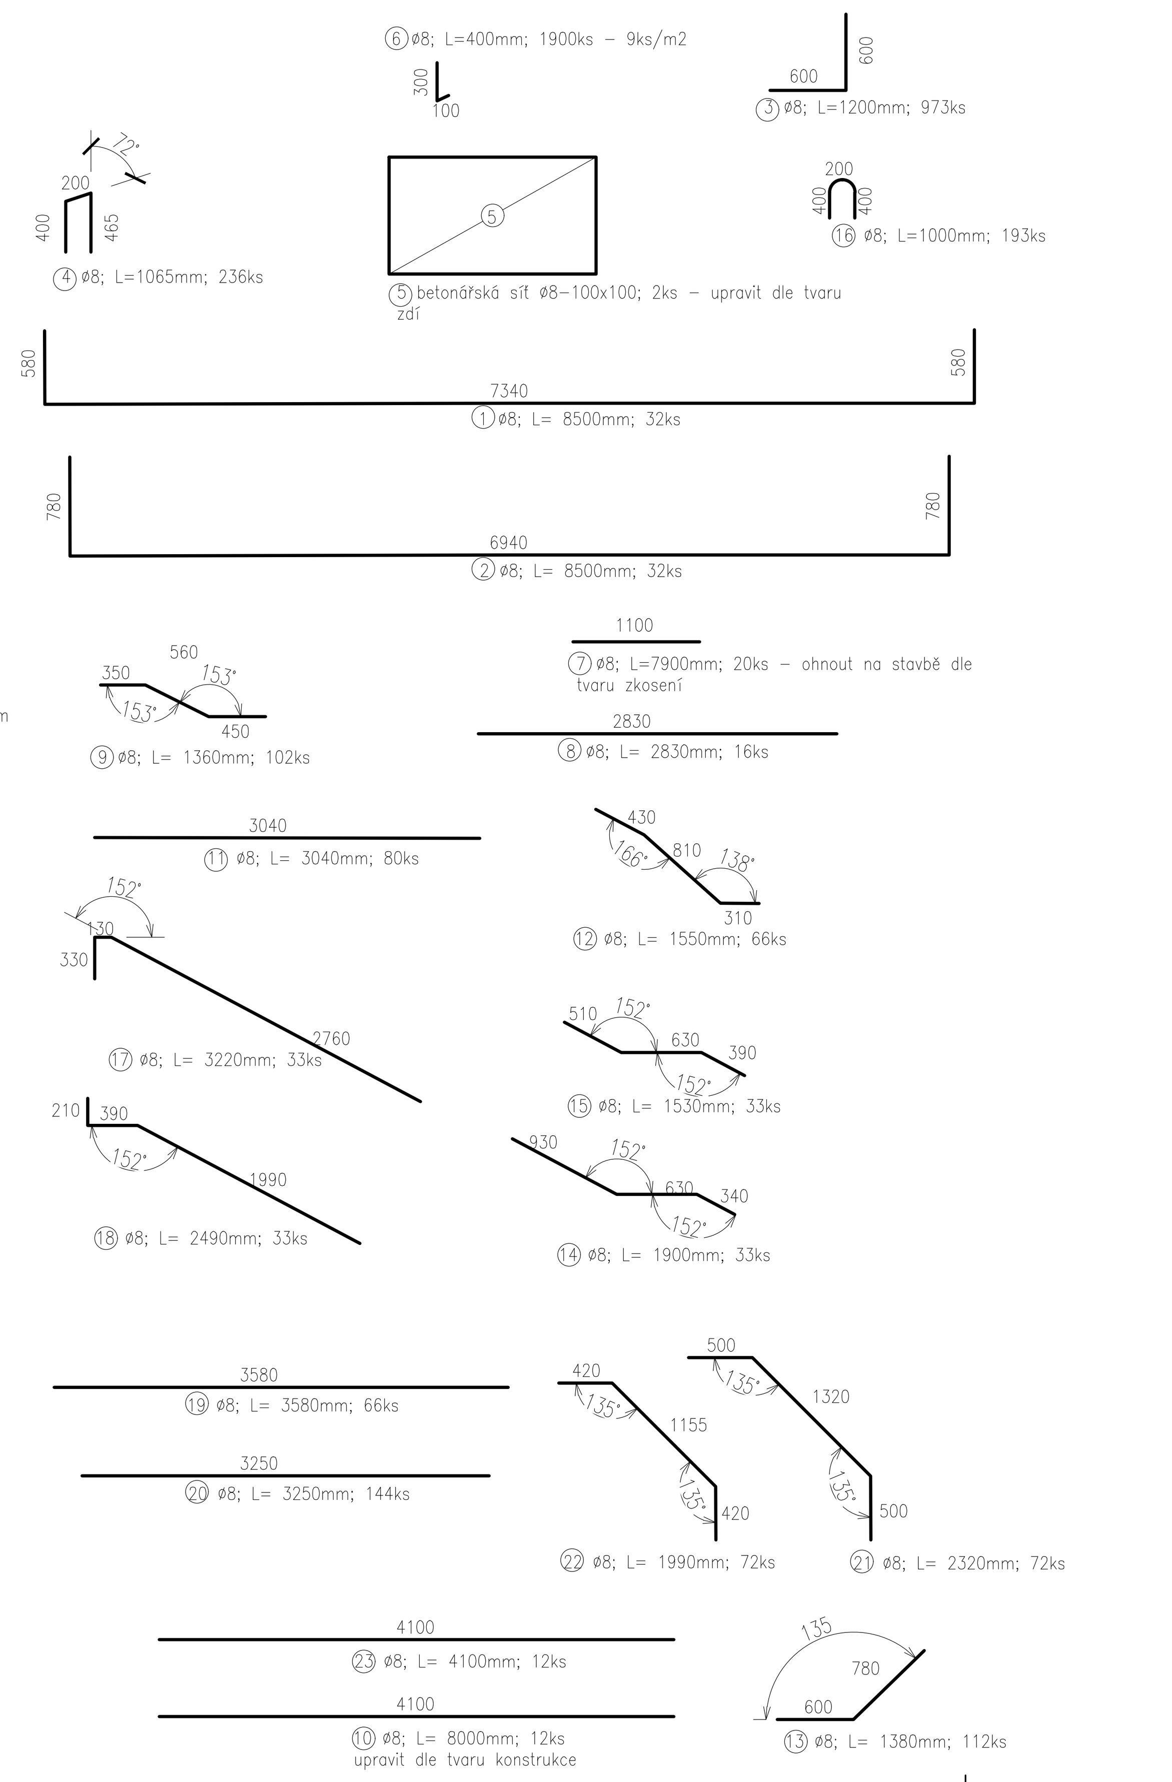

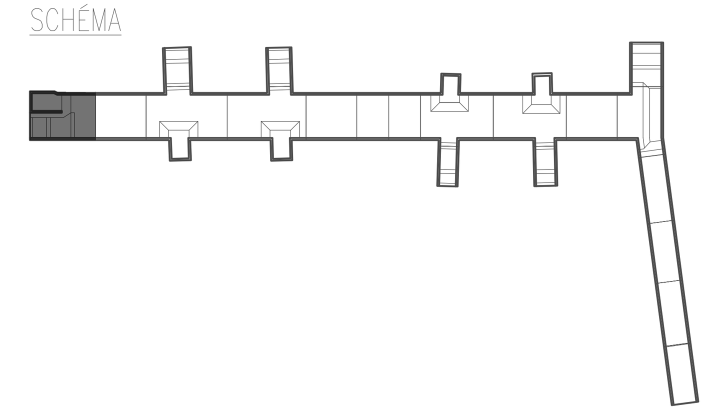

C20/25 - XC1, XA1
Beton musí splňovat požadavky ČSN EN 206+ČSN P 73 2404

C20/25-XC1,XA1(CZ,F.1)-Cl 0,4-Dmax 16-S5

Modul pružnosti 32.837 GPa podle ČSN ISO 6784
Životnost S4 50let
Navrženo dle ČSN EN 1992-1-1:2011
Nárůst pevnosti betonu střední
Dlower určí technolog
Krytí vnitřní Cnom 50 mm
Krytí vnější Cnom 50 mm
Maximální průsak 20 mm podle ČSN EN 12390-8

OCEL B 500B

UVADENE DELKY JSOU VZTAZENY K VNEJSIMU LICI PRUTU.
POLOMERY OBLOUKU JSOU POLOMERY OHYBACICH TRNU,
NEZNACENE POLOMERY JSOU 1/2 øm,min (TAB. 8.1).
NEZNACENE UHLY JSOU 45°, 90° resp 180°.
ROVNE VLOZKY JSOU VE VYKAZU OZNACENE '*'.
CELKOVE DELKY VLOZEK JSOU STRIZNE DELKY.

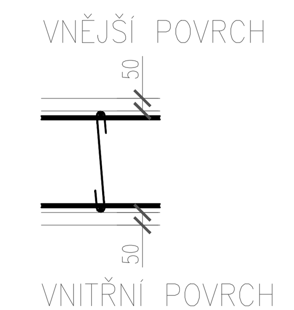

TABULKA VÝZTUŽE

č.	typ	ø	rozměr			počet	Délka celkem R6	Délka celkem R8	Délka celkem R8
		[mm]		x	[mm]	[ks]	[m]	[m]	[m2]
1	R	8	8500			32		272.0	
2	R	8	8500			32		272.0	
3	R	8	1200			973		1167.6	
4	R	8	1065			236		251.3	
5	R	8		x		2			300.0
6	R	8	400			1900		760.0	
7	R	8	1100			20		22.0	
8	R	8	2830			16		45.3	
9	R	8	1360			102		138.7	
10	R	8	8000			12		96.0	
11	R	8	3040			80		243.2	
12	R	8	1550			66		102.3	
13	R	8	1380			112		154.6	
14	R	8	1900			33		62.7	
15	R	8	1530			33		50.5	
16	R	8	1000			193		193.0	
17	R	8	3220			33		106.3	
18	R	8	2490			33		82.2	
19	R	8	3580			66		236.3	
20	R	8	3250			144		468.0	
21	R	8	2320			72		167.0	
22	R	8	1990			72		143.3	
23	R	8	4100			12		49.2	
délka celkem						[m]	0.0	5083.4	300.0
jednotková hmotnost						[kg/m]	0.222	0.395	7.900
hmotnost oceli						[kg]	0.0	2008.0	2370.0
celkem kg oceli + 10% rezerva								**4 816**	

Souřadnicový systém: S-JTSK
Výškový systém: Bpv

Přehled verzí přílohy

Číslo	Datum	Popis změny	Jméno	Podpis
02	30.11.2019	DUSP a PDPS se zapracovanými připomínkami	Ing. Verner	
01	20.4.2019	Dokumentace k připomínkám SŽDC	Ing. Verner	

Zadavatel: **Správa železniční dopravní cesty, státní organizace**
Dlážděná 1003/7, Praha 1 - Nové Město 110 00
SŽDC s.o., Stavební správa západ
Sokolovská 278/1955, Praha 9 190 00

Zhotovitel: **PROJEKT servis spol. s r.o.**
U Elektry 830/2b, Praha 9 - Hloubětín 198 00
IČ: 49823141
tel.: 281 090 860
www.projekt-servis.cz firma@projekt-servis.cz

Hlavní inženýr projektu: Ing. Bc. Martin Verner
Zástupce hlavního inženýra projektu Ing. Michaela Kopálová

Zpracovatel části: **PROJEKT servis spol. s r.o.**
U Elektry 830/2b, Praha 9 - Hloubětín 198 00
IČ: 49823141
tel.: 281 090 860
www.projekt-servis.cz firma@projekt-servis.cz

Vypracoval: Ing. Anna Popová
Kontroloval: Ing. Michaela Kopálová
Odpovědný projektant: Ing. Bc. Martin Verner

KRAJ: Středočeský | OKRES: Kolín | OÚ: Kolín

Název akce:
Zajištění bezbariérového přístupu na nástupiště v ŽST Kolín

Část: D.2.1.4 MOSTY, PROPUSTKY A ZDI
SO 10-20-01 Železniční most v ev. km 347,777 (technologický podchod)

Číslo zakázky: **ZAK-2018-47**
Stupeň: DUSP + PDPS
Datum: 11/2019
Měřítko: 1:50
Formát: 8xA4
Verze: 02 *Část:* D.2.1.4.1 *Č. přílohy:* 7.17

Příloha:
VÝKRES VÝZTUŽE - BETONOVÁ VANA ETAPA 4 - DÍL 20

Dokument lze užívat pouze ve smyslu příslušné smlouvy o dílo. Žádná jeho část nemůže být dle zákona č. 121/2000 Sb. kopírována nebo jiným způsobem rozšiřována bez souhlasu PROJEKT servis spol. s r.o.