




1.5

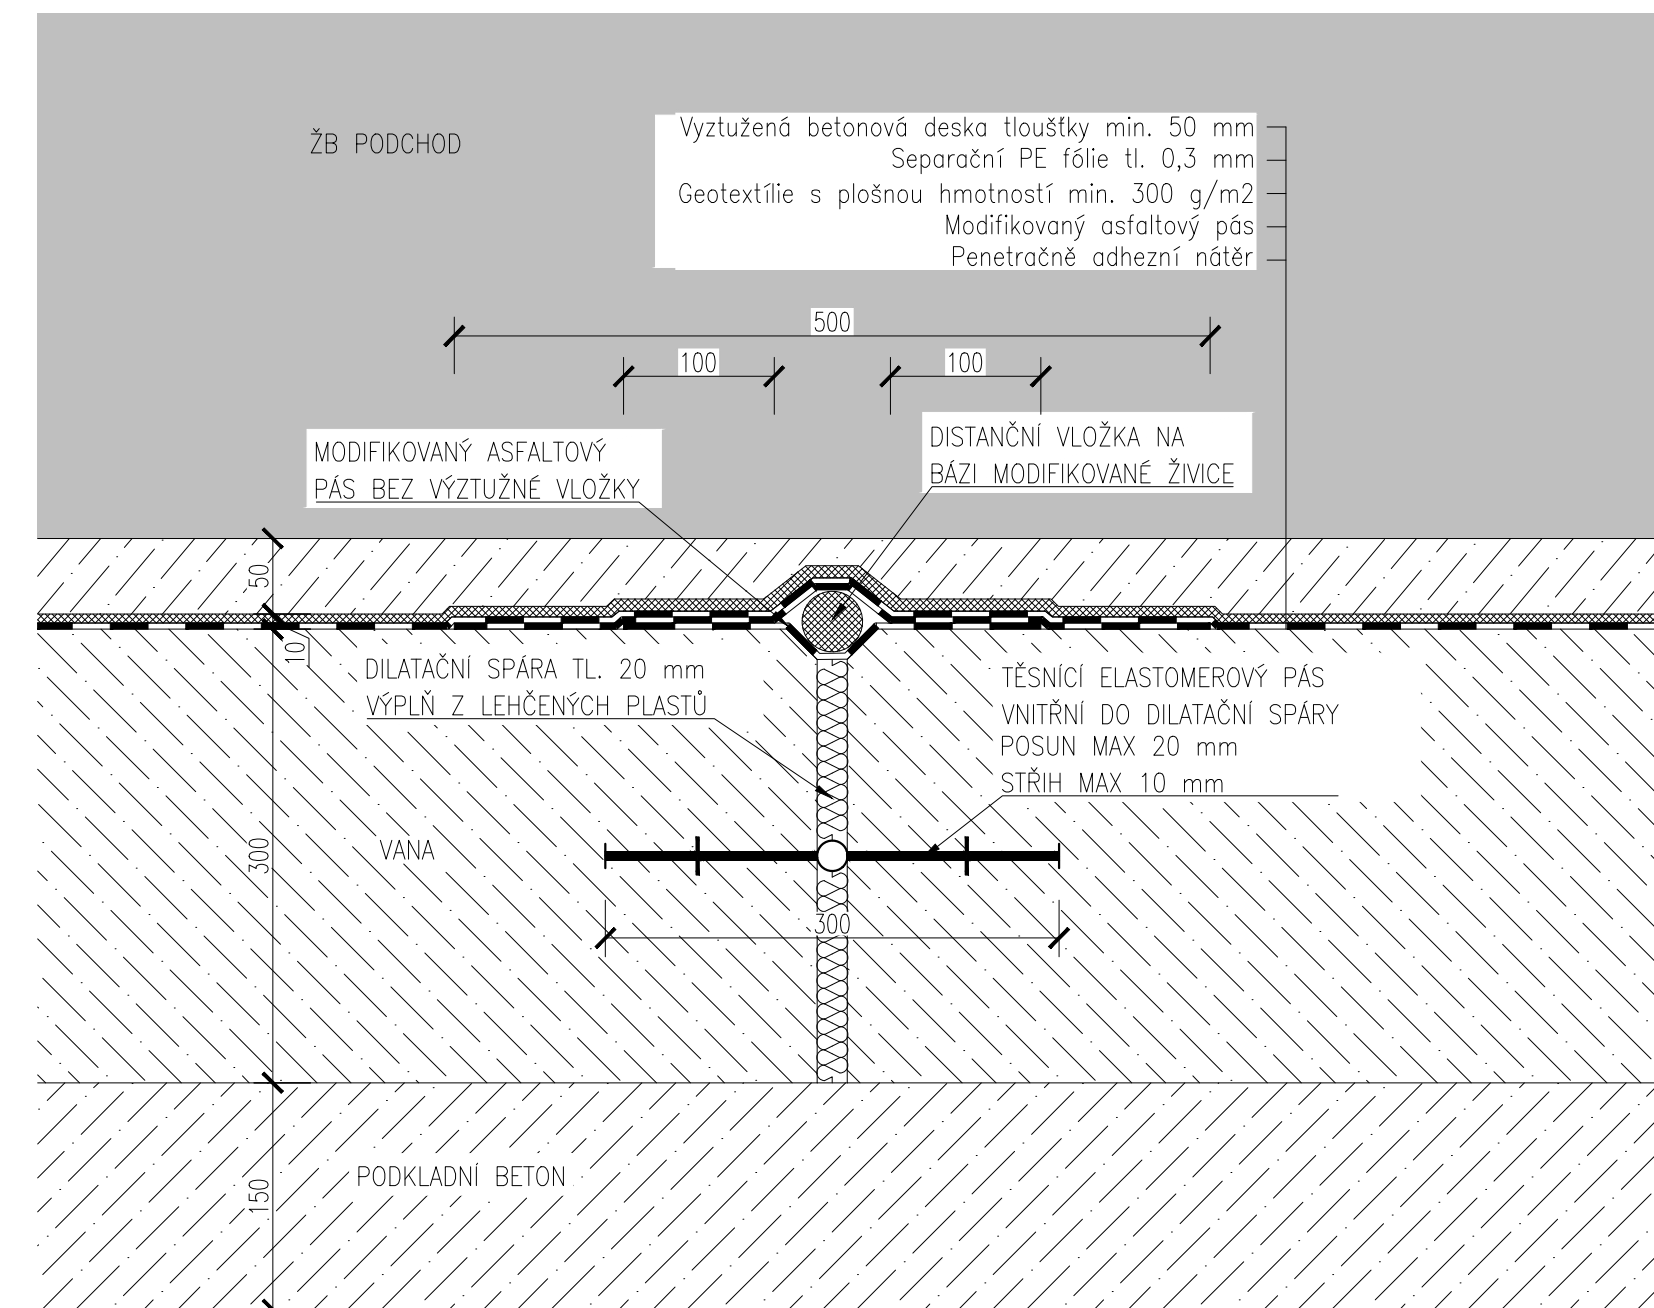


1.5

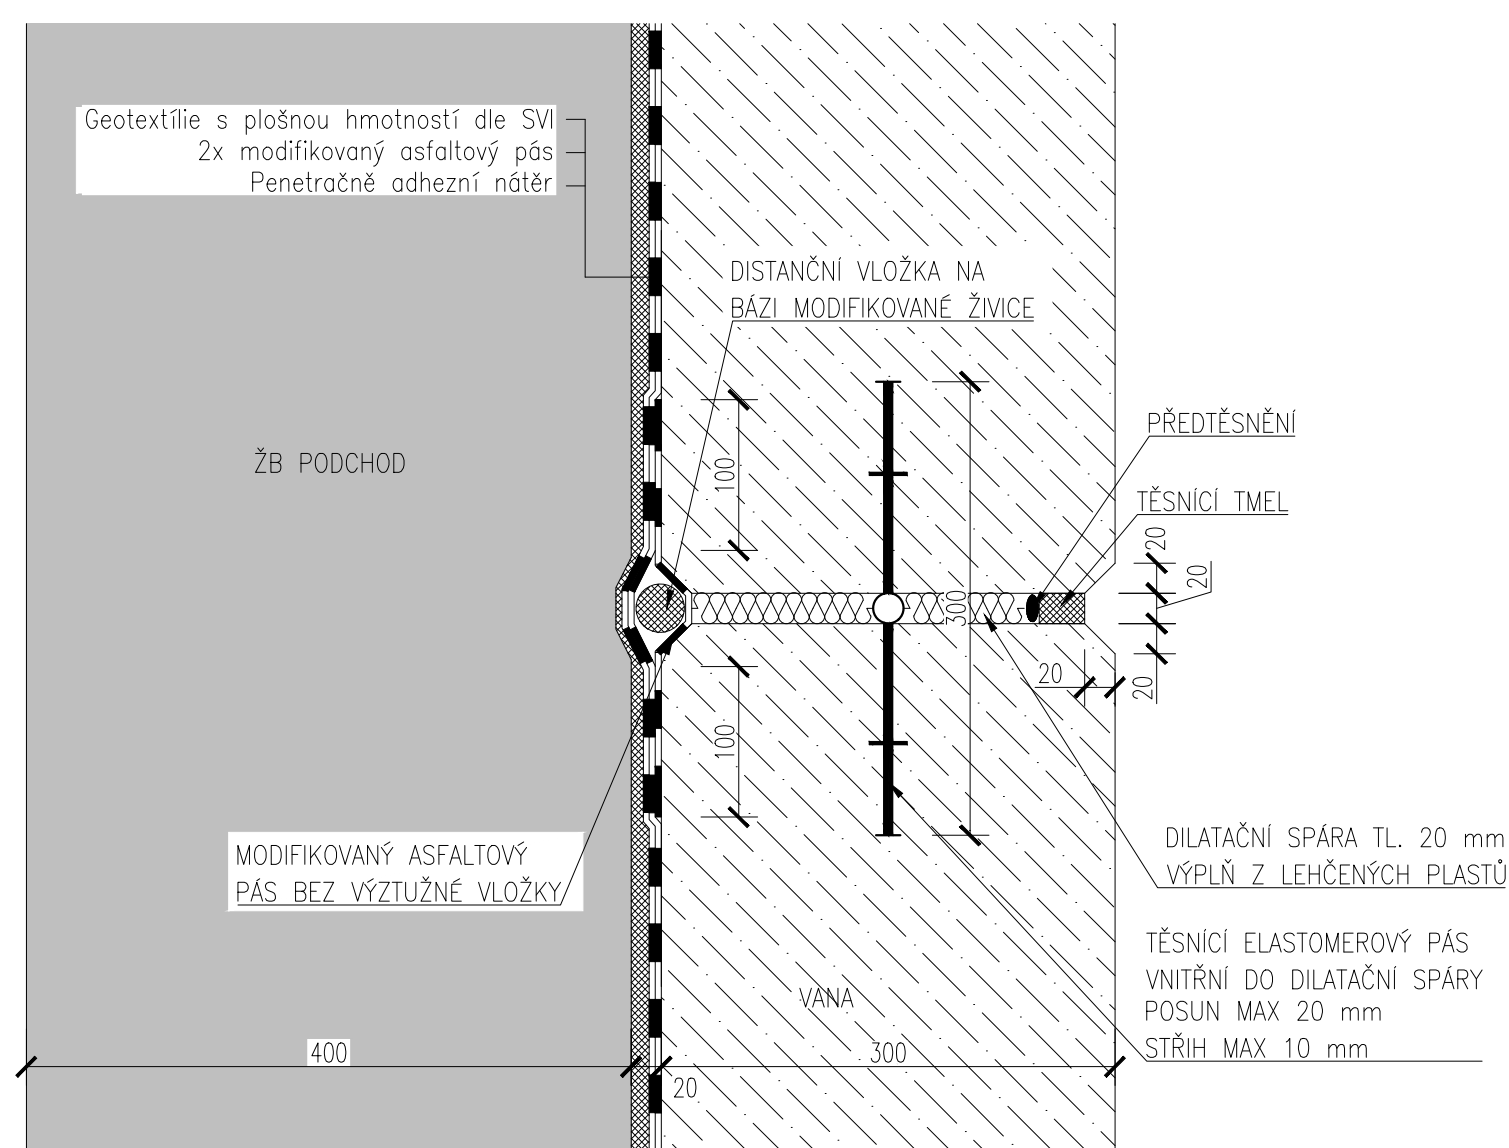


1:5

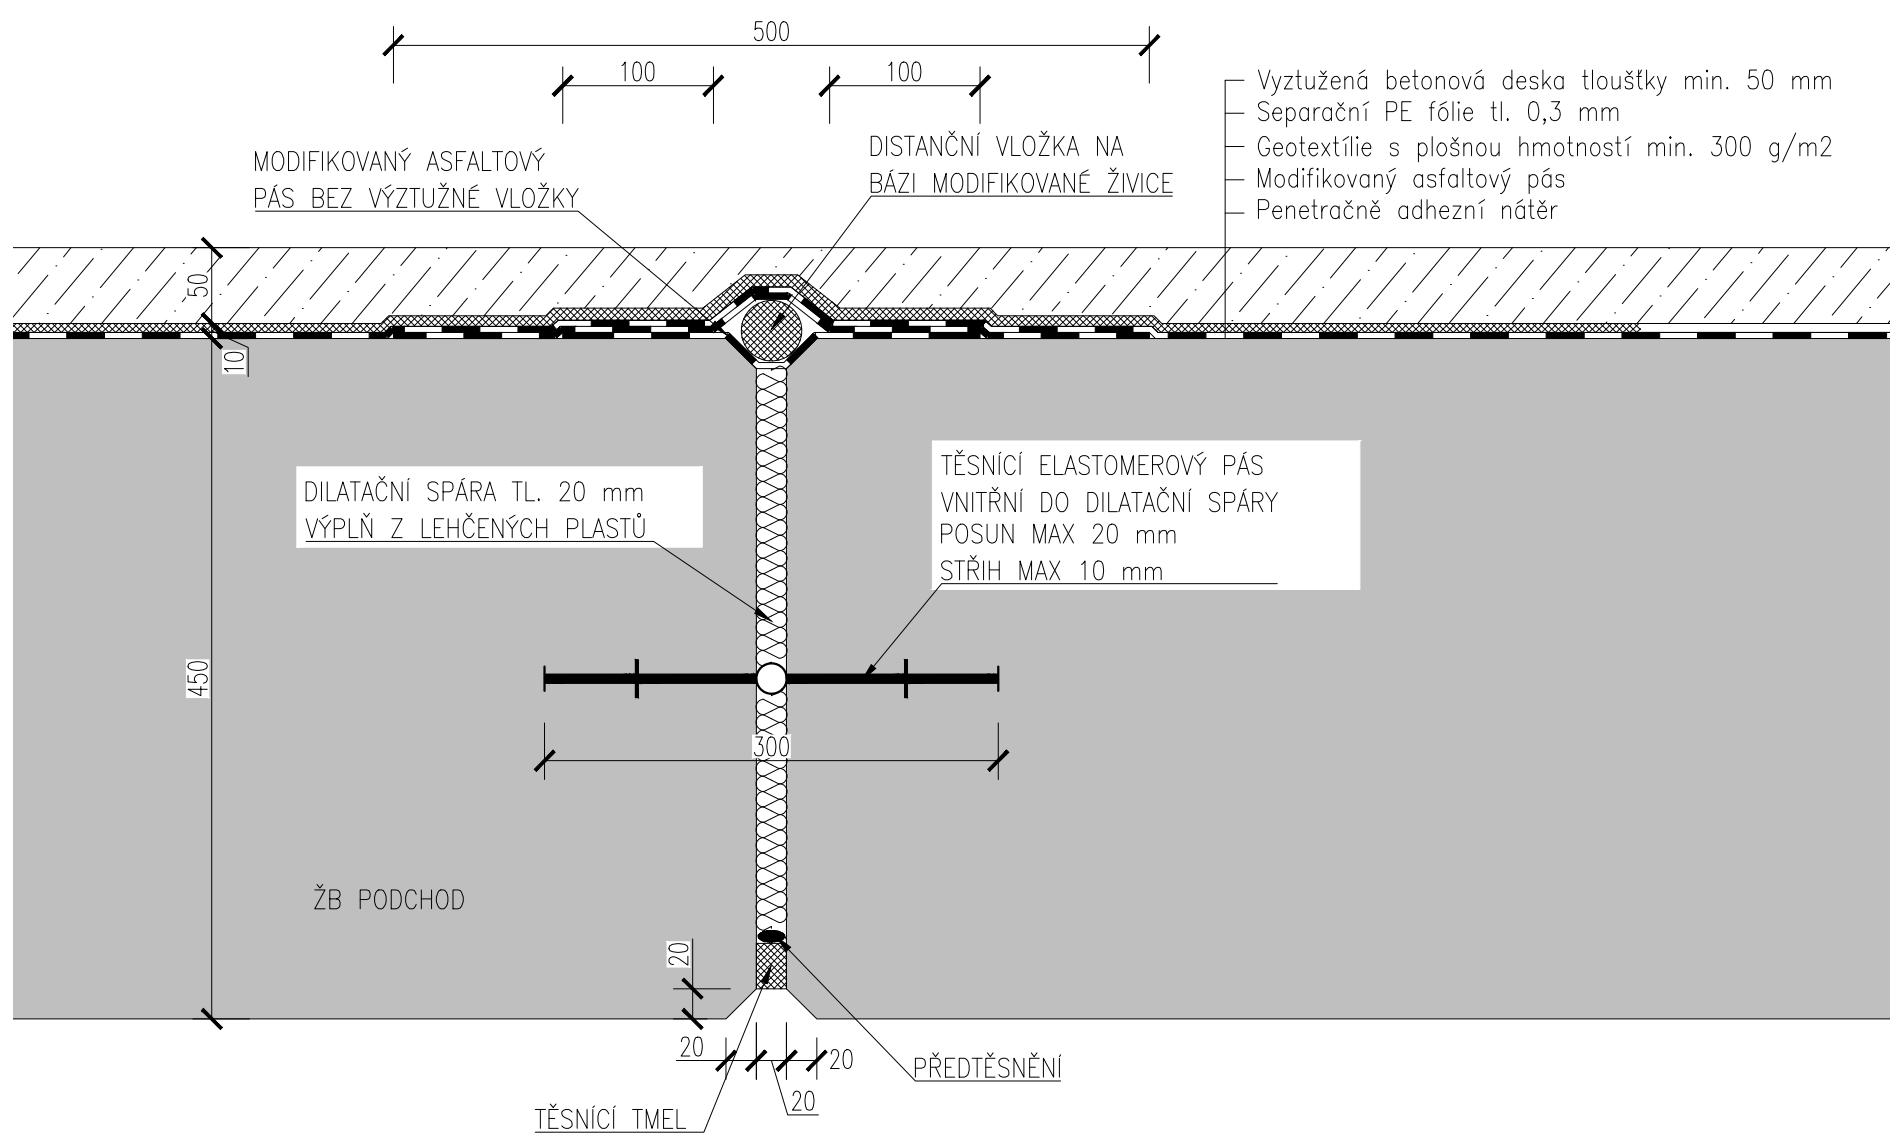


1:5

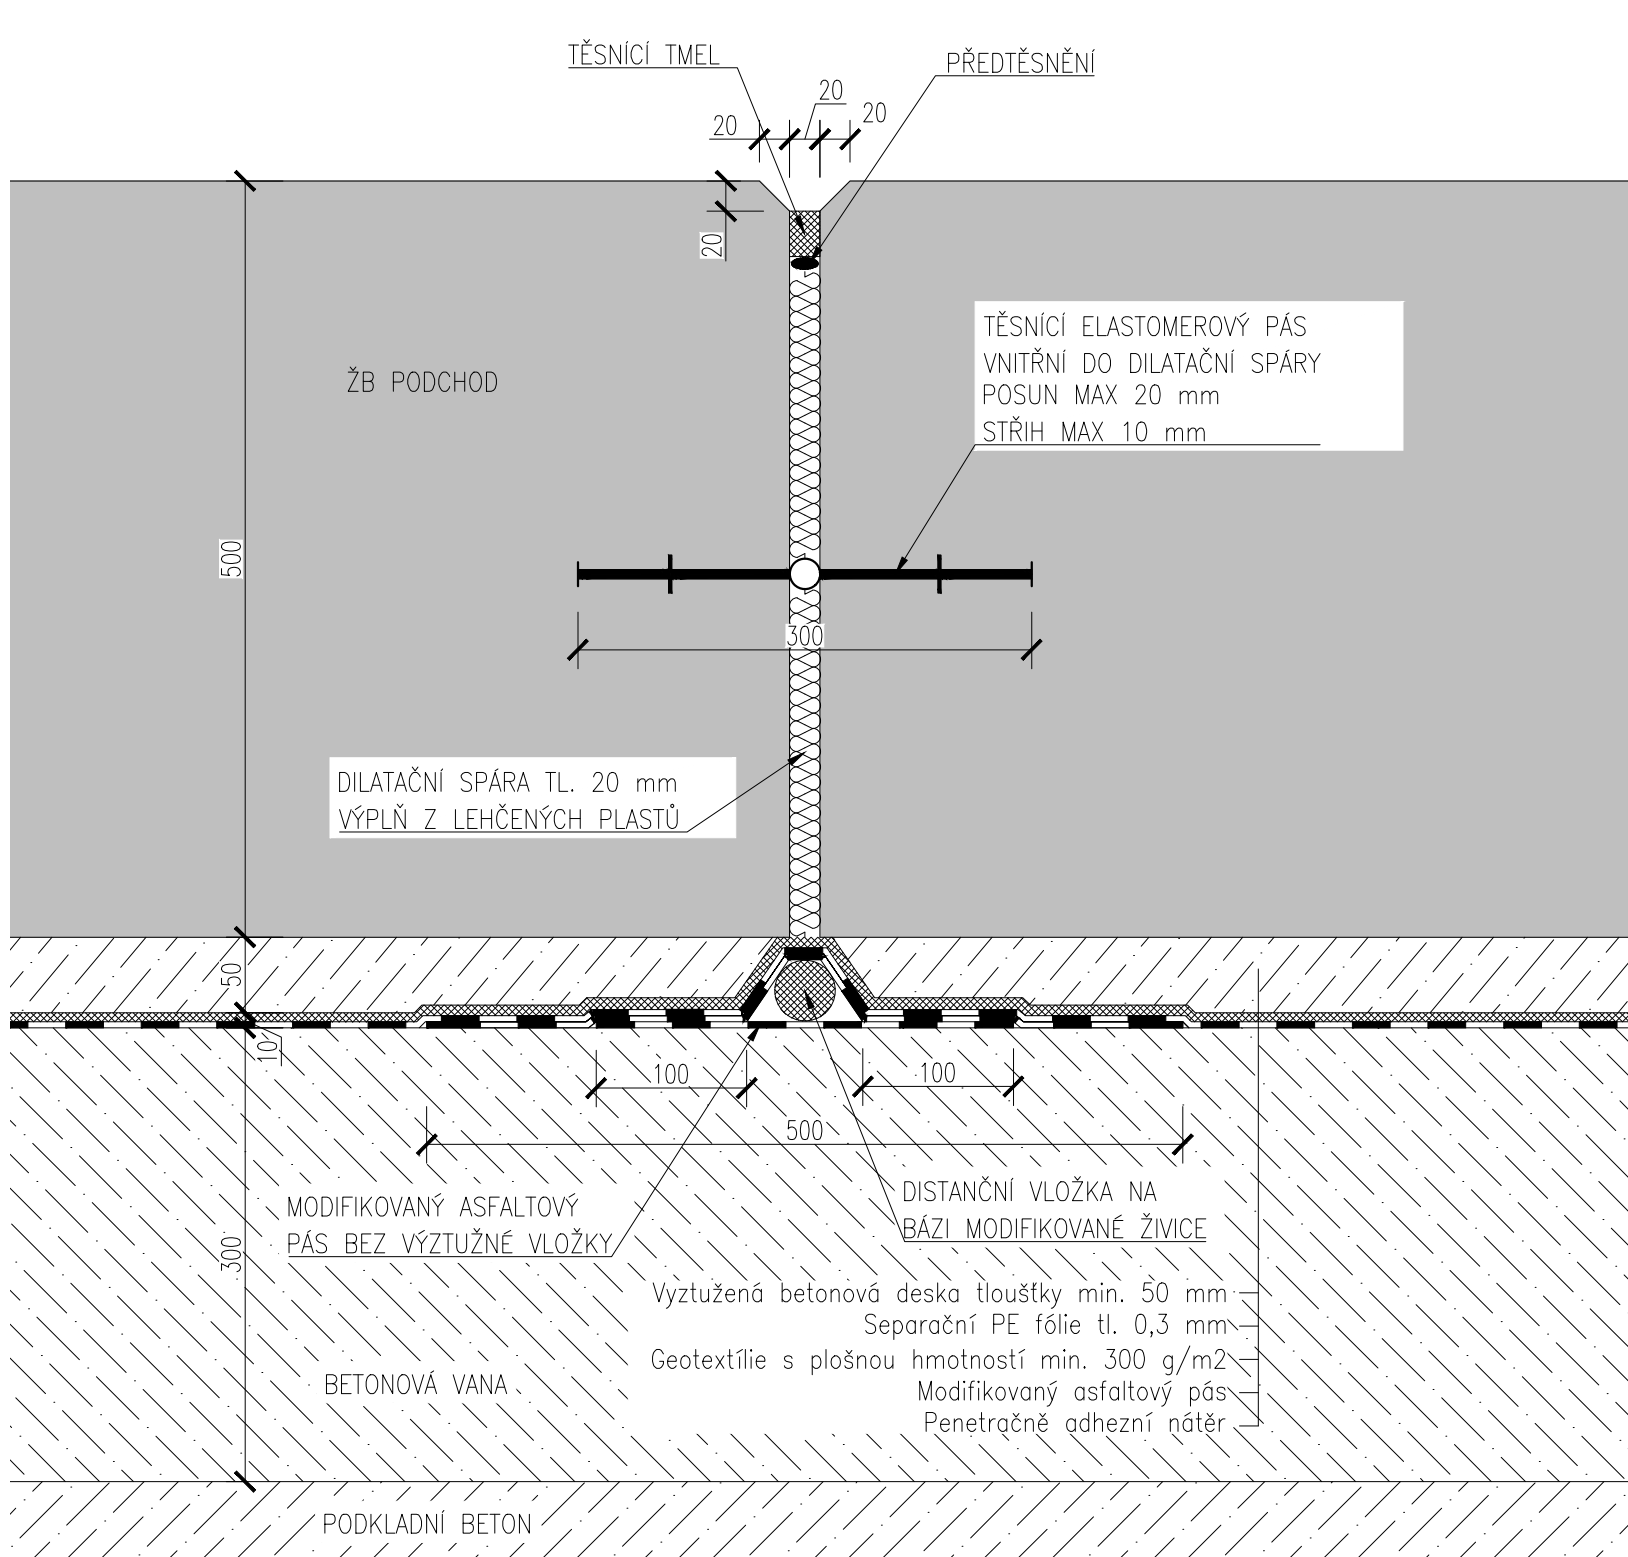


1:5

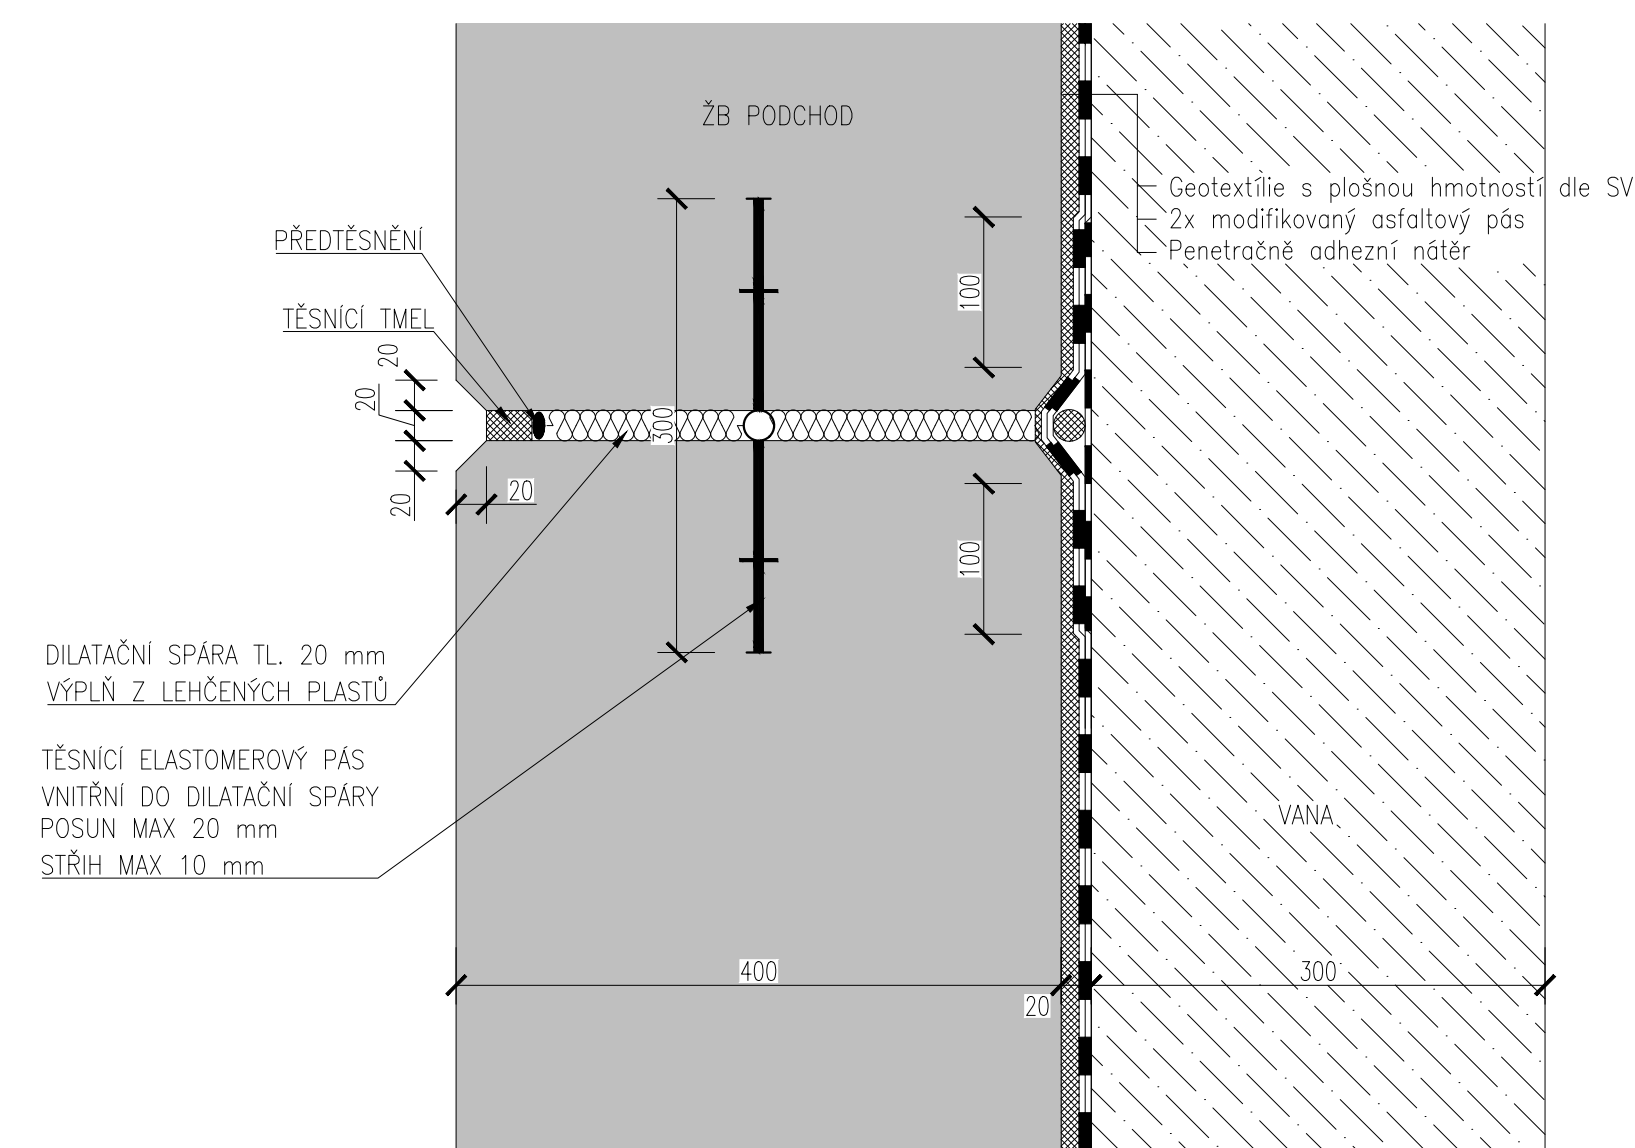


1:5

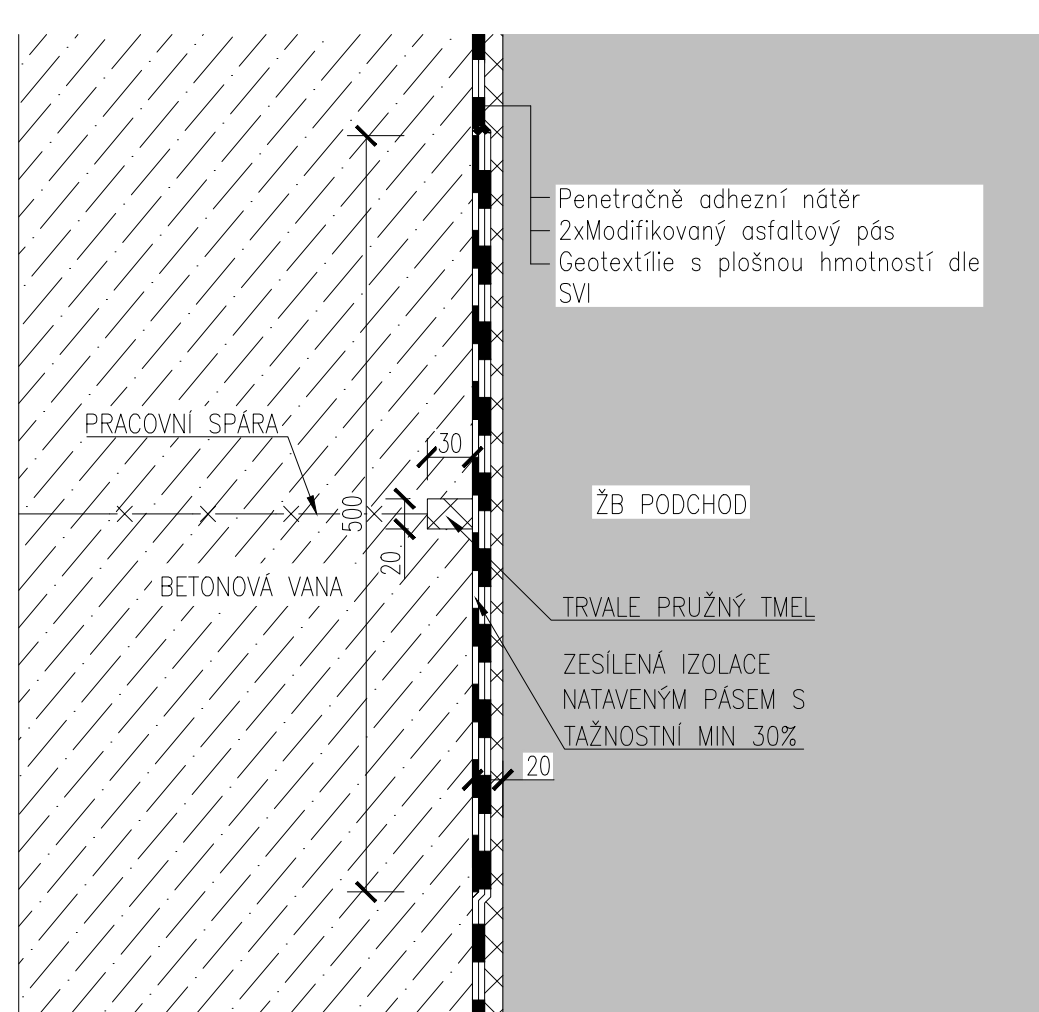


1:5

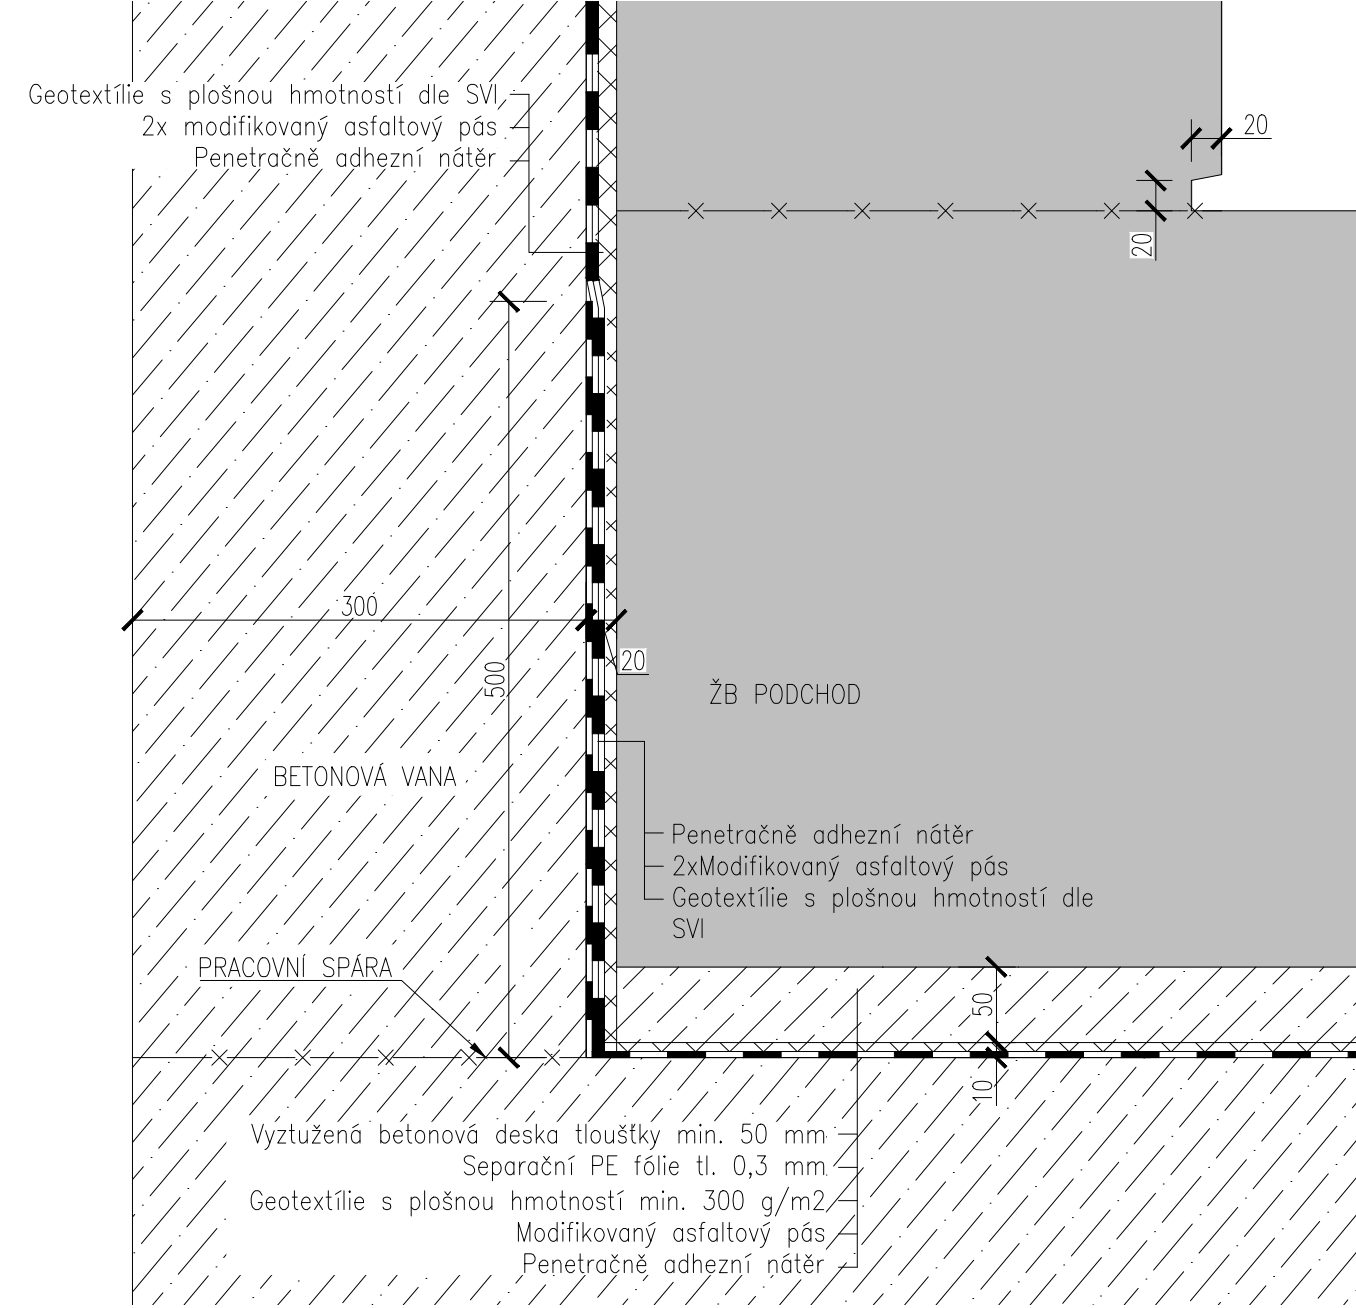


1:5

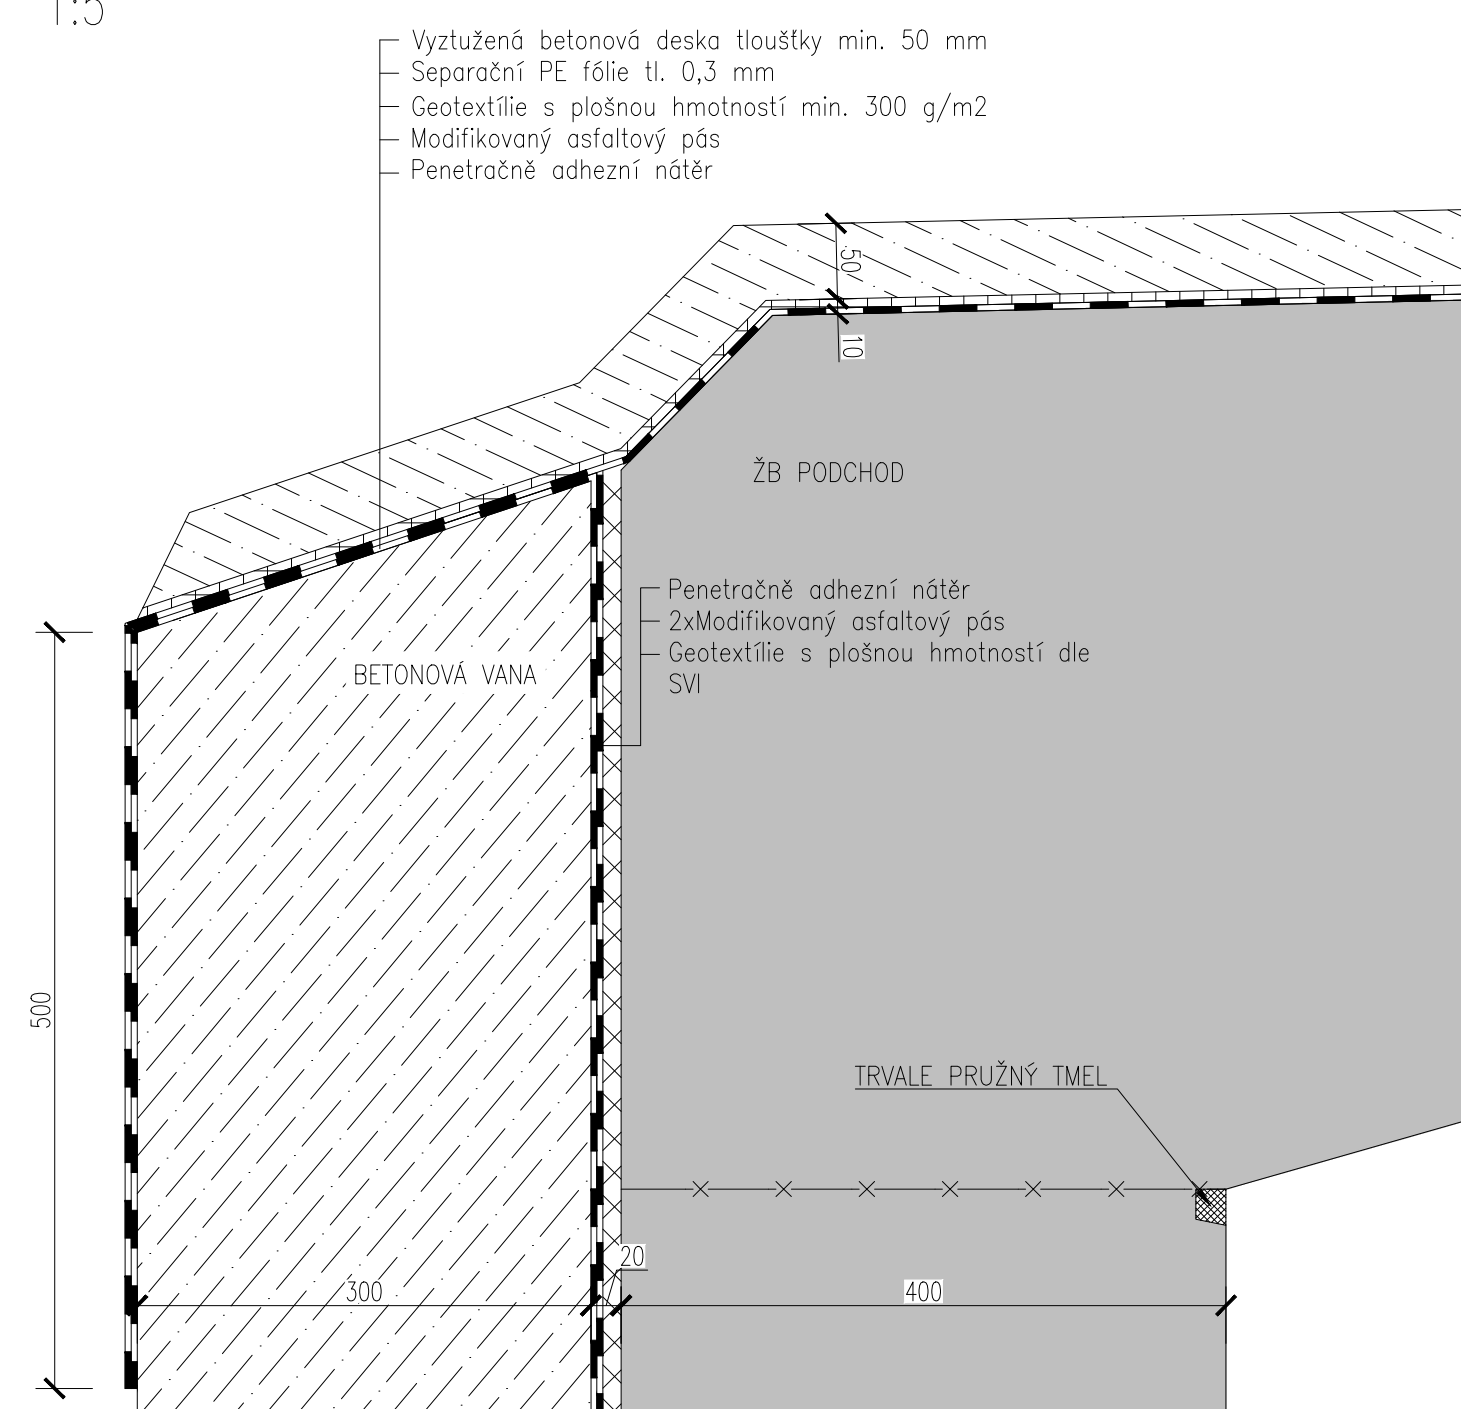


1:5

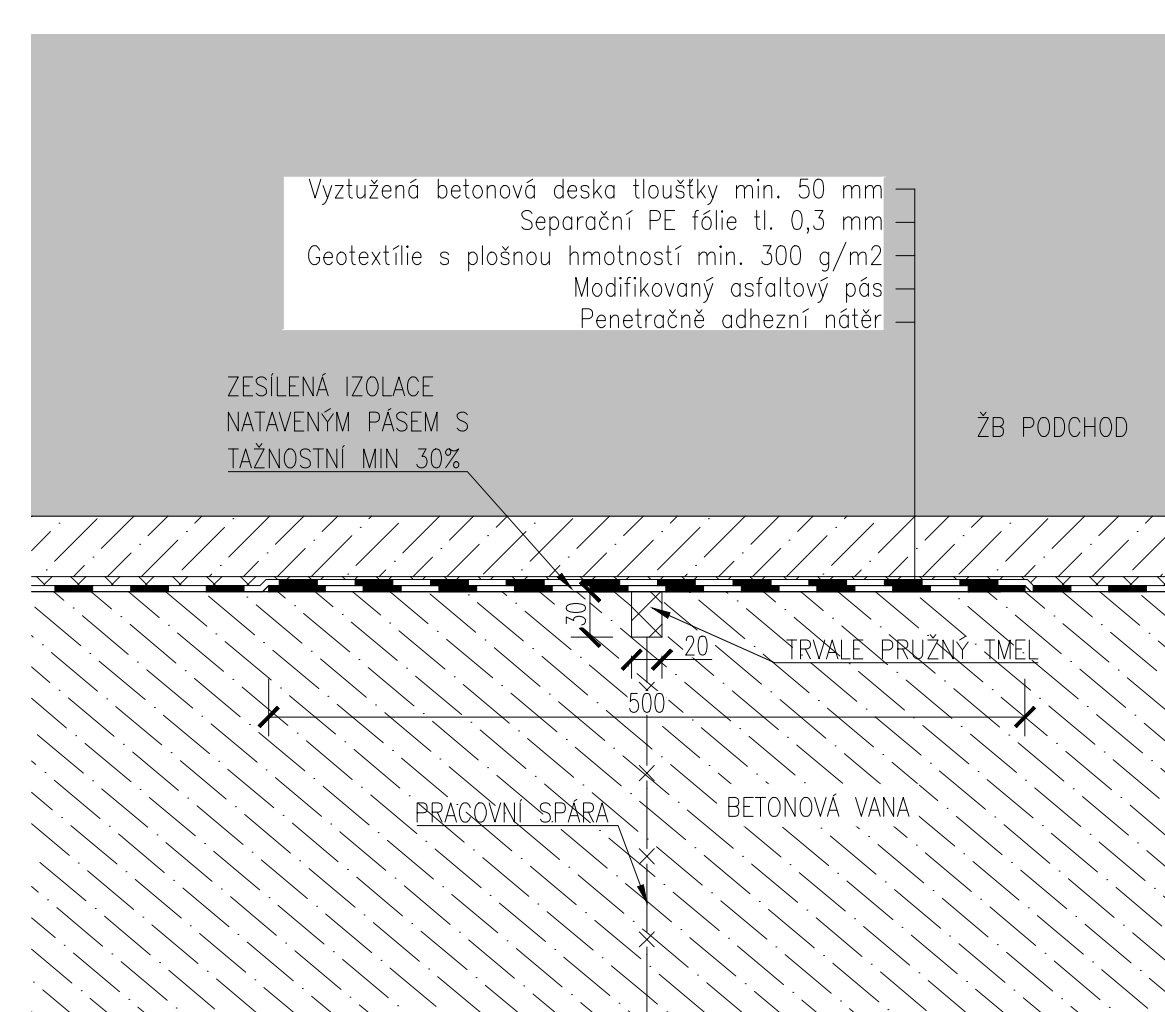

1:5

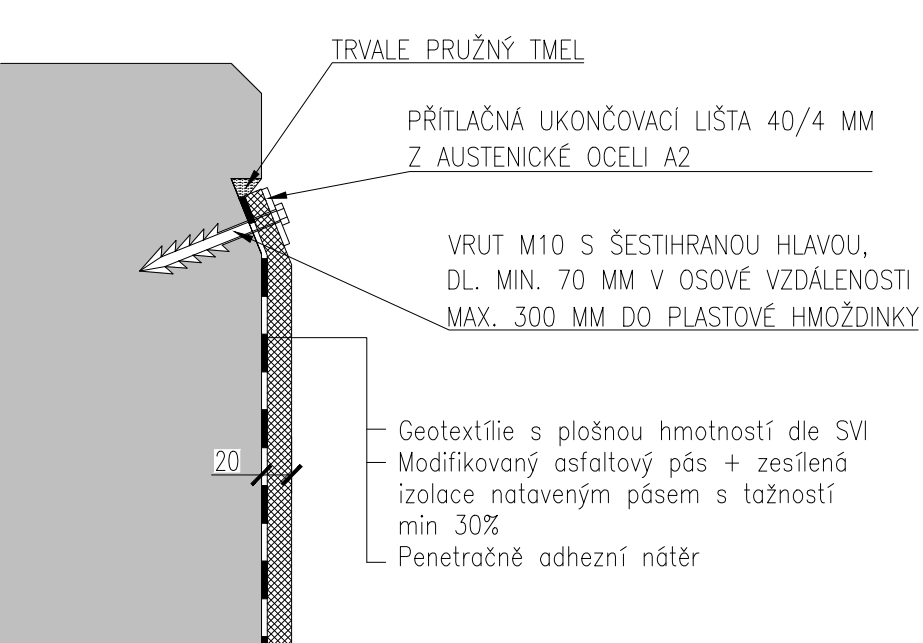

1:5

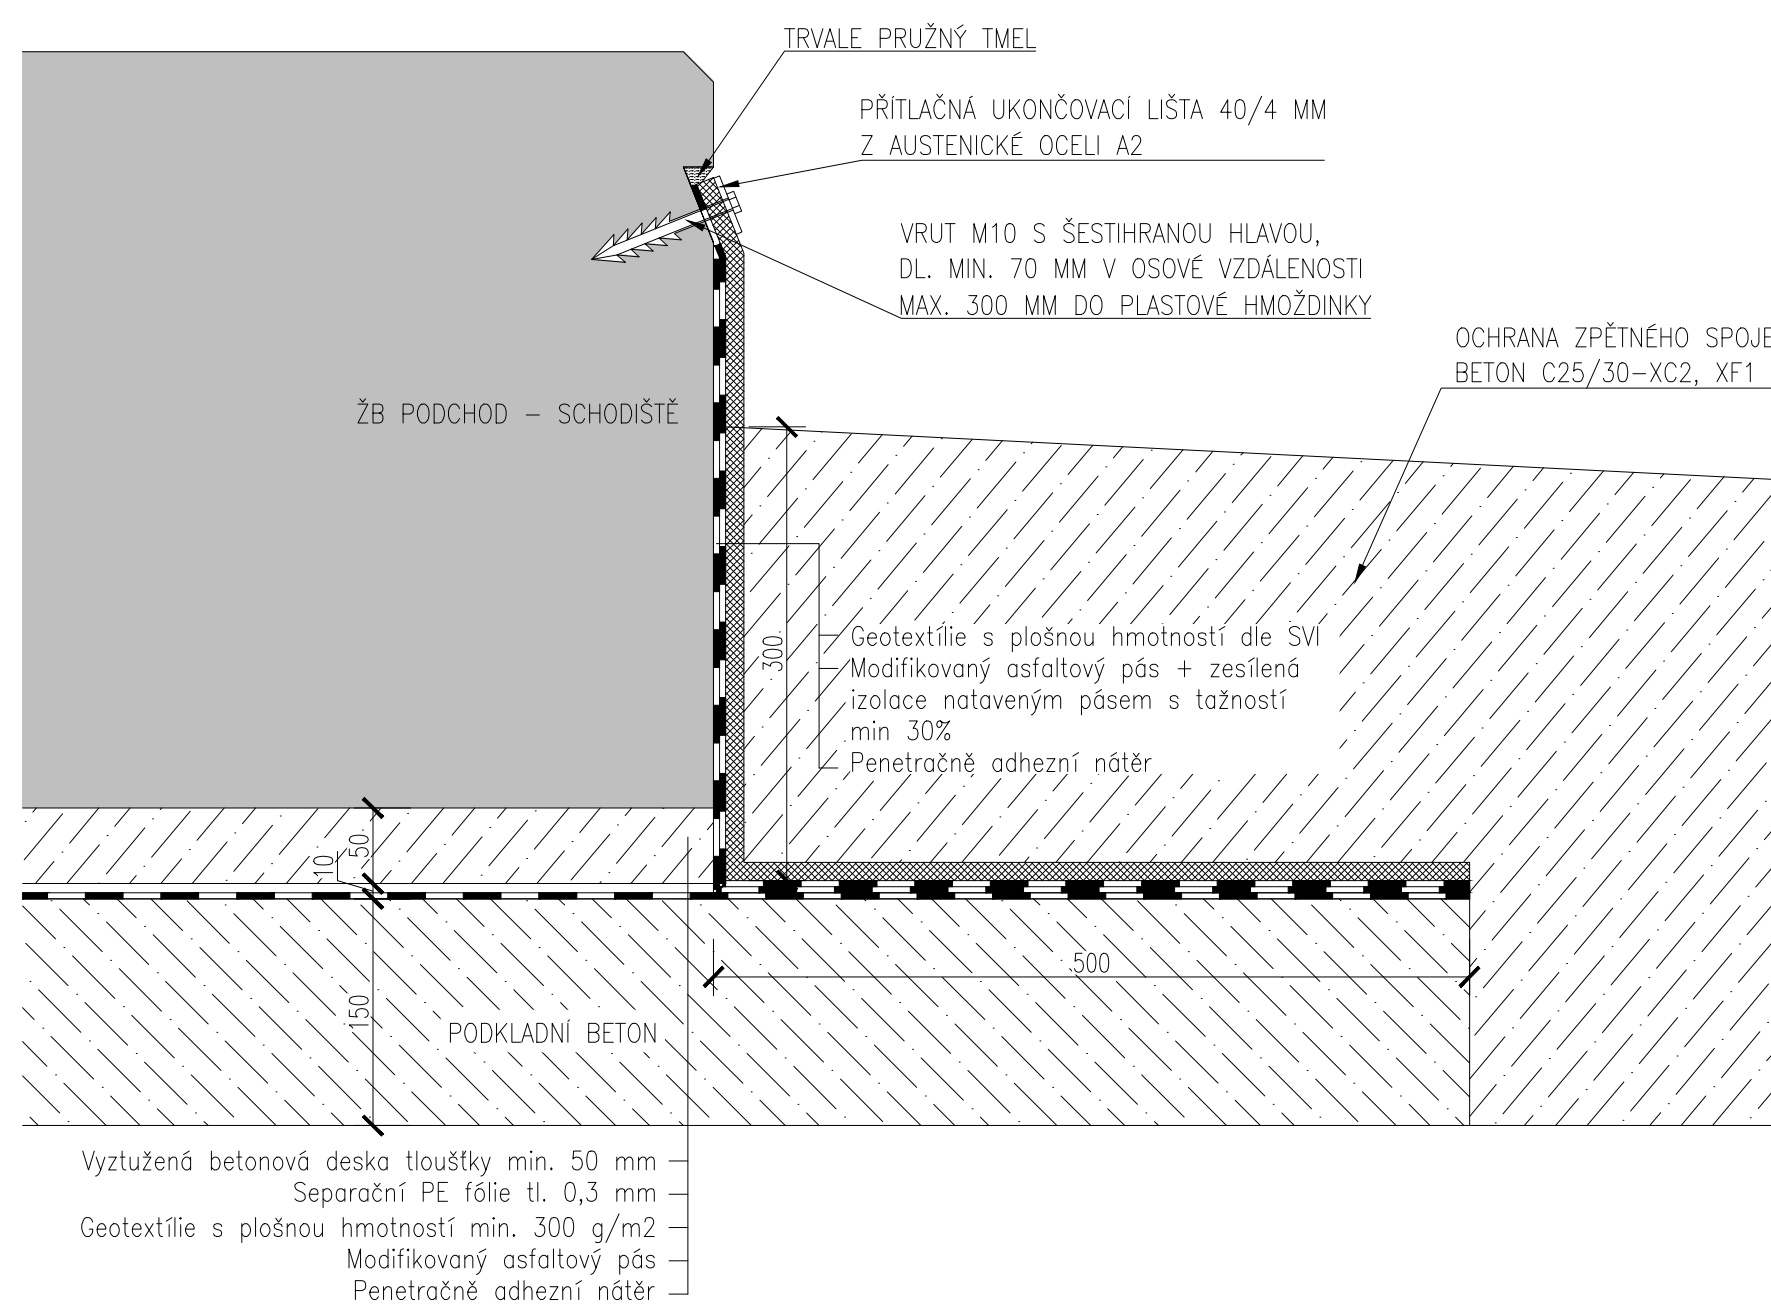

Výškový systém: Bpv

Přehled verzí přílohy				
Císlo	Datum	Popis změny	Jméno	Podpis
02	30.11.2019	DUPS a PDPS se zapracovávají přílohami	Ing. Anna Popová	
01	20.4.2019	Documentace k přílohami SŽDC	Ing. Anna Popová	
Zadavatel: Správa železniční dopravní cesty, státní organizace Diázdná 1003/7, Praha 1 - Nové Město 110 00 SŽDC s.o., Stavební správa západ Sokolovská 278/1955, Praha 9 190 00 				
Zhotovitel: PROJEKT servis spol. s r.o. U Elektry 830/2b, Praha 9 - Hloubětín 198 00 IČ: 49823141 tel.: 281 090 860 www.projekt-servis.cz firma@projekt-servis.cz 				
Hlavní inženýr projektu:  Zástupce hlavního inženýra projektu:  Ing. Bc. Martin Verner Ing. Michaela Koplová				
Zpracovatel částí: PROJEKT servis spol. s r.o. U Elektry 830/2b, Praha 9 - Hloubětín 198 00 IČ: 49823141 tel.: 281 090 860 www.projekt-servis.cz firma@projekt-servis.cz 				
Vypracoval:  Kontroloval:  Odpovědný projektant:  Ing. Anna Popová Ing. Martin Koucký Ing. Bc. Martin Verner				
KRAJ: Středočeský OKRES: Kolín OU: Kolín				
Název akce: Zajištění bezbariérového přístupu na nástupiště v ŽST Kolín				
Číslo: D.2.1.4 MOSTY, PROPUSKY A ZDI SO 10-20-01 Železniční most v ev. km 347,777 (technologický podchod)			Číslo zakázky: ZAK-2018-47 Stupeň: DUPS a PDPS Datum: 11/2019 Měřítko: 1:5 Formát: 5x4 Verze: Část Č. přílohy:	
Příloha: SYSTÉM SVI DETAILY			02 D.2.1.4.1 9.2	

Dokument lze užívat pouze ve smyslu příslušné smlouvy o dílo. Žádná jeho část nemůže být dle zákona č. 121/2000 Sb. kopírována nebo jiným způsobem rozšiřována bez souhlasu PROJEKT servis spol. s r.o.