
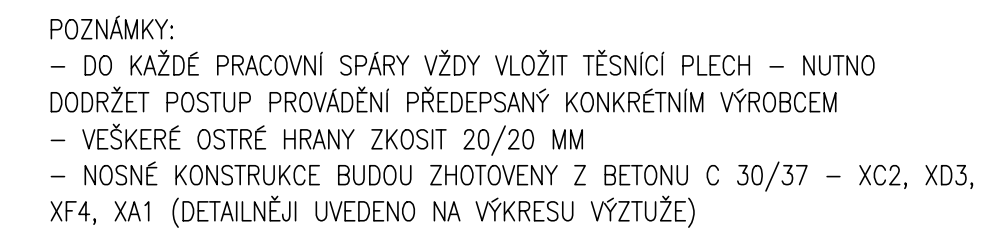
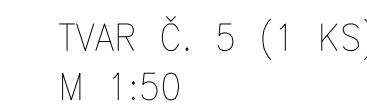
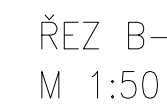
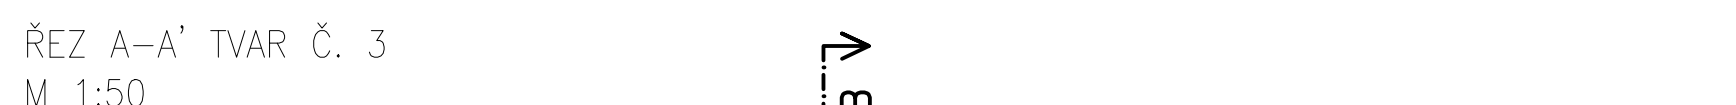


TVAR Č. 1 (6 KS)  
M 1:50

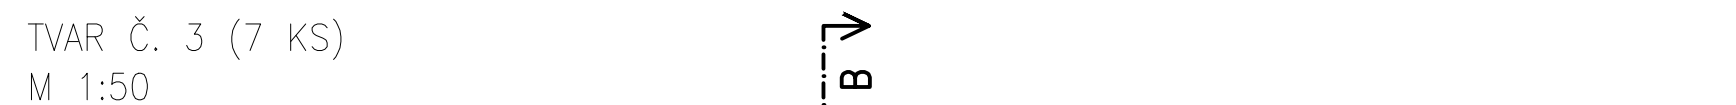

Souřadnicový systém: S-JTSK  
Výškový systém: Bpv

Přetisk verzí přílohy			
Císlo	Datum	Popis změny	Jméno Podpis
02	30.11.2019	DUPA a PDPS se zpracovávají přílohami	Ing. Marie Jančíčková 
01	20.4.2019	Dokumentace k přílohami SZDC	Ing. Marie Jančíčková 
Zadavatel:		<b>Správa železniční dopravní cesty, státní organizace</b> Dílažná 1003/7, Praha 1 - Nové Město 110 00 <b>SZDC s.o., Stavební správa západ</b> Sokolovská 278/1955, Praha 9 190 00 	
Zhotovitel:		<b>PROJEKT servis spol. s r.o.</b> U Elektry 830/2b, Praha 9 - Hloubětín 198 00 IČ: 49823141 tel.: 281 090 860 www.projekt-servis.cz firma@projekt-servis.cz 	
Hlavní inženýr projektu:		Zástupce hlavního inženýra projektu  Ing. Bc. Martin Verner  Ing. Michaela Kopalová	
Zpracovatel částí:		<b>PROJEKT servis spol. s r.o.</b> U Elektry 830/2b, Praha 9 - Hloubětín 198 00 IČ: 49823141 tel.: 281 090 860 www.projekt-servis.cz firma@projekt-servis.cz 	
Vyracoval:		Kontroloval:  Ing. Marie Jančíčková  Ing. Martin Koutelka Odpovědný projektant:  Ing. Bc. Martin Verner	
KRAJ: Středočeský		OKRES: Kolín	
Název akce:		OÚ: Kolín	
<b>Zajištění bezbariérového přístupu na nástupiště v ŽST Kolín</b>			
Část: D.2.1.9 KABELOVODY, KOLEKTORY <b>SO 10-40-01 Kabelovod v ev. km 347,765</b>		Číslo zakázky: <b>ZAK-2018-47</b> Stupeň: _____ DUSP a PDPS Datum: _____ 11/2019 Měřítko: _____ 1:50; 1:250 Formát: _____ 14xA4 Verze: _____ Část: _____ C. přílohy: _____ <b>02 D.2.1.9.1 5.7</b>	
Příloha: <b>VÝKRES TVARU KABELOVOD - TYP B</b>			