

PŮDORYS - ŠACHTA Č. 3 A NAPOJENÍ NA RAŽENÝ A HLOUBENÝ KABELOVOD
M 1:50


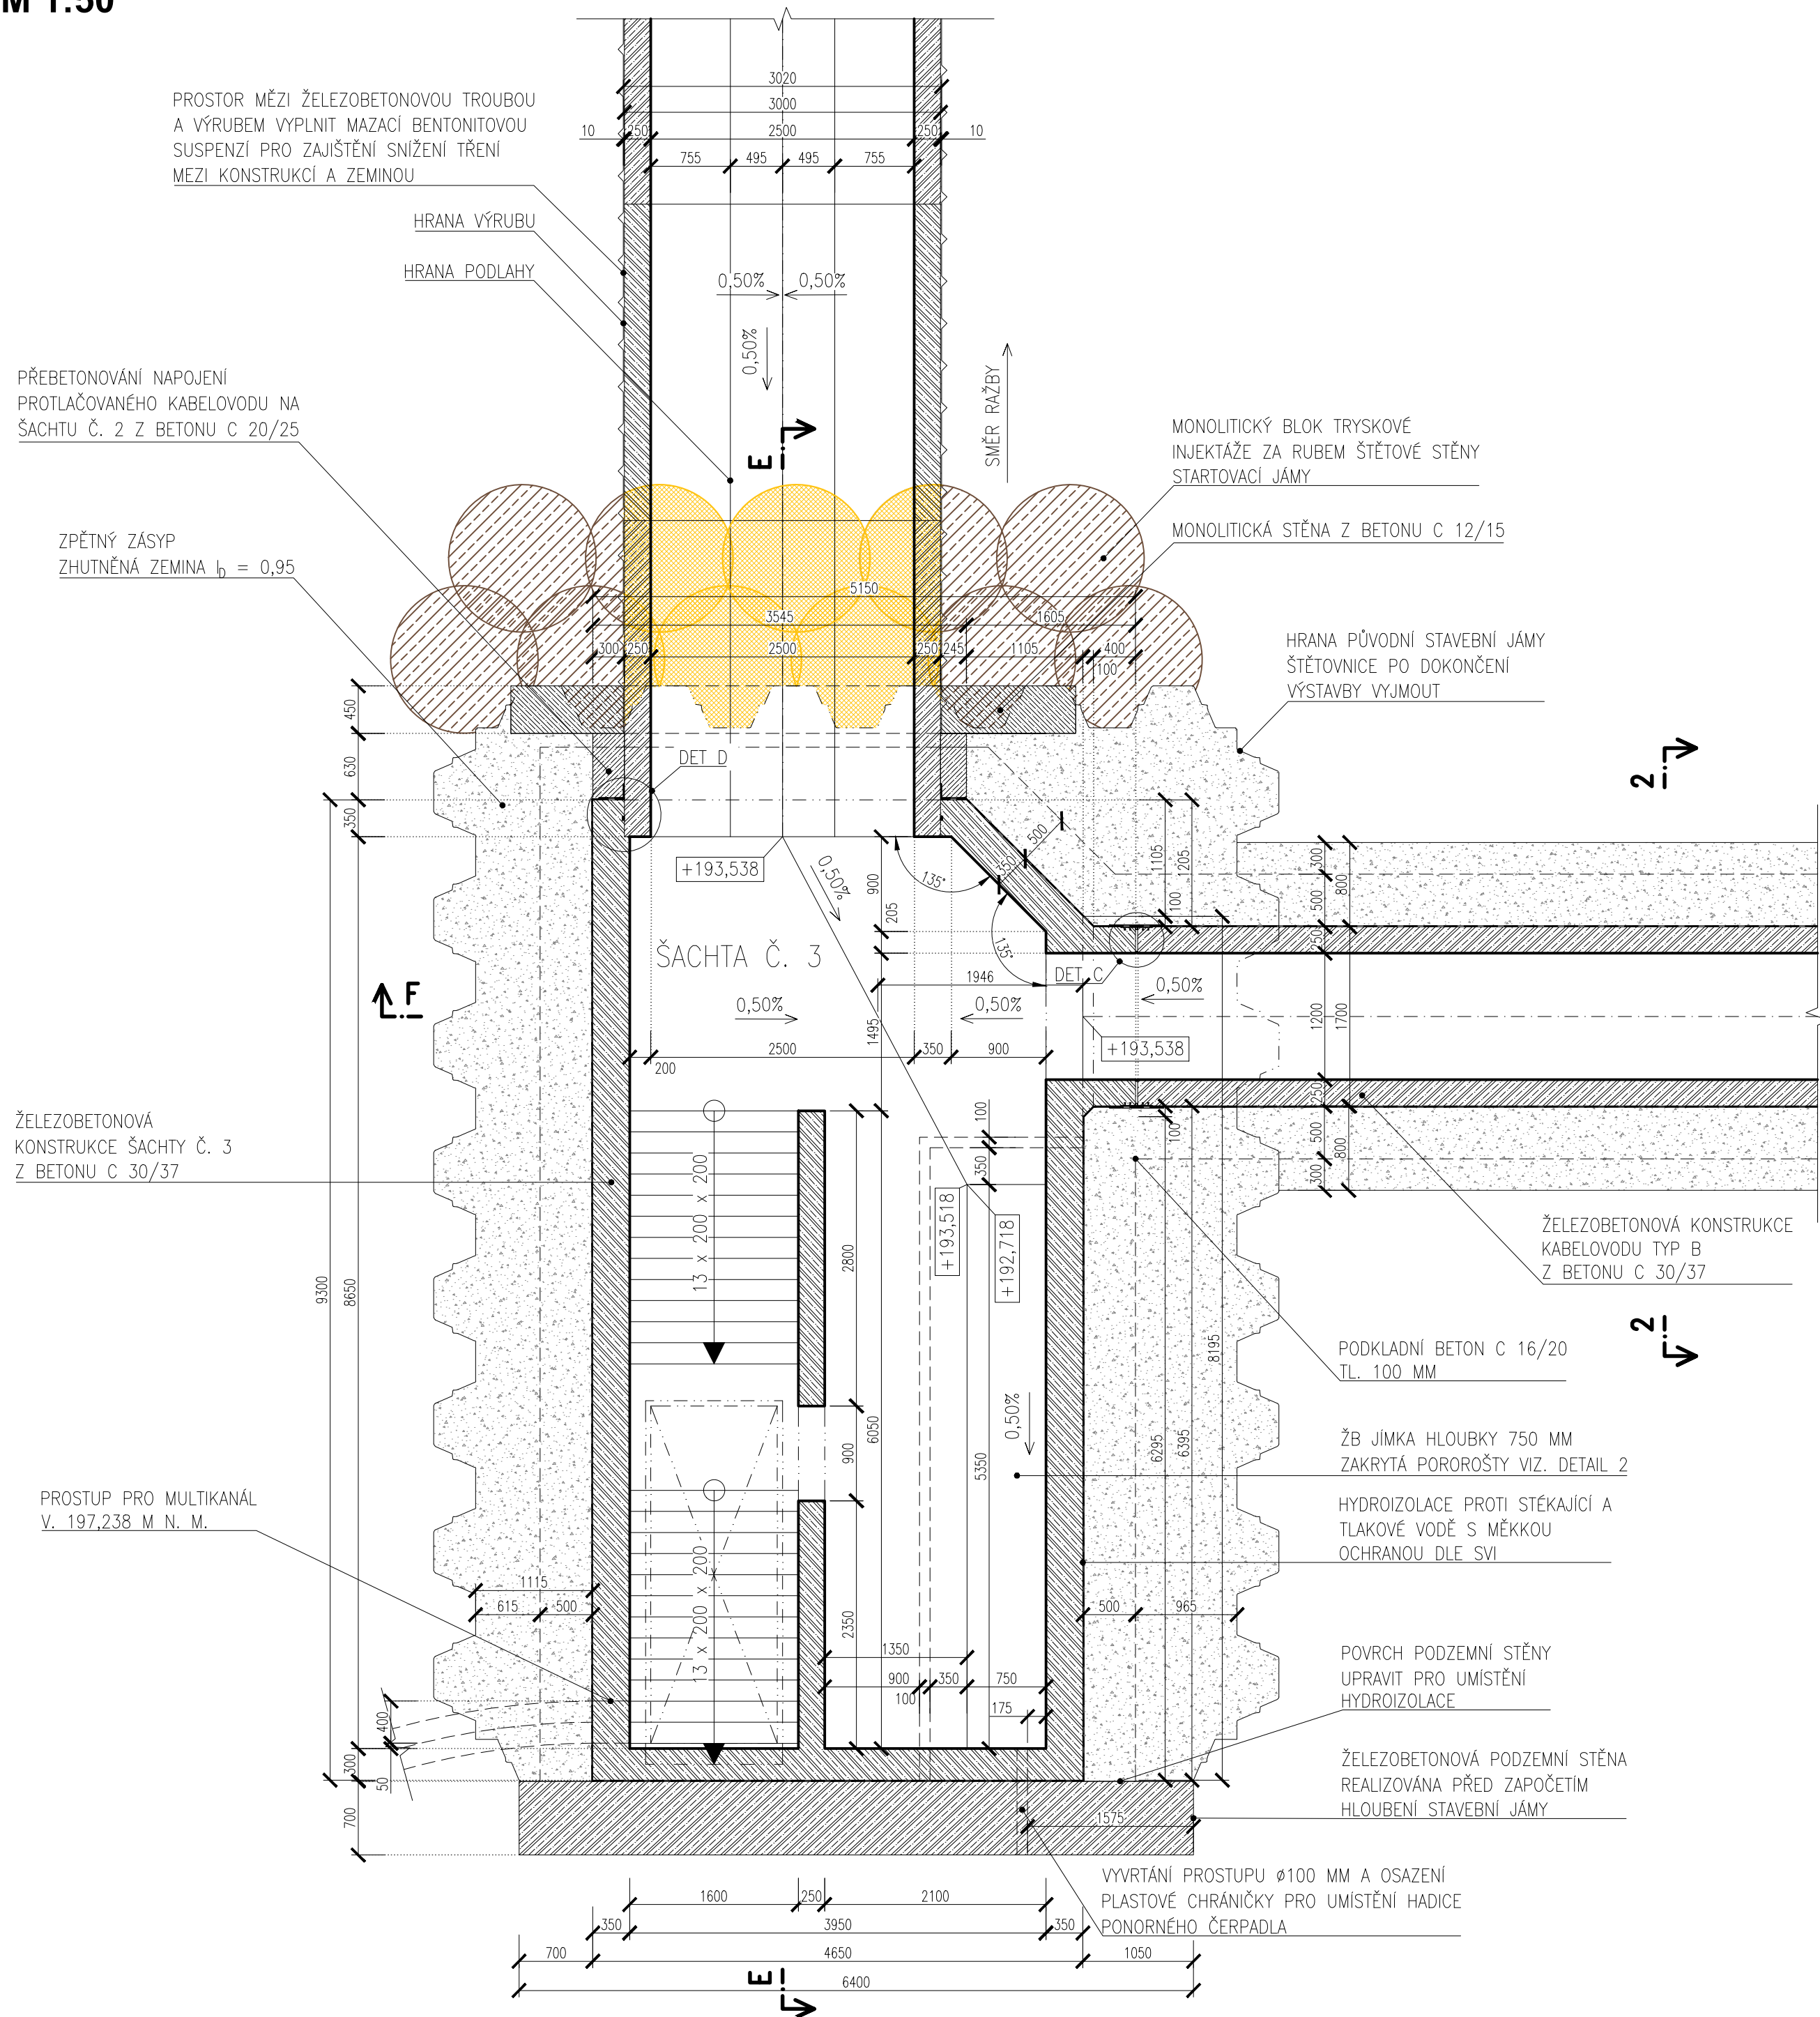


SCHÉMA
M 1:1000

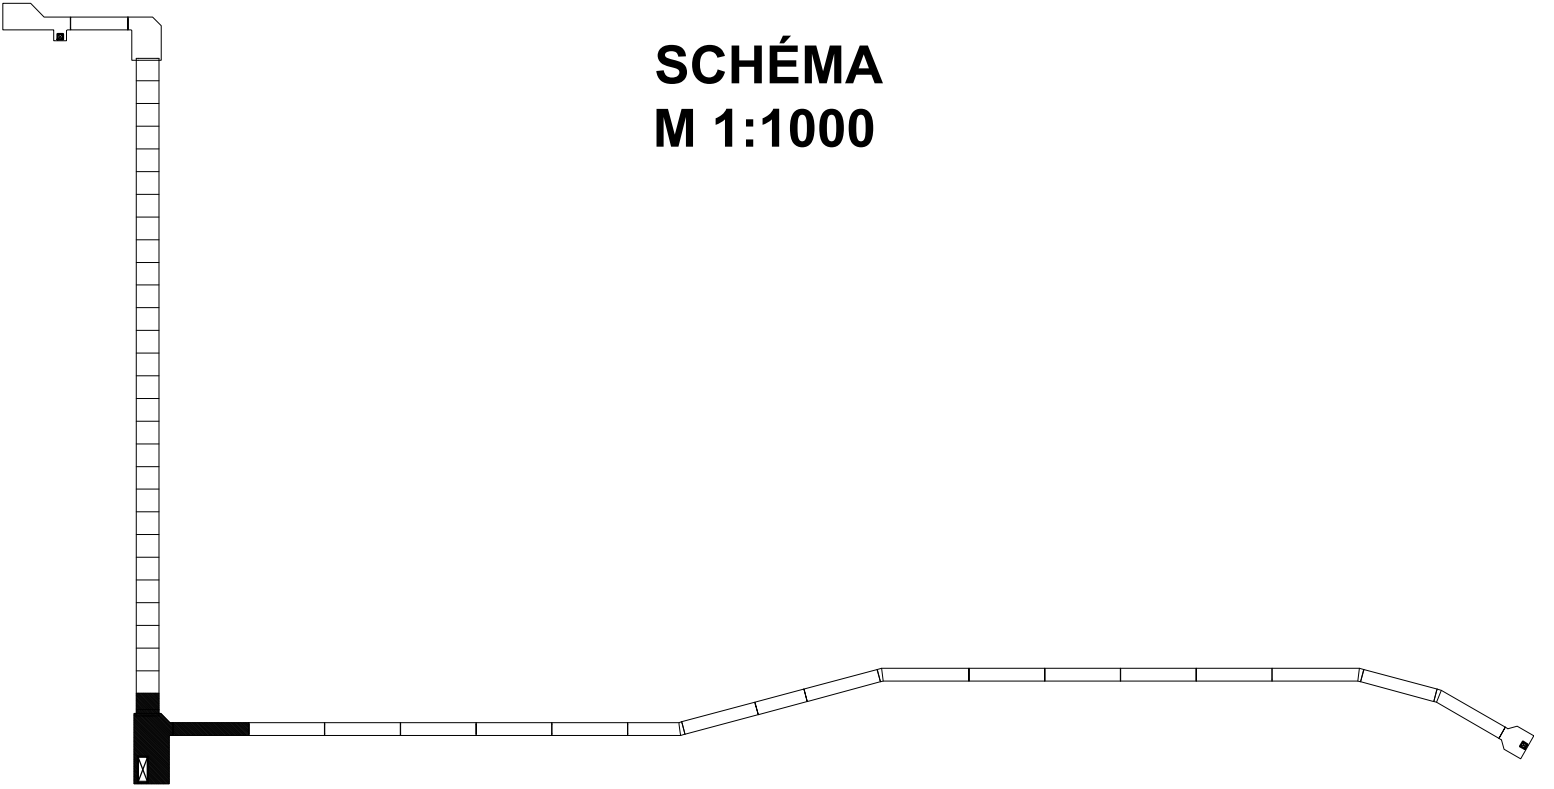

Souřadnicový systém: S-JTSK
Výškový systém: Bpv

Přehled verzí přílohy					
Číslo	Datum	Popis změny	Jméno	Podpis	
02	30.11.2019	DUSP a PDPS se zpracovanými připomínkami	Ing. Marie Jančíčková		
01	20.4.2019	Dokumentace k připomínkám SŽDC	Ing. Marie Jančíčková		
Zadavatel: Správa železniční dopravní cesty, státní organizace Dlážděná 1003/7, Praha 1 - Nové Město 110 00 SŽDC s.o., Stavební správa západ Sokolovská 278/1955, Praha 9 190 00					
Zhotovitel: PROJEKT servis spol. s r.o. U Elektry 830/2b, Praha 9 - Hloubětín 198 00 IČ: 49823141 tel.: 281 090 860 www.projekt-servis.cz firma@projekt-servis.cz					
Hlavní inženýr projektu:			Zástupce hlavního inženýra projektu  Ing. Michaela Kopálová		
Ing. Bc. Martin Verner					
Zpracovatel částí: PROJEKT servis spol. s r.o. U Elektry 830/2b, Praha 9 - Hloubětín 198 00 IČ: 49823141 tel.: 281 090 860 www.projekt-servis.cz firma@projekt-servis.cz					
Vypracoval: 		Kontroloval: 		Odpovědný projektant: 	
Ing. Marie Jančíčková		Ing. Martin Koudelka		Ing. Bc. Martin Verner	
KRAJ: Středočeský		OKRES: Kolín		OÚ: Kolín	
Název akce:					
Zajištění bezbariérového přístupu na nástupiště v ŽST Kolín					
Část: D.2.1.9 KABELOVODY, KOLEKTORY			Číslo zakázky: ZAK-2018-47		
SO 10-40-01 Kabelovod v ev. km 347,765			Stupeň:		DUSP a PDPS
			Datum:		11/2019
			Měřítko:		1:50; 1:1000
			Formát:		6 X A4
Příloha: PŮDORYS U ULICE STAROKOLÍNSKÁ - ČÁST 1/3			Verze: 02	Část: D.2.1.9.1	Č. přílohy: 3.3