




PŮDORYS

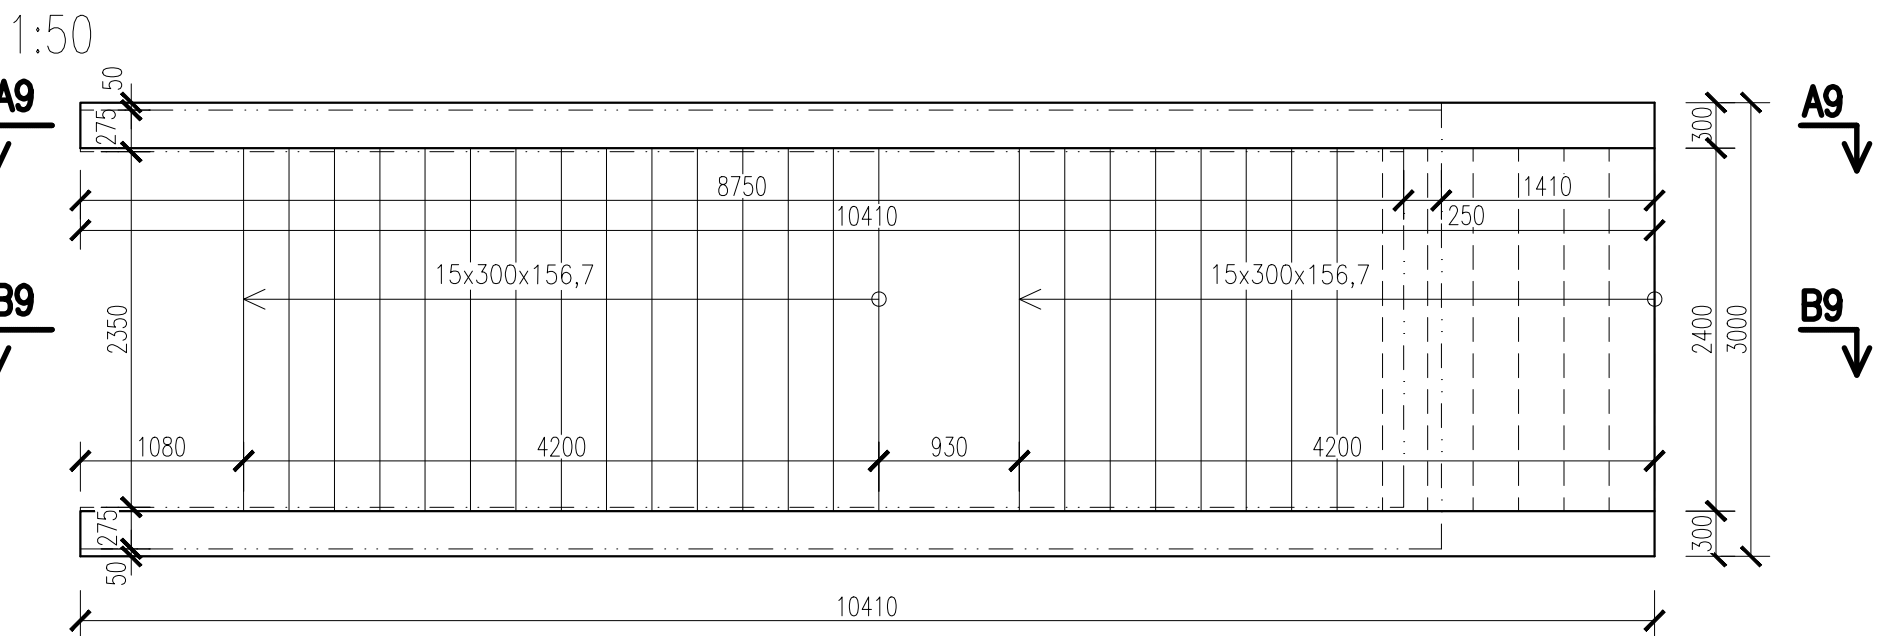


ŘEZ C8

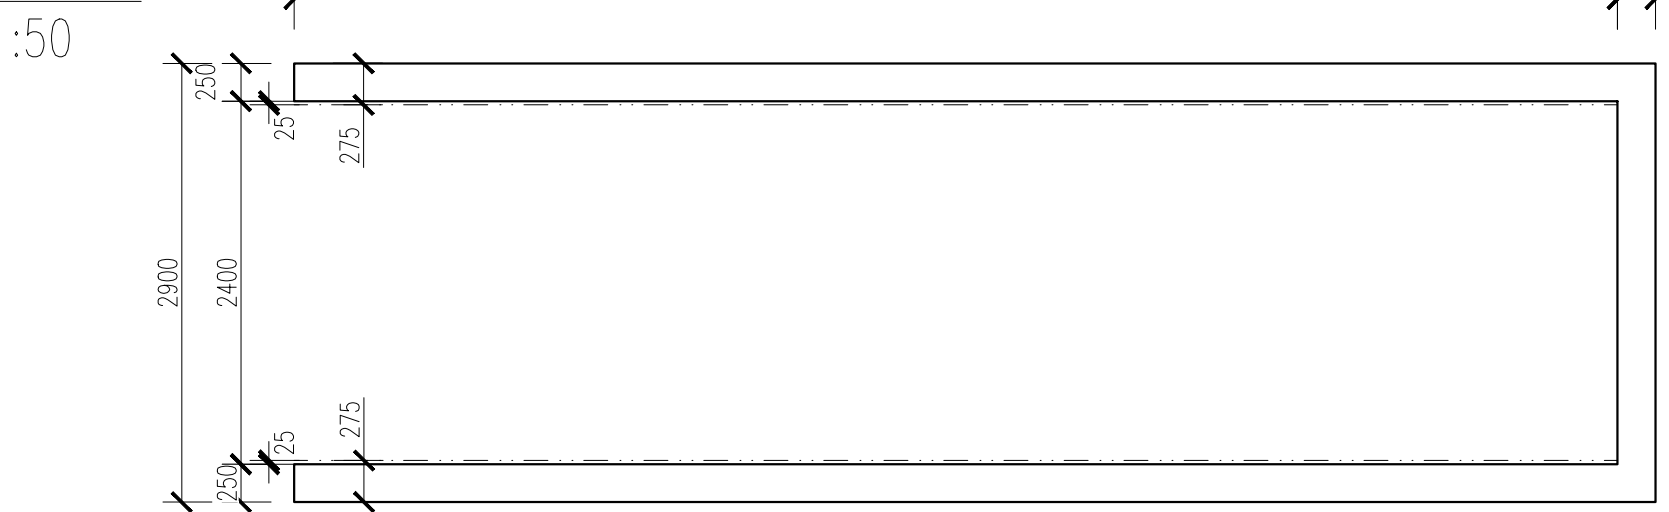


ŘEZ D9

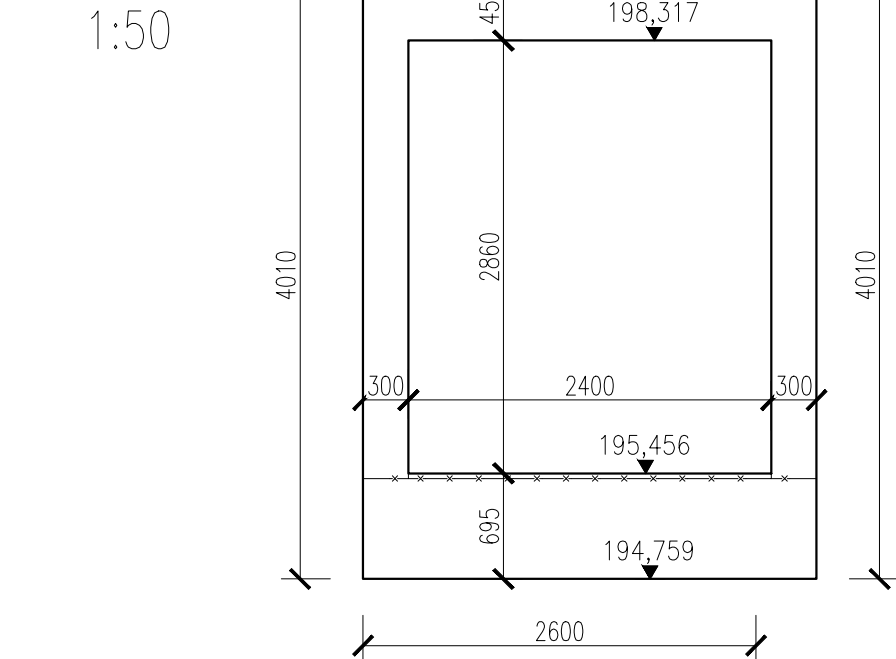


ŘEZ E9

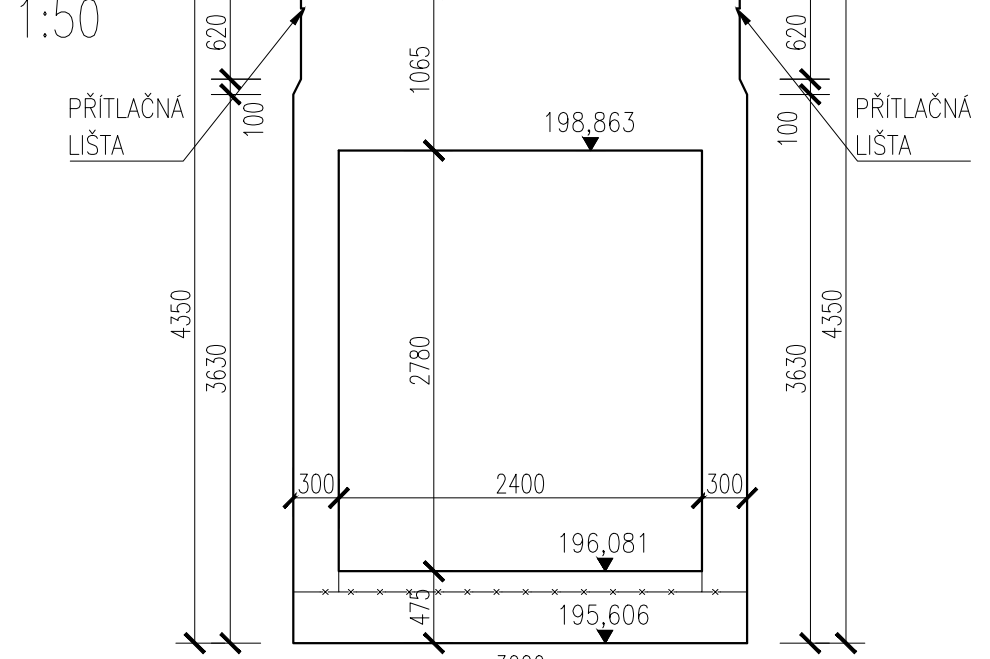


ŘEZ A9

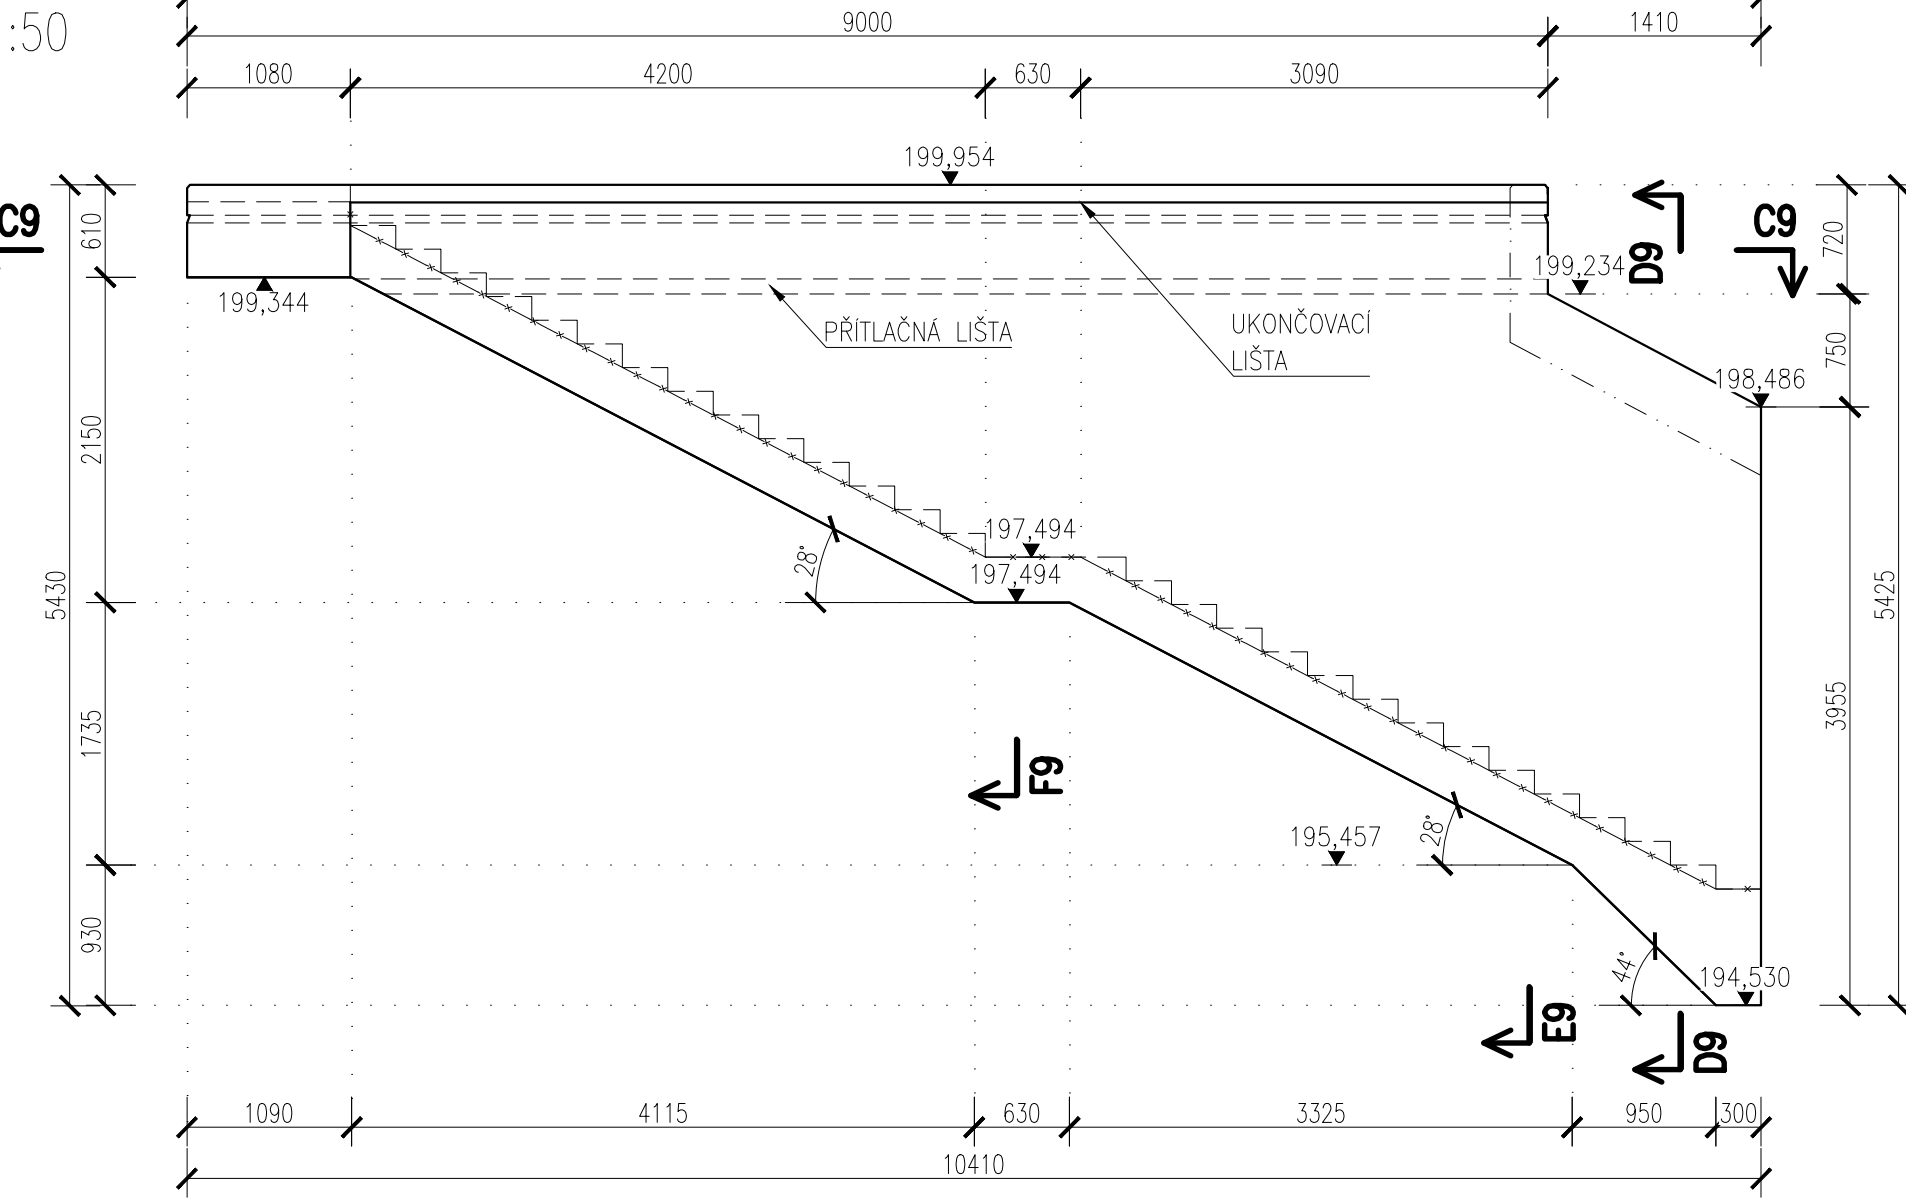


ŘEZ F9

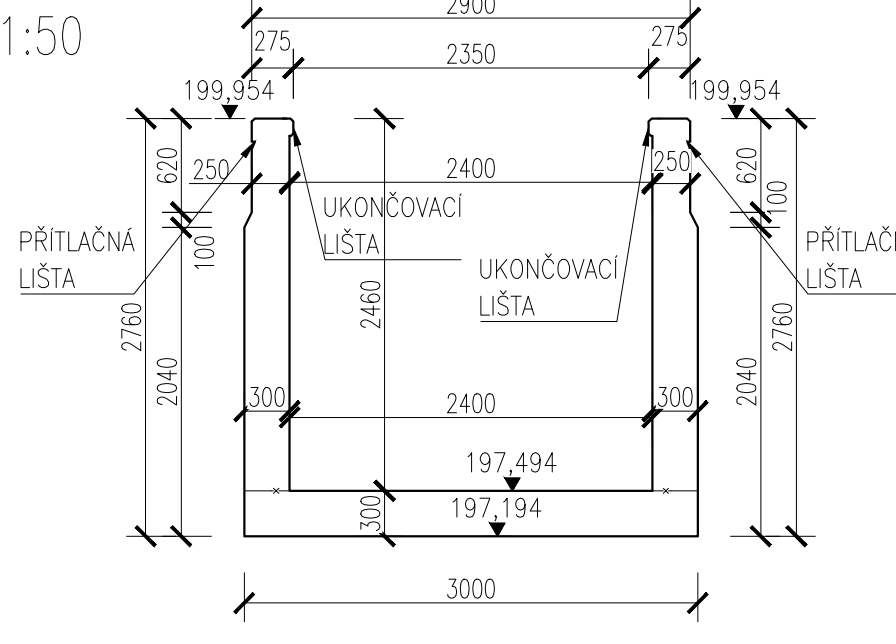


DETAIL - UKONČOVACÍ LIŠTA

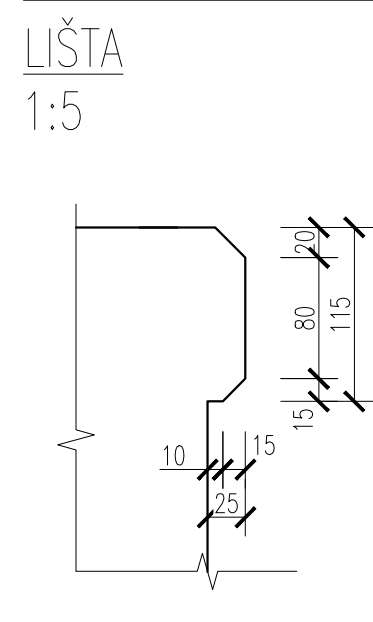


DETAIL - PŘÍTLAČNÁ LIŠTA

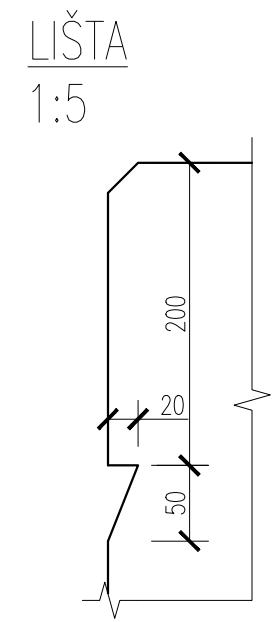

ŘEZ B9

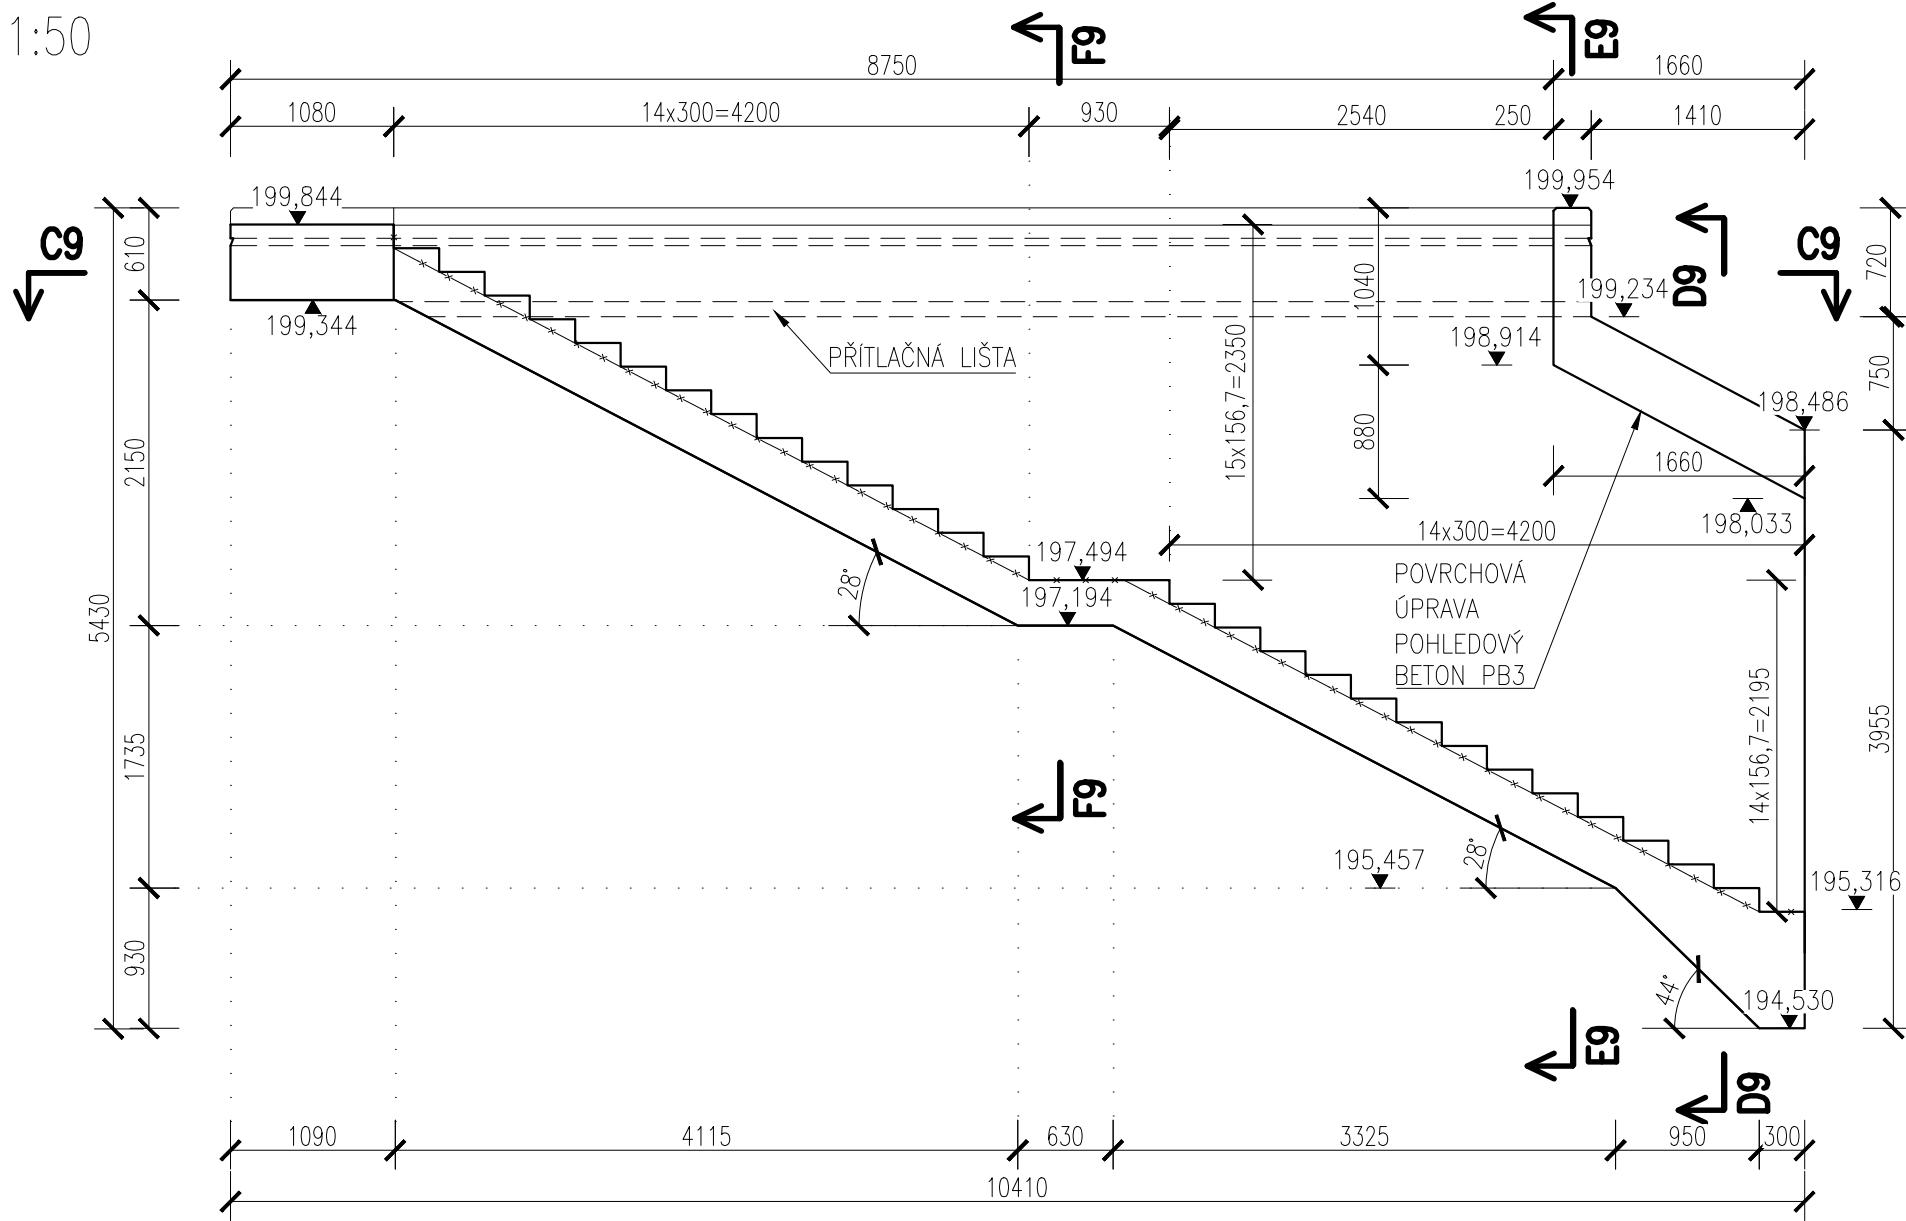


DETAIL - DILATAČNÍ SPÁRA

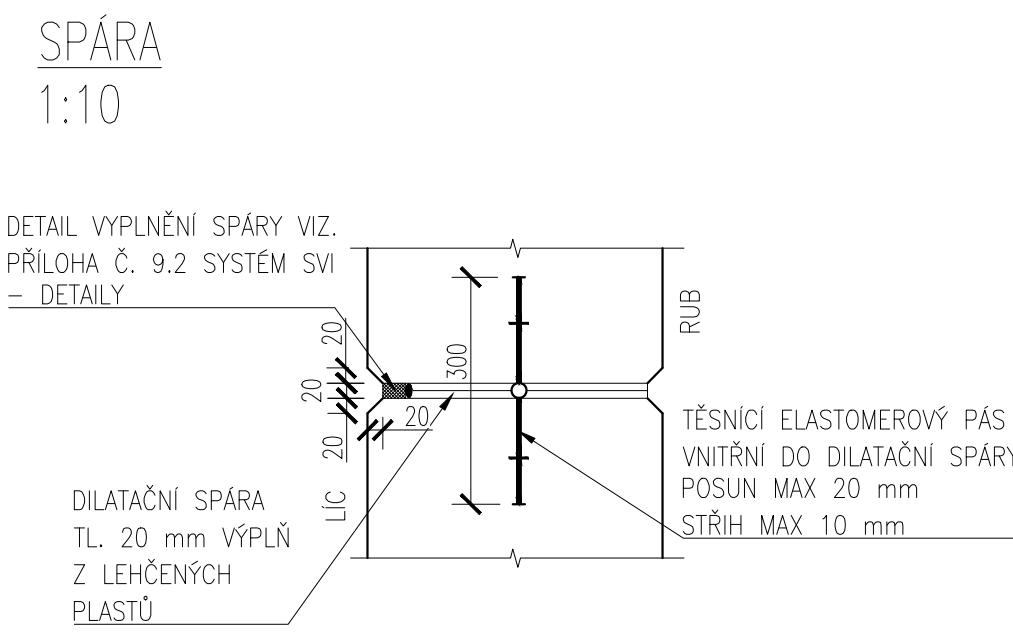

VÝKAZ MATERIÁLU

ZÁKLADOVÁ DESKA	12,06 m³
STĚNY	13,33 m³
SCHODIŠŤOVÉ STUPNĚ	1,6 m³
CELKEM	27,0 m³

SCHÉMA

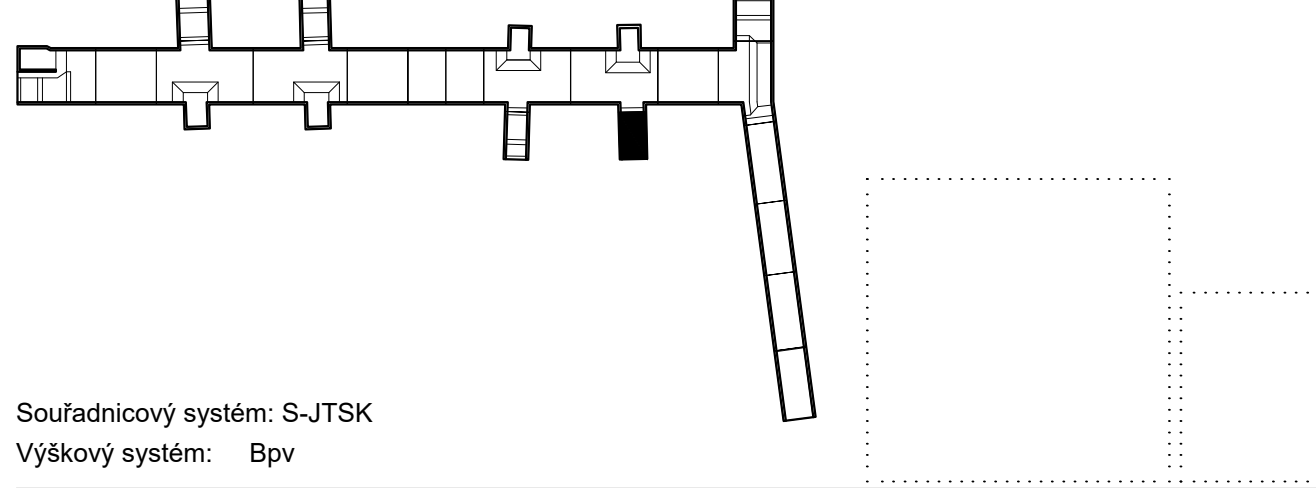

Souřadnicový systém: S-JTSK
Výškový systém: Bpv

Přehled verzí přílohy				
Číslo	Datum	Popis změny	Jméno	Podpis
02	30.11.2019	DUSP a PDPS se zapracovanými připomínkami	Ing. Anna Popová	
01	20.4.2019	Dokumentace k připomínkám SZDC	Ing. Anna Popová	
Zadavatel: Správa železniční dopravní cesty, státní organizace Dlážděná 1003/7, Praha 1 - Nové Město 110 00 SŽDC s.o., Stavební správa západ Sokolovská 278/1955, Praha 9 190 00				
Zhotovitel: PROJEKT servis spol. s r.o. U Elektrý 830/2b, Praha 9 - Hloubětín 198 00 IČ: 49823141 tel.: 281 090 860 www.projekt-servis.cz firma@projekt-servis.cz				
Hlavní inženýr projektu:  Ing. Bc. Martin Verner			Zástupce hlavního inženýra projektu  Ing. Michaela Kopálová	
Zpracovatel částí: PROJEKT servis spol. s r.o. U Elektrý 830/2b, Praha 9 - Hloubětín 198 00 IČ: 49823141 tel.: 281 090 860 www.projekt-servis.cz firma@projekt-servis.cz				
Vypracoval:  Ing. Anna Popová		Kontroloval:  Ing. Martin Koudelka	Odpovědný projektant:  Ing. Bc. Martin Verner	
KRAJ: Středočeský		OKRES: Kolín	OÚ: Kolín	
Název akce: Zajištění bezbariérového přístupu na nástupiště v ŽST Kolín				
Část: D.2.1.4 MOSTY, PROPUSTKY A ZDI SO 10-20-01 Železniční most v ev. km 347,777 (technologický podchod)			Číslo zakázky: ZAK-2018-47	
Příloha: VÝKRES TVARU - PODCHOD ETAPA 1 - D9			Stupeň:	DUSP a PDPS
			Datum:	11/2019
			Měřítko:	1:50, 5
			Formát:	6xA4
			Verze:	Část: Č. přílohy:
			02	D.2.1.4.1 6.10