



 

RM Kopřivnice o.n.

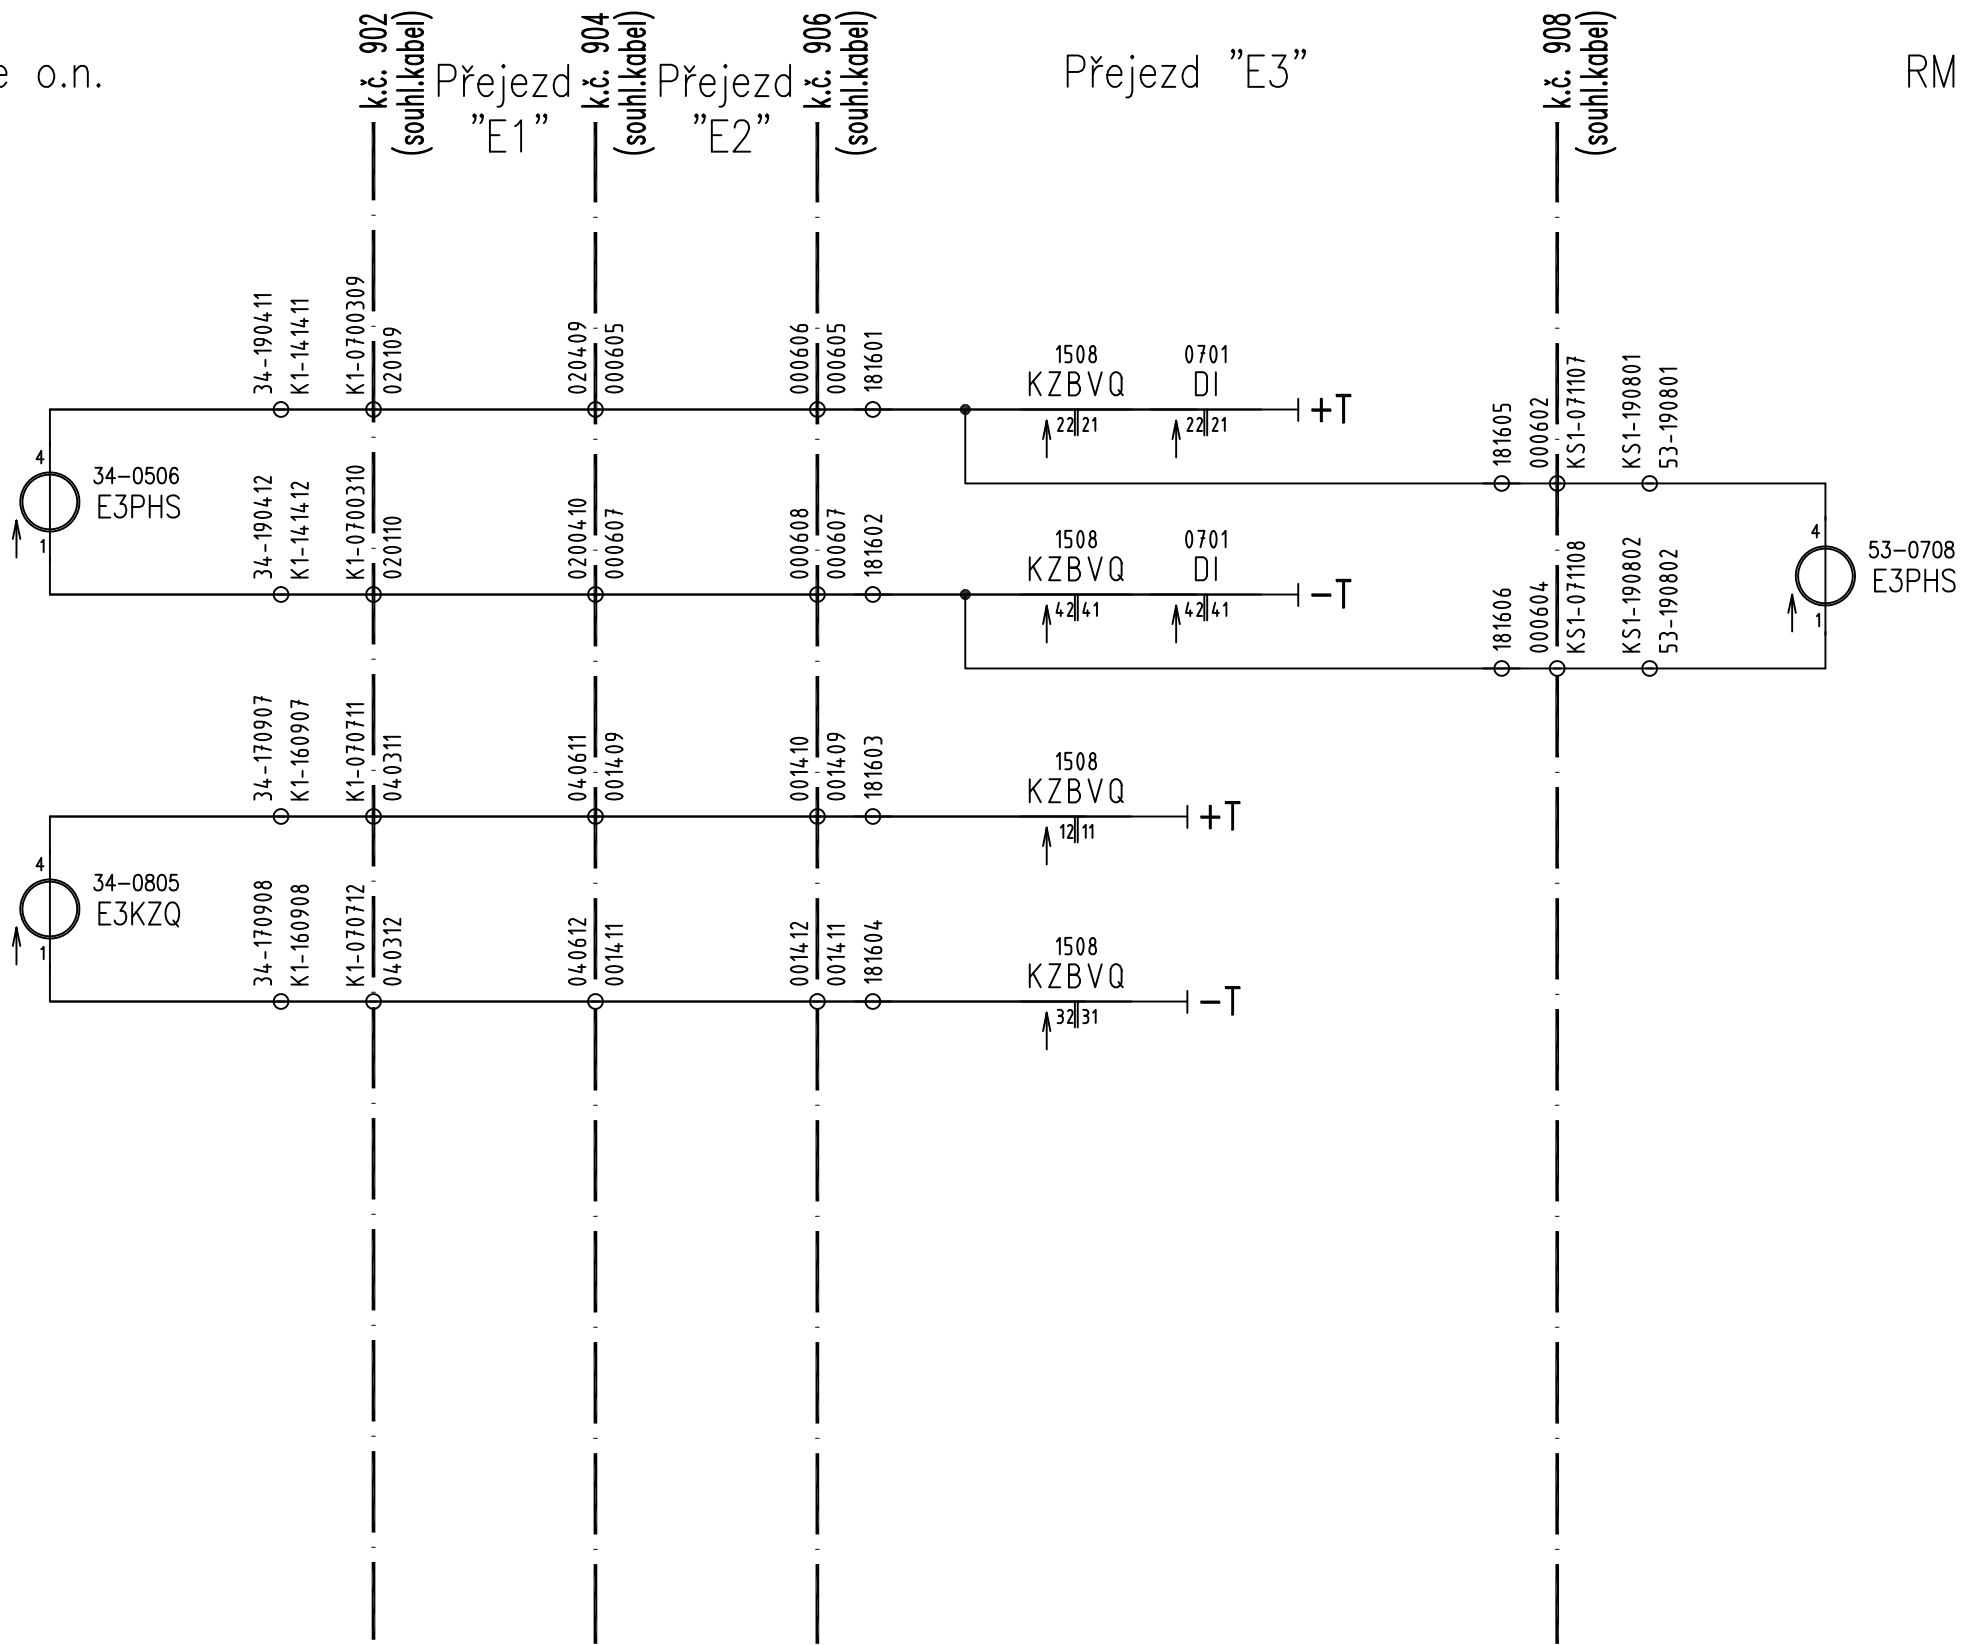

Přejezd "E3"

RM Kopřivnice o.n.

Nově zapojeno na PZS E3, v ostatních objektech je původní a nemění se
25.11.2023

| | | | | | |
|--|-------------|-------|---|---|------|
| Zakázkové číslo: 23-056-40-211 | | Jméno | Podpis | <div>signal PROJEKT</div> <div>Pracoviště Olomouc</div> | |
| Datum: 11.2023 | Navrhl | Krupa |  | | |
| Stupeň dokumentace: RDS | Kreslil | Krupa |  | | |
| | Kontroloval | Krupa |  | | |
| Oprava PZS P7491 v km 18,628 na trati Studénka-Veřovice PS 01 PZS v km 18,628 (P7491) | | | | | 8001 |
| Pohotovostní stav přejezdu E3 | | | | | |