


Rašovice →

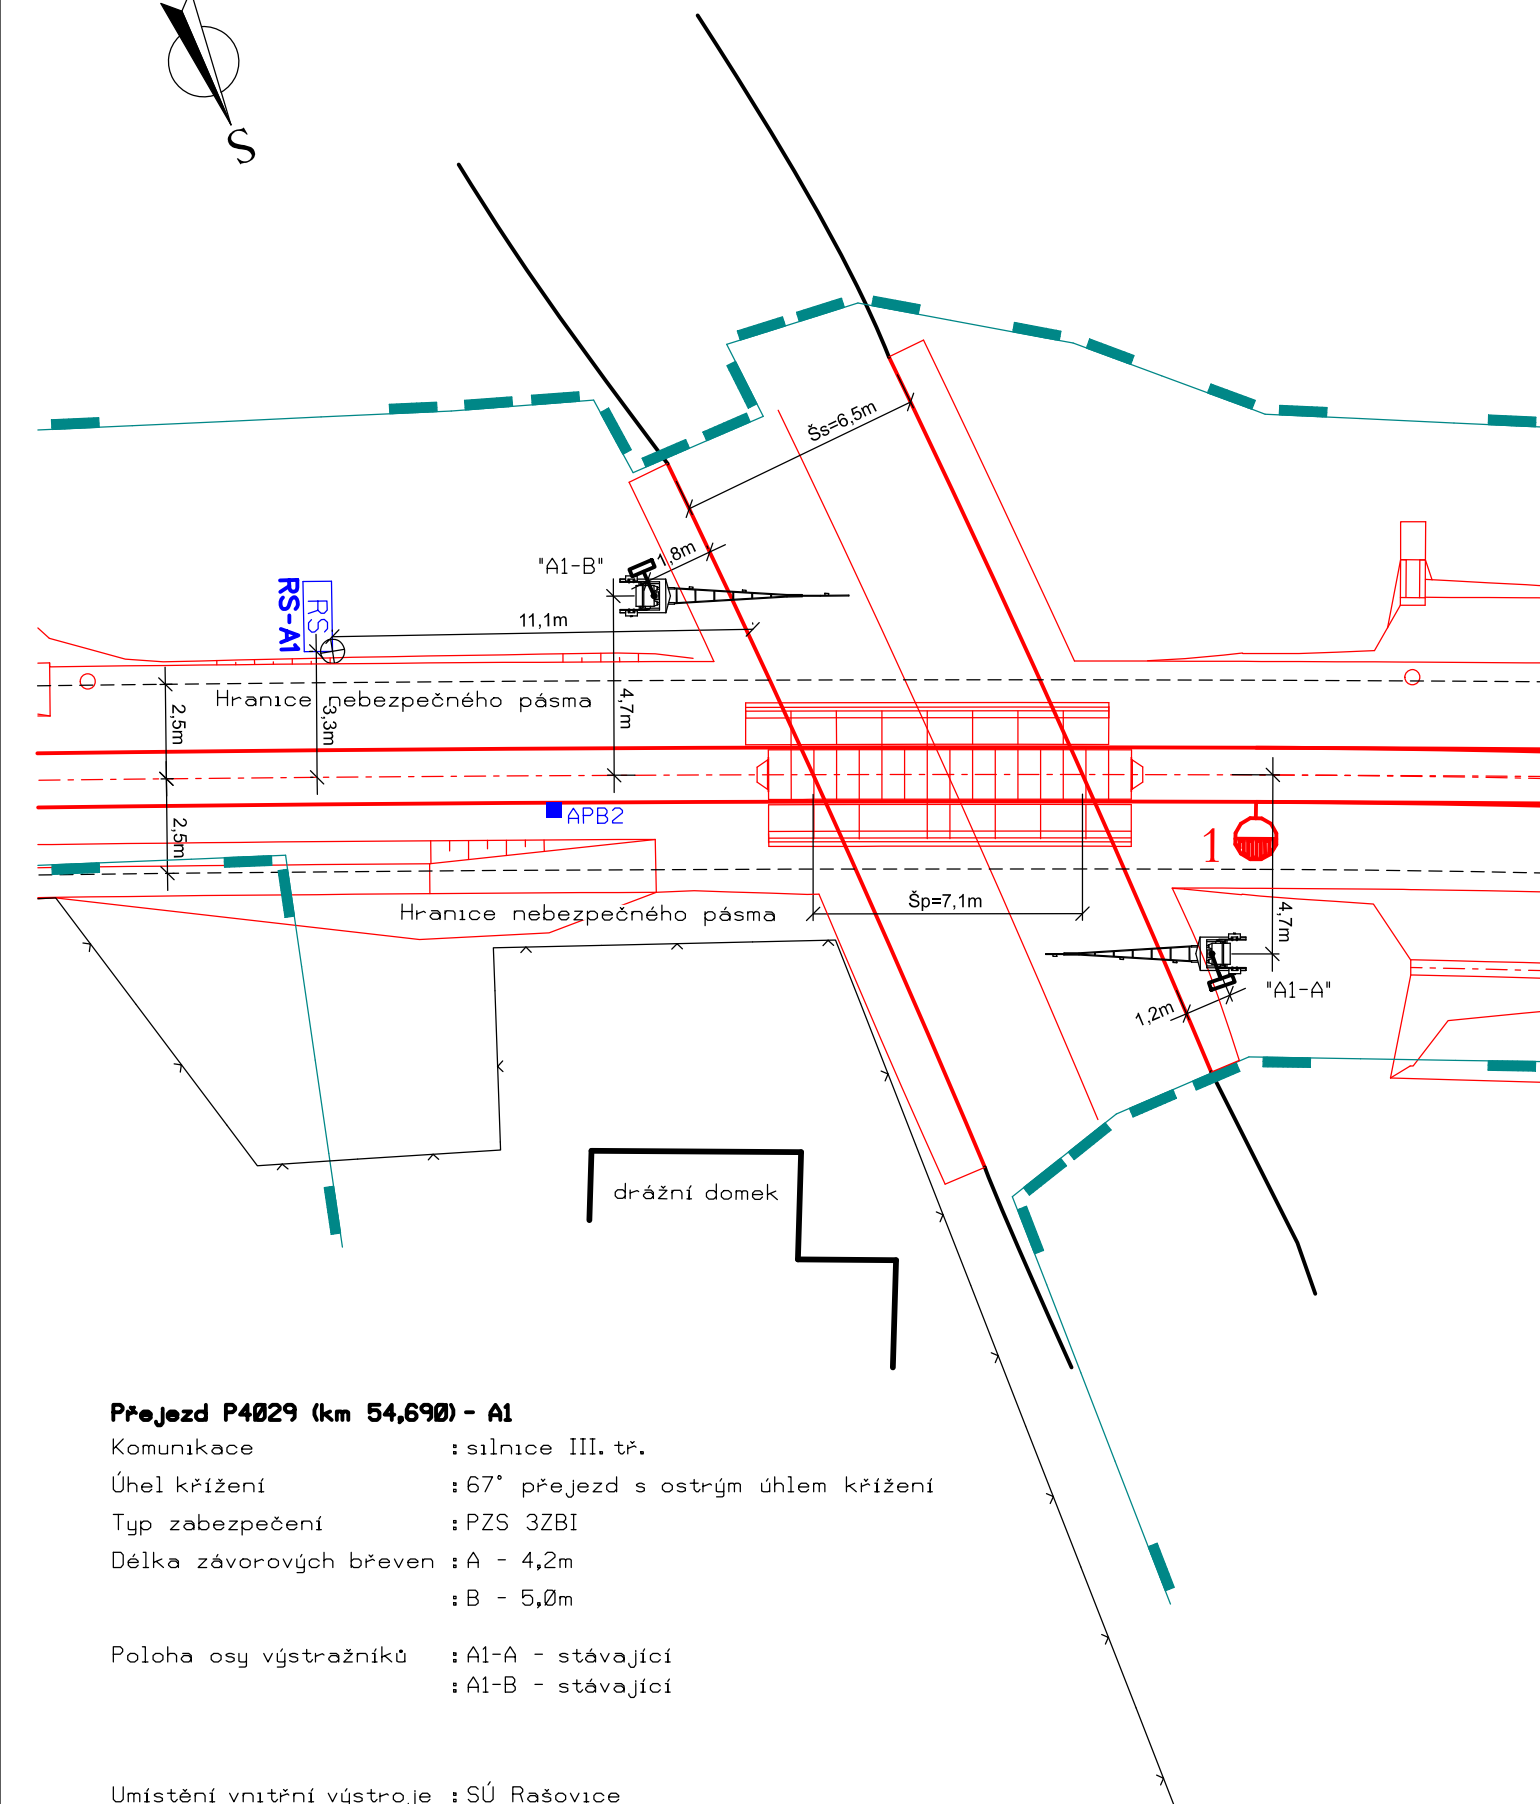

Komunikace	: silnice III. tř.
Úhel křížení	: 67° přejezd s ostrým úhlem křížení
Typ zabezpečení	: PZS 3ZBI
Délka závorových břeven	: A - 4,2m
	: B - 5,0m

Poloha osy výstražníků : A1-A - stávající
: A1-B - stávající

Kontroly přejezdu : SÚ Rašovice
Rozhledová délka Lp : 60m

Číslo změny:	Obsah změny:	Datum změny:
01	Po zapracování připomínek Správy železnic k DSP	01/2024
02	-	-
03	-	-

**SPRÁVA
ŽELEZNIC**

Správa železnic, státní organizace
Stavební správa východ
Nerudova 1, 779 00 Olomouc



SUDOP PRAHA a.s.
Olšanská 1a, 130 80 Praha 3
tel.: +420 605 229 020
e-mail: praha@sudop.cz

ING. KAREL KOŠAŘ

ING. PETR NEKULA

ELEKTROTECHNIKY, TRAKCE, SDĚLOVACÍ A ZABEZPEČOVACÍ TECHNIKY

ING. MARTIN RAIBR

ING. STANISLAV POHL

ING. STANISLAV POHL

ING. MARTIN RAIBR

Zvýšení kapacity trati Týniště n.O. - Častolovice - Solnice, 3. část - I. etapa

19 149 208

DSP+PDPS

ŽELEZNIČNÍ ZABEZPEČOVACÍ ZAŘÍZENÍ
STANIČNÍ ZABEZPEČOVACÍ ZAŘÍZENÍ (SZZ)
PS 03-01-60-11 VÝHYBNA RAŠOVICE, SZZ

	08/2021
--	---------

D.1.1.1.2

1 : 200

2xA4

0211

SITUAČNÍ NÁČRTEK P4029 (A1)