
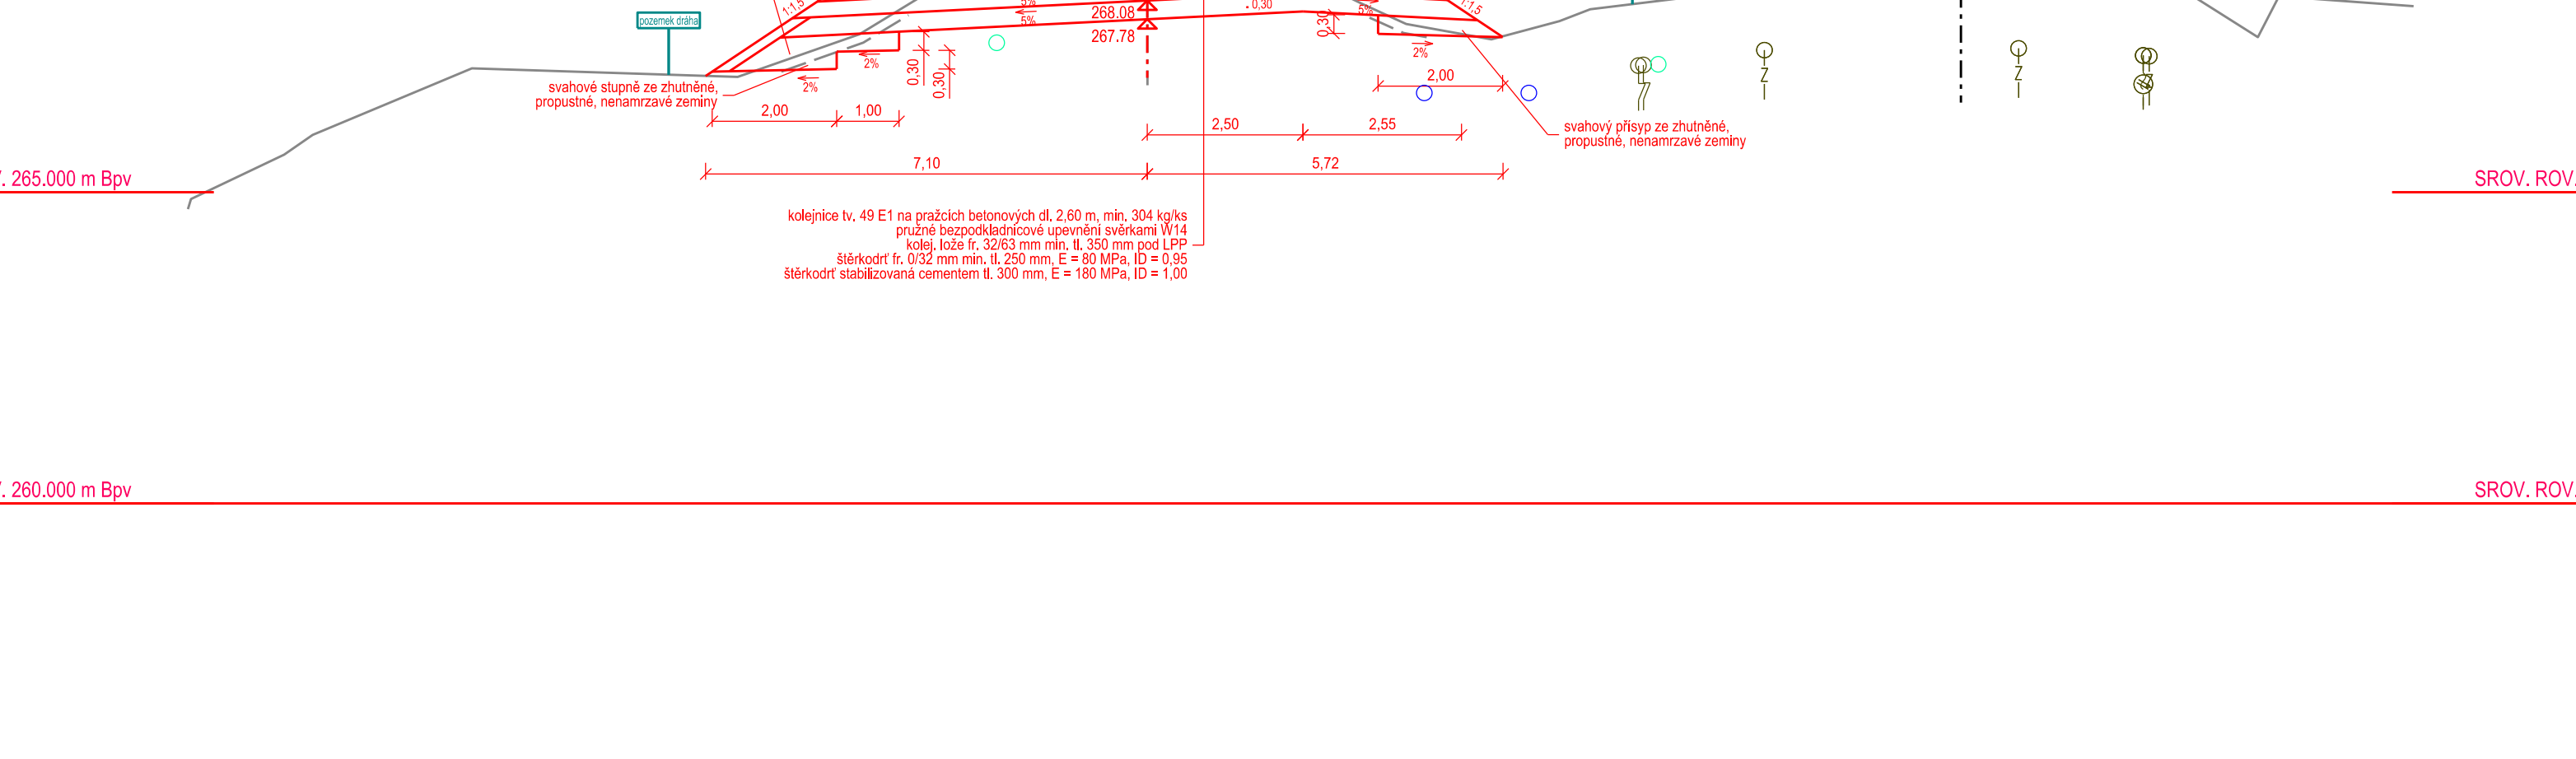
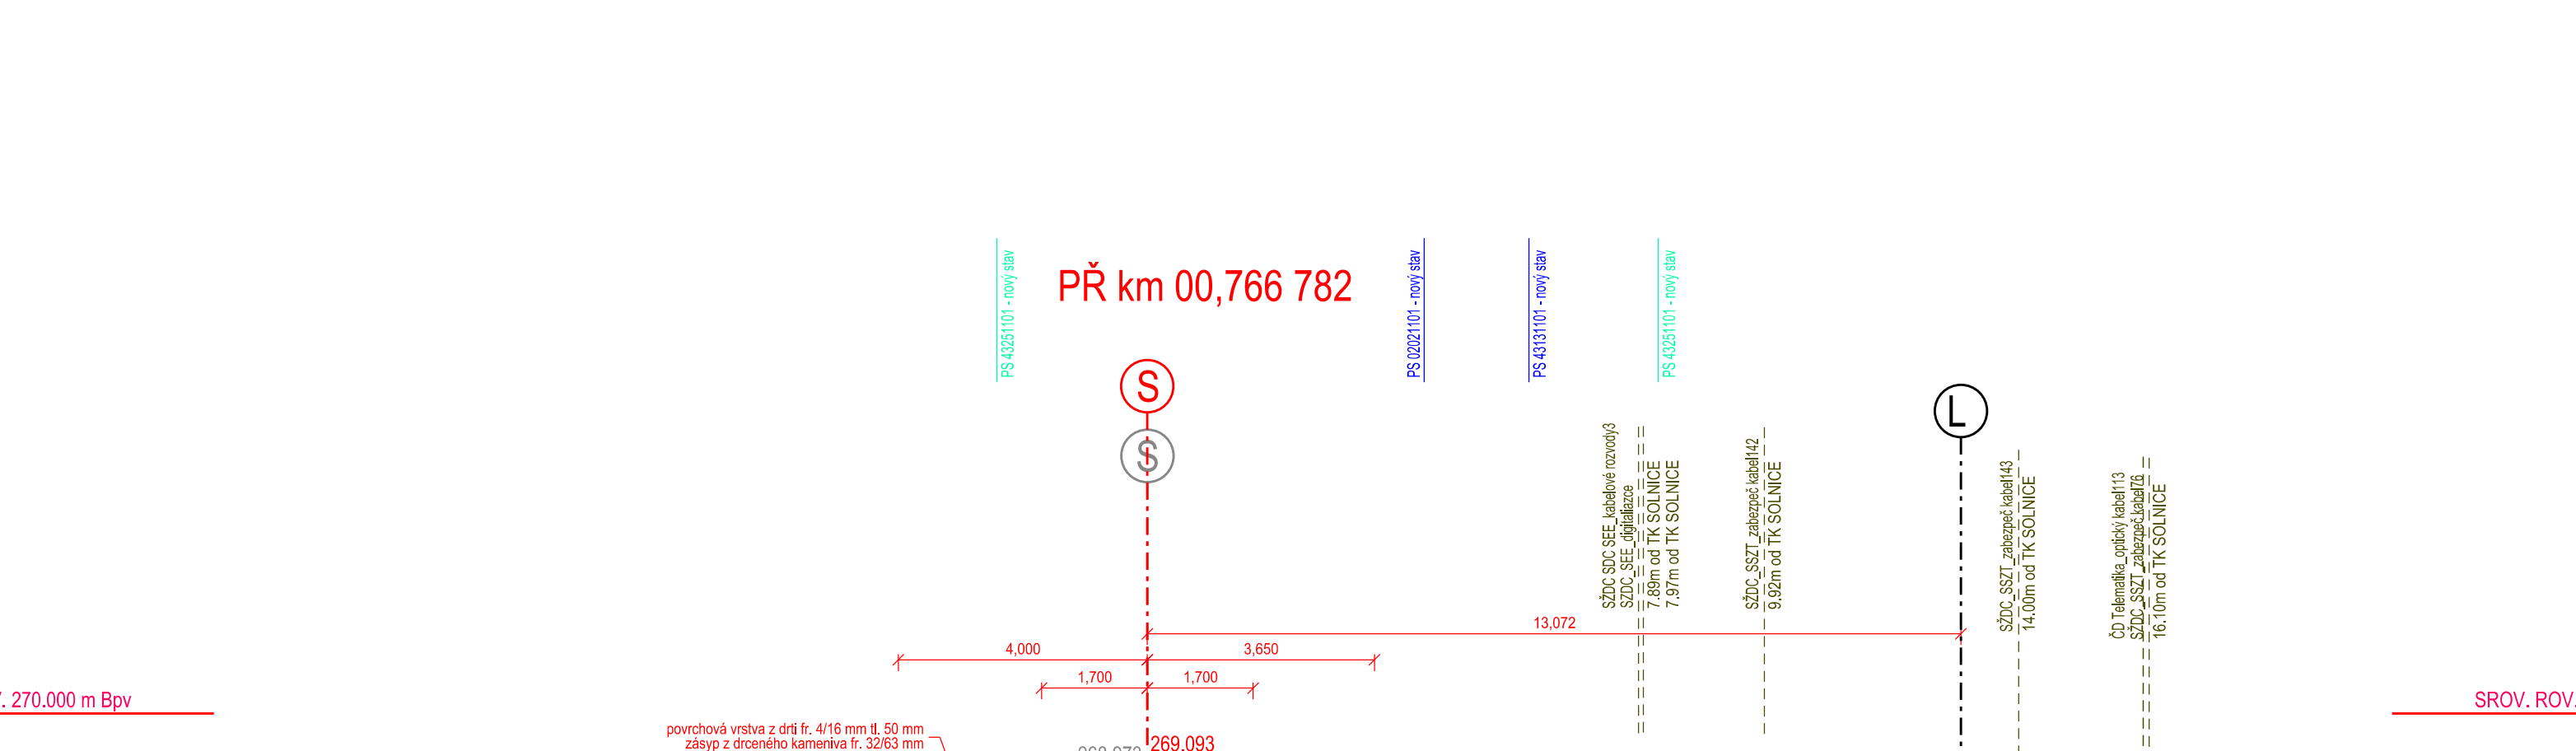
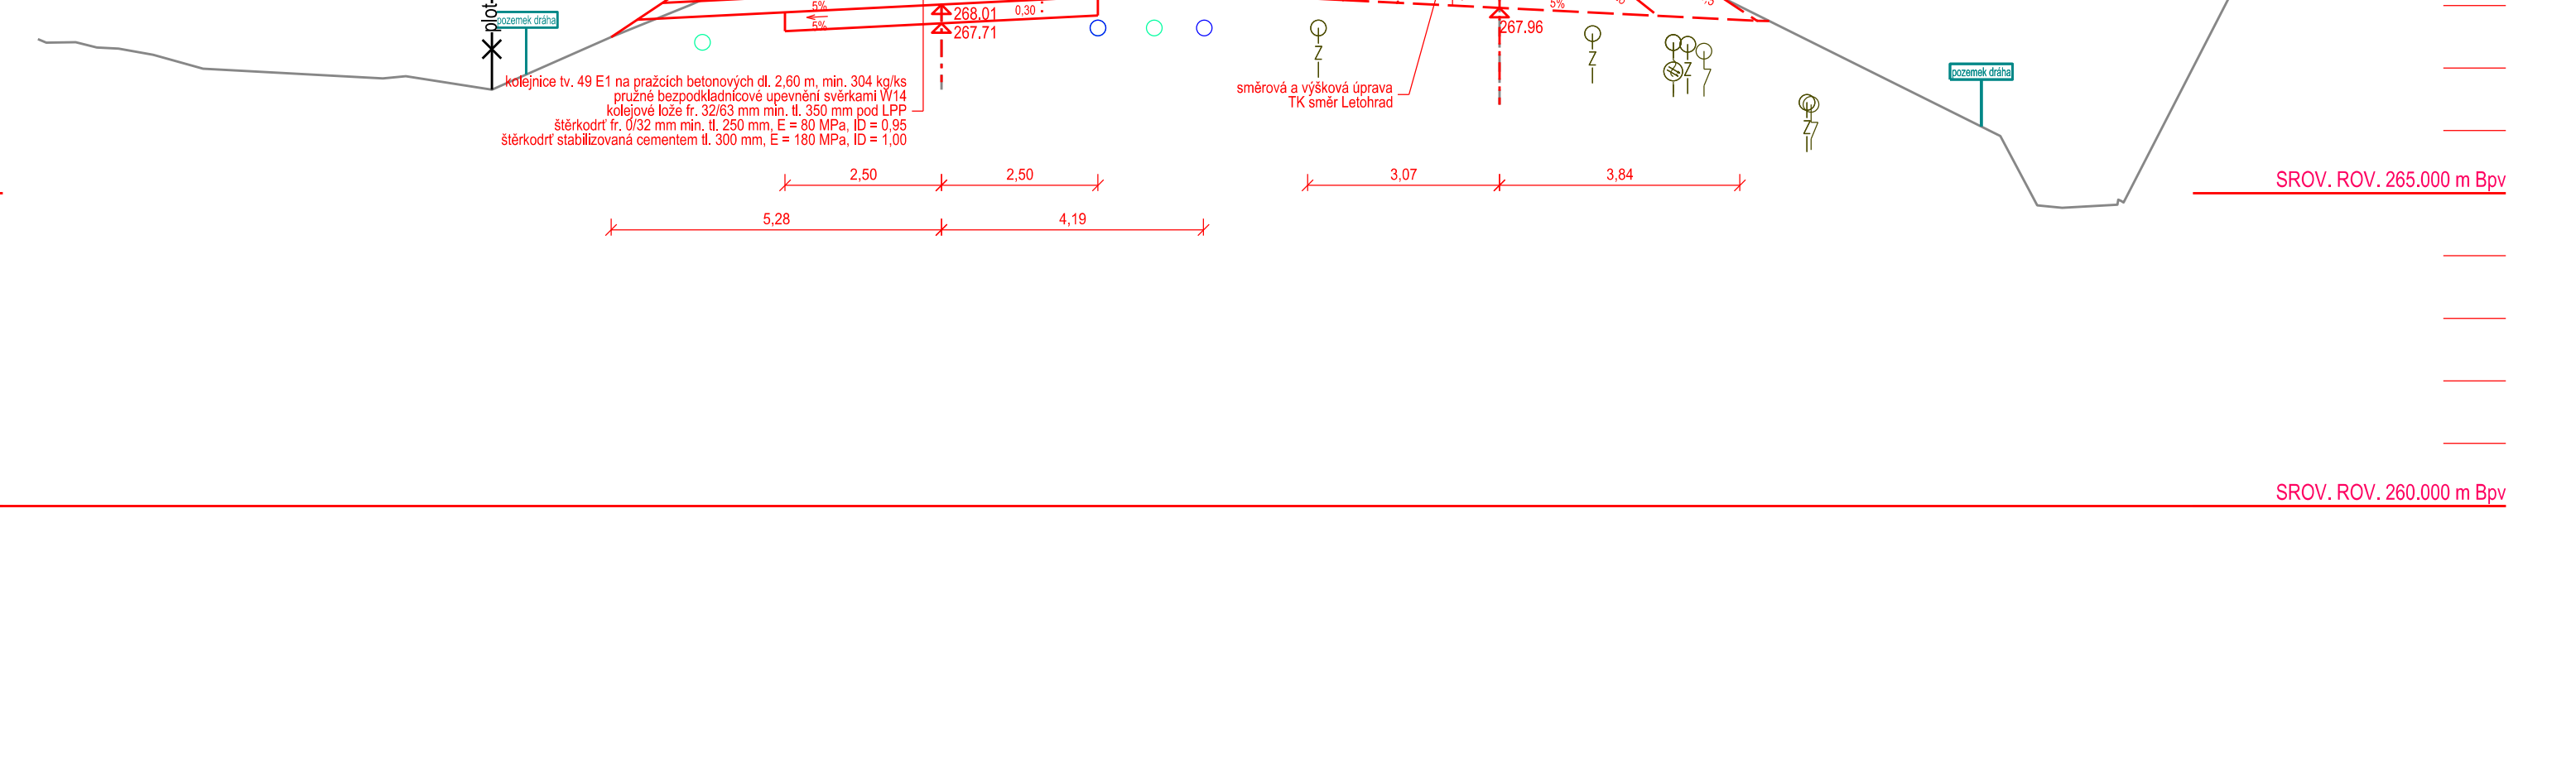
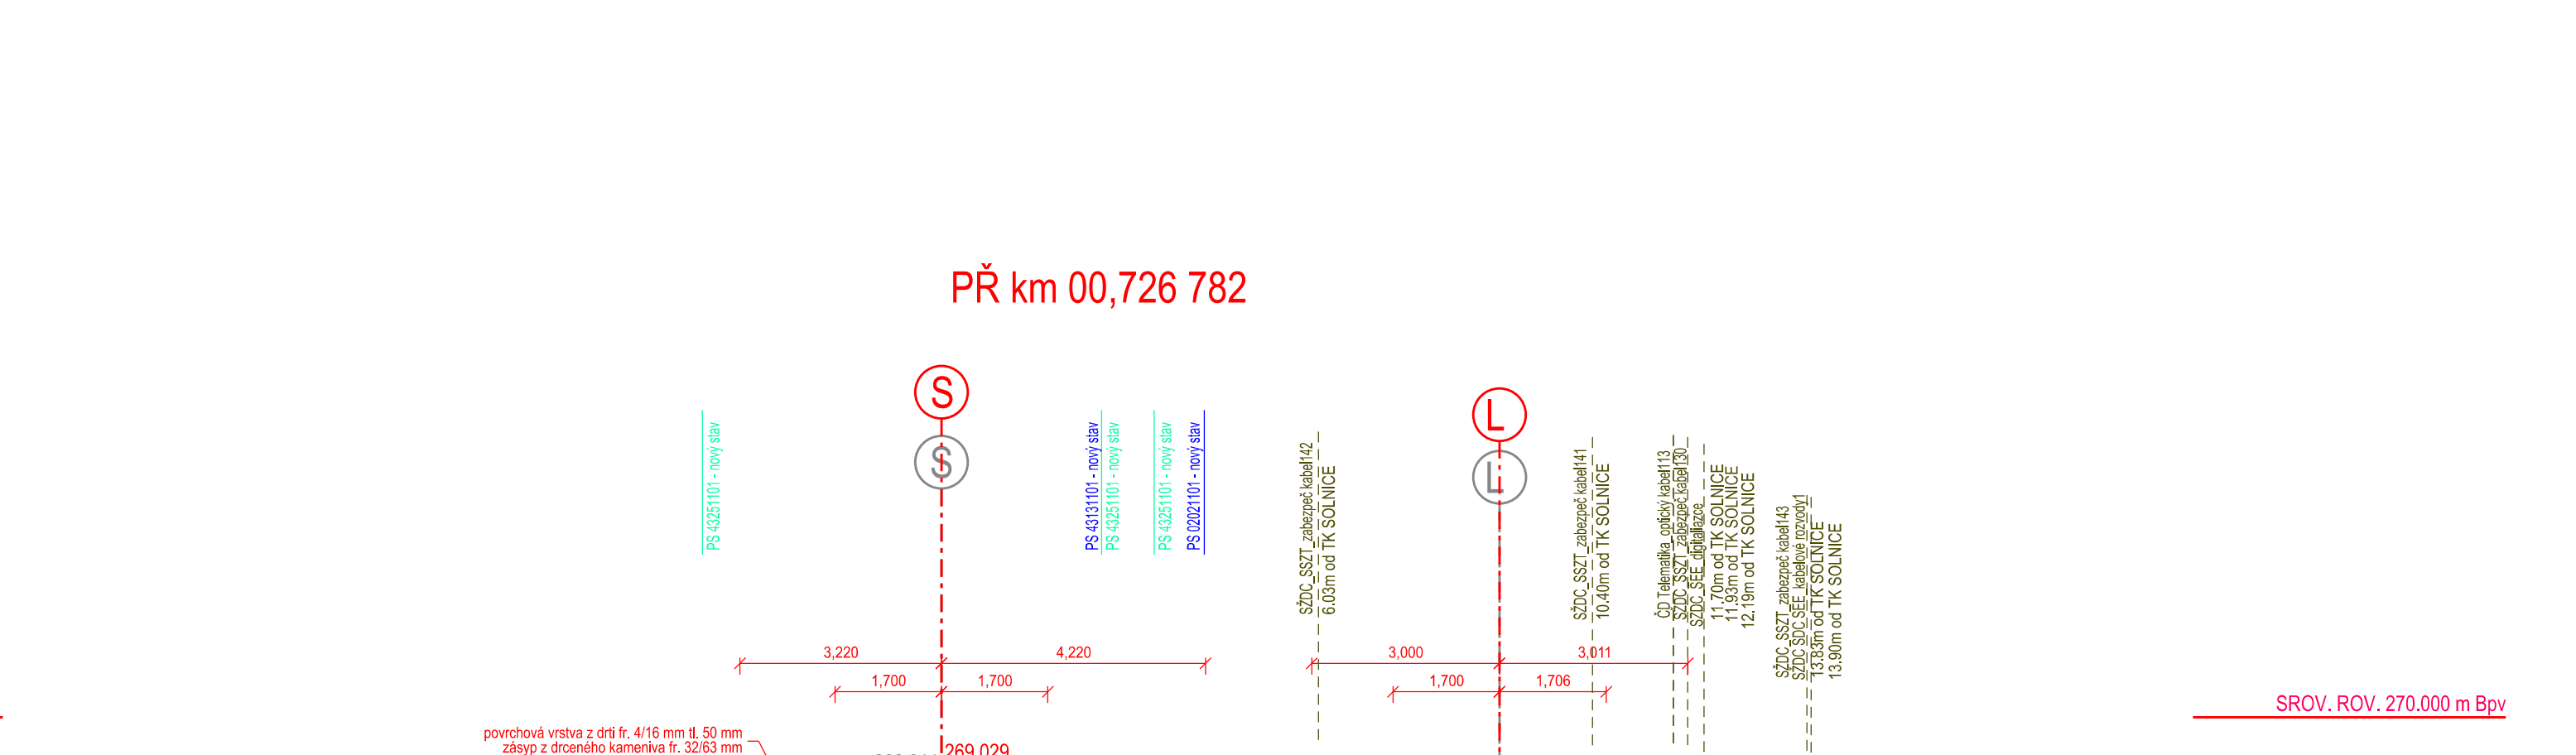
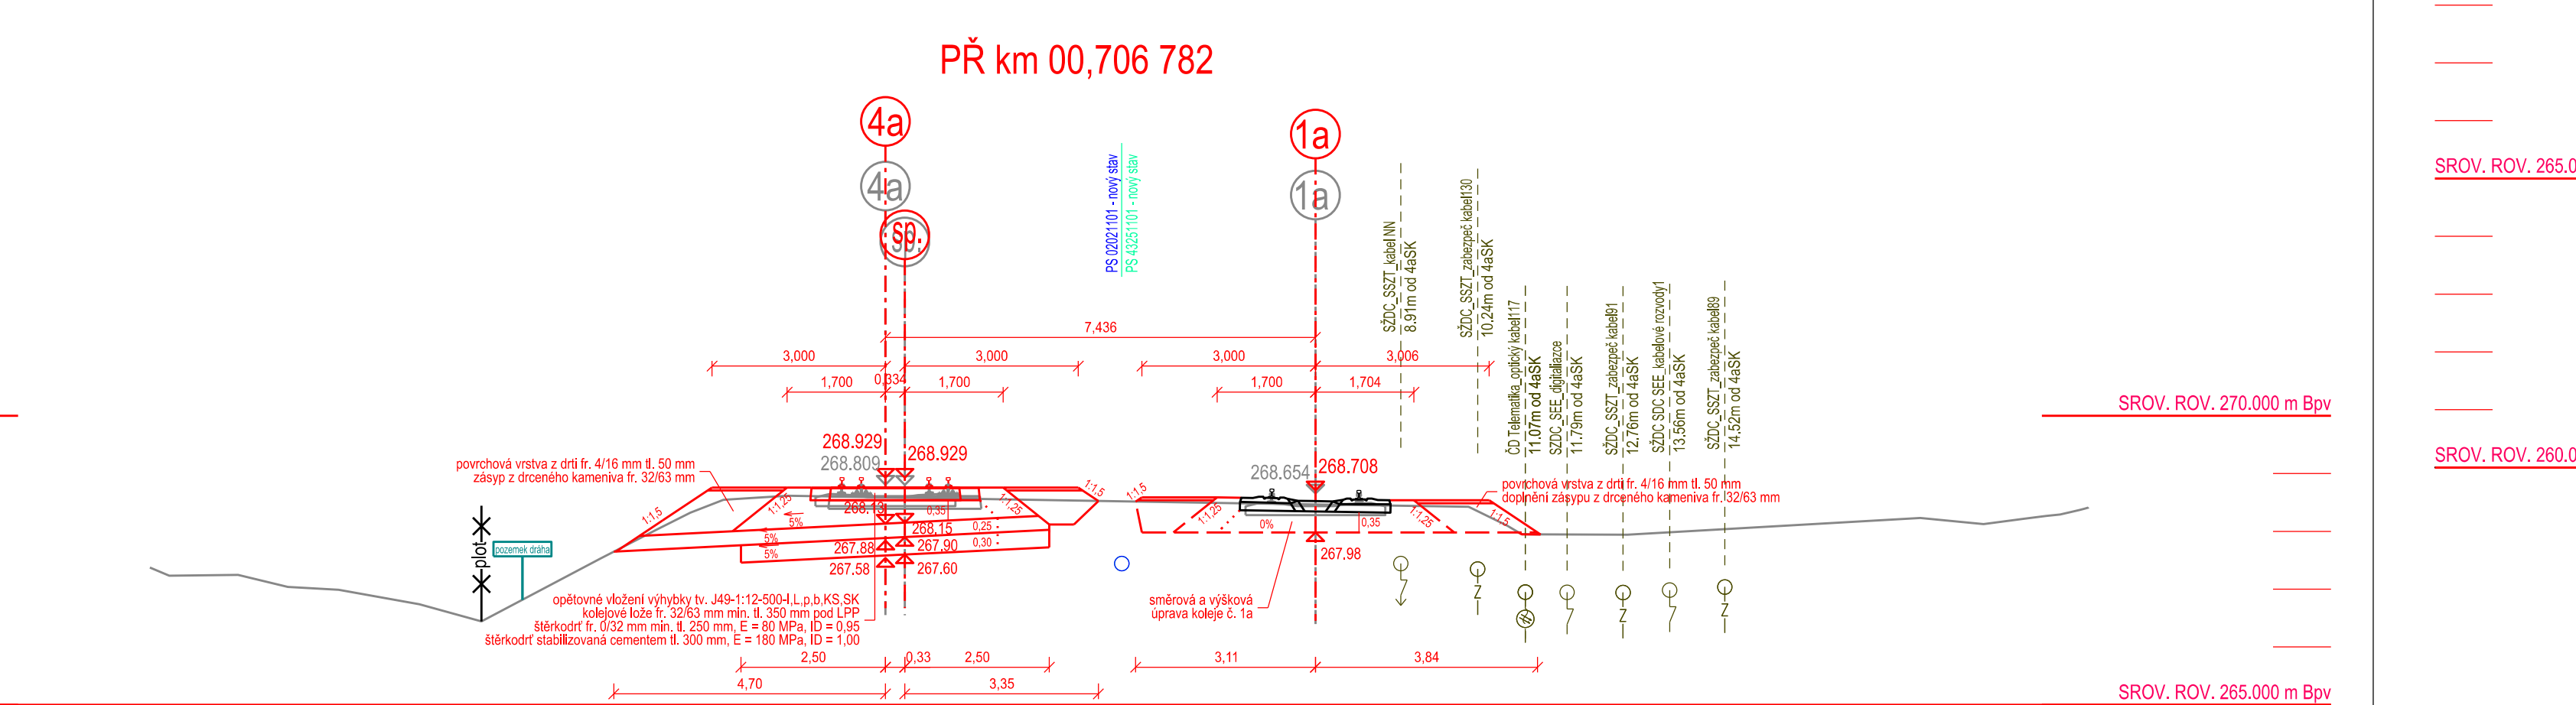
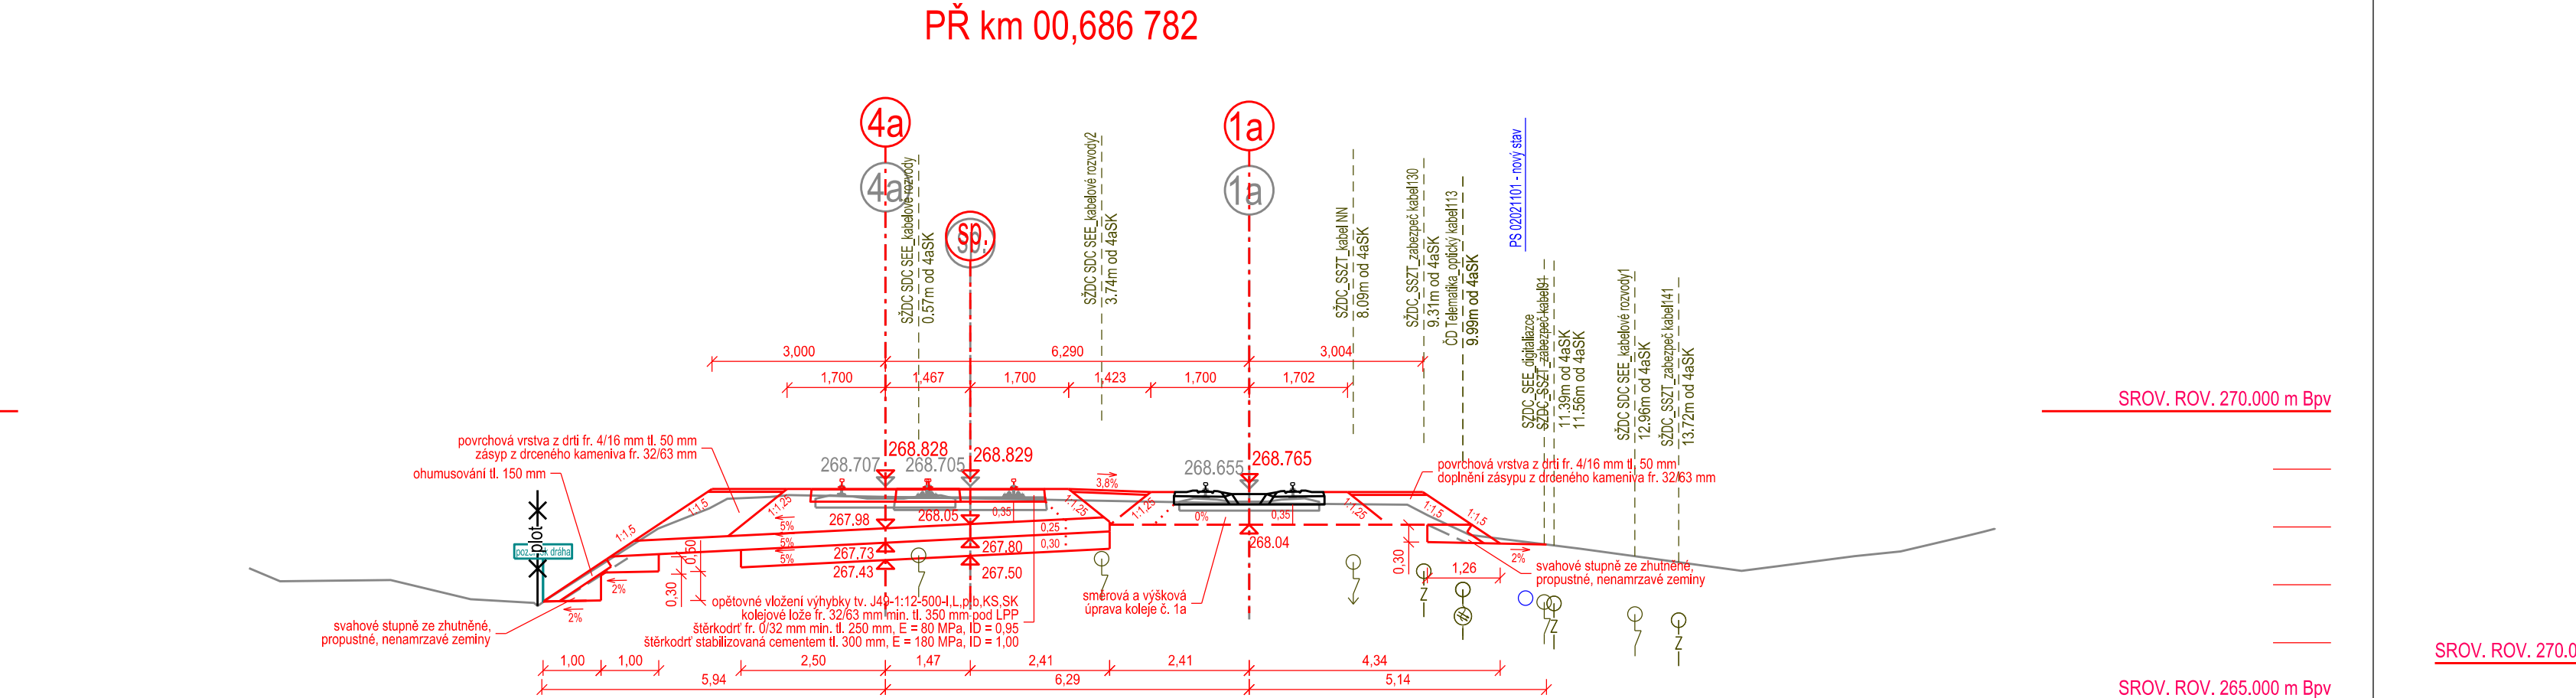
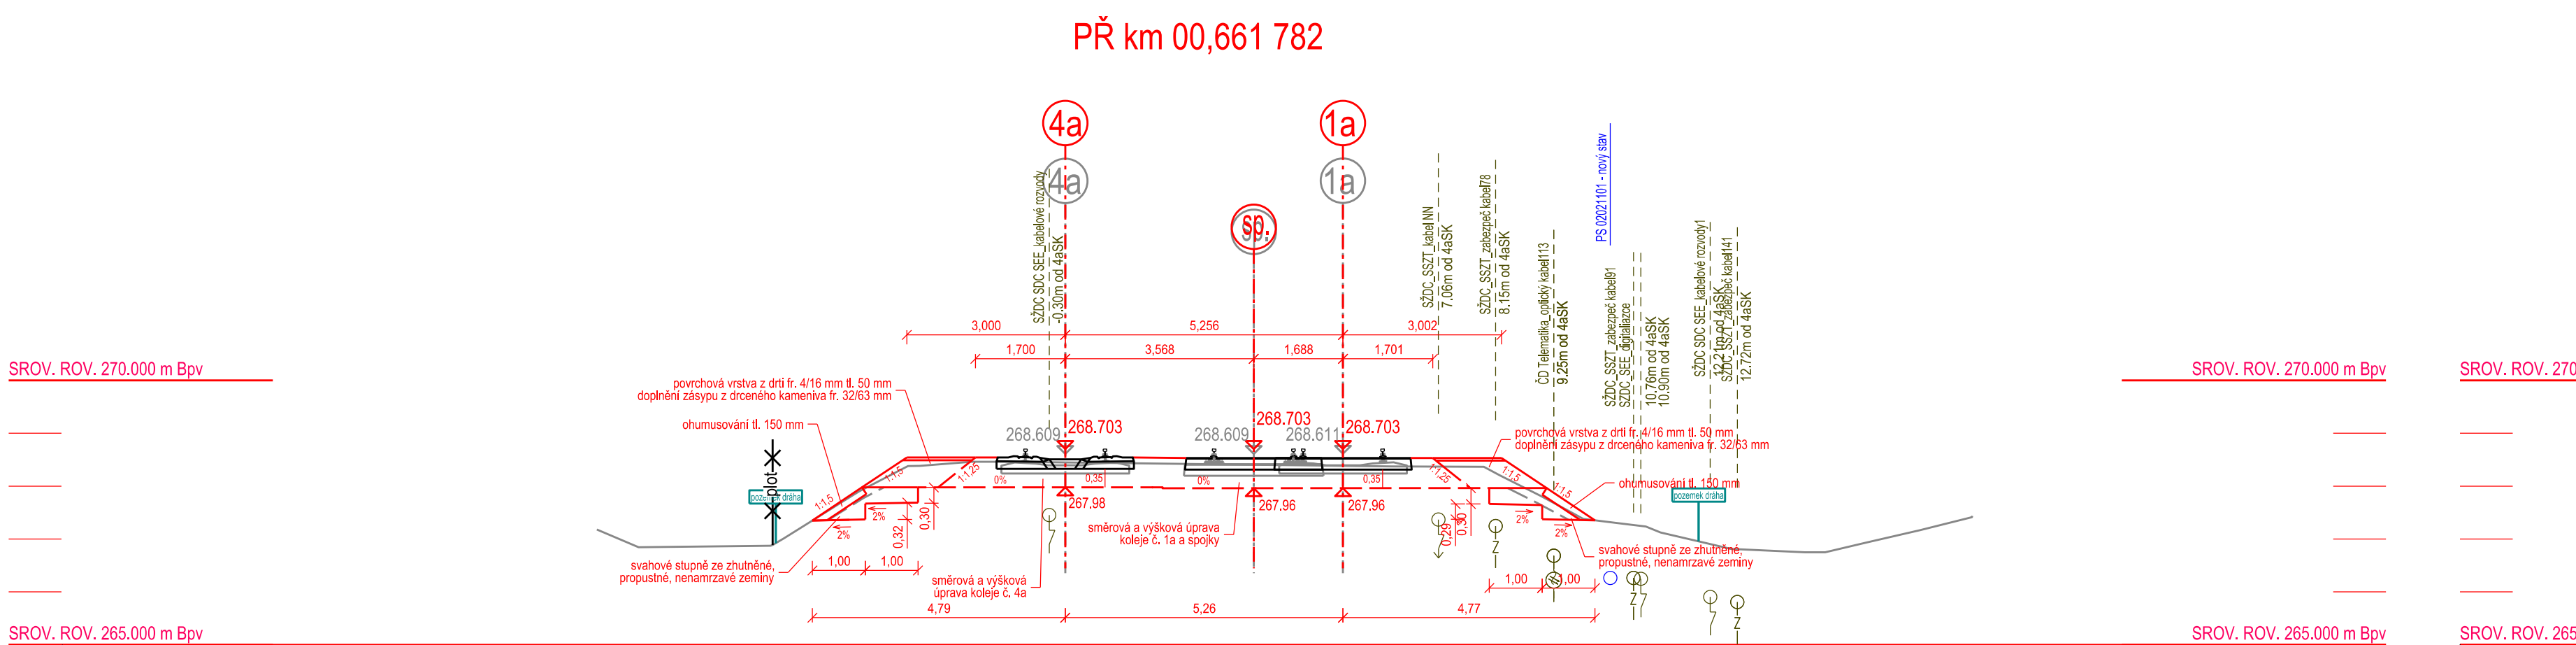


PŘÍČNÝ ŘEZ
1:100

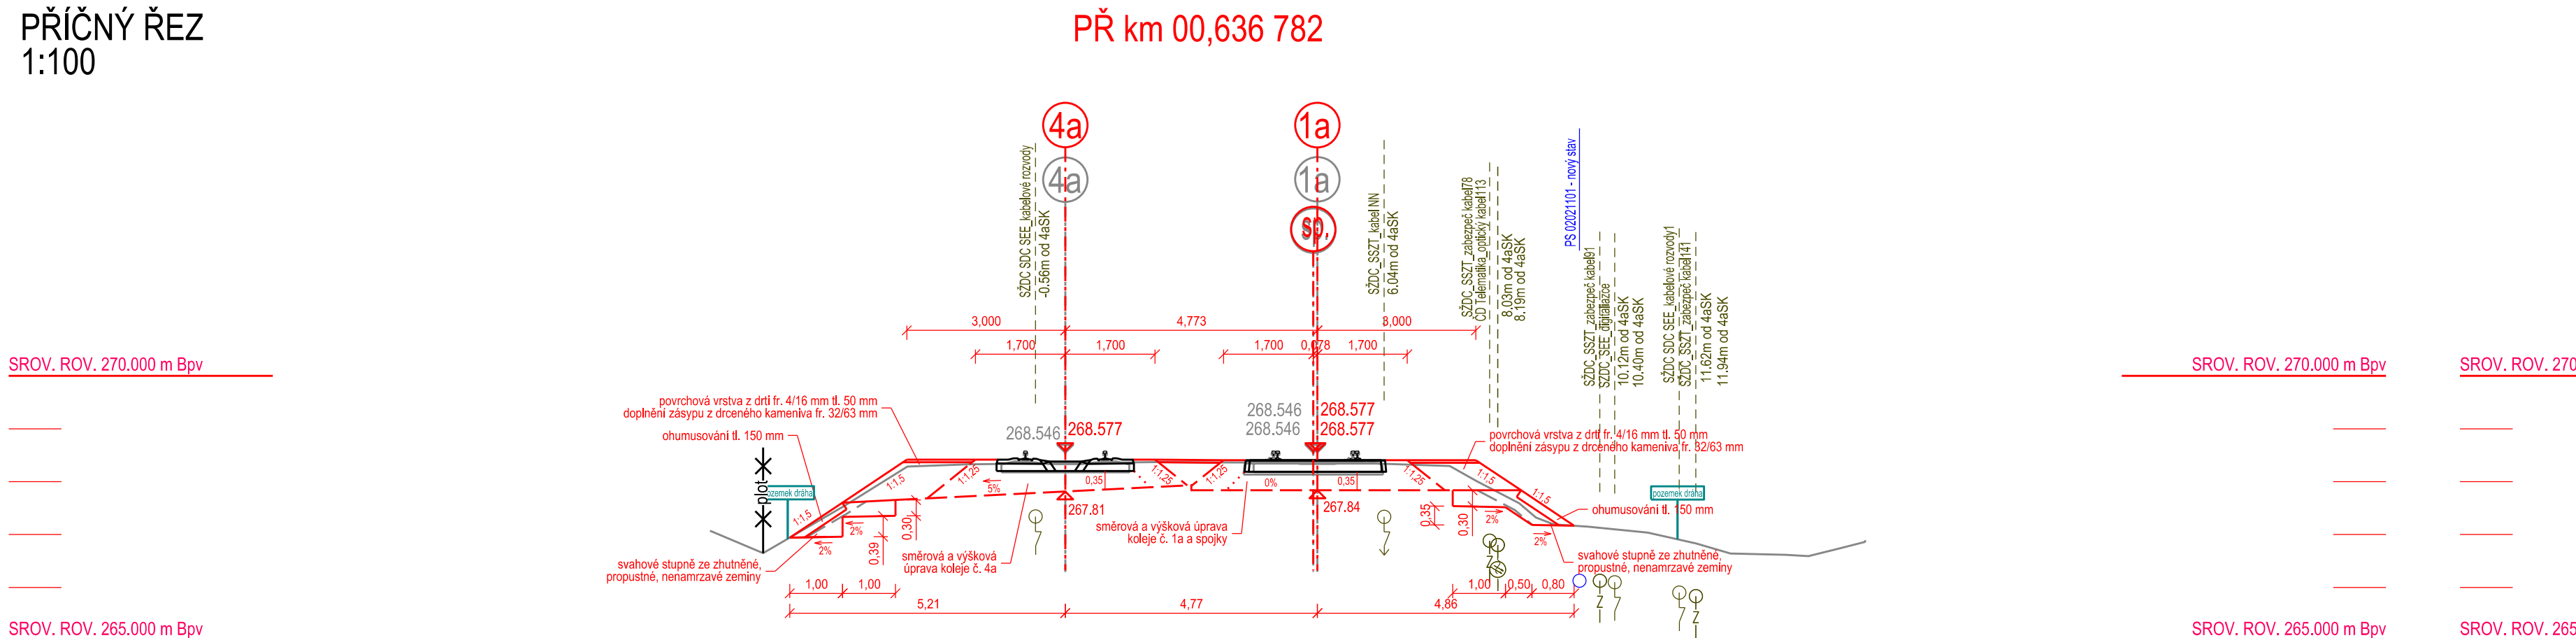

Číslo změny:	Obsah změny:	Datum:
01	-	
02	-	
03	-	

Objednatel:	Správa železnic, státní organizace Stavební správa Nerudova 1, 779 00 e-mail: szd@szd.cz
	

Generální projektant:	SUDOP PRAHA a.s. Ošatná 1a, 130 80 Praha 3 tel.: +420 267 094 111 e-mail: praha@sudop.cz	Hlavní inženýr projektu: ING. KAREL KOŠAR Garant profese:  ING. KAREL OGOUŇ
		

Sříděná:	ELEKTROTECHNIKY, TRAKCE, SŘĎŮVACÍ A ZABEZPEČOVACÍ TECHNIKY		
Vedoucí střediska:	Odpovědný projektant SO, IO, PS:	Vypracoval:	Kontroloval:
ING. MARTIN RAIBR 	ING. KAREL OGOUŇ 	JAKUB MALAD 	ING. KAREL OGOUŇ 

Název akce:	Císto smlouvy:
Zvyšení kapacity trati Týniště n.O. - Částolovice - Solnice, 3. část - Rekonstrukce částolovického mostu v km 0,740	19 14
Část:	Projektový stupeň:
INŽENÝRSKÉ OBJEKTY ŽELEZNIČNÍ SVRŠEK A SPODEK SO 03-10-50-11(12) ŽST ČÁSTOLOVICE, ŽELEZNIČNÍ MOST KM 0,740	
Název přílohy:	Datum:
	06
	Císto část:
	D,2
	Měřítko:
	1:100
	Číslo přílohy:

VZOROVÉ A PŘÍČNÉ ŘEZY